

מרחב תכנון מקומי שרונים
מחוז המרכז - נפת השרון
שרון
תחולקת חשון
03-07-2007
ניתקבל

תכנית שנוי למתאר/מפורטת הצ/מק/3-124/1
שנוי לתכנית הצ/1/17/38

המקום: פרדסיה
גושים: 8002
חלקות: 558

היוזם והמגיש: מימוני תקוה
המתכנן: הועדה המקומית שרונים
אדרי' שמואלה מלצר
בעלי הקרקע: פרטיים


שטח התכנית: 0.770 ד'
קנ"מ: 1:250, 1:5000, 1:10,000

חתימות ואישורים:
תאריך: 11/00

קול מימני
בני צרמני
החוקר עמרם חסדוני שרונים

ועדה מקומית "שרונים"
אישור תכנית מס' 124/1
הועדה המקומית השרונים
בשם: 124/1
תאריך: 11/00


שרטוט: עשהאל הניה

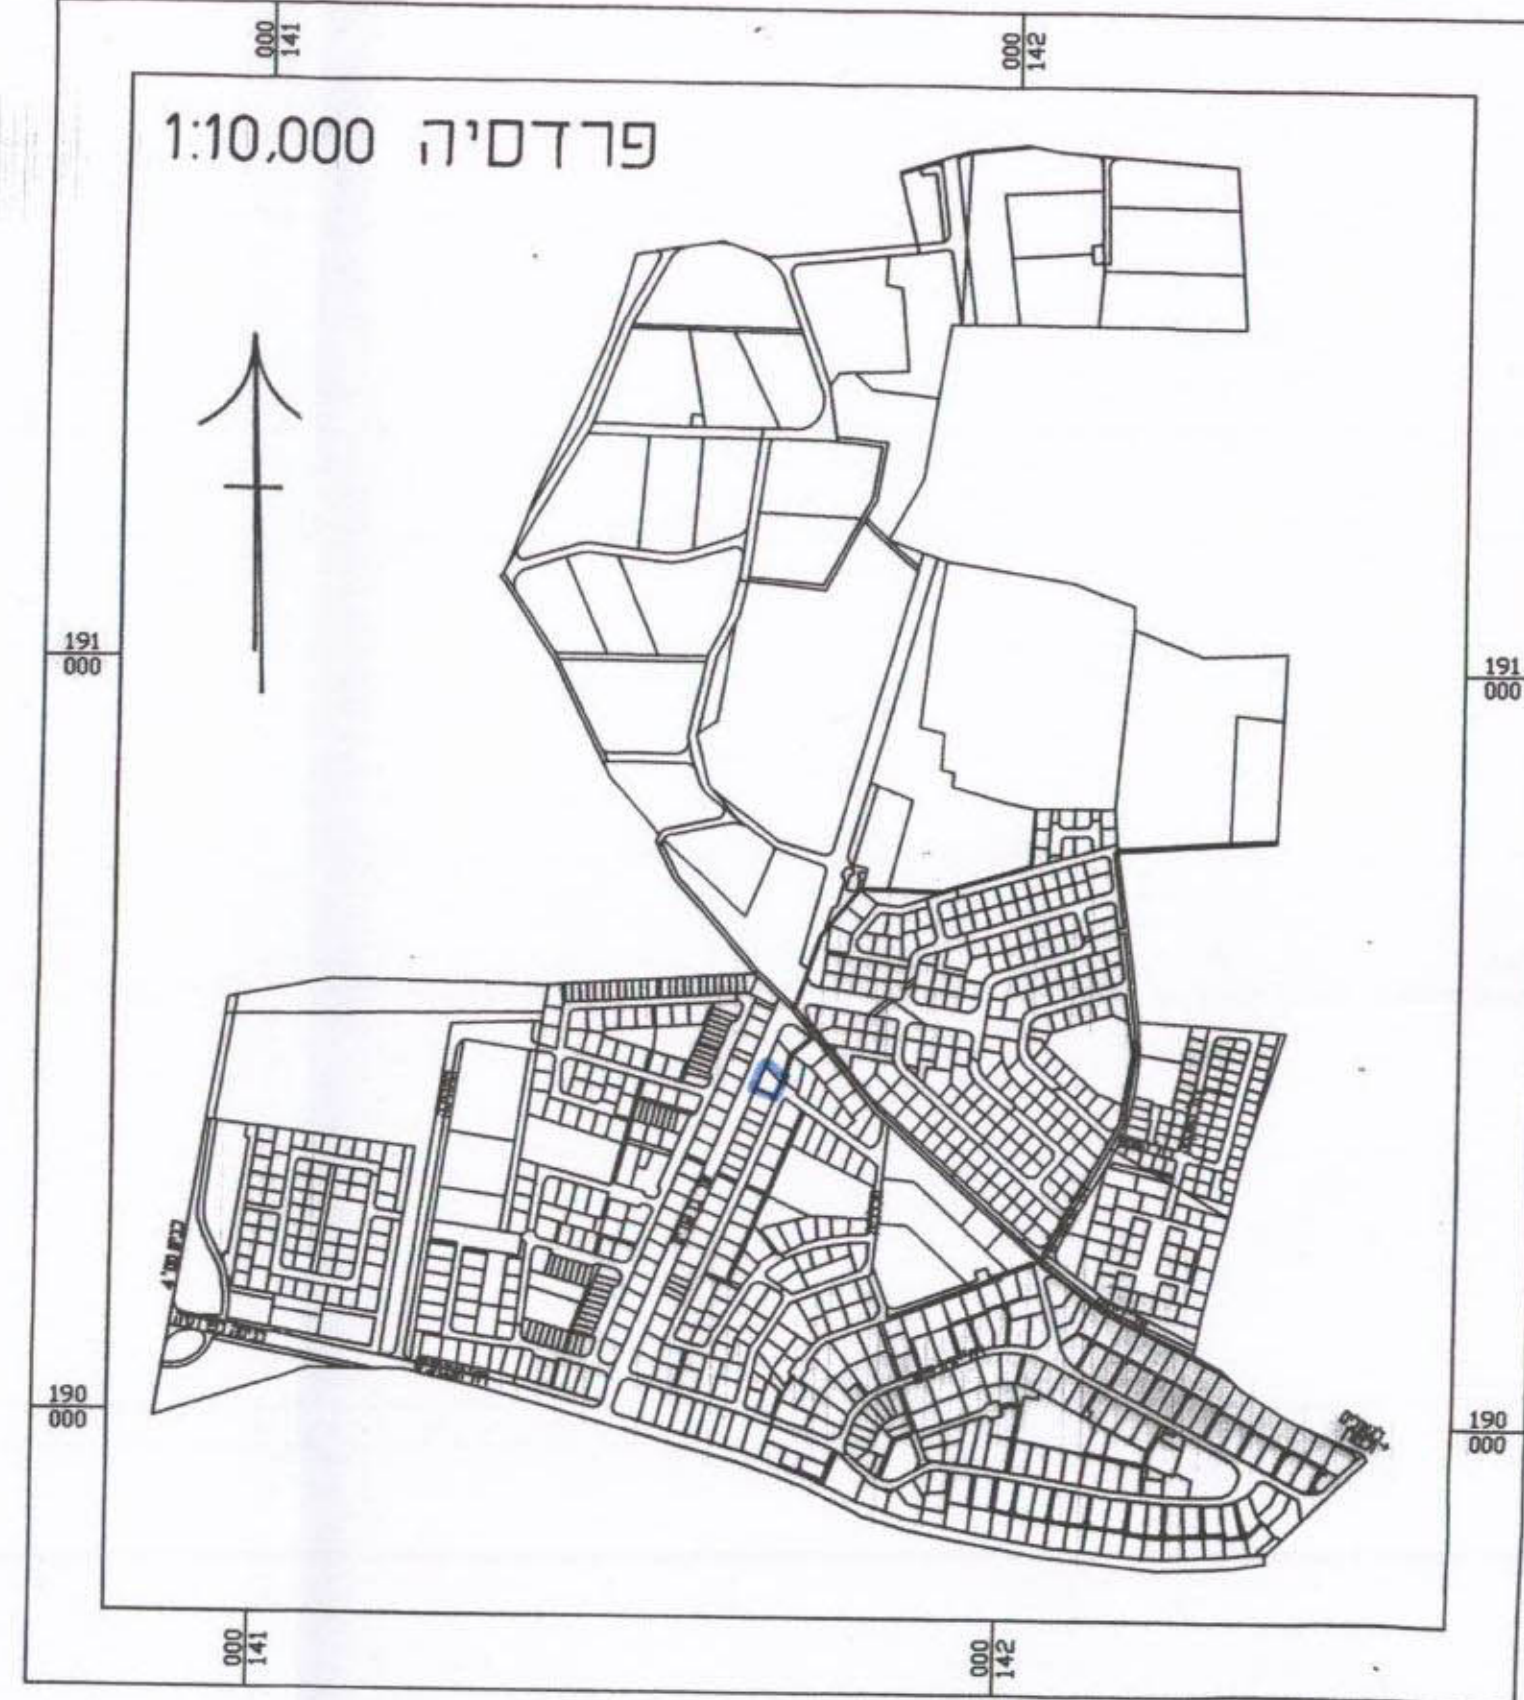

תרשים סביבה 1:5000

מקרא
גבול תכניות
גבול תכ' מפורטות
אזור מגורים א'
דרך מאושרת


תגוש 7438/94/2299

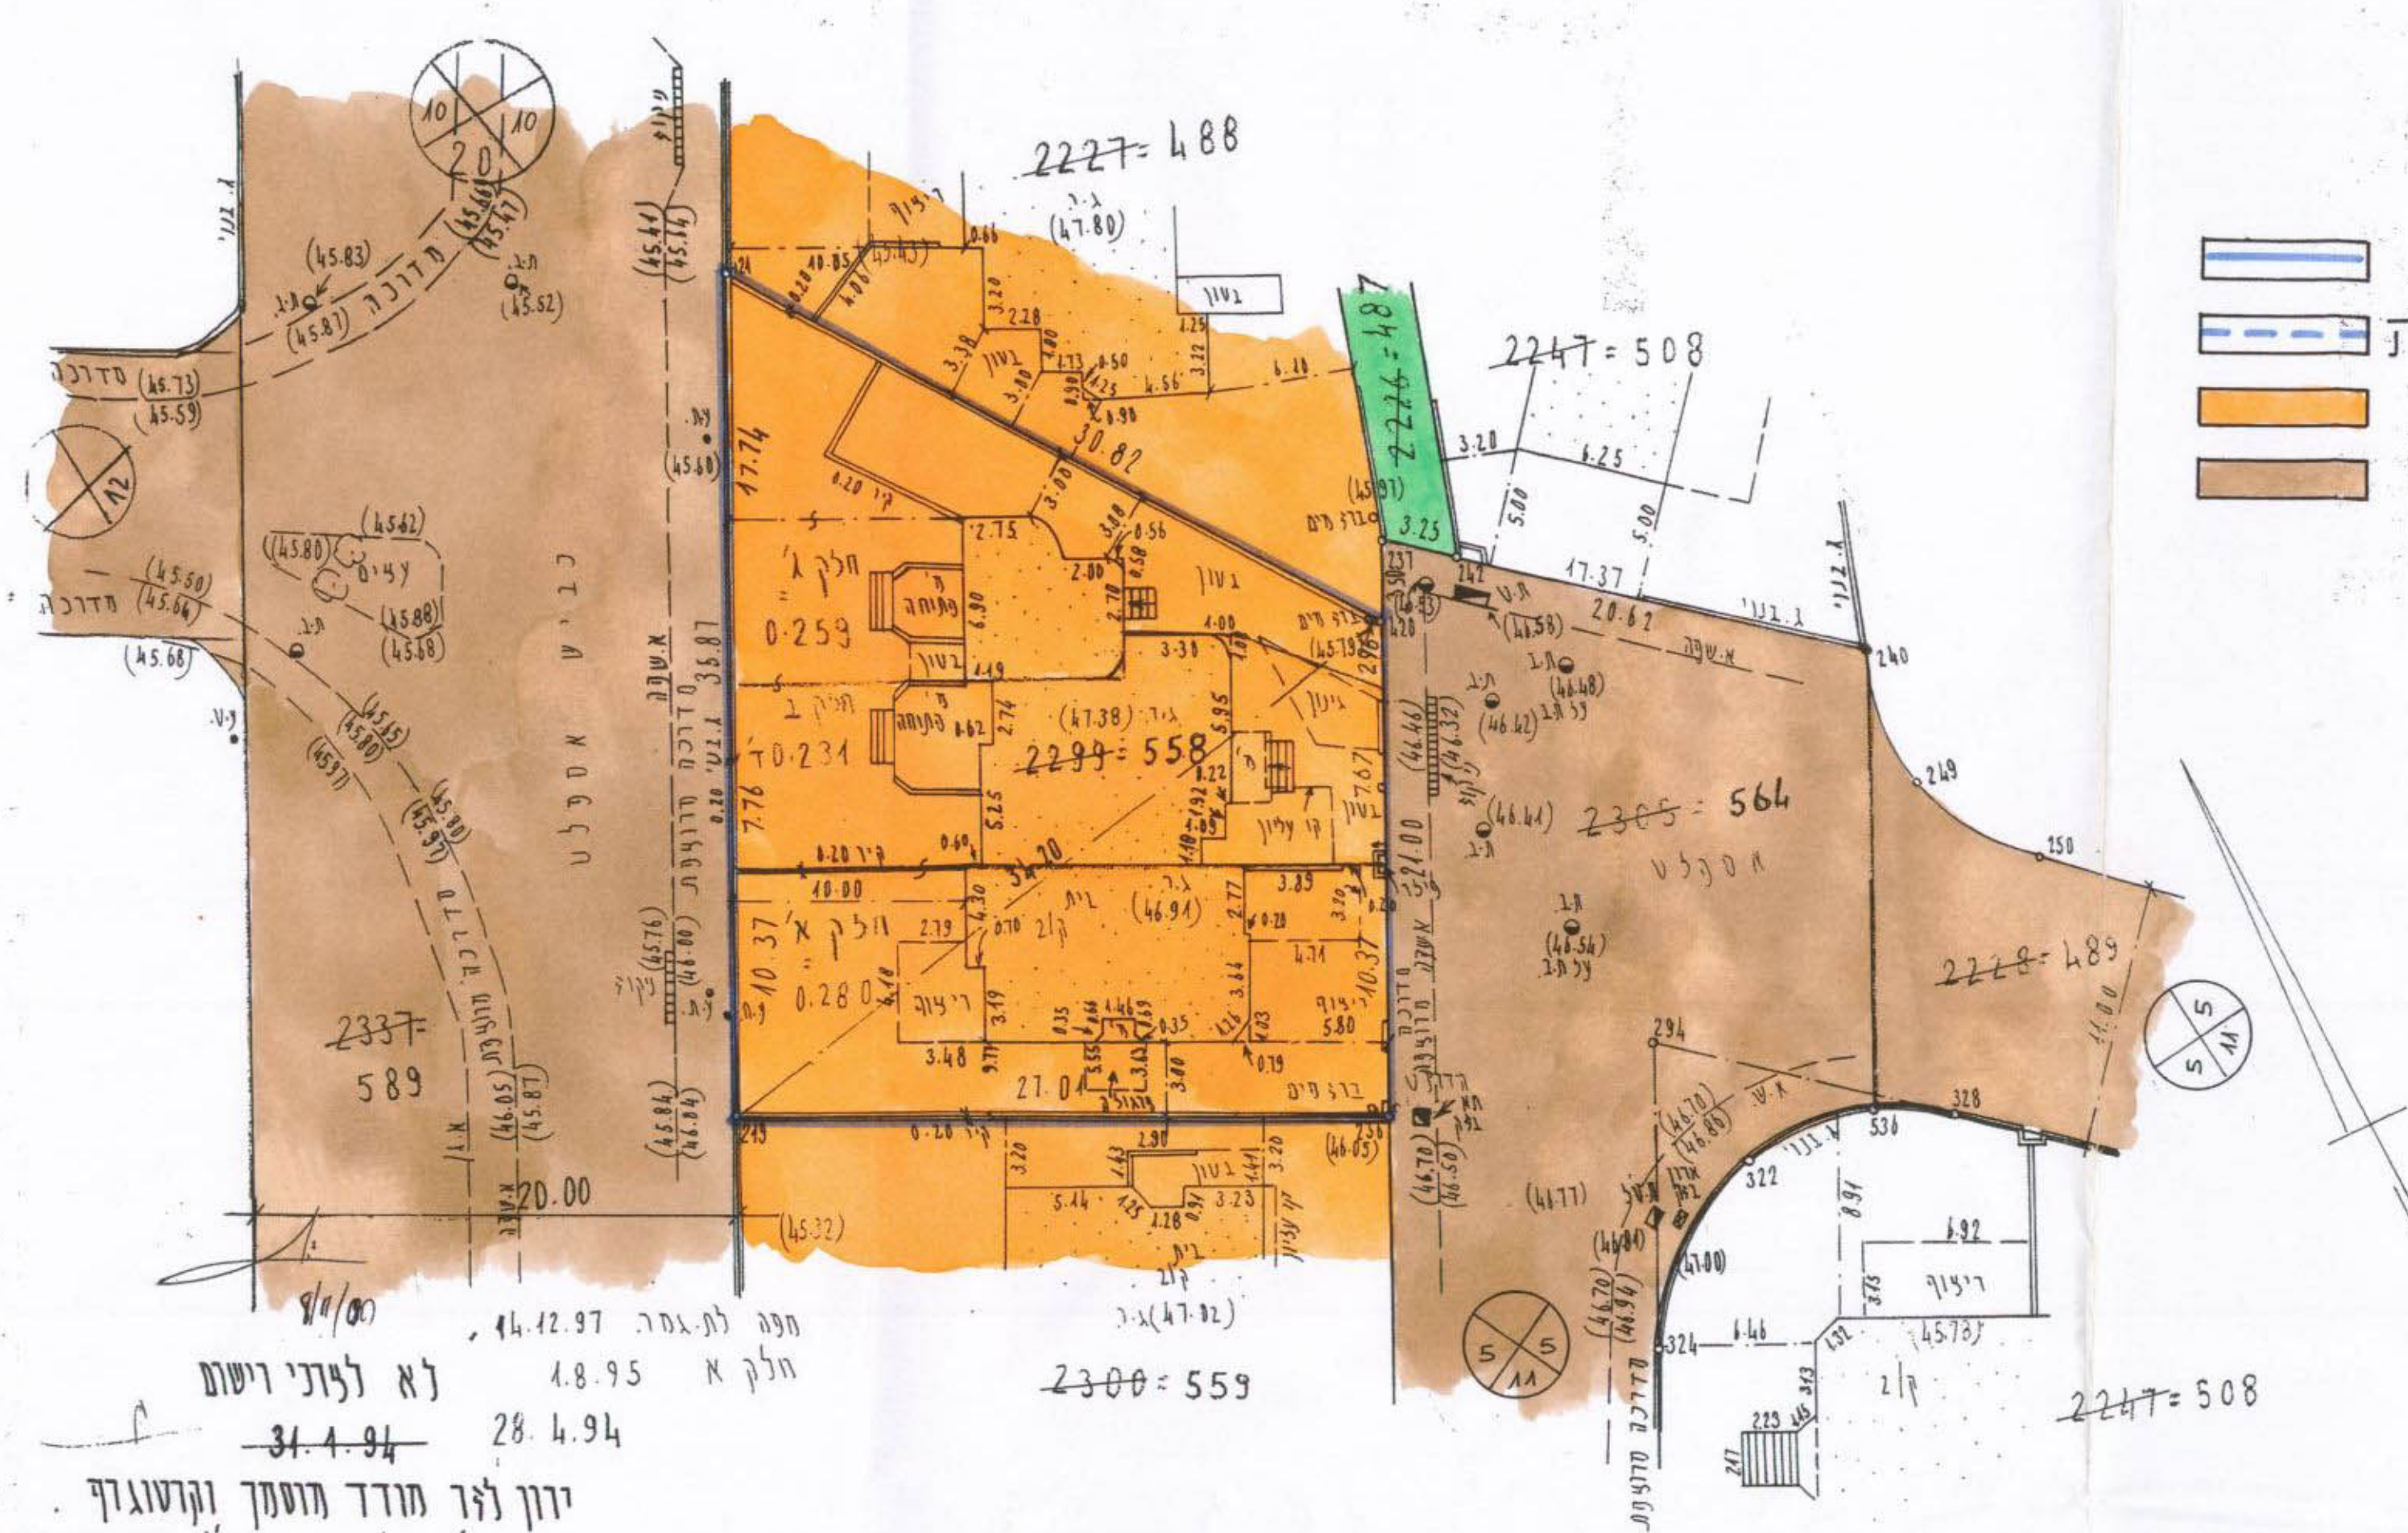

חפז לת.גסר 14.12.97
חלק א 4.8.95
לא לזכר יושם
34.4.94
יוון לזר חודר חושן וקדוגרף
נתניה דל תל-חי 6 טל-09-828151

מצב קיים 1:250
נפ"י הצ/1/17/38

תגוש 7438/94/2299

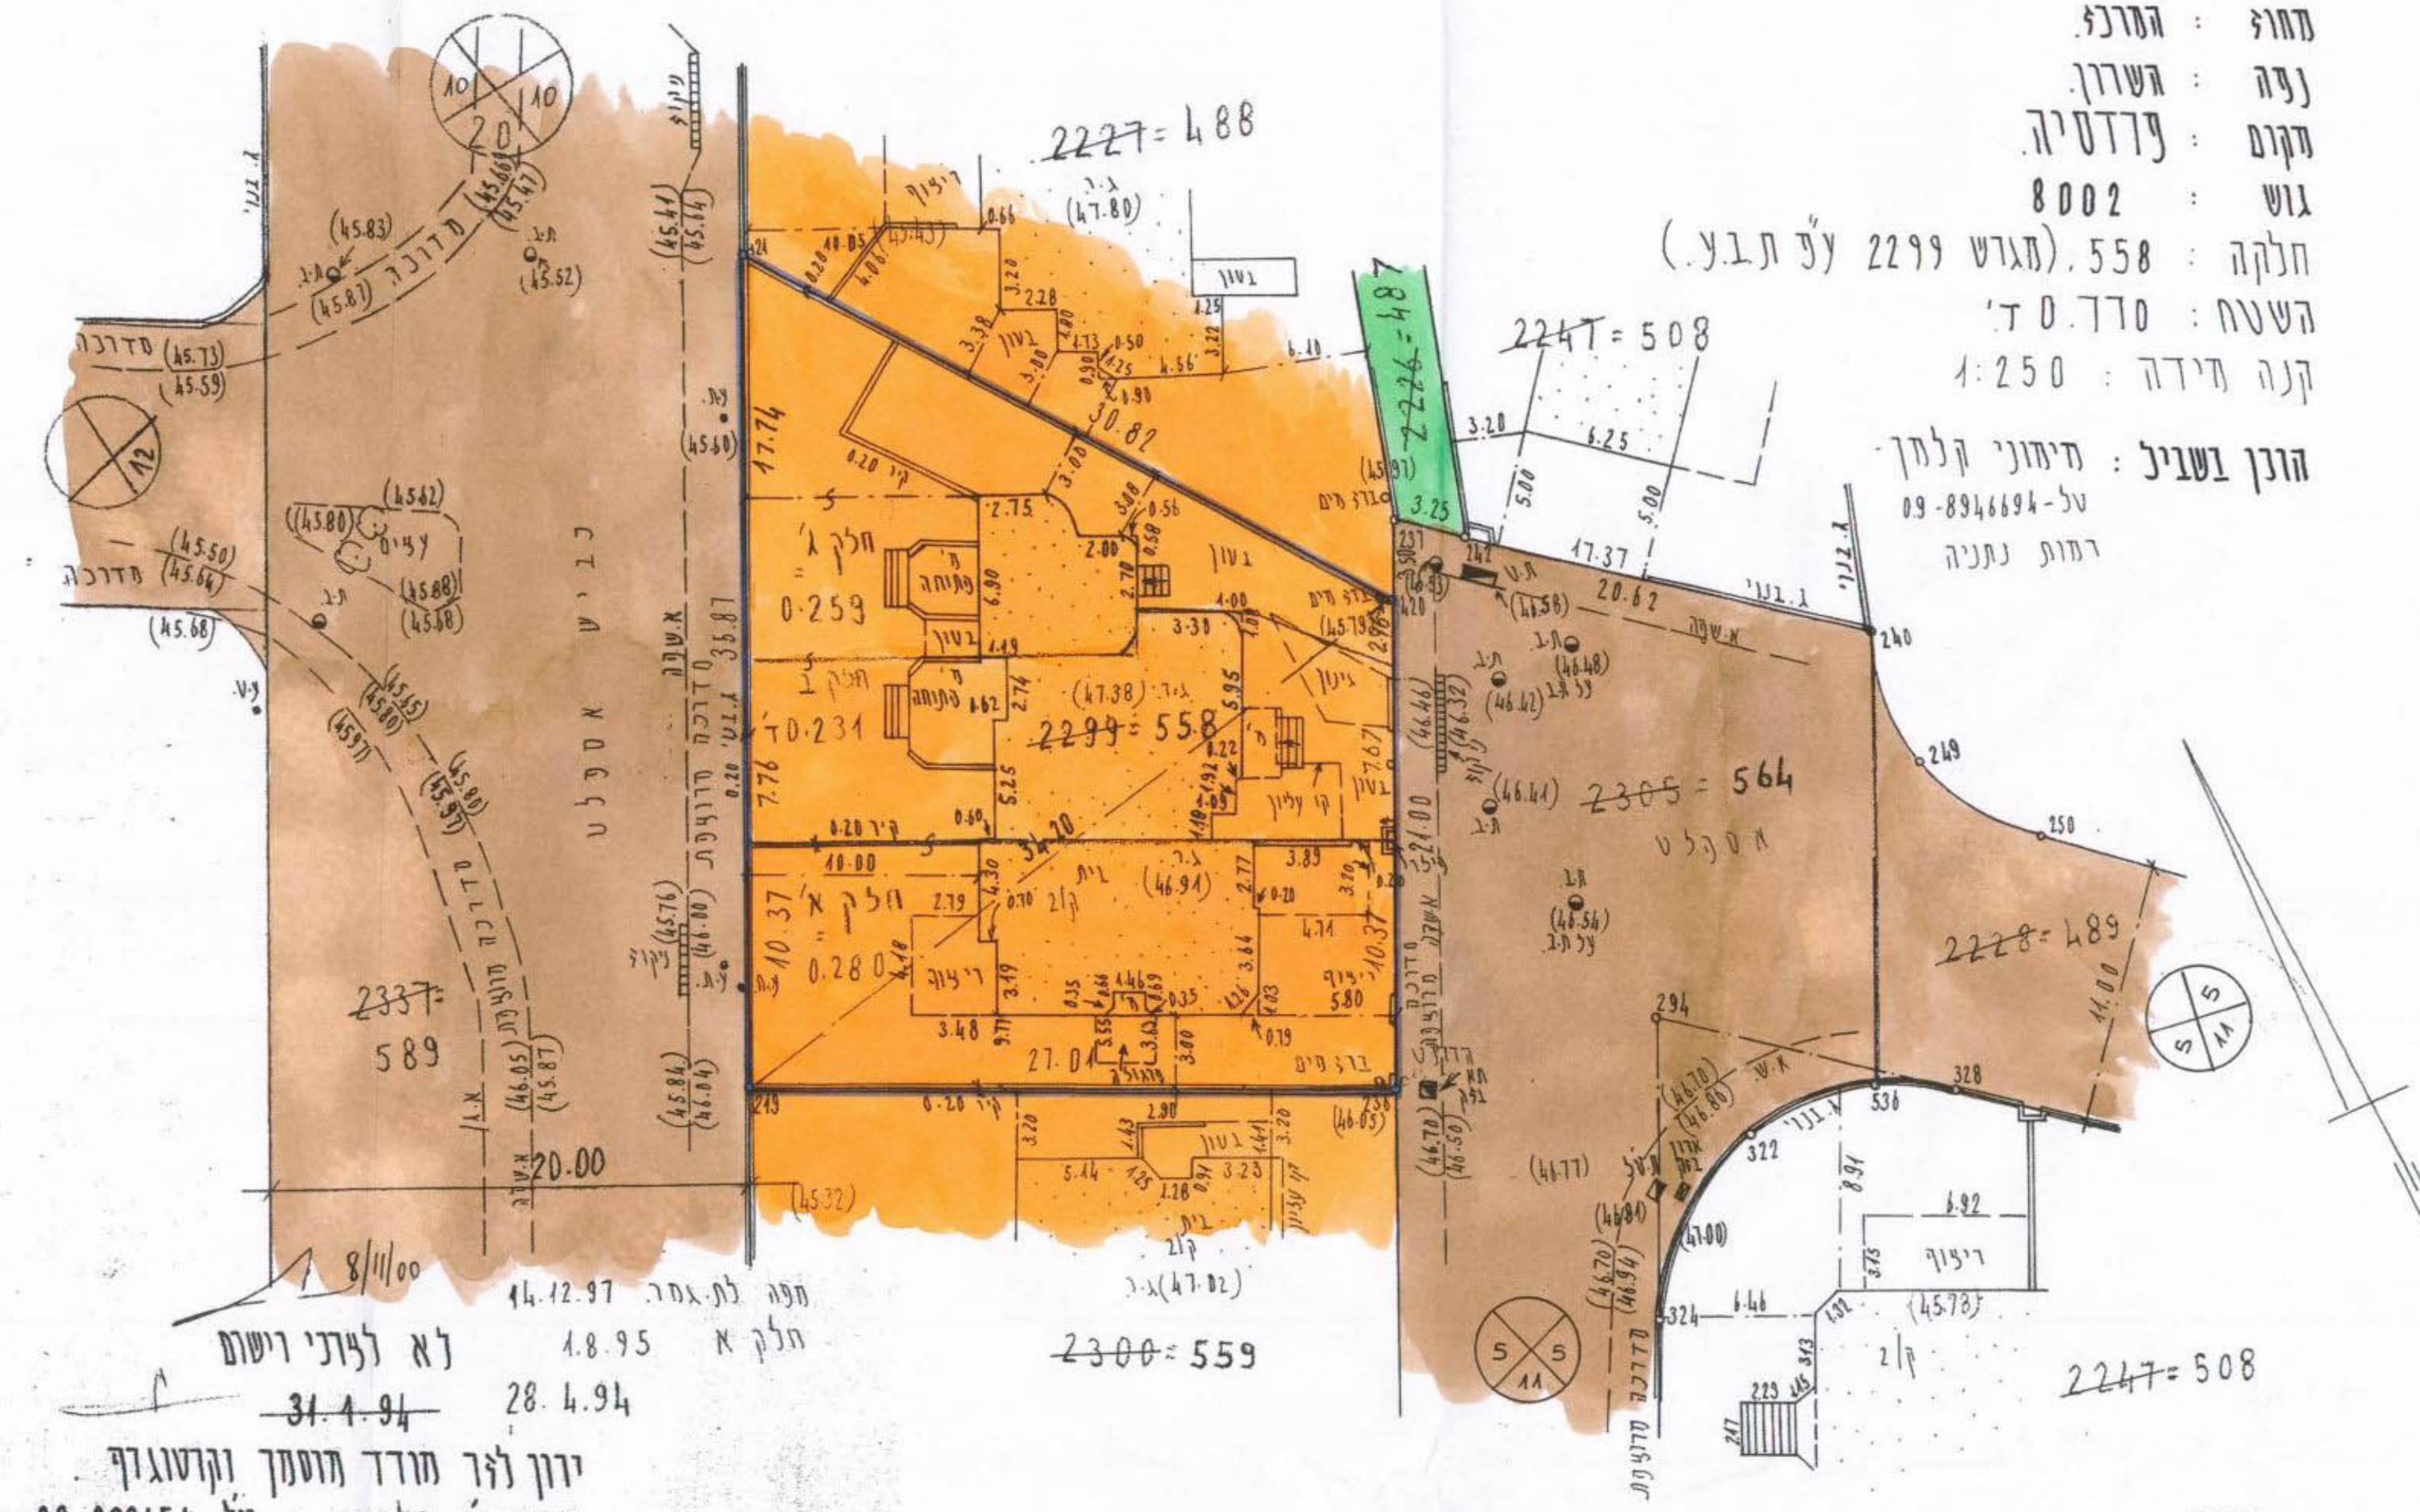

חפז לת.גסר 14.12.97
חלק א 4.8.95
לא לזכר יושם
34.4.94
יוון לזר חודר חושן וקדוגרף
נתניה דל תל-חי 6 טל-09-828151

מצב מוצע 1:250

חפז תכנית וטריטורית
חפז: המרכז
נפה: השרון
חוק: פרדסיה
גוש: 8002
חלקה: 558 (תגוש 2299 על ת.ב.)
השטח: סדר 0 ד'
קנה מידה: 1:250
הזן בשביל: היחיד קלחן
טל-09-8946694
רמות נתניה

הערות:
1. תכנית תוספת על תכנית לזכר יושם מס' 124/1
2. תכנית מס' 124/1
3. תכנית מס' 124/1