

3 כס/1/34 ד/תל אביב


משרד המגורים
מחוז המרכז
27-01-2002
נתקבל
ד"ר מר

מחוז המרכז
מרחב תכנון מקומי כפר סבא
תכנית מחאר מקומית מס' כס 1/34/ד'
שינוי לתכנית מחאר מס' כס/1/1
תכנית בסמכות "ועדה מחוזית"
ק.מ. 1:1250

משרד המגורים מחוז המרכז
חוק המגורים (הוצאת חשבונית) - 1974
אישור תכנית מס' 1/34/ד'
התכנית תיארית מכת
שטח 1/1/34/ד'

מחוז המרכז
נפה
עיר
כפר סבא
נוש
תחנות
חידום
בעל הקרקע
עורך התכנית
שטח התכנית

מחוז המרכז
נפה
עיר
כפר סבא
נוש
תחנות
חידום
בעל הקרקע
עורך התכנית
שטח התכנית

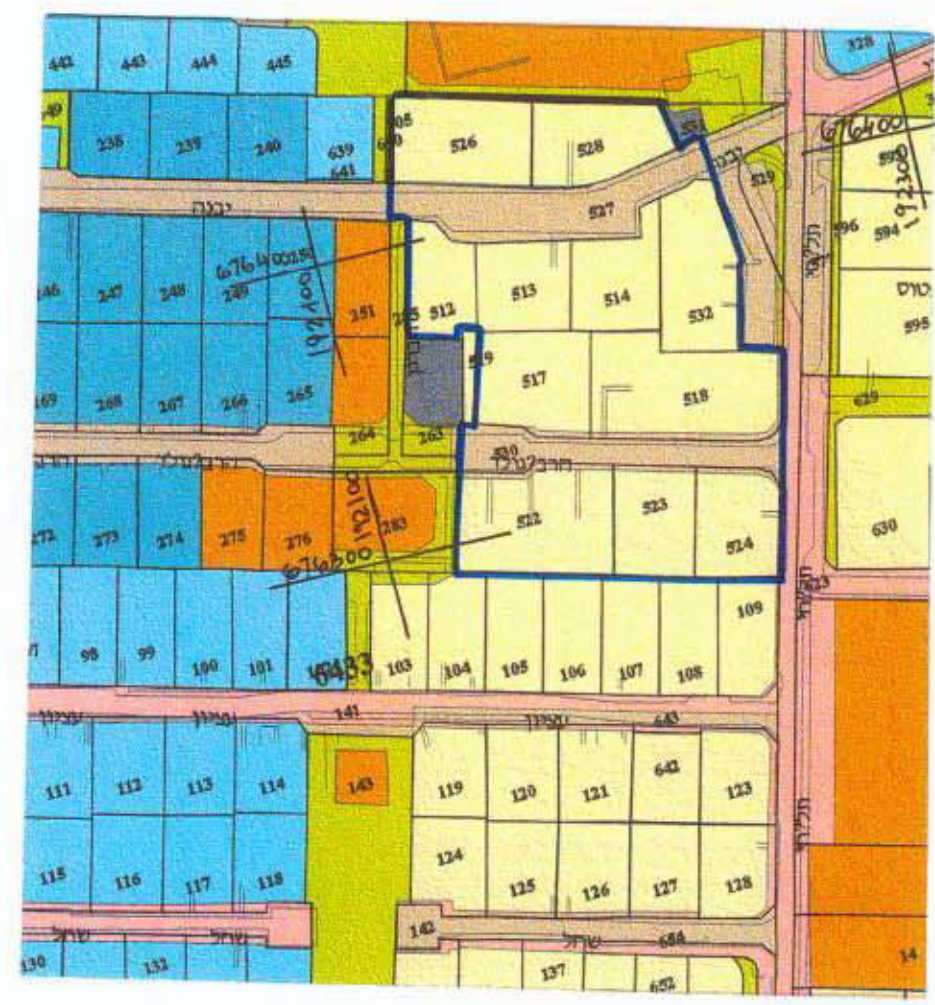

מקרא למצב קיים ומבוקש


- גבול התכנית
- אזור מגורים ב'
- אזור מגורים ג'
- שטח צבורי פחוח
- שטח בנין צבורי
- דרך קיימת
- מס' חקק רשום
- מס' חדר
- קו בנין
- רוחב הדרך

טבלת שטחים - מצב קיים

אזור	מס' חקק	חלקי חקק	שטח בדונם	שטח ב-%
מגורים ג'	512-514, 517, 518, 522-524, 526, 528, 532		19.300	82.1%
דרך קיימת	527, 530		2.900	17.9%
סכ"כ			16.200	100.0%


טבלת שטחים - מצב מוצע (כלא שינוי)

אזור	מס' חקק	חלקי חקק	שטח בדונם	שטח ב-%
מגורים ג'	512-514, 517, 518, 522-524, 526, 528, 532		19.300	82.1%
דרך קיימת	527, 530		2.900	17.9%
סכ"כ			16.200	100.0%

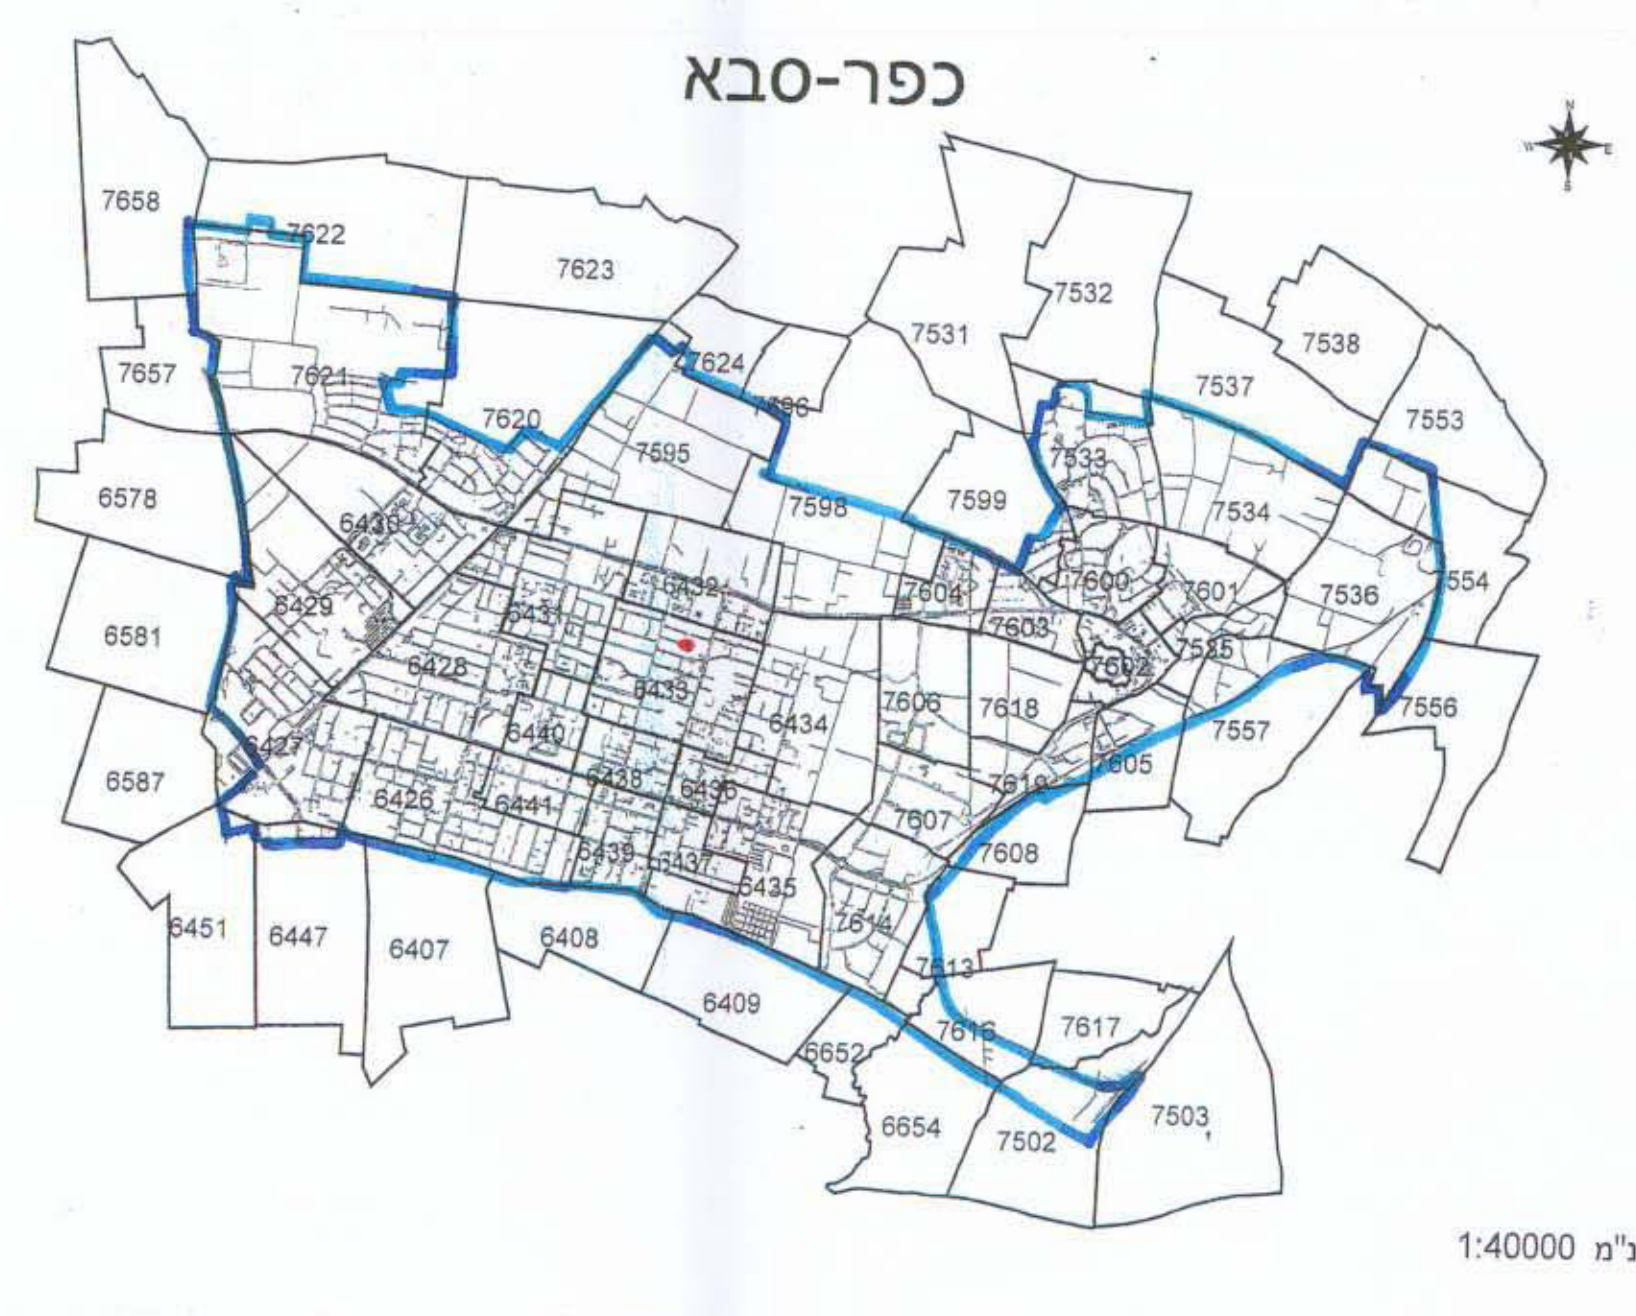

מצב קיים ק.מ. 1:1250

מצב מוצע ק.מ. 1:1250

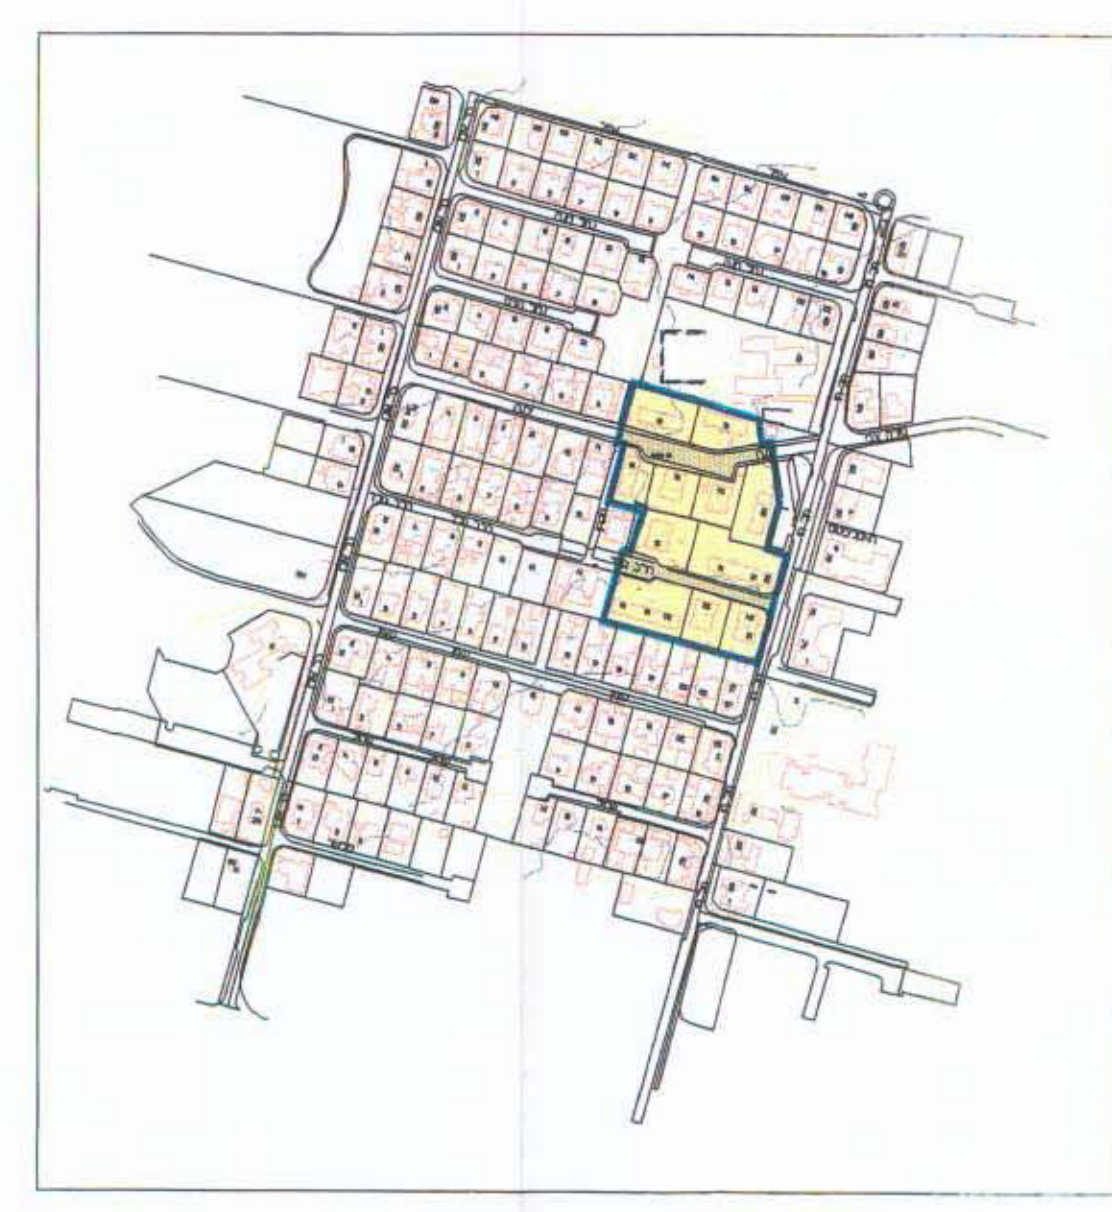

תושים סביבה
1:5000

נוש
ד"ר מר
1/34/ד'

11.03.02
נוש
ד"ר מר
1/34/ד'