

**סחוז המרכז
סרחב תכנון מקומי, נתניה**

תכנית מתאר מקומית נת/מק/700/א
שיני לתביית מתאר נת/400/7.ג.נת/100/ש/ו(1985)נת/229

מחוז : נתניה
הגפה : המרכז
מקום : נתניה - רחוב יעקוב יום 6
גוש : 8240
חלקה : 67

היזום / המגיש: דוד בן זק - יעקוב יום 6 - על מס' 09-8324882 - 6.1.01-675789
בעל הקרקע: דוד בן זק - אלי במילה - יוסף במילה - רנאל מייזן - רח' יעקוב יום 6
המתכנן: מרסן-אפשטיין - אודיבילם, רח' בתר סוגרניה, על מס' 09-8324879
מס' רישום: 2224, 12240, 09-8324882

שטח התכנית: 0.987 ד'
ק.מ.: 1:2500, 1:2500, 1:250

מקרא

	גבול תחומי
	אזור מגורים י"י - עפ"י נת/100/מ
	אזור מגורים מיוחד - עפ"י נת/229/67
	מס' הודד סמל מ"ז רחוב הודד
	חזק קשת
	גבול תבעת תפוצה
	סמל מ"ז

הדסה המתכנן: מרסן-אפשטיין אודיבילם
רח' בתר סוגרניה, סל 41855-09
הדסה ההוזם/ המגיש: דוד בן זק
הדסה בעל הקרקע: אלי במילה, יוסף במילה, רנאל מייזן



תרשים התמצאות קנ"מ 1:2500



תרשים הטבייה קנ"מ 1:2500


טבלת שטחים

יעוד	גוש	תלחה	שטח תלחה (מ"ר)	מס' יחיד	% מרוחבת
קיים	8240	67	987	4	100 %
מוצע	8240	67	987	4	

טבלת מקומות תניה


מקומות תניה	מס' דירות	מעל 120 מ"ר
5	4	0
5	0	0
5	0	0

תצב קיים קנ"מ 1:250

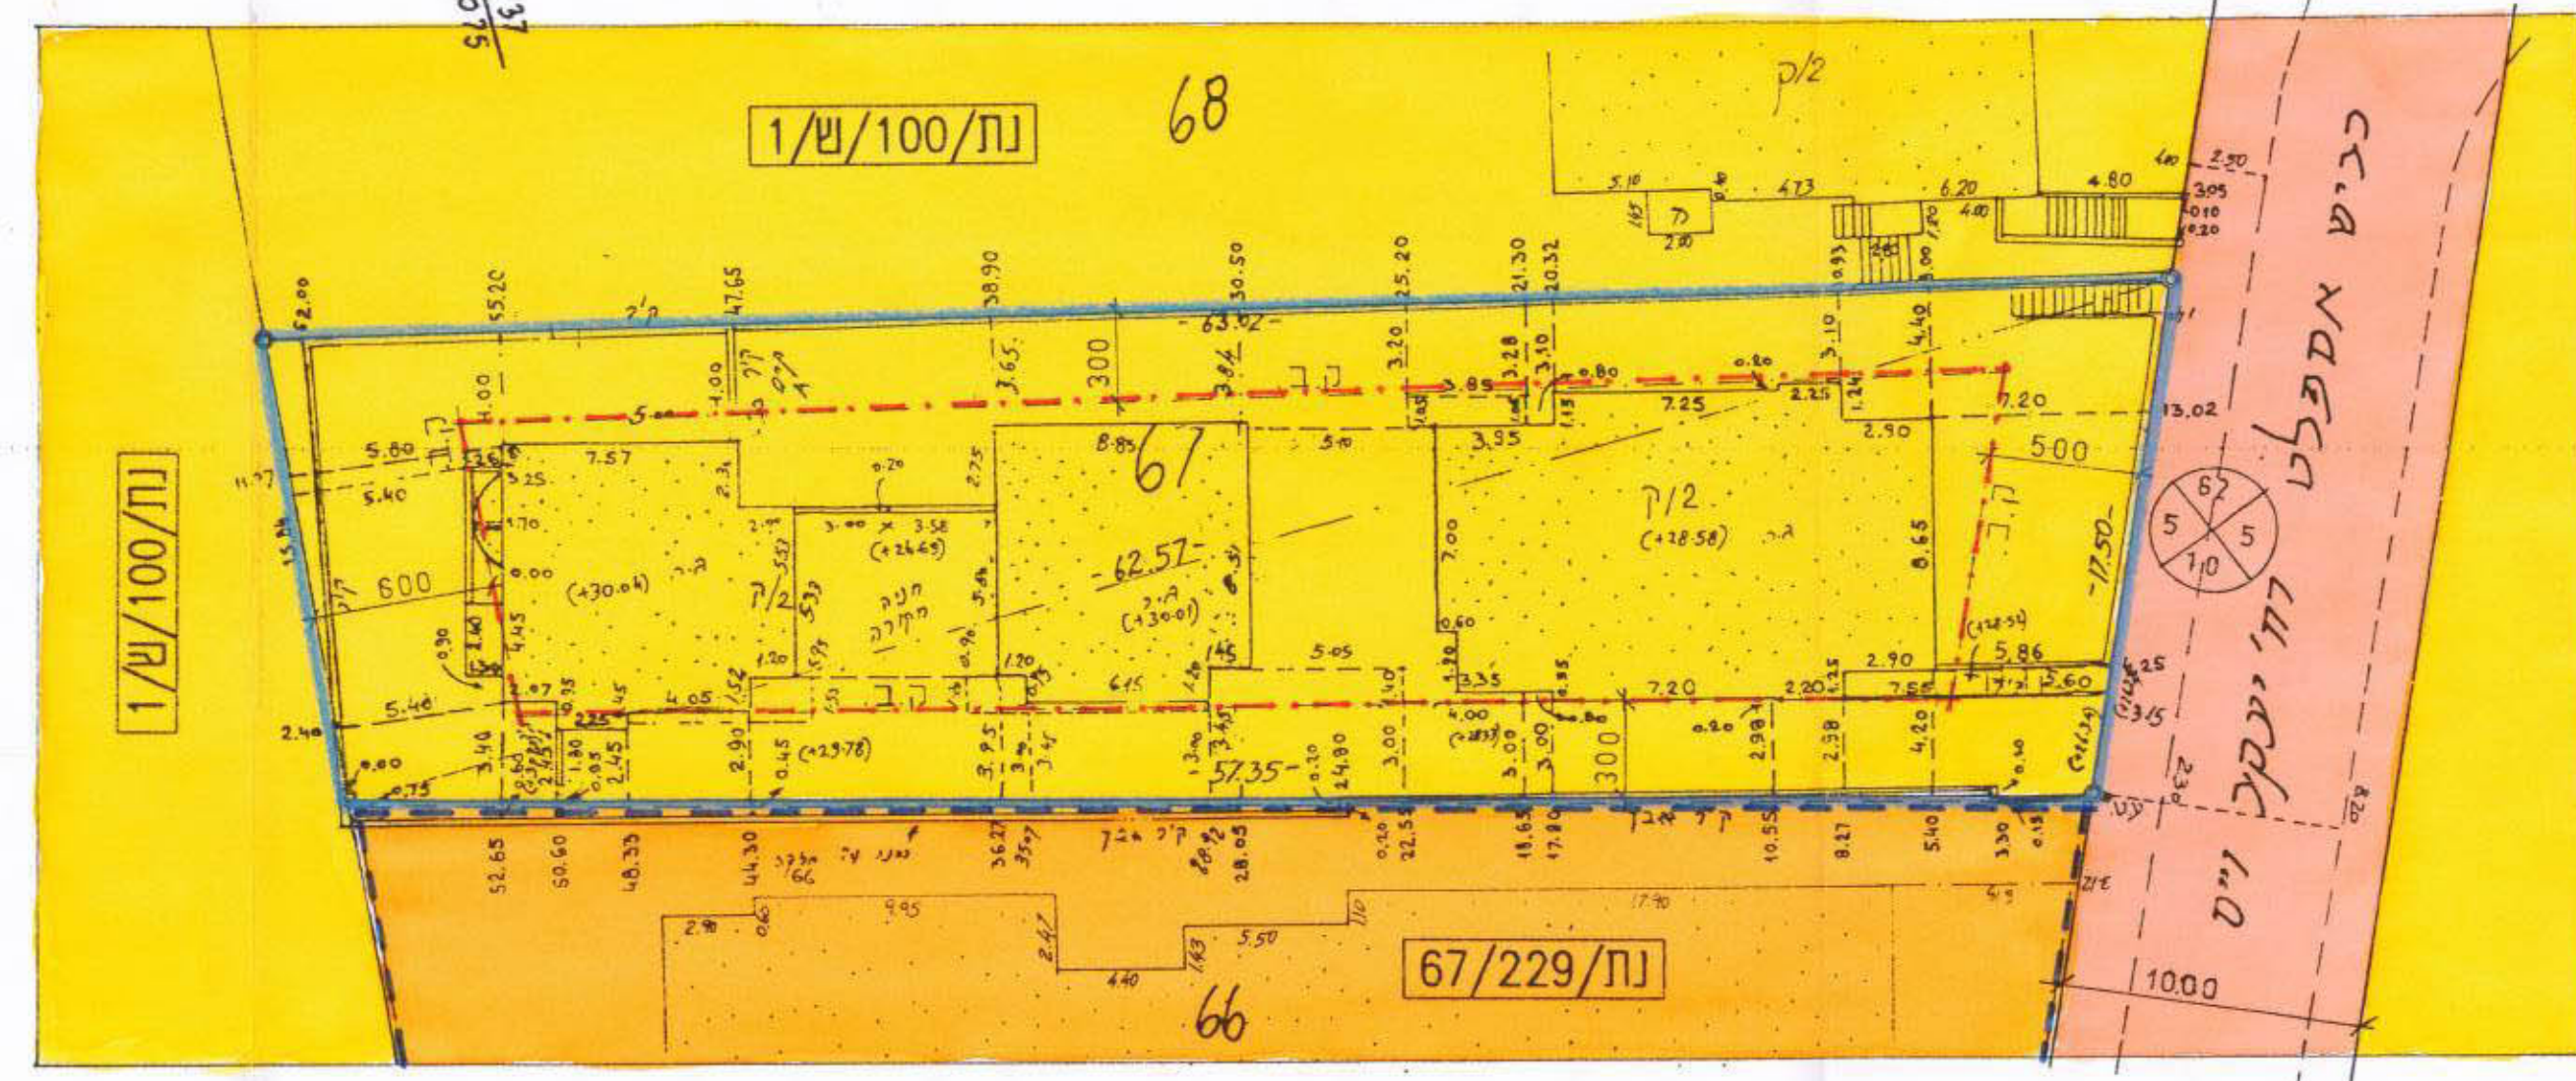

מחזור מיוזם י"י 510.99
110.99
בט לייבוביץ; מודד מסיגן וקדיסווד
8343920
8331717 נתניה, טל: 30
רח' דוד המלך 30

תצב תוצע קנ"מ 1:250

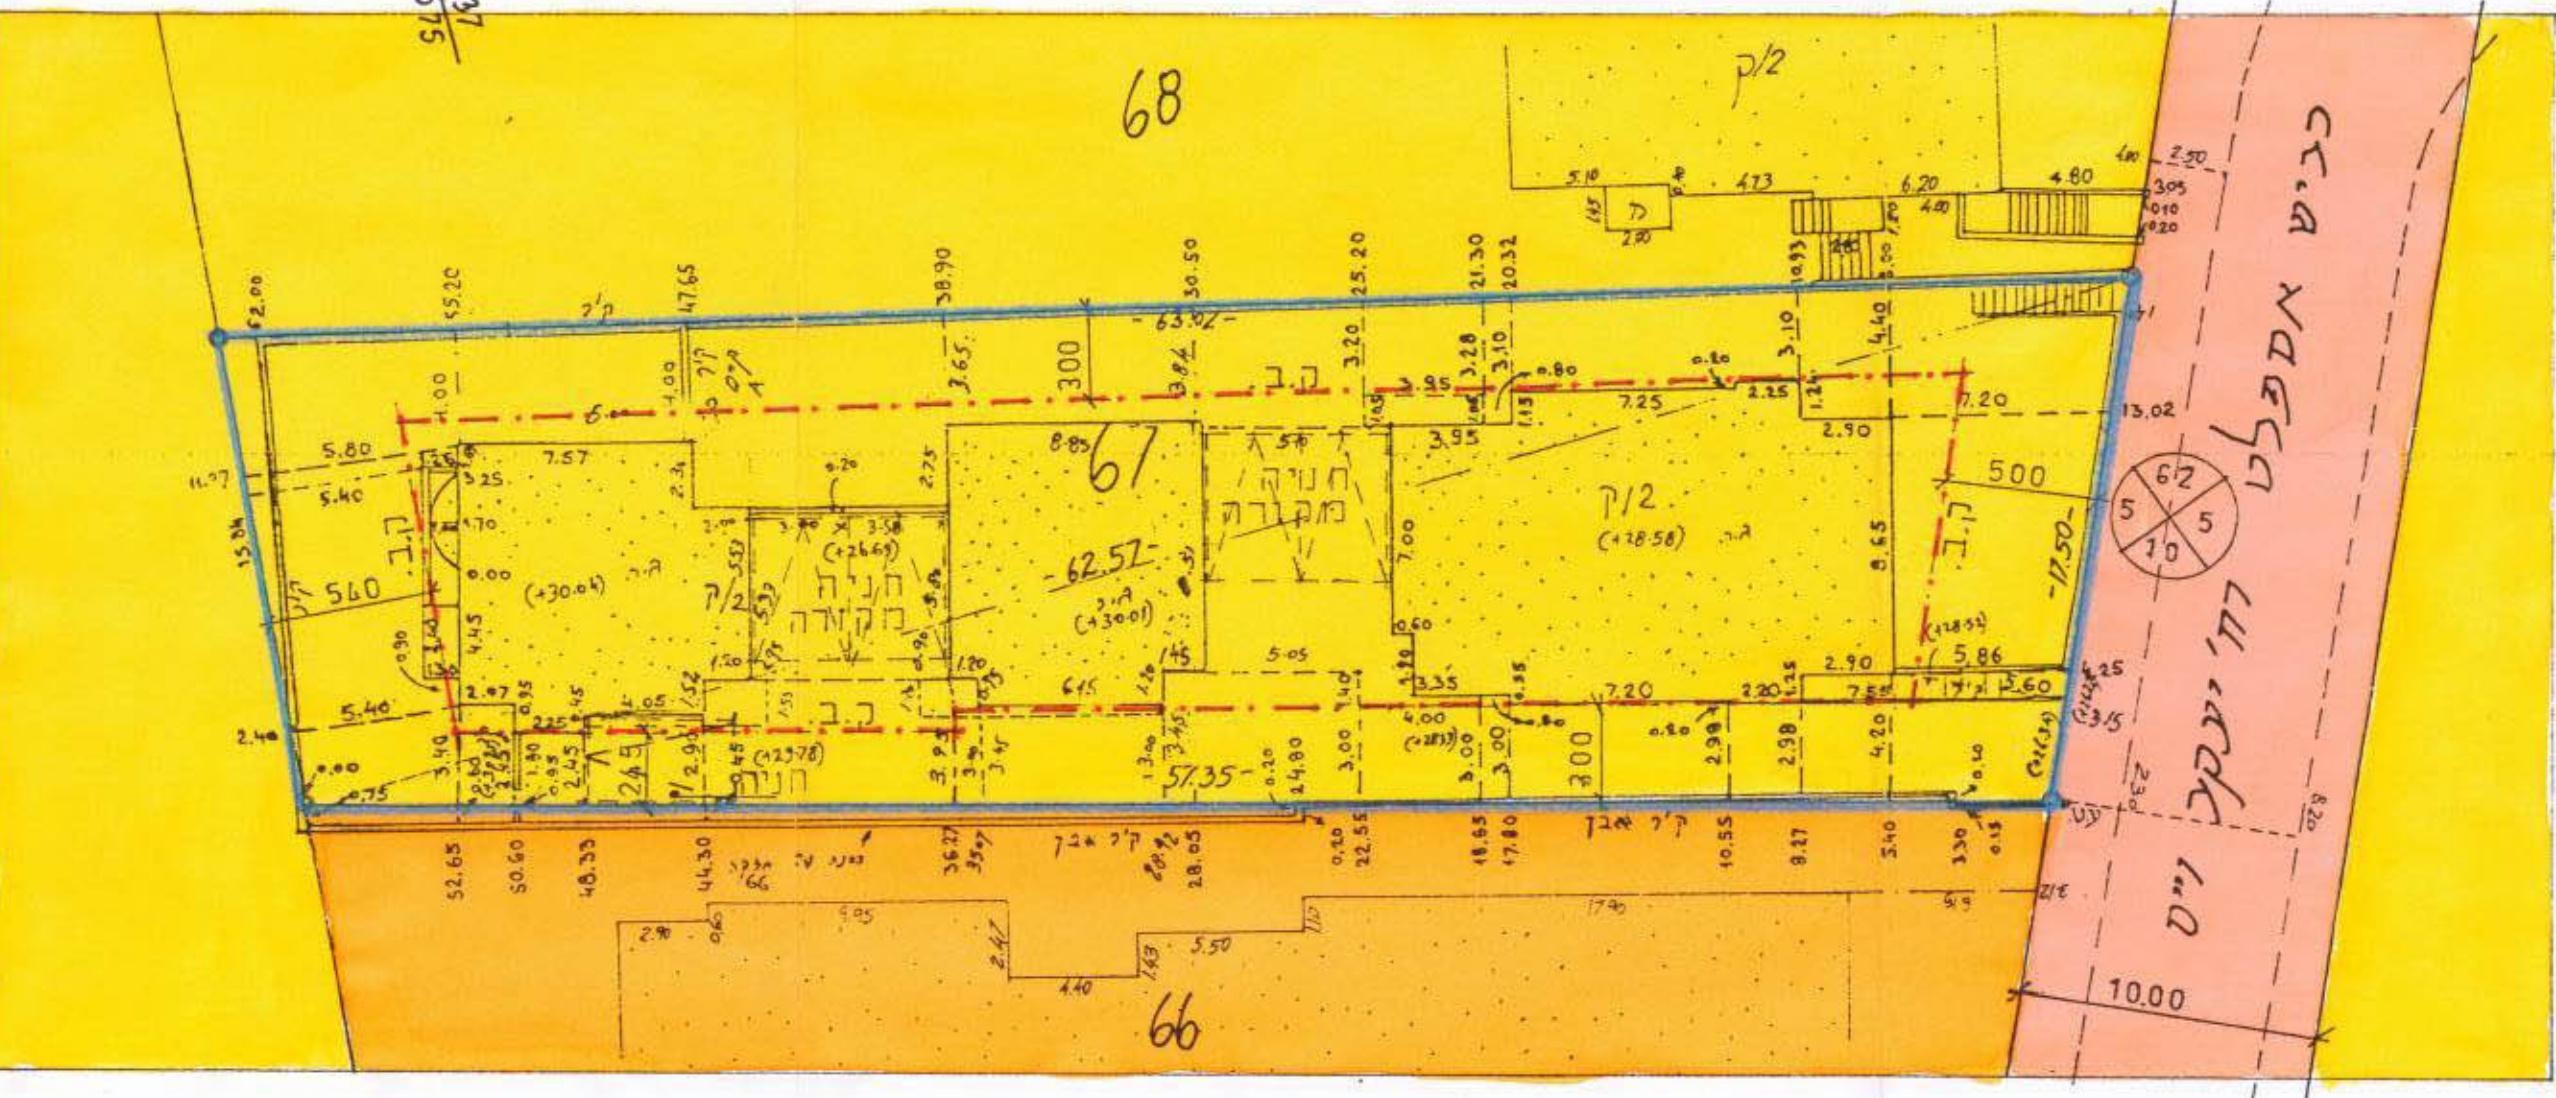

191/850
137/850