





מצב מוצע * קני"מ 1:250

אבי פטיק מודד מוסמך
מ.ר. 1024
מזר מדדות בע"מ
טל: 03-9654095

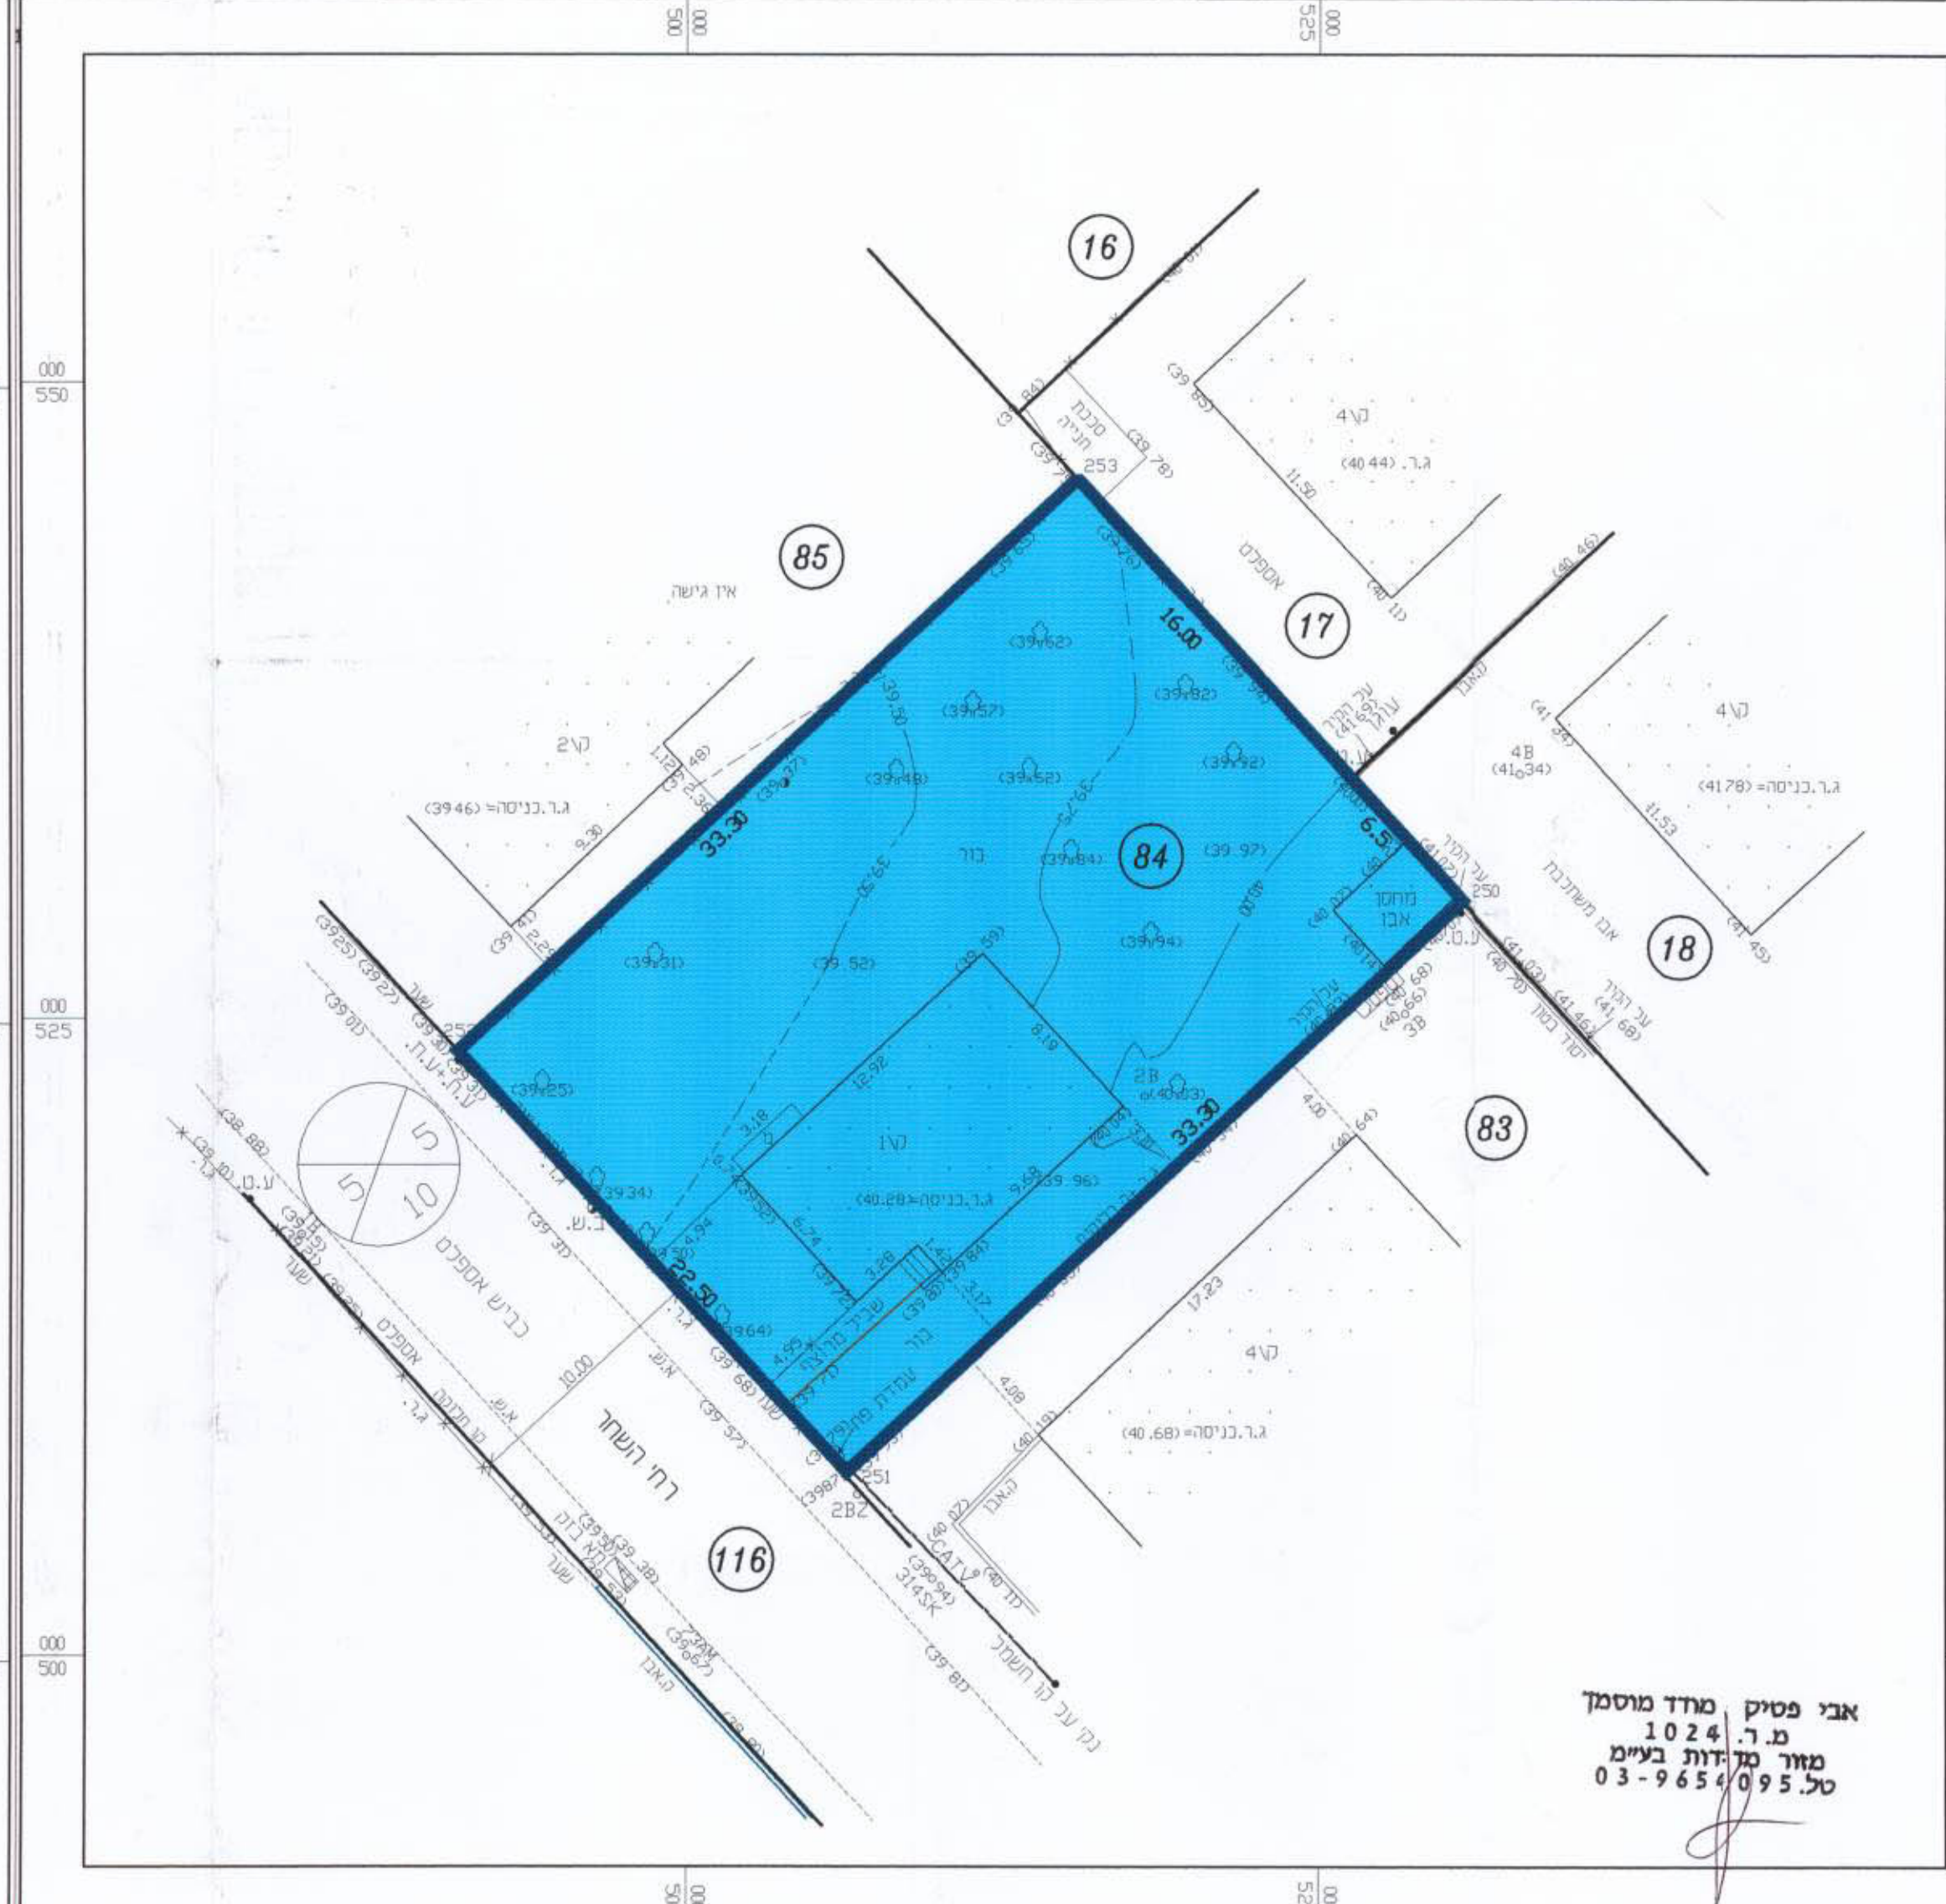

מצב קיים * קני"מ 1:250

אבי פטיק מודד מוסמך
מ.ר. 1024
מזר מדדות בע"מ
טל: 03-9654095

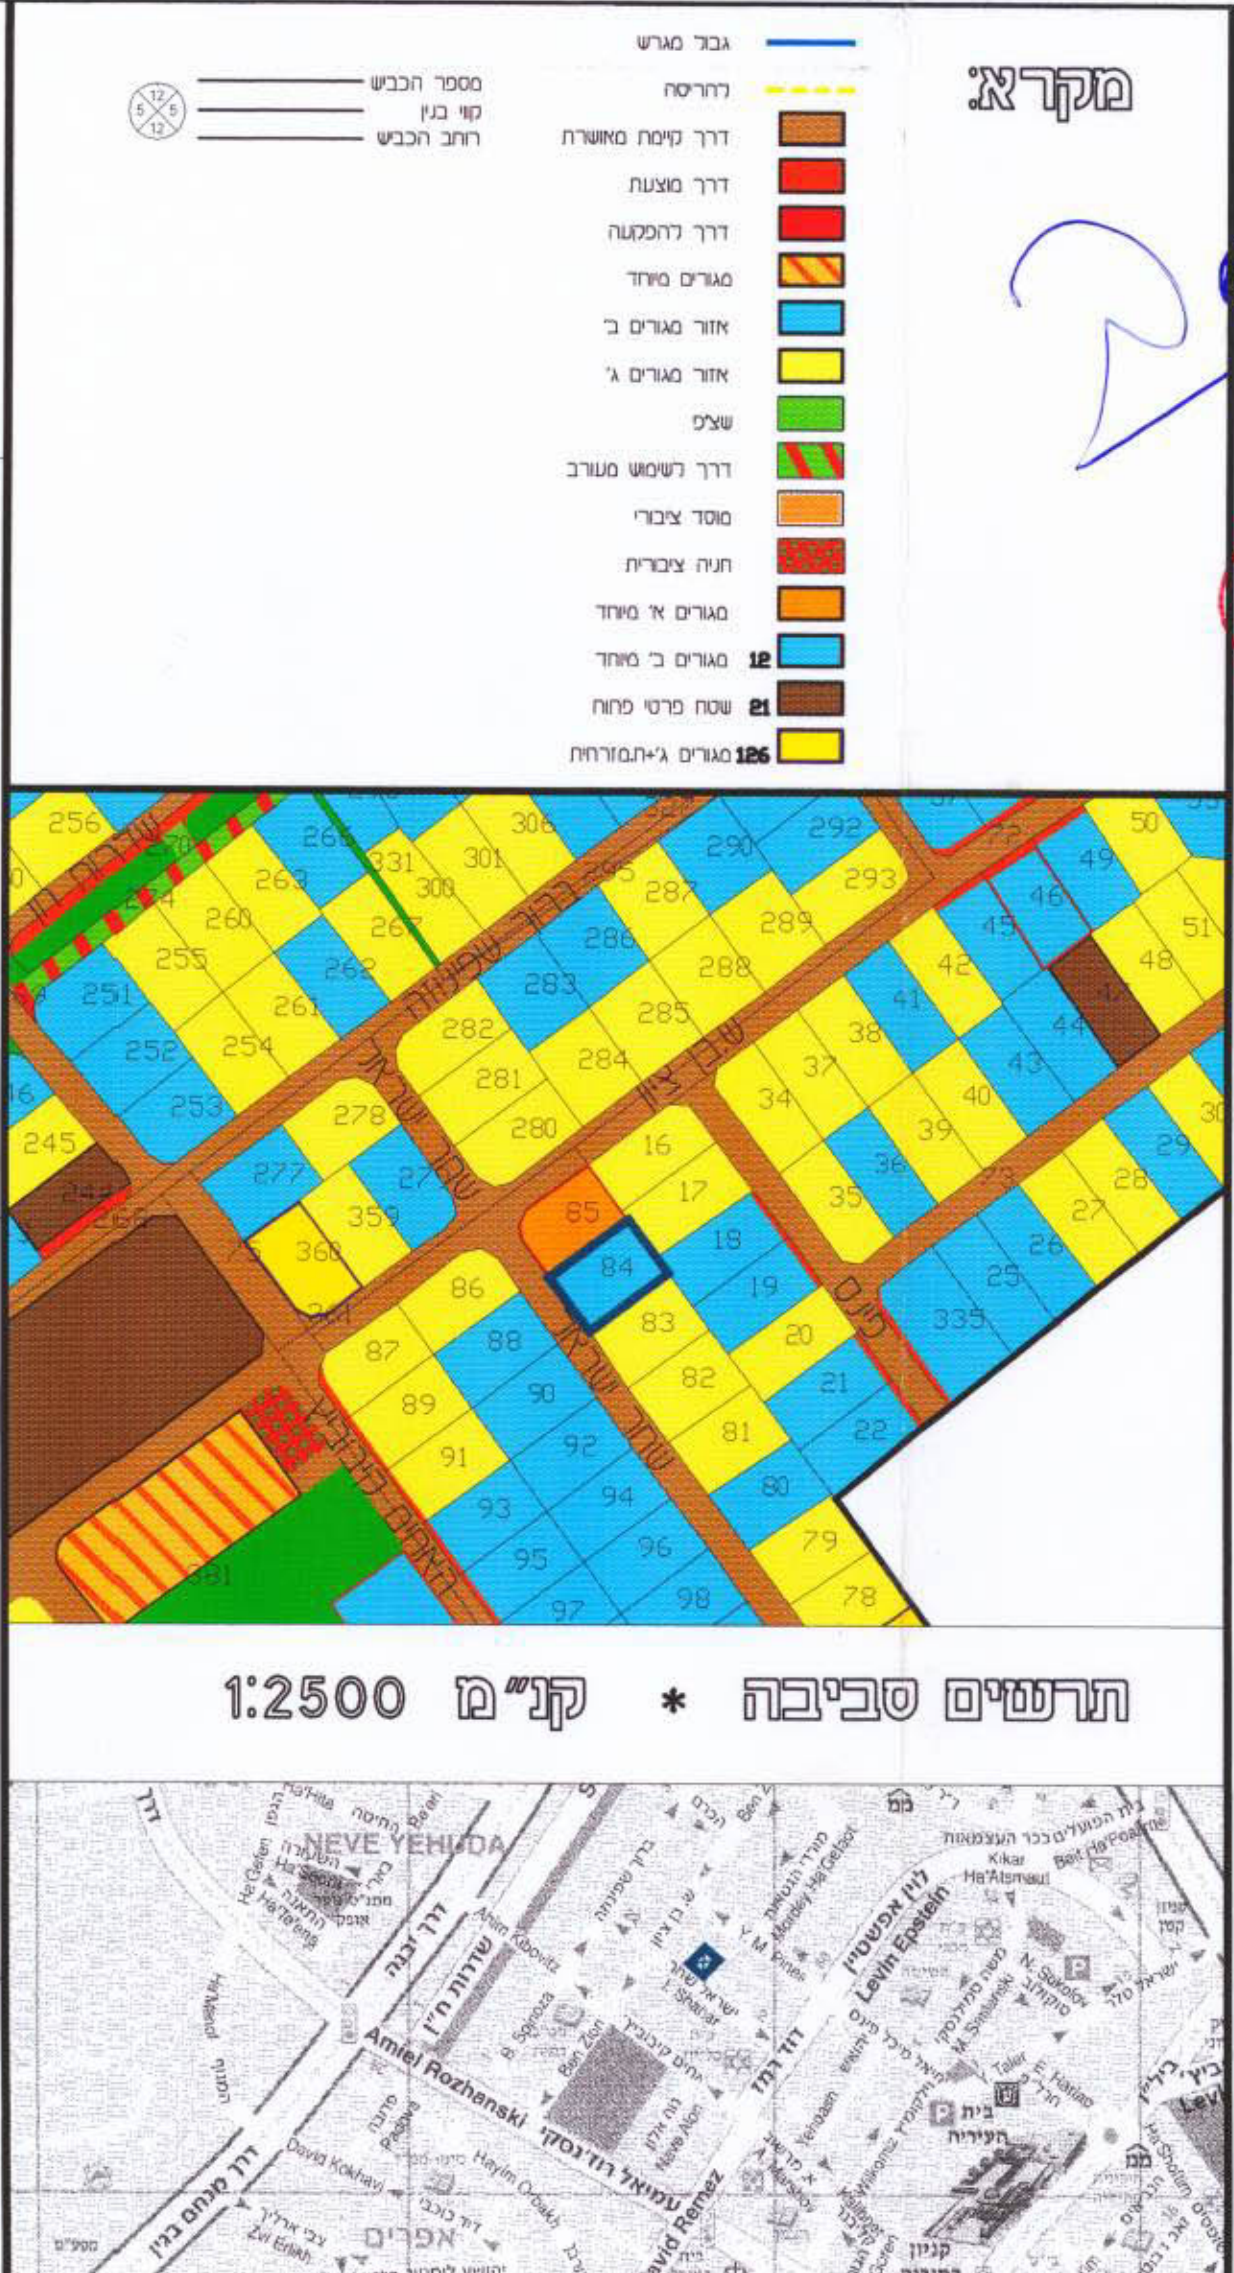

תרשימים סביבה * קני"מ 1:250



מפת התמצאות * ללא קני"מ

עיריית רחובות
מינהל תכנון המקומית לתכנון ובנייה
מרחב תכנון מקומי - רחובות
נת קבל
תכנית טיפוי מתאר מספר רח/מק/750/א/75
טיפוי לתכנית רח/750/א

מחוז: מרכז
עיר: רחובות
מפל: 3702
תלוקה: 84
כתובת: שחר ישראל 16
שטח: 0.750 דונם

היתום: אברהם רוממן ושות' בע"מ
רחוב פלד 15 רחובות
טל: 08-9468551

בעל תכנון: דבורה רבינוביץ
עיראג שחר 16 רחובות
טל:

שורך הבקשה: רליה לפידות
אדריכלות ומתכנת שרים
רחוב אופנהיימר 5 רחובות
טל: 08-9315451

יינוד	מצב קיים	מצב מוצע
מגורים ב'	750 מ"ר	750 מ"ר

התייחסות:
בעל תכנון: צלמה רובינאן
היתום: אברהם רוממן ושות' בע"מ
שורך התכנית: רליה לפידות
אדריכלות ומתכנת שרים
רחובות רח/אופנהיימר 5