

ת"ד רח/מק/2005/א/3
2803

ועדה מקומית רחובות
אישור תכנית מס' 1014
הועדה המקומית החליטה לאשר את התכנית
ביום 20.11.2002
תאריך תחילת התוכנית
ועדה מקומית רחובות

תכנית שינוי מתאר מס' רח/מק/2005/א/3
שינוי לתכנית מתאר רח/2005/א

מחוז : המרכז
נפה : רחובות
ישוב : רחובות
כתובת : רח' המדע, א. תעשיה "תמר"
גוש : 3695
חלקות : 126, 127, 134
מגרש : 1014, מתכנית רח/2005/א

בעל הקרקע : יעקב רוטמן השקעות בע"מ,
קבוצת הר חושב
רח' טל 15, רחובות
היזום : יעקב רוטמן השקעות בע"מ,
קבוצת הר חושב
רח' טל 15, רחובות

עורך התכנית : ב. פלג אדריכלים בע"מ
רח' המסגר 20, תל אביב

שטח התכנית : 1580 דונם

חתימת היזום.

חתימת בעל הקרקע.


חתימת עורך התכנית.

קבוצת הר חושב בע"מ
יעקב רוטמן השקעות בע"מ
ב. פלג אדריכלים
ומתכנני-ערים
תל אביב 6100
טל: 6887001 / 6887002
פאקס: 6887001 / 6887002

מקרא :

-  תחום תכנית
-  תעשיה, ת.ע.י.
-  ש.פ.פ.
-  קו בנין

מפה טופוגרפית

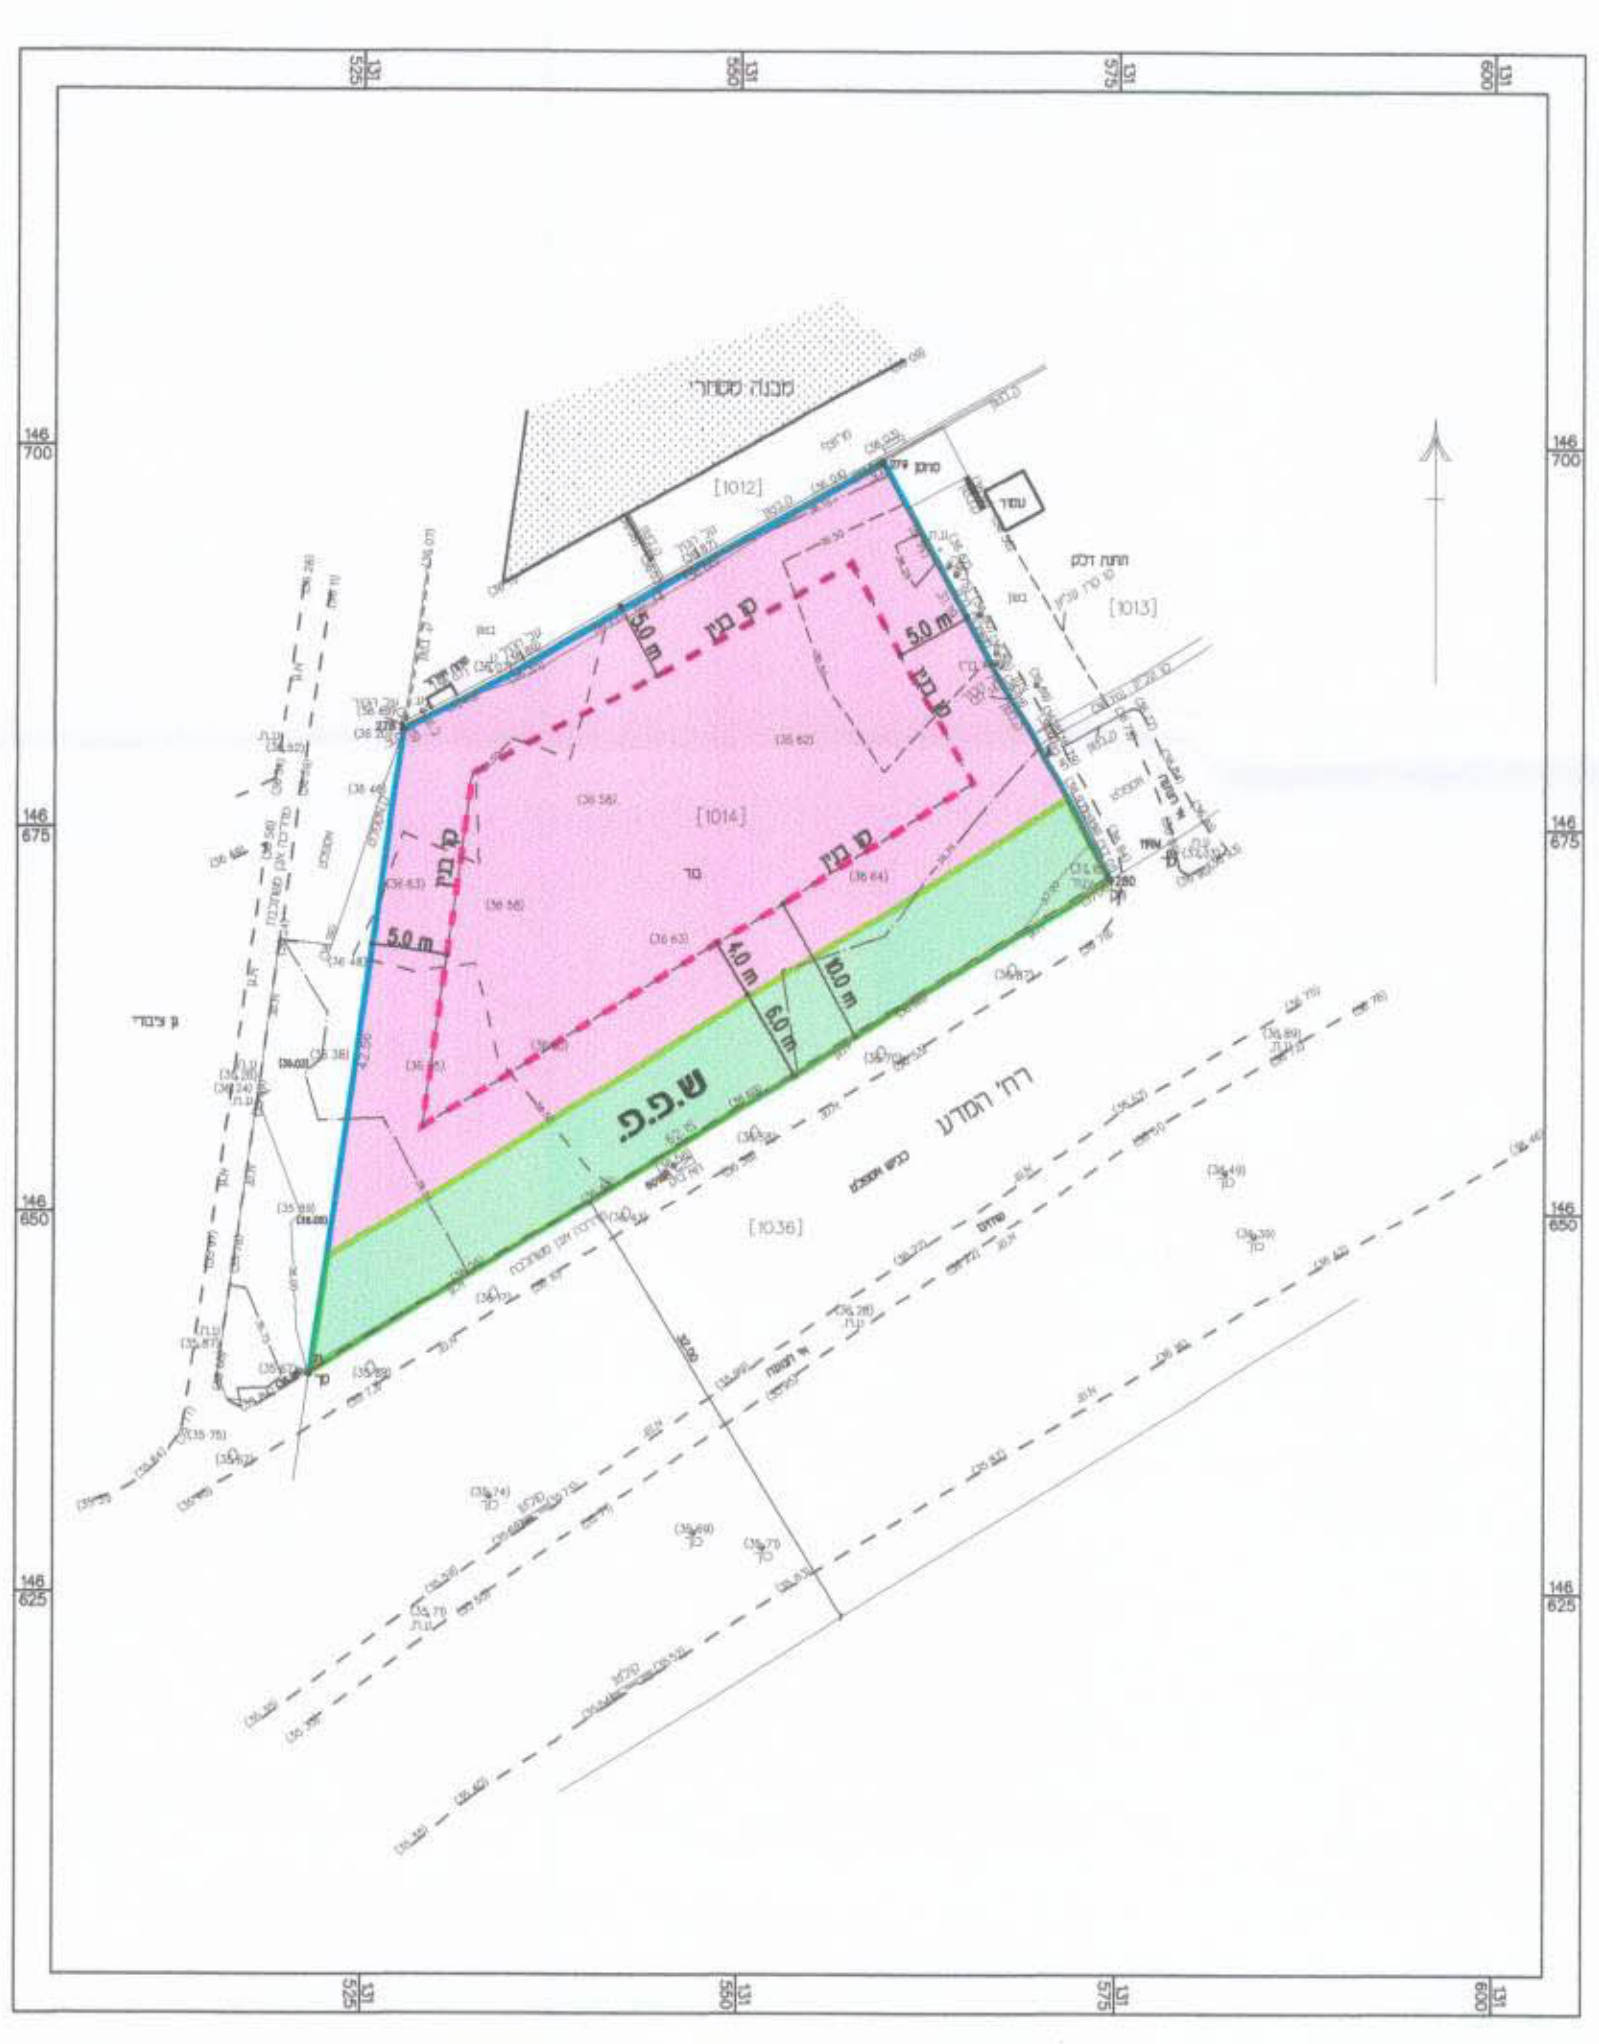

מחוז : המרכז
מקום : רחובות
גוש : 3695
מגרש : 1014
שטח : 1,580 ד.מ.
הוכן עבור : יעקב רוטמן השקעות בע"מ
קבוצת הר חושב

תכנית מצב קיים 1:500




תכנית מצב מוצע 1:500

טבלת שטחים

יעוד	מצב קיים שטח (מ"ר)	מצב מוצע שטח (מ"ר)
תעשיה עתירת ידע	1220	1220
ש.פ.פ.	360	360
סה"כ:	1580	1580

תרשים סביבה 1 : 2500

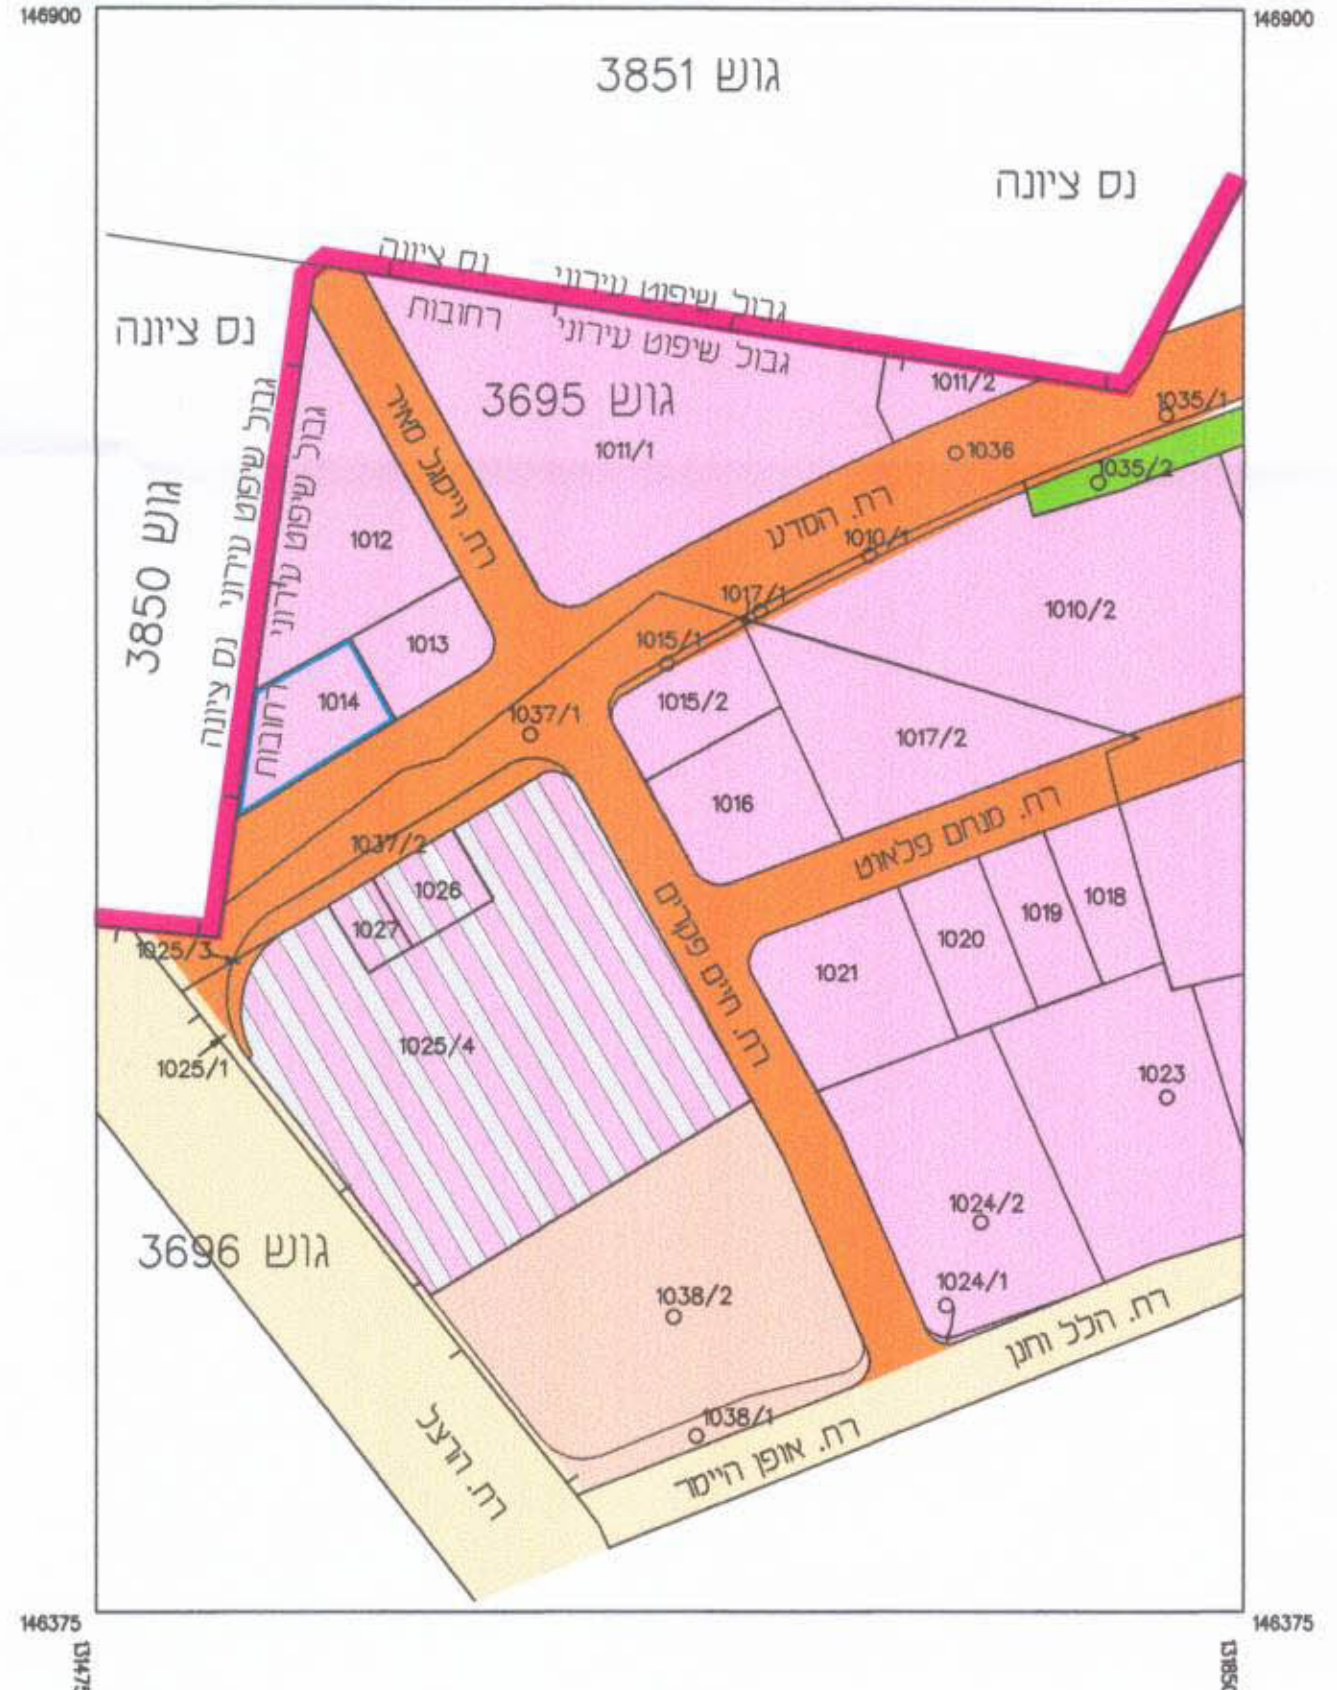

מנהל הנדסה
אביגדור סוור
552

הערות: 1. ערכי הטבלת השטחים והגודל נסו"ב ע"י הסדר מיקובין
2. התכנית קשה לה קבלת רישום הובלים הרצית בנקודות
3. יתכנו שטחים נדרה ובמסגרת עם אישור התכנית כמרכז רישום
שטחים : אברהם כ"ץ