

עיריית מרחבי תכנון מקומי - החובות.
מינהל הנדסה
ת.ד. 9101-21
הועדה המקומית לתכנון ובנייה
תאריך: 26/8/2002
סעיף לתכנון מתאר רח/800/ב/26

מחוז: מרכז
עיר: החובות
מס': 3704
תלקה: 181
כתובת: הרשענות 37
שטח: 818 מ"ר

משרד הפנים
מינהל מחוז מרכז רפ"מ
31-01-2002
נתקבל
תיק מס' 101

החלטת הוועדה המקומית לתכנון ובנייה
תאריך: 27/12/02
מס' מס' 1111
מס' מס' 1111
מס' מס' 1111
מס' מס' 1111

בעל תכנון: מרקם אלצה
שטח: 21 רחובות
פול: 08-9462388
קום אברהם
ציר שלום

משרד התכנון והבנייה תשכ"ה
חוק התכנון והבנייה תשכ"ה
אישור תכנון מתאר רח/800/ב/26
התכנית מאשרת מבחן שיעוף 108 (ג) לחוק

מרקם אלצה
שטח: 21 רחובות
פול: 08-9462388
קום אברהם
ציר שלום


רליה לפידות
אודיפליה ומתכנת ערים
רחוב אשפה 5 רחובות
פול: 08-9315451

יישור	שטח מצב קיים		שטח מצב מוצע	
	מ"ר	%	מ"ר	%
דרך מוצעת (הפקנה נדרר)	56.67	6.9	56.67	6.9
מגורים ב'	761.33	93.1		
מגורים ג'			761.33	93.1
סו"ר	818	100	818	100


התאמת:
בעל תכנון:
חיוס:
שרד התכנית:
תאריך:

אם לציין את שם
אם לציין את שם
אם לציין את שם
אם לציין את שם


- מקרא:
- 1 דרך קיימת מאושרת
 - 2 דרך מוצעת
 - 4 אזור מגורים א'
 - 5 אזור מגורים ב'
 - 6 אזור מגורים ג'
 - 11 מגורים א' מיוחד
 - 12 מגורים ב' מיוחד
 - 13 מגורים ג' מיוחד
 - 17 מגורים מיוחד
 - 18 שטח ציבורי פתוח
 - 19 שטח פרטי פתוח
 - 21 שטח לבניני ציבור
 - 98 דרך לשמוש מעורב
 - 170 אזור מגורים
 - 318 מוסד ציבורי
 - 333 מרכזי מעורב מסחר ומגורים
 - בנין להריסה
 - גבול מגרש
 - קו בנין

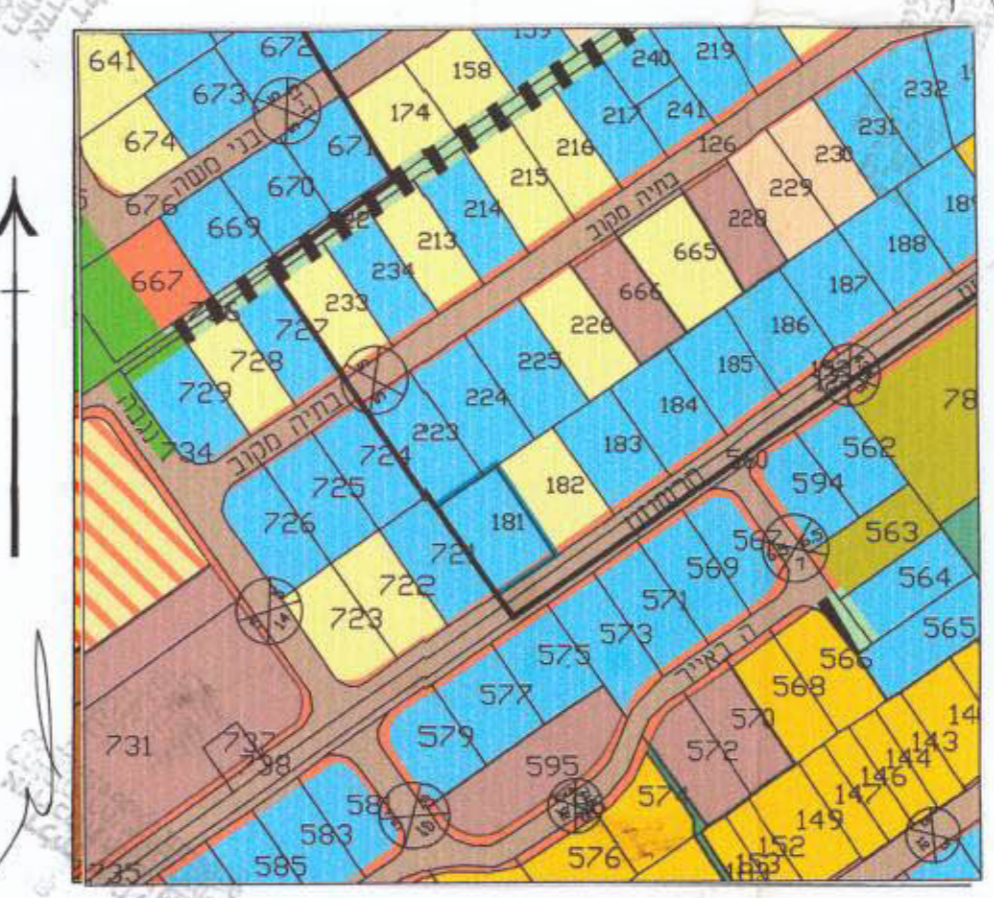

חרשים סביבה
קנה מידה 1:2500

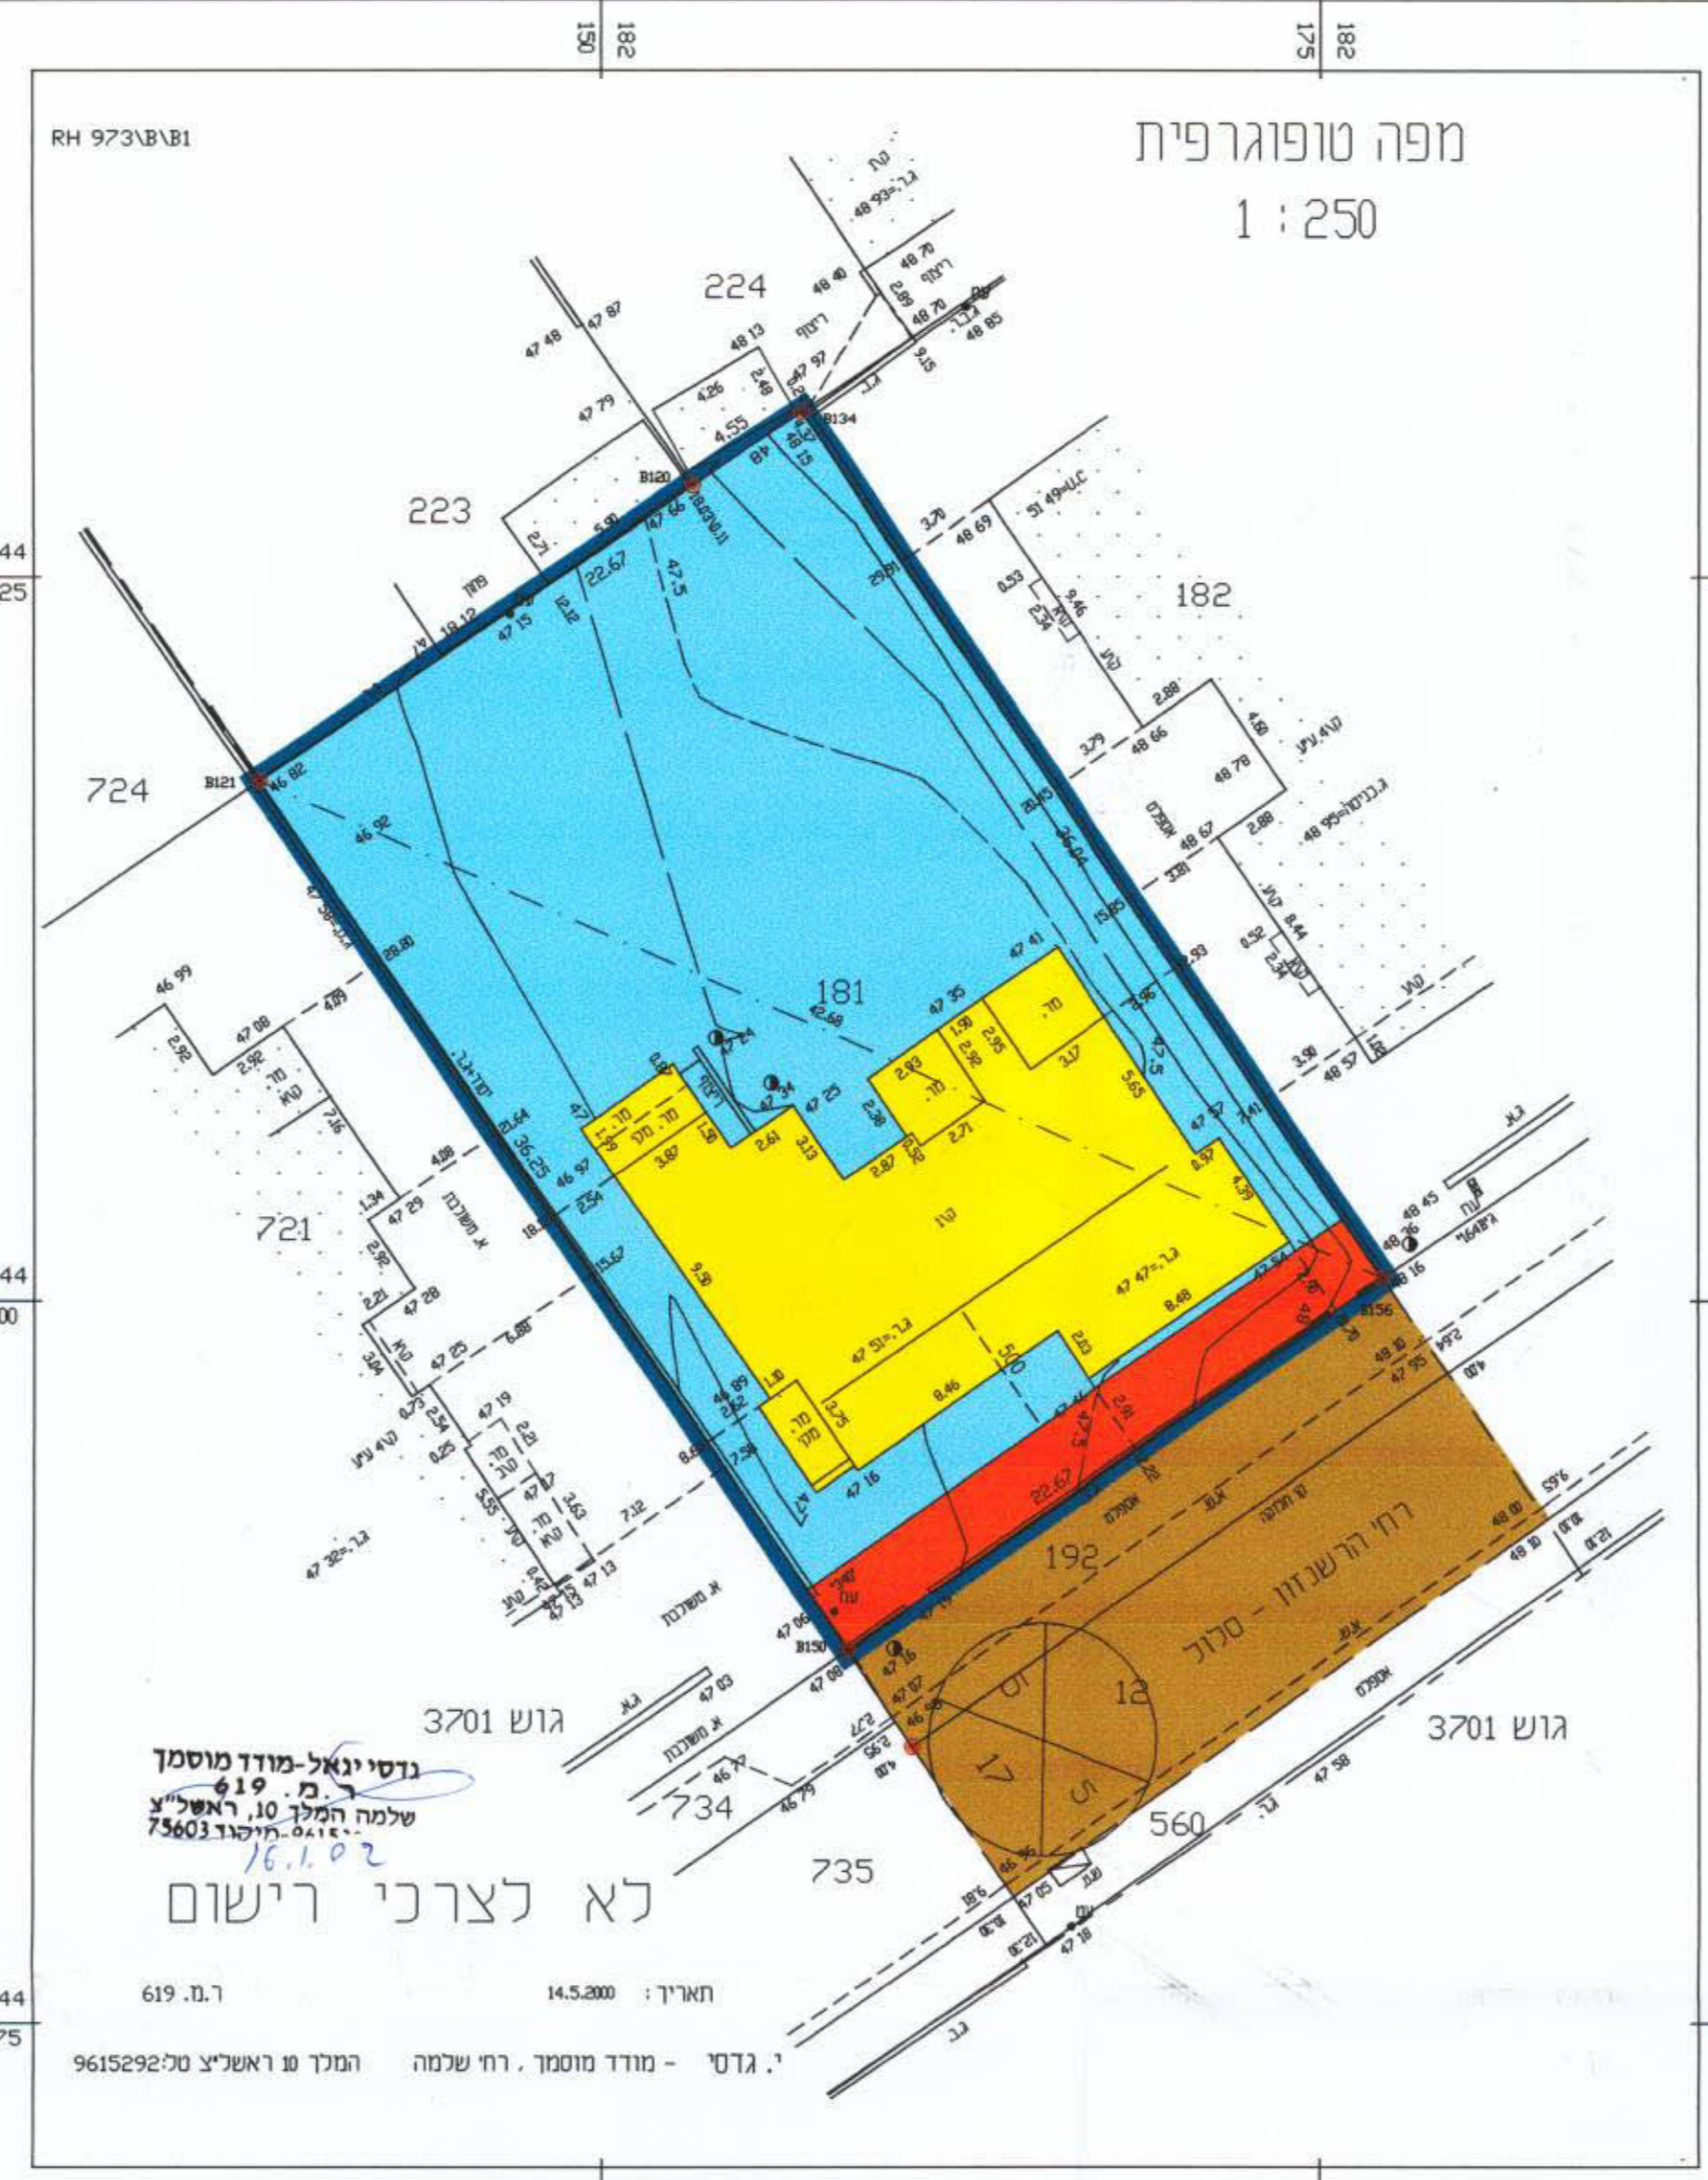

מצב קיים
קנה מידה 1:250

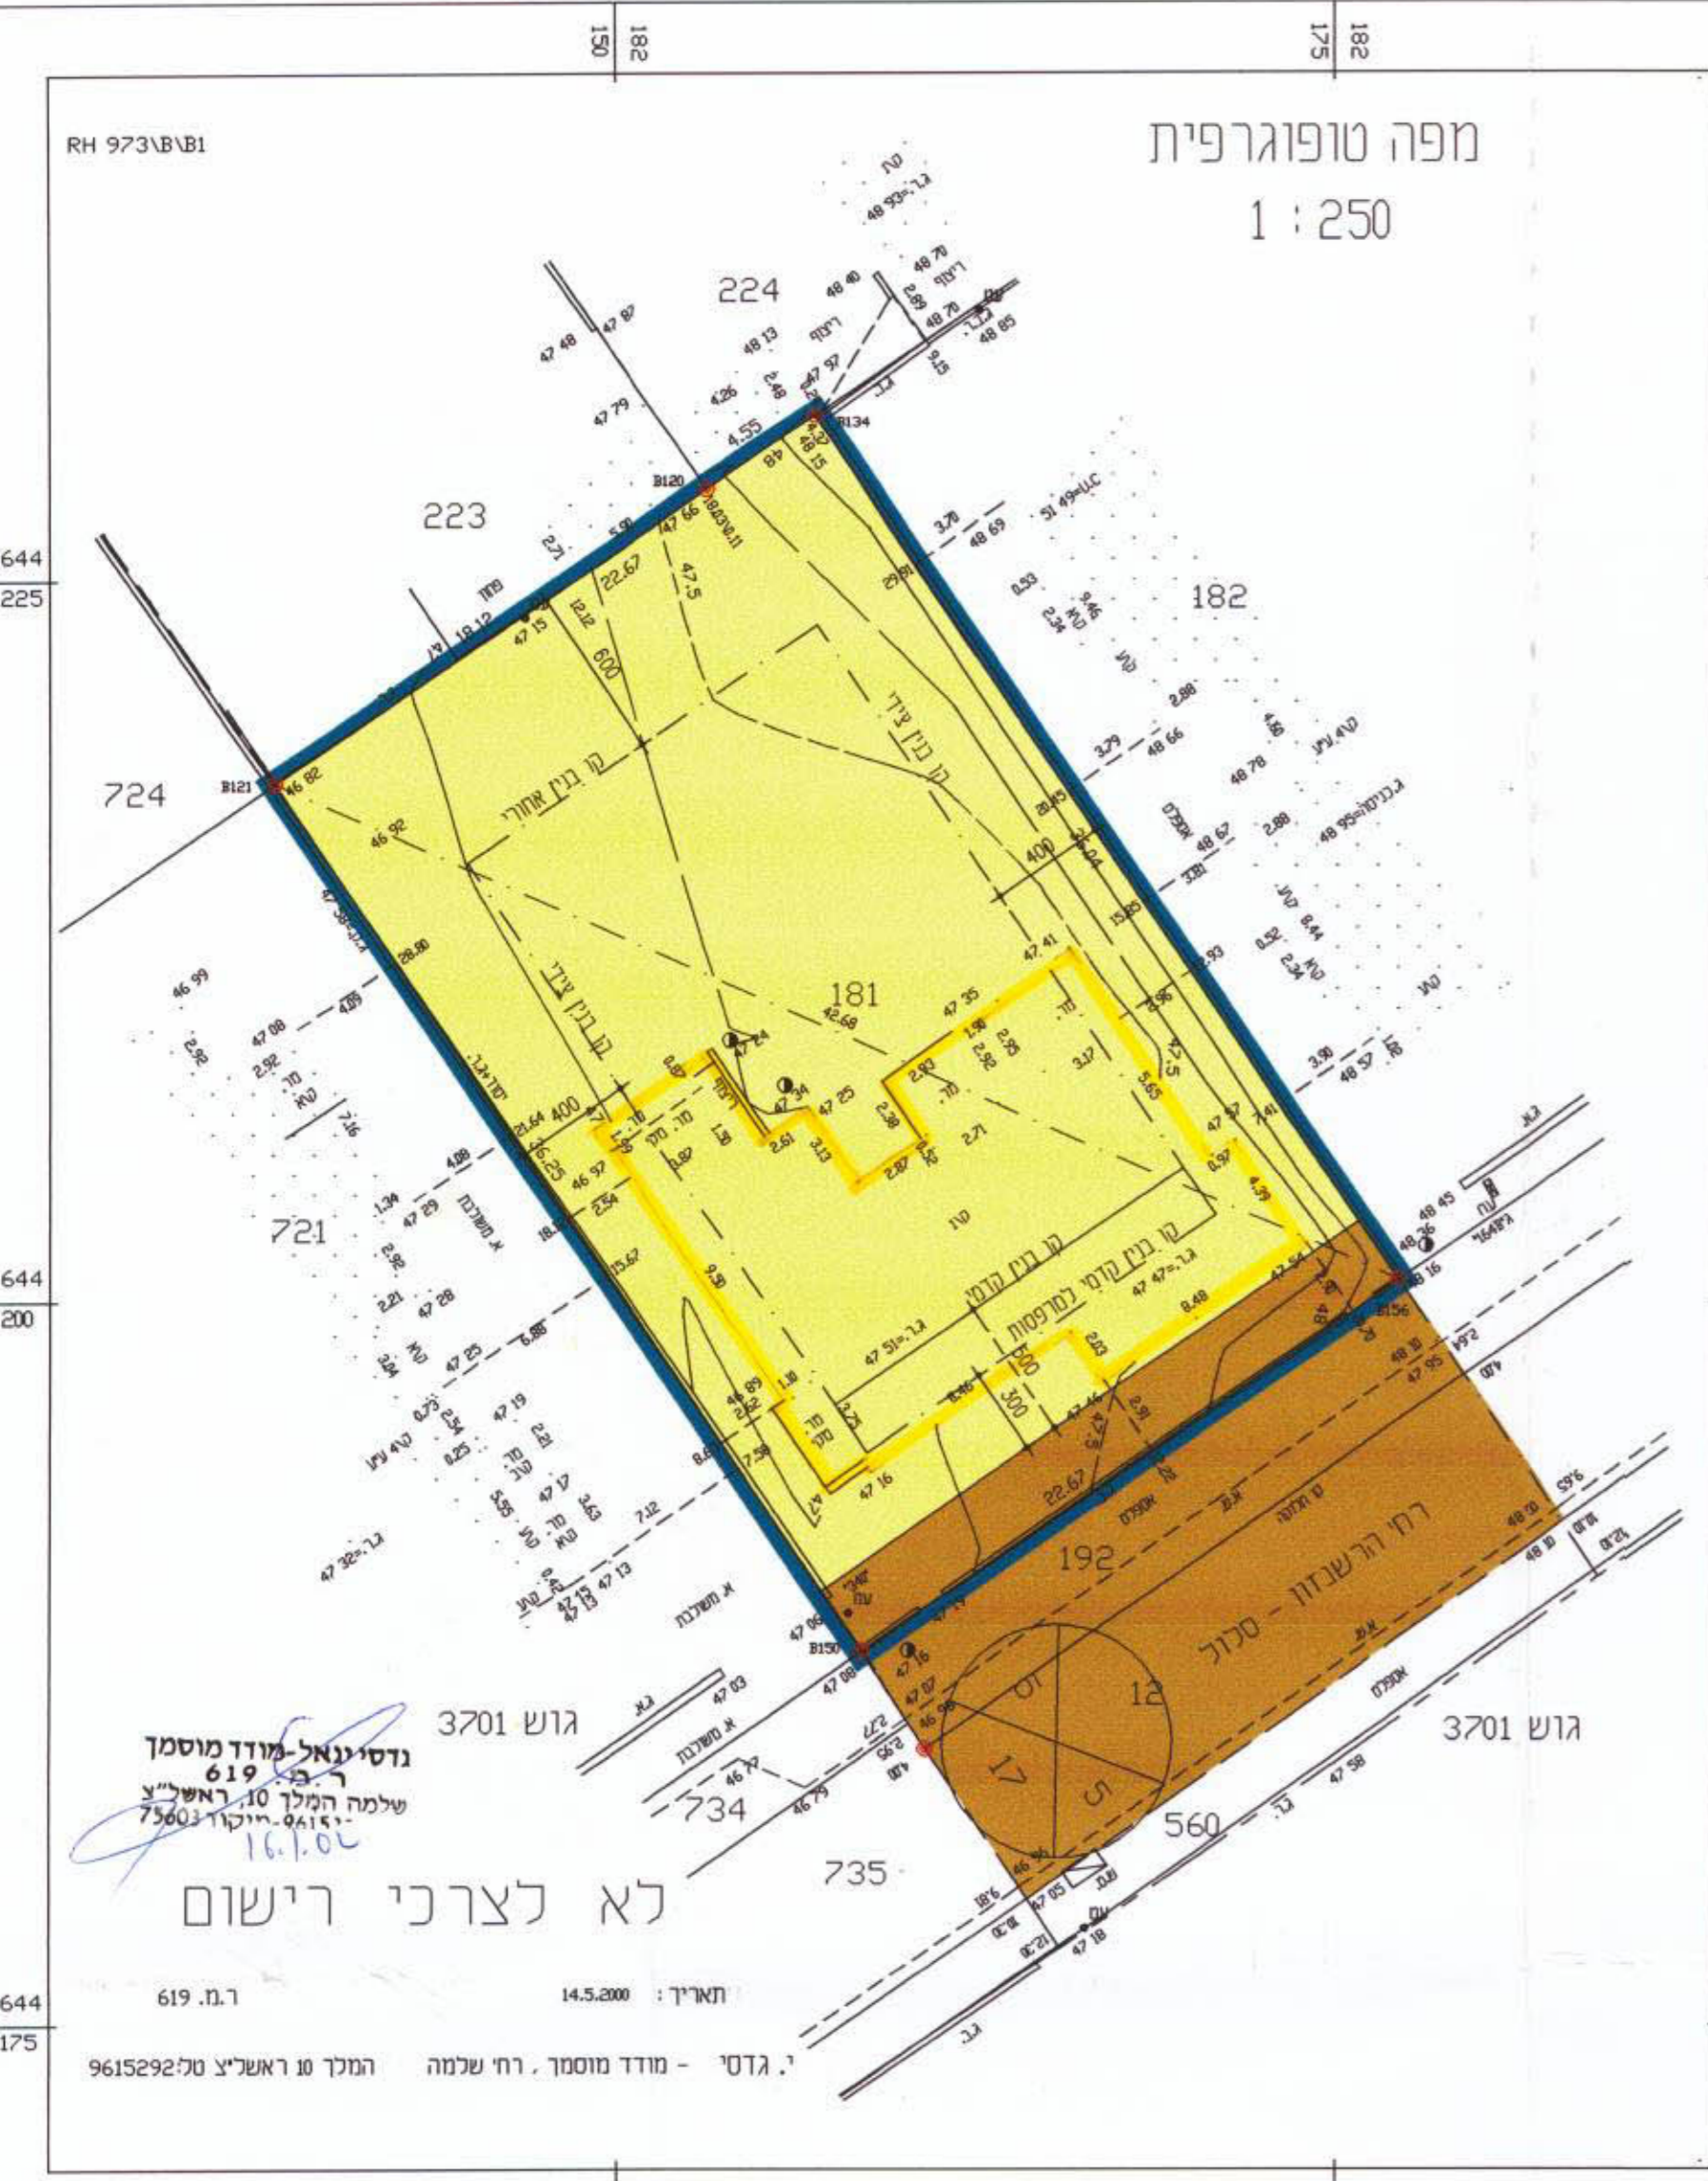

מצב מוצע
קנה מידה 1:250