

מחוז המרכז  
מרחב תכנון מקומי כפר-סבא

תכנית מתאר כס/מק/ב/2/1  
שינוי לתכנית מתאר כס/במ/2

נפה : פתח תקוה  
המקום : כפר סבא

רחוב : עמק חורון 6,4  
גוש : 7618  
חלקה : 65  
מגרשים: 65/2 65/4

משרד הפנים  
מנהל מחוז מרכז ומזרח  
28-10-2002  
נתקבל  
תיק מס' 544

ועדה מקומית כפר סבא  
אישור תכנית מס' 65/2/1/2  
הועדה המקומית החליטה לאשר את התכנית  
בשינוי מס' 544 תאריך: 14/10/02  
יו"ר הועדה

שטח התכנית: 4.397 דונם  
יזם התכנית : נאות הדרים - בניה ופיתוח בע"מ  
רח' התע"ש 24 כפר-סבא טל' 09-7666318  
בעד הקרקע: מ.מ.  
עורך התכנית: מ. בנמור אדריכלים רח' התע"ש 24 כפר-סבא  
טל: 09-7662158 מס' רישון 20939  
קנה מידה : 1:250

מקרא

- גבול התכנית
- דרך קיימת
- מס' הדרך
- קו בנין
- רוחב הדרך
- אזור מגורים ב
- אזור מגורים ג בנה-דירחך
- אזור מגורים ב-ג
- שטח ציבורי פתוח
- שטח לבנין ציבורי
- מס' חלקה רשום
- מס' חלקה זמני



תרשים התמצאות כלכלי




תרשים סביבה 1:5000

חתימות :  
מאת: [Signature]  
תאריך: 513233247  
מ. בנמור אדריכל



תכנית מצב קיים 1:500

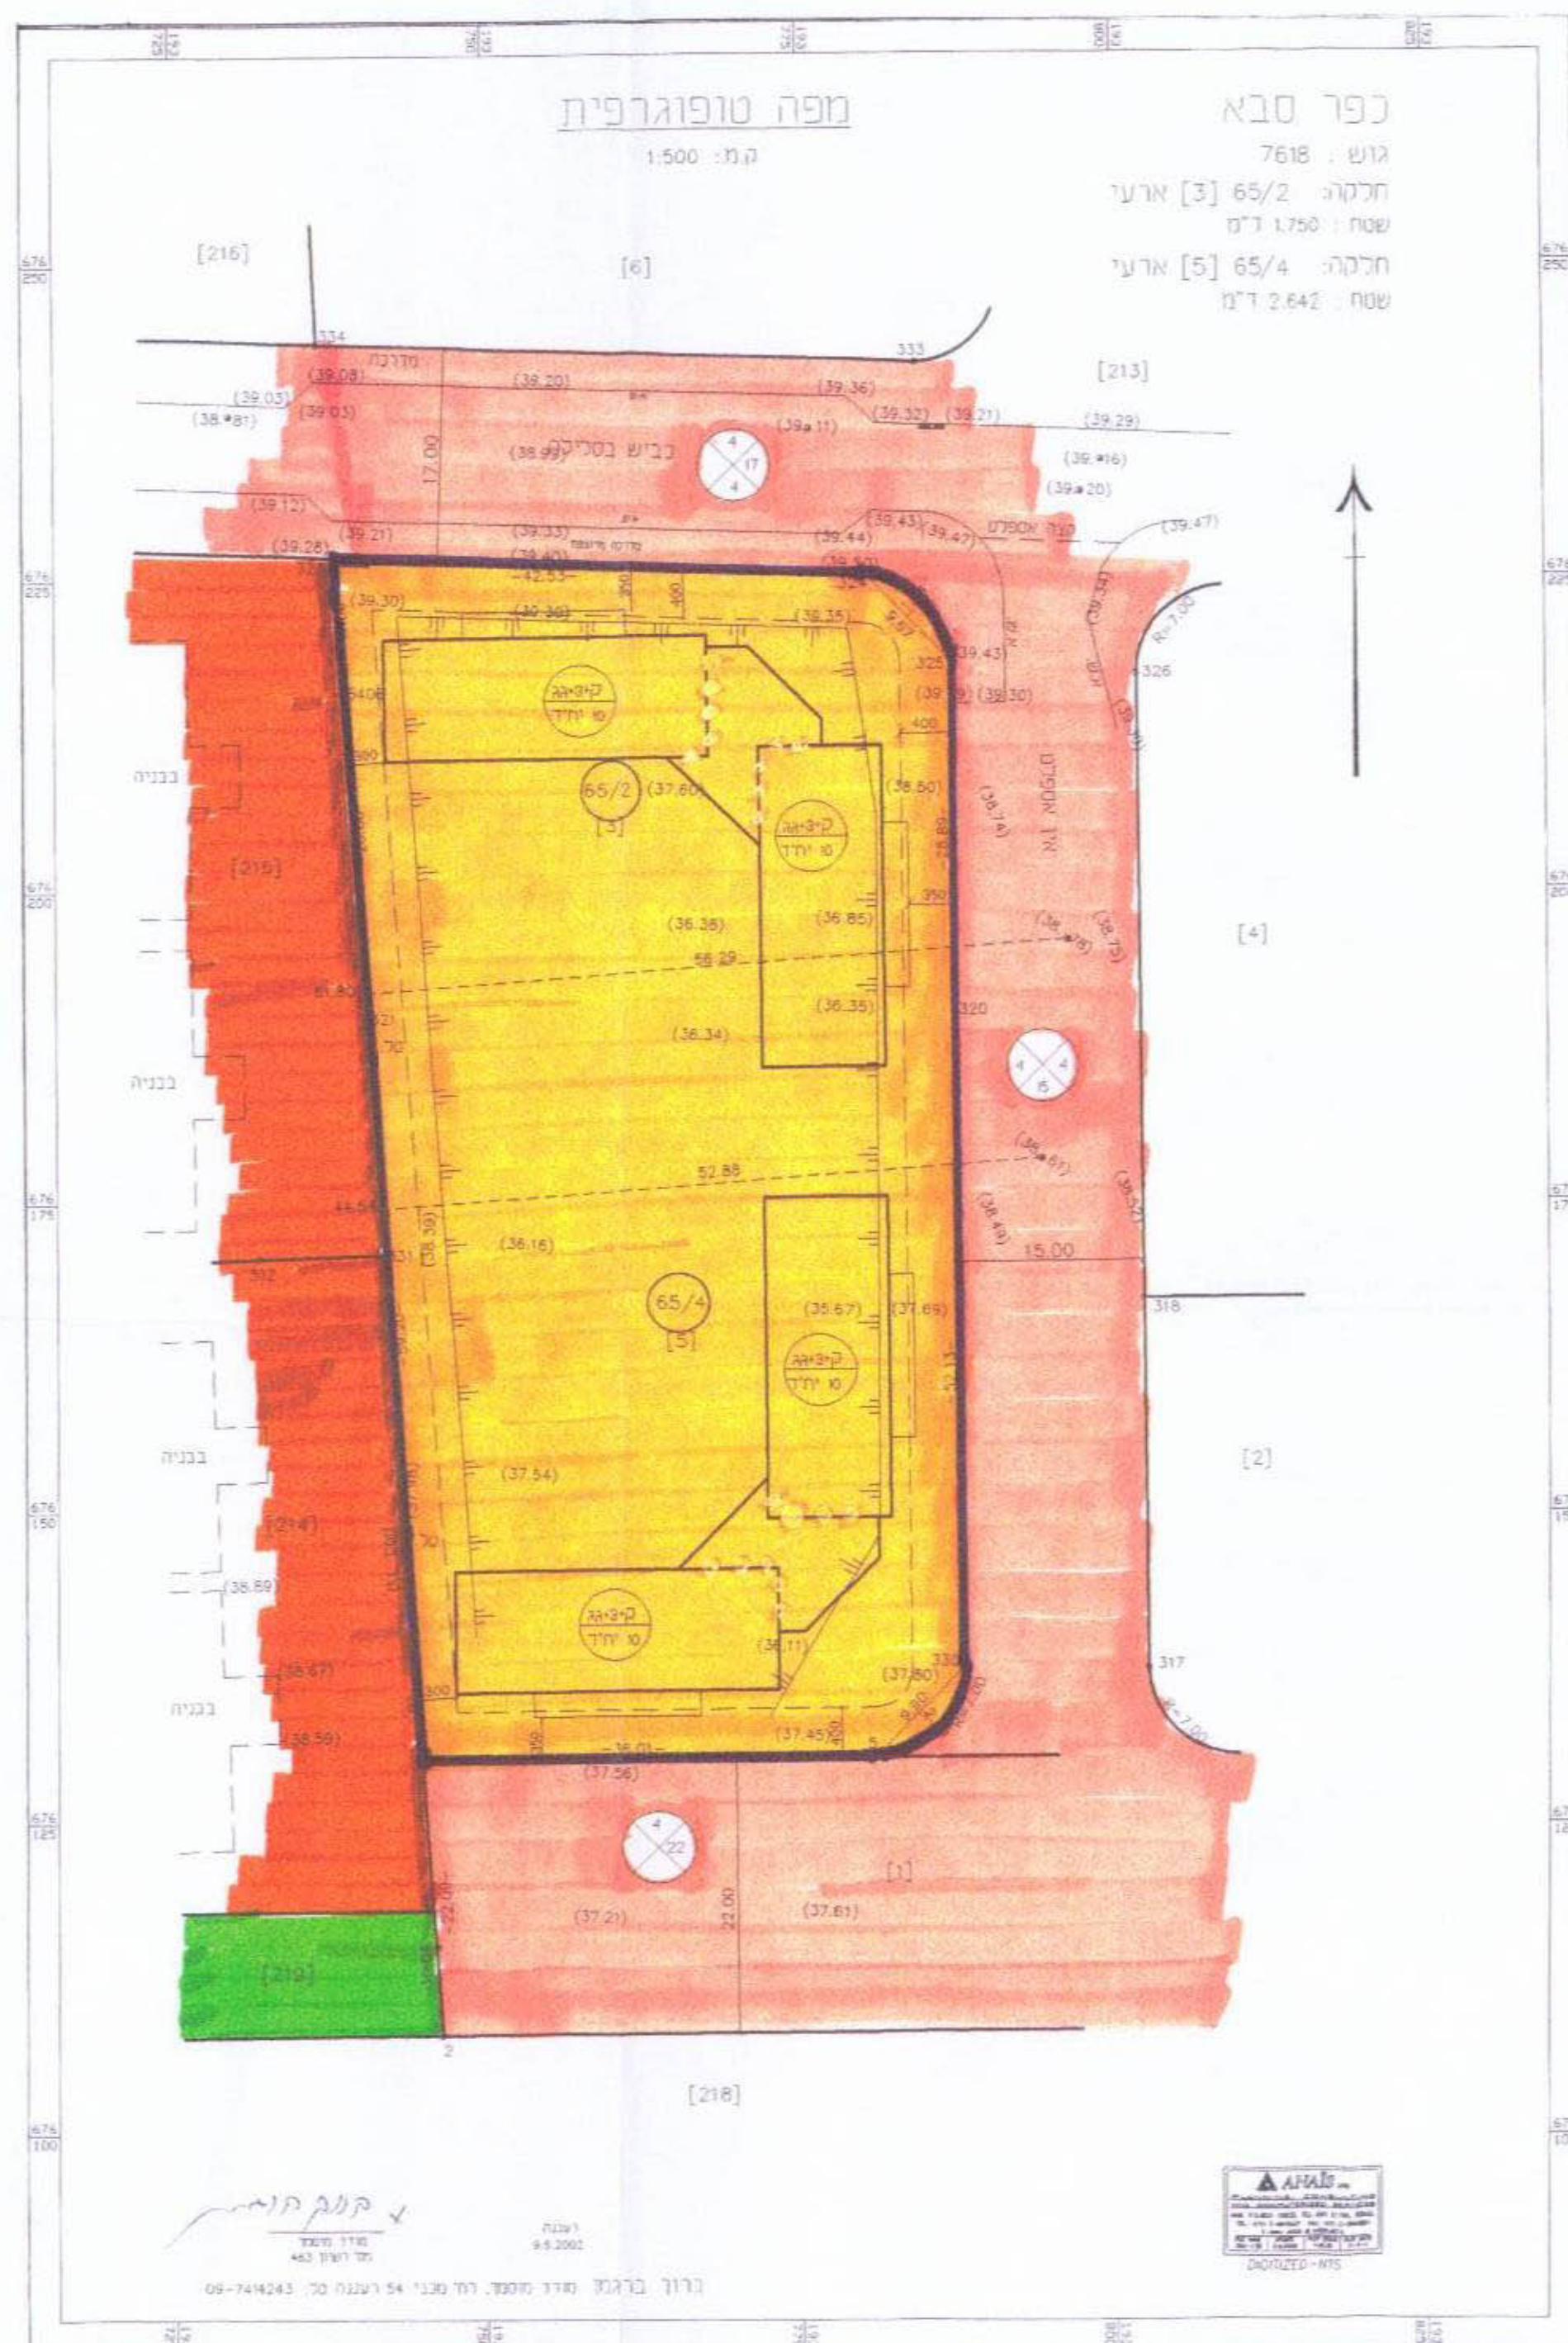

תכנית מצב מוצע 1:500