

מרחב תכנון מקומי זמורה

תכנית מס' זמ/מק/329/3

שינוי לתכנית זמ/בת/329


קרית עקרון-אזור התעשיה

תכנית בסמכות ועדה מקומית


ועדה המקומית לתכנון ובנייה
זמורה רחובות
03-10-2002

טבלת שטחים

| י'עוד | מ'צב קיים | מ'צב מוצע |
|------------|-----------|---------------|
| אזור תעשיה | 210 | מגרש מס' 7 א' |
| חלקות | 211 | מס' 10.026 ד' |

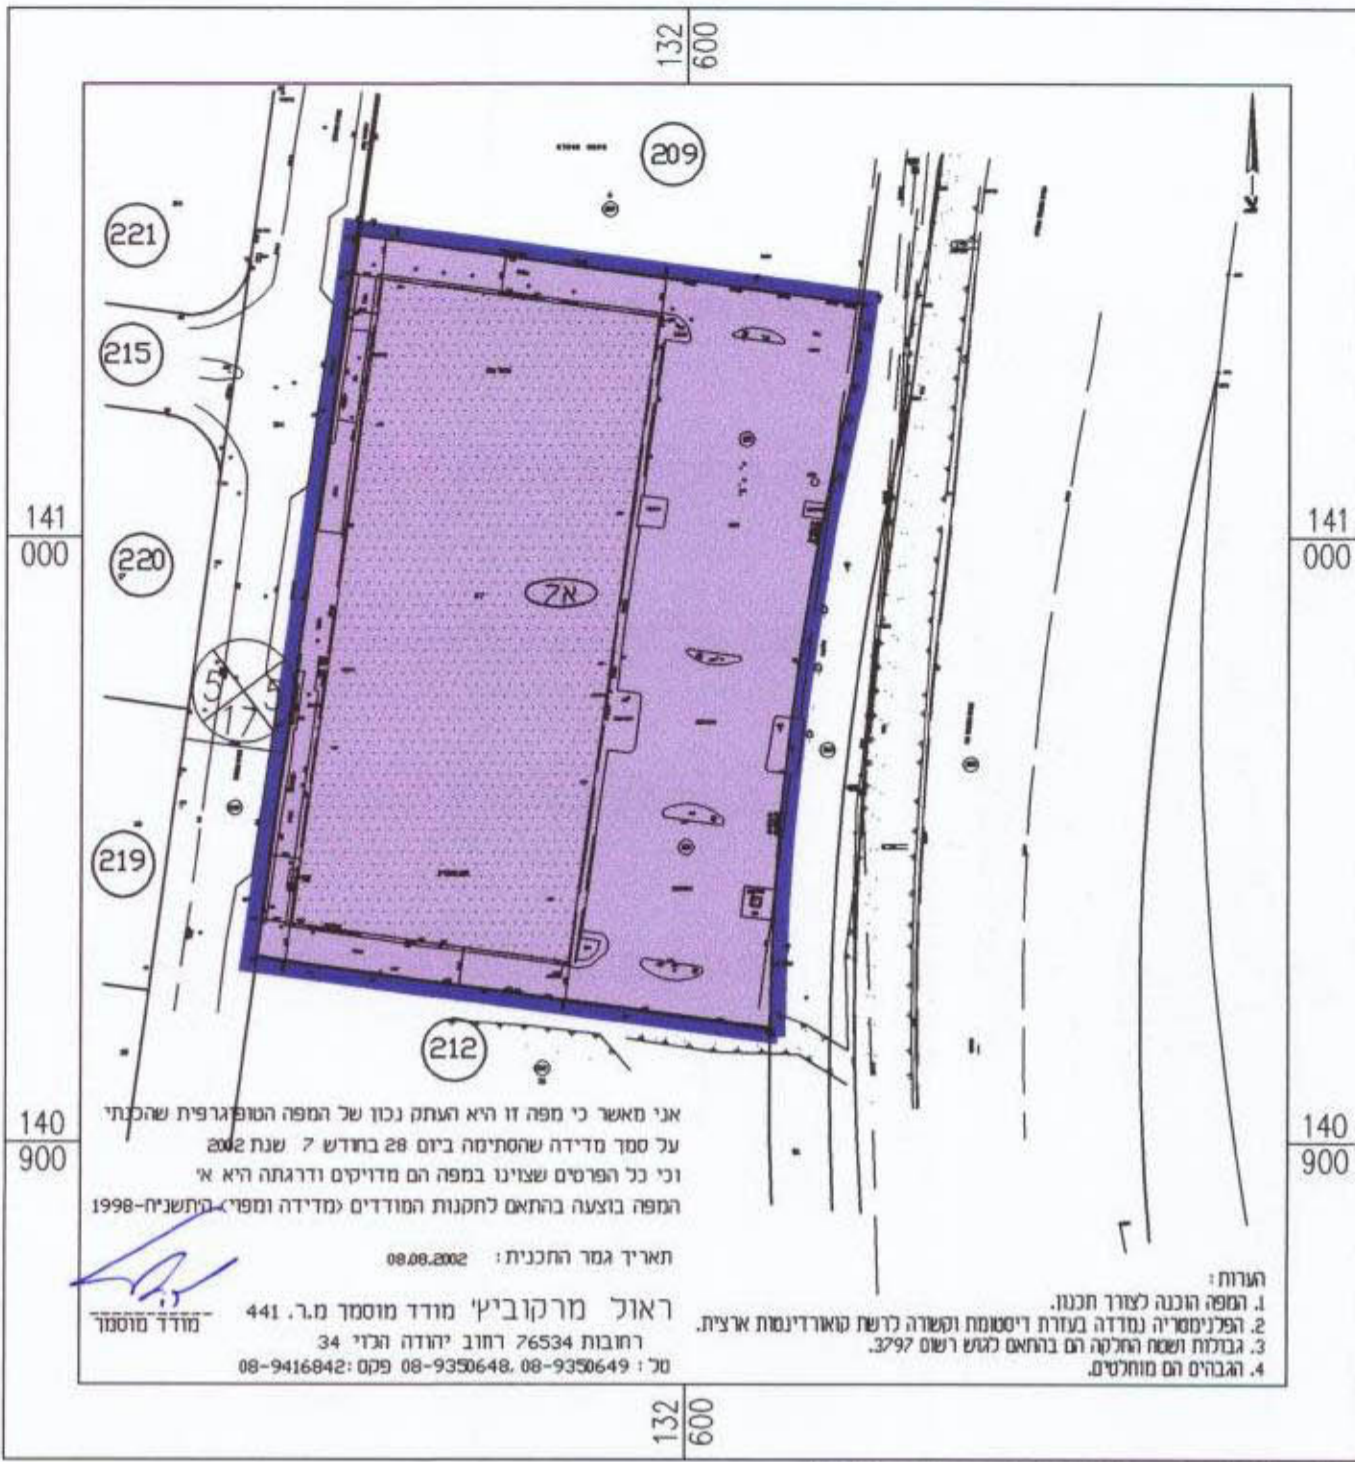


תכנית מצב מוצע קנה מידה 1:1,250

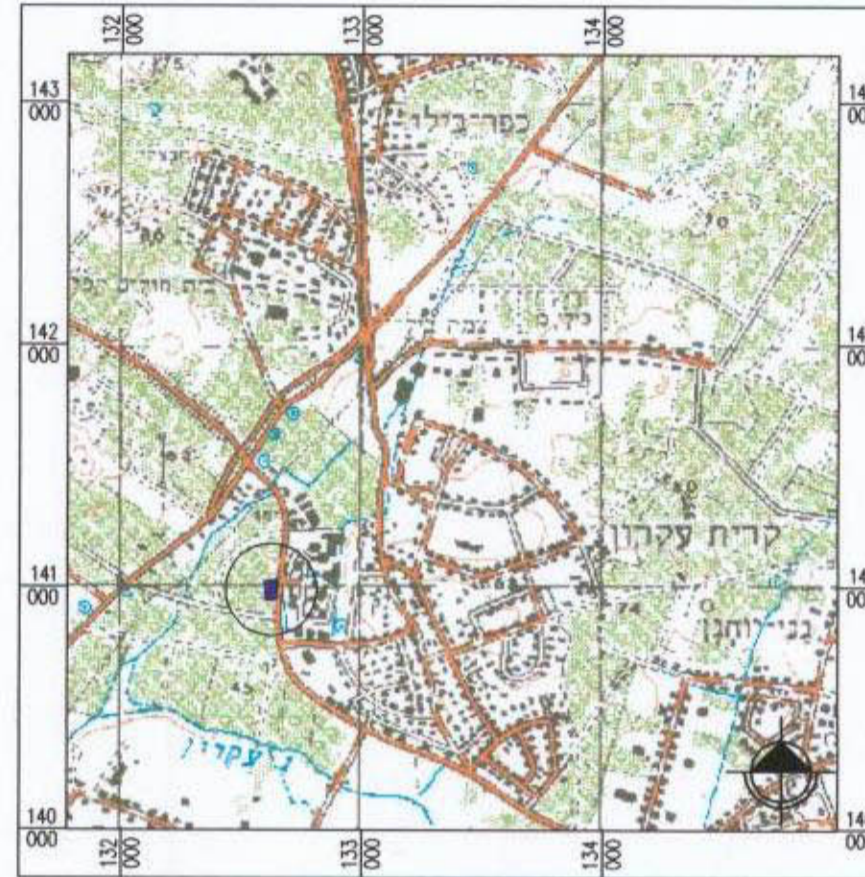

ועדה מקומית זמורה
אישור תוכנית מס' זמ/מק/329/3
הועדה המקומית תחליטה לאשר את התכנית
בשטח מס' 7א' ב-3797
ביום 10.026 דונם
יו"ב: רובינשטיין ושות' בע"מ

- מחוז - המרכז
- נפה - רחובות
- מקום - קרית עקרון
- גוש - 3797
- חלקות - 211, 210
- היזם - ובעל הזכויות בקרקע - חב' רובינשטיין בע"מ
- המתכנן - ל. קאופר תכנון עירוני ואזורי
- שטח התכנית - 10.026 דונם
- קנה מידה - 1:1,250

שמואל רובינשטיין ושות' בע"מ
בנין והשקעות בע"מ

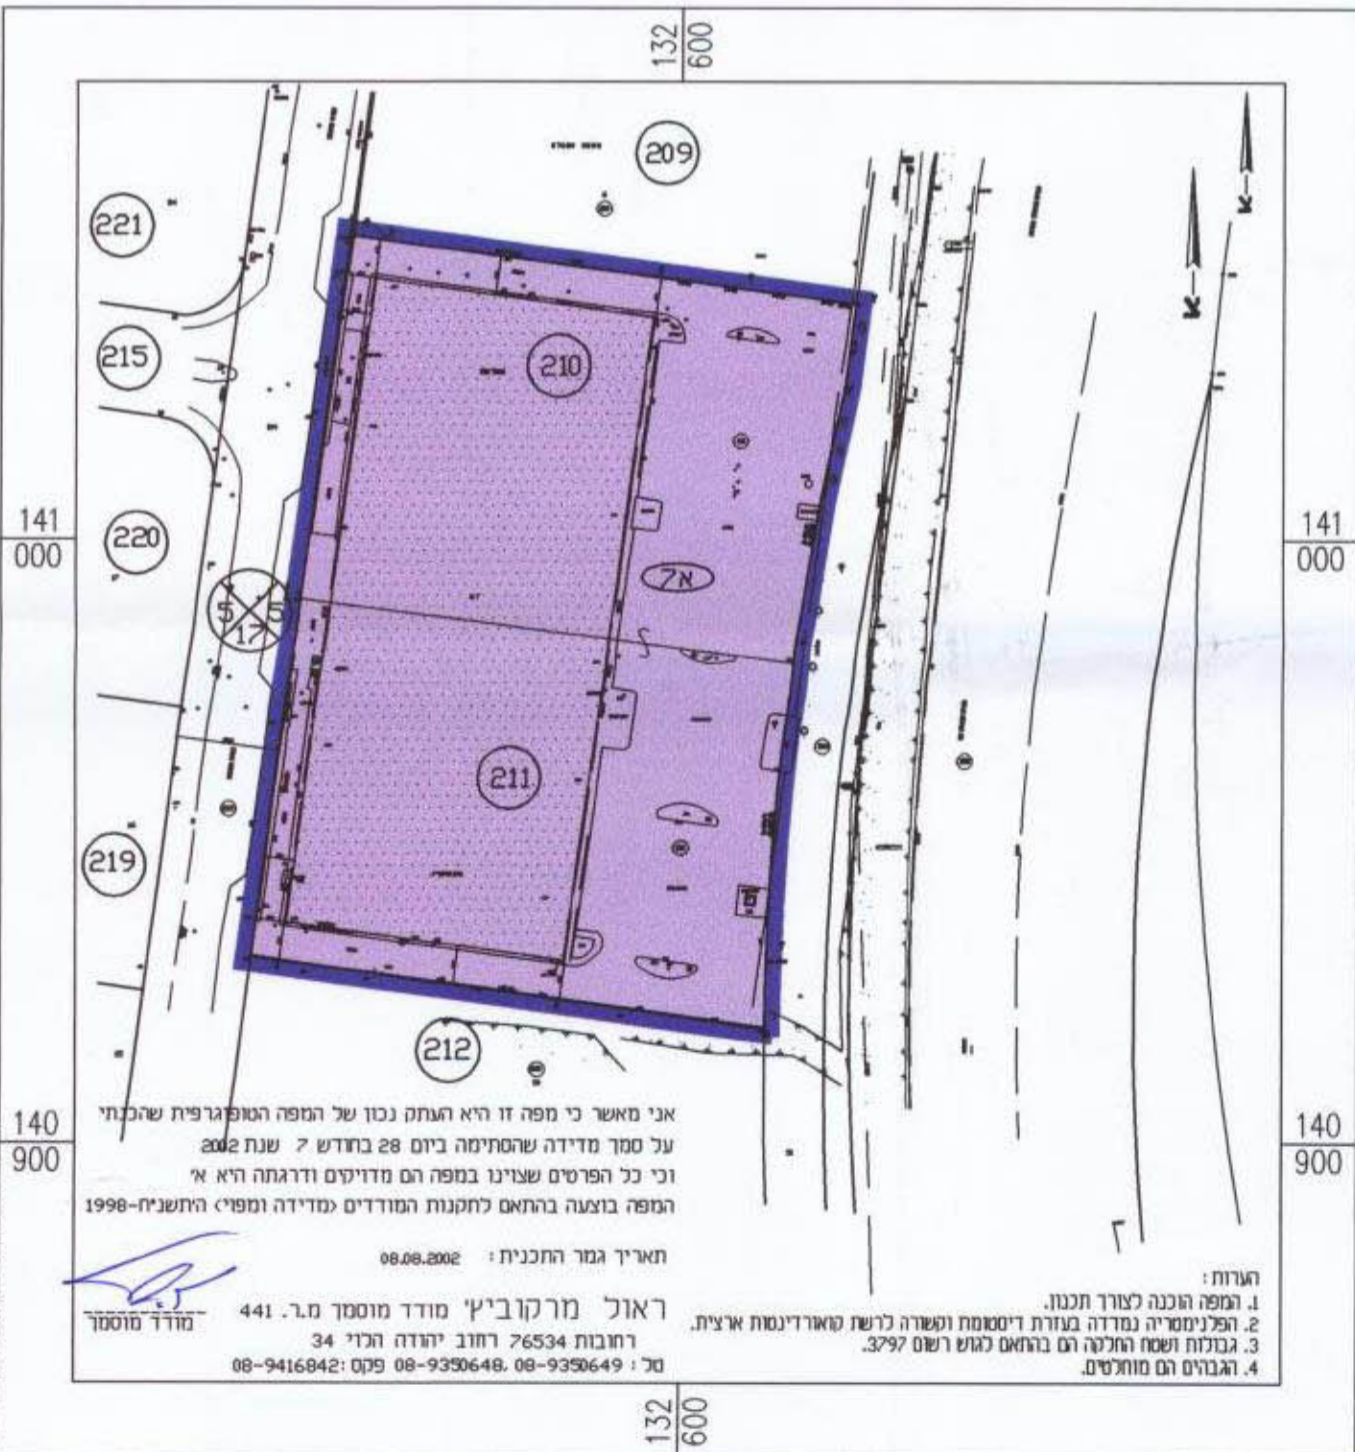

תכנית מצב קיים קנה מידה 1:1,250



- מקרא
- גבול התוכנית
 - גבול תכנית מאושרת
 - אזור תעשיה
 - אזור מסחרי
 - שטח למתקנים הנדסיים
 - שטח פרטי פתוח
 - שטח ציבורי פתוח
 - דרך מאושרת
 - דרך מוצעת
 - מספר הדרך
 - קו בנין
 - רוחב הדרך
 - גבול מגרש
 - גבול חלקה לכביש
 - מס' מגרש
 - מס' חלקה
 - גבול גוש
 - בנין קיים

היזם: שמואל רובינשטיין ושות' בע"מ

ל. קאופר תכנון עירוני ואזורי
רח' סמח' הגוי' 5, רמת גן 2465
טל: 03-6734721 03-6709925
תאריך: אוקטובר 2001
עדכון: אוגוסט 2002