


מפת המרחב
מרחב תכנון מקומי רחובות
מחלקת תכנון שטחים מתאר מס' רח/מק/550/א/23
שנייה לתכנית מס' רח/550/א

מספר המפה: 15-01-0001
 נפה: **נתקבל**
 תאריך: 05-07-2001
 תיק מס': 247
בעלי הקרקע: גורי בניה והנדסה בע"מ, משק 97, גאולה סל' 08-9300337
יוזם התכנית: גורי בניה והנדסה בע"מ, משק 97, גאולה סל' 08-9300337
מחבר התכנית: מ.ד. אשכנזי ארכיטקטס רחובות
שטח התכנית: 776 מ"ר
ק.נ.מ: 1:250

מקרא

- גבול התכנית
- הרחבת דרך
- דרך קיימת
- מגורים א'
- מגורים א' מיוחד
- מגורים ב'
- מגורים ב' מיוחד
- מגורים ג'
- מגורים מיוחד
- ש.צ.צ.
- ש.צ.פ.
- הריסה


חתימת היחידות - בניה והנדסה בע"מ
חתימת בעל הקרקע - גורי בניה והנדסה בע"מ
חתימת המתכנן - מ.ד. אשכנזי ארכיטקטס
 תאריך: 10.7.01

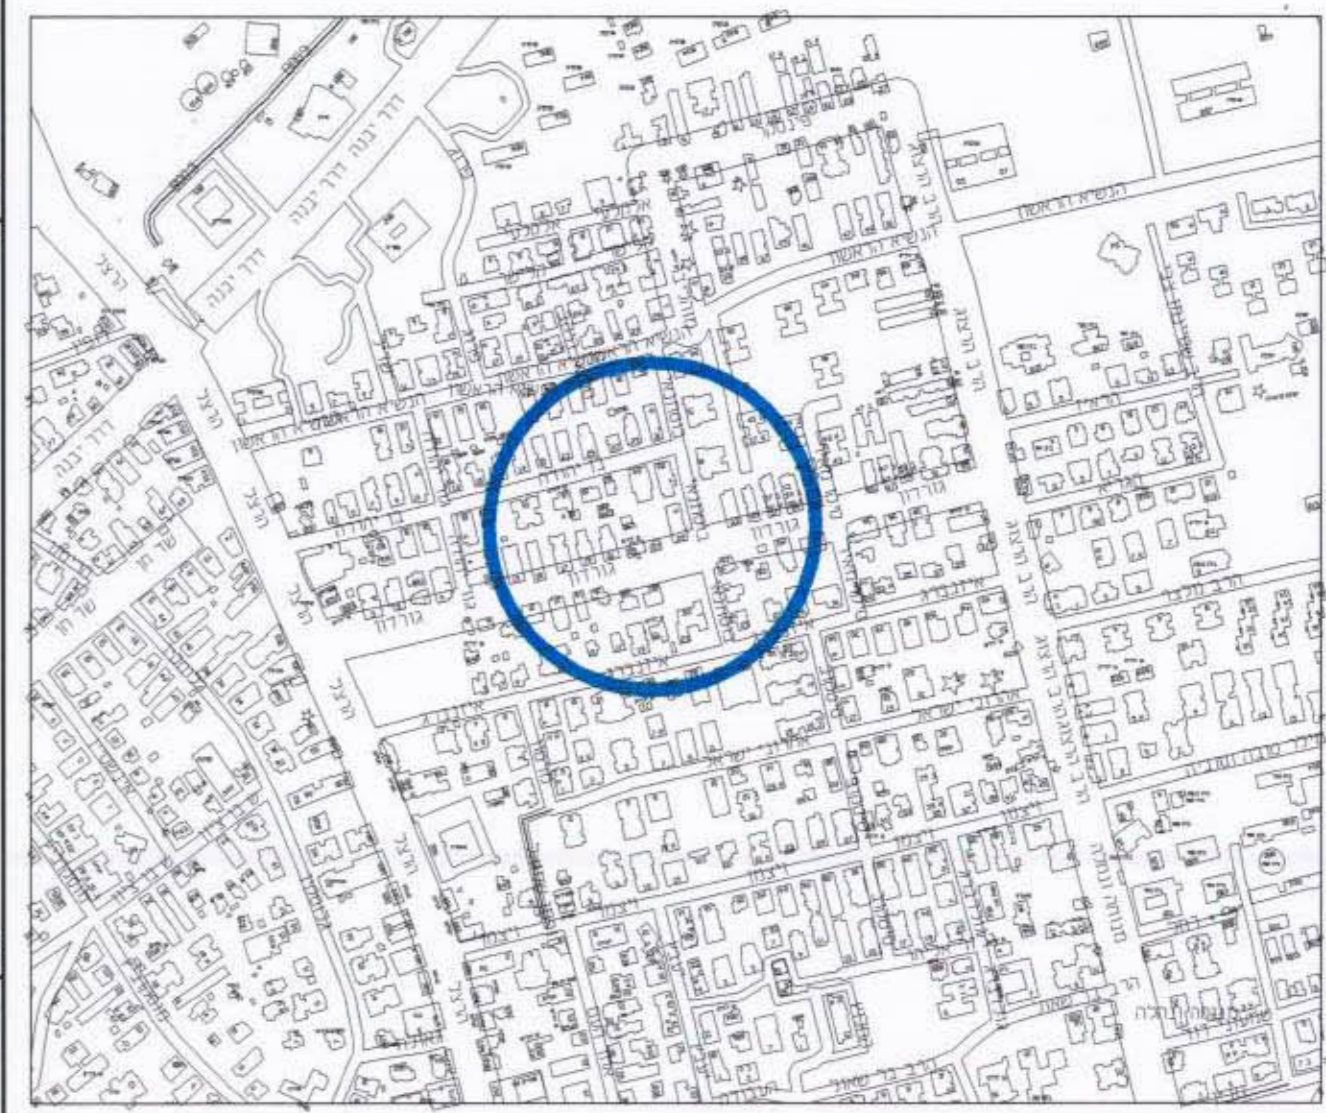

טבלת שטחים ויגורים


מ"ר	%	יעוד	שטח מ"ר	מס' חניה/מ"ר
757	97.60%	מגורים ב'	757	2
19	2.40%	דרך	19	1
776	100.00%		776	
757	97.60%	מגורים ב'	757	2
19	2.40%	דרך	19	1
776	100.00%		776	

מצב קיים ק.מ. 1:250

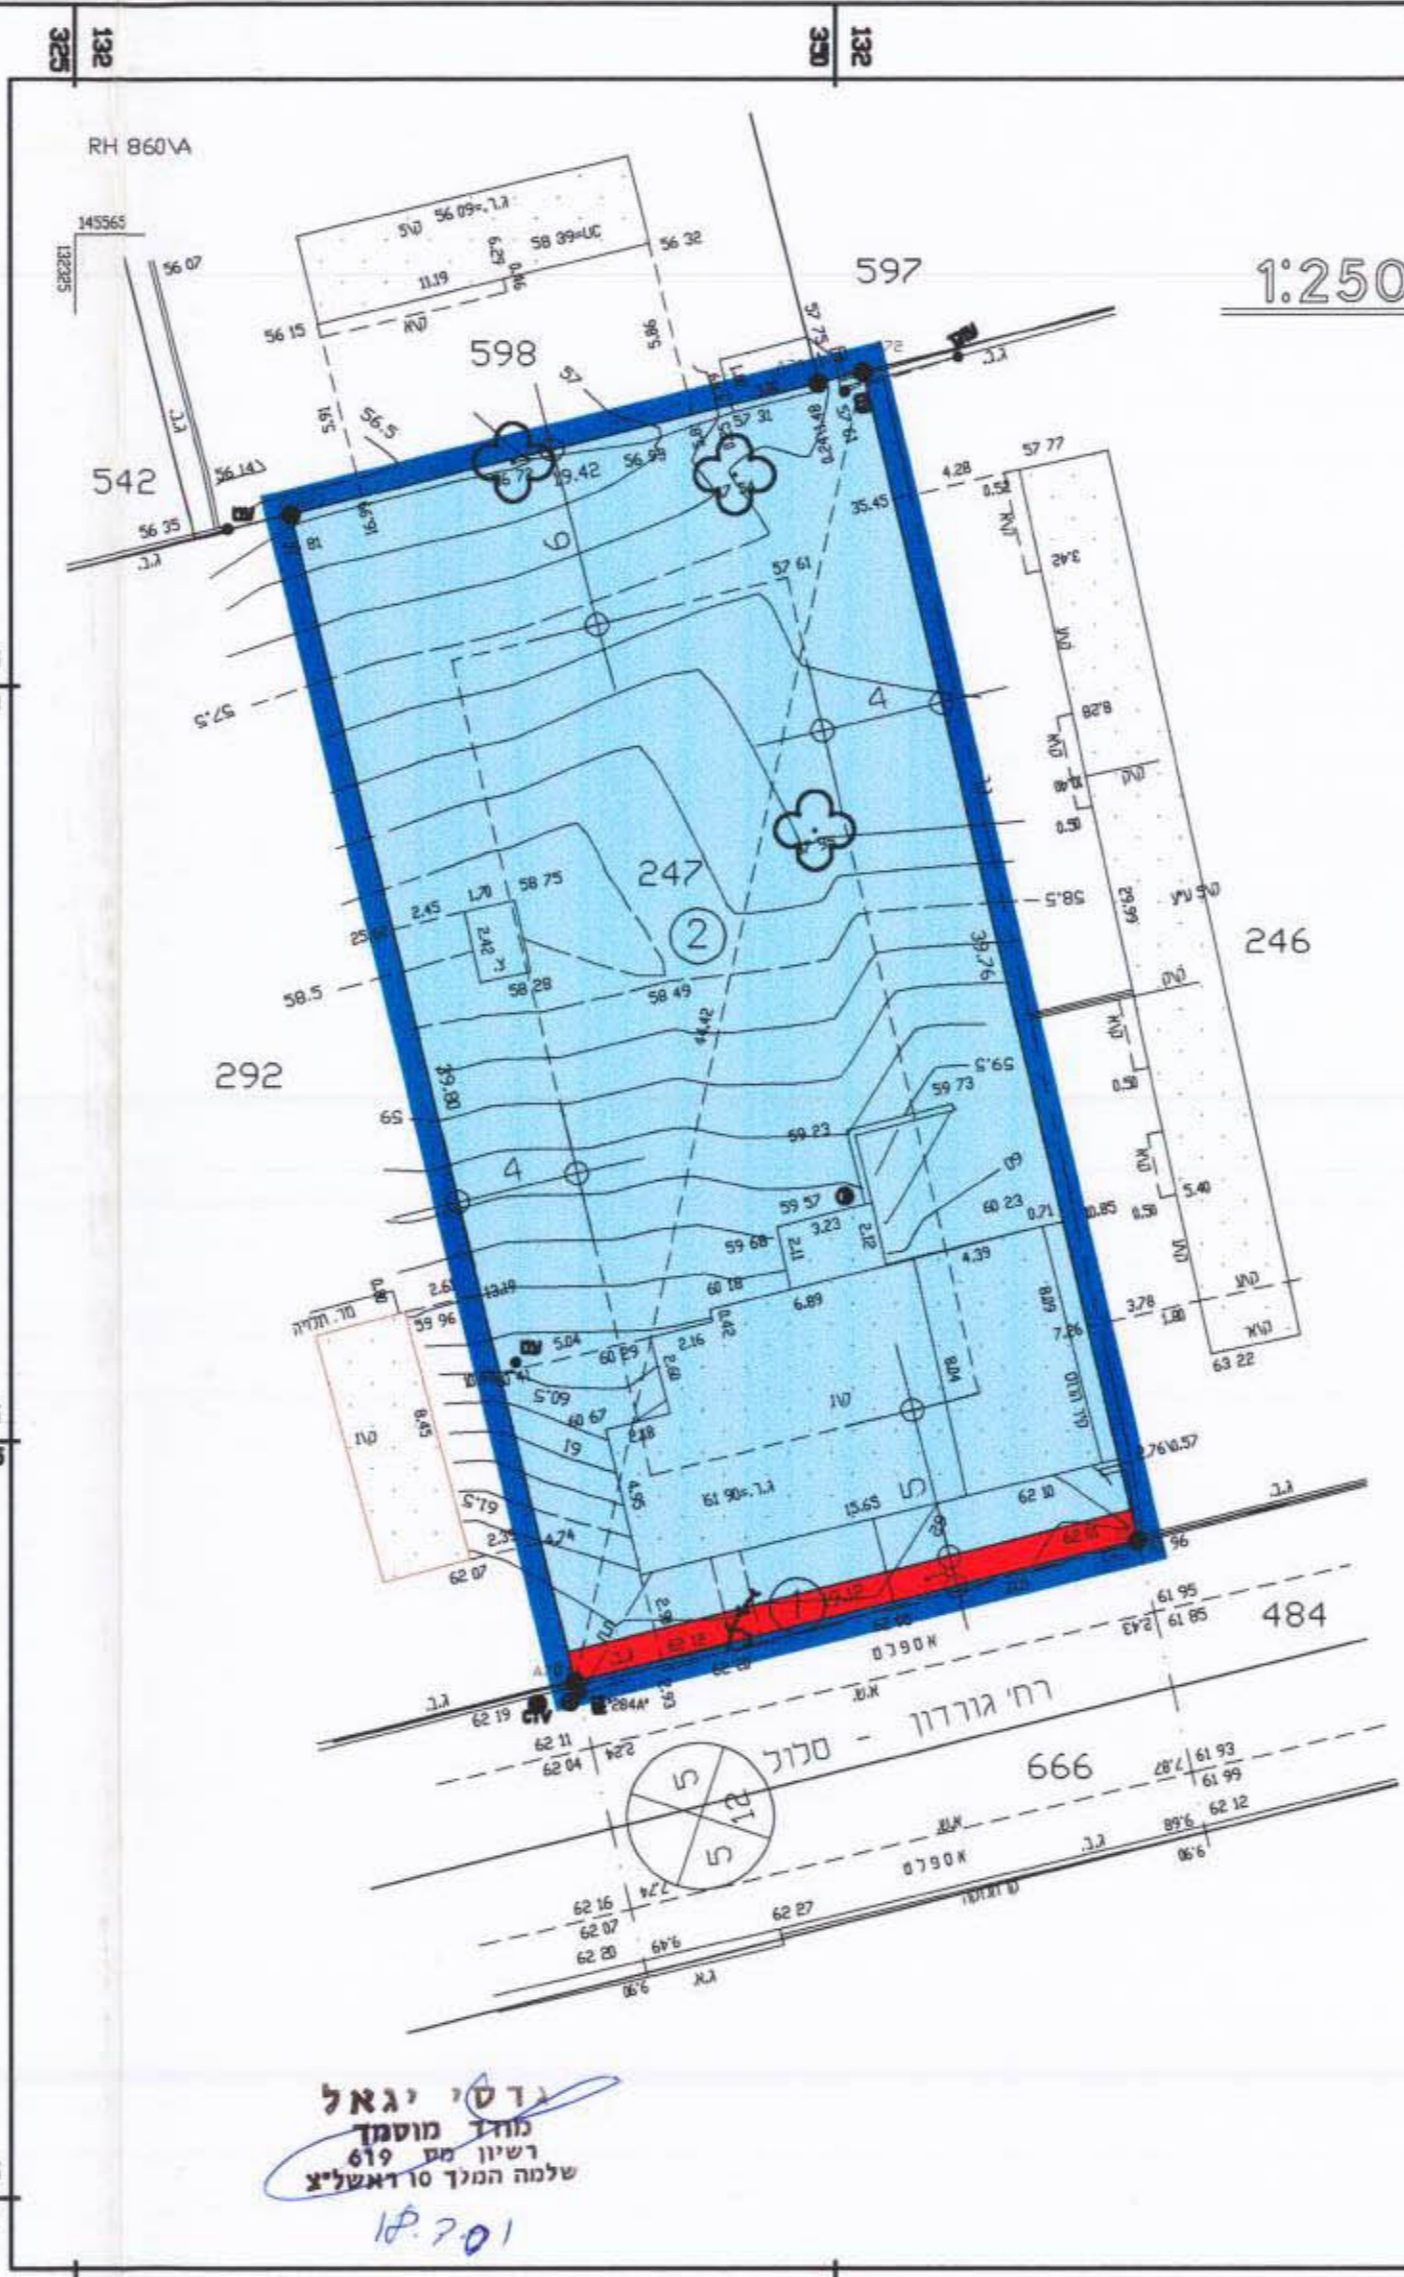

נדסי יגאל
 מודד מוסמך
 רשיון מס' 619
 שלמה המיר סוראשליץ
 18.7.01


מצב מוצע ק.מ. 1:250

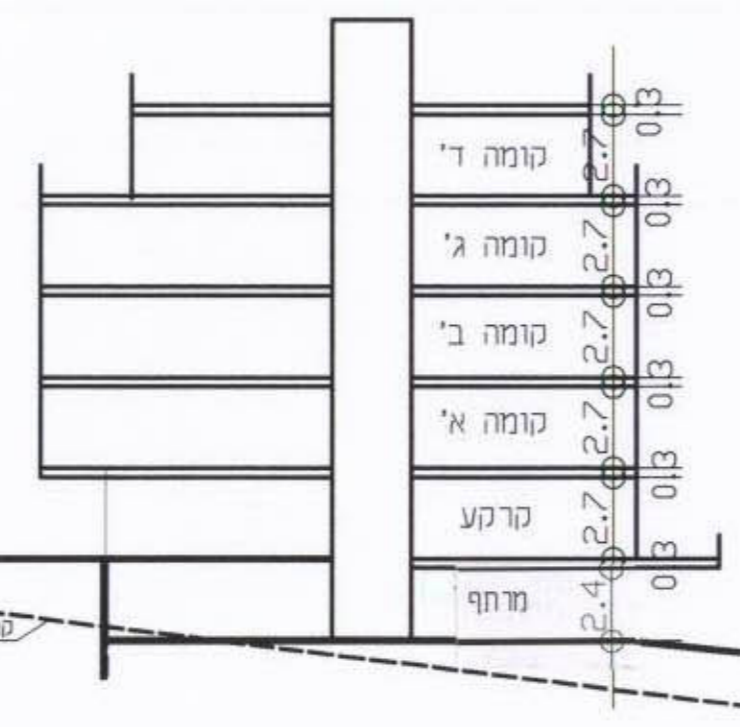

תכנית בינוי סכמתית 1:250

לא לצרכי רישום

תאריך: 18.08.99
 ר.מ. 619
 נדסי יגאל
 מודד מוסמך
 רשיון מס' 619
 שלמה המיר סוראשליץ
 המיר פ. ראשליץ טל' 9615292

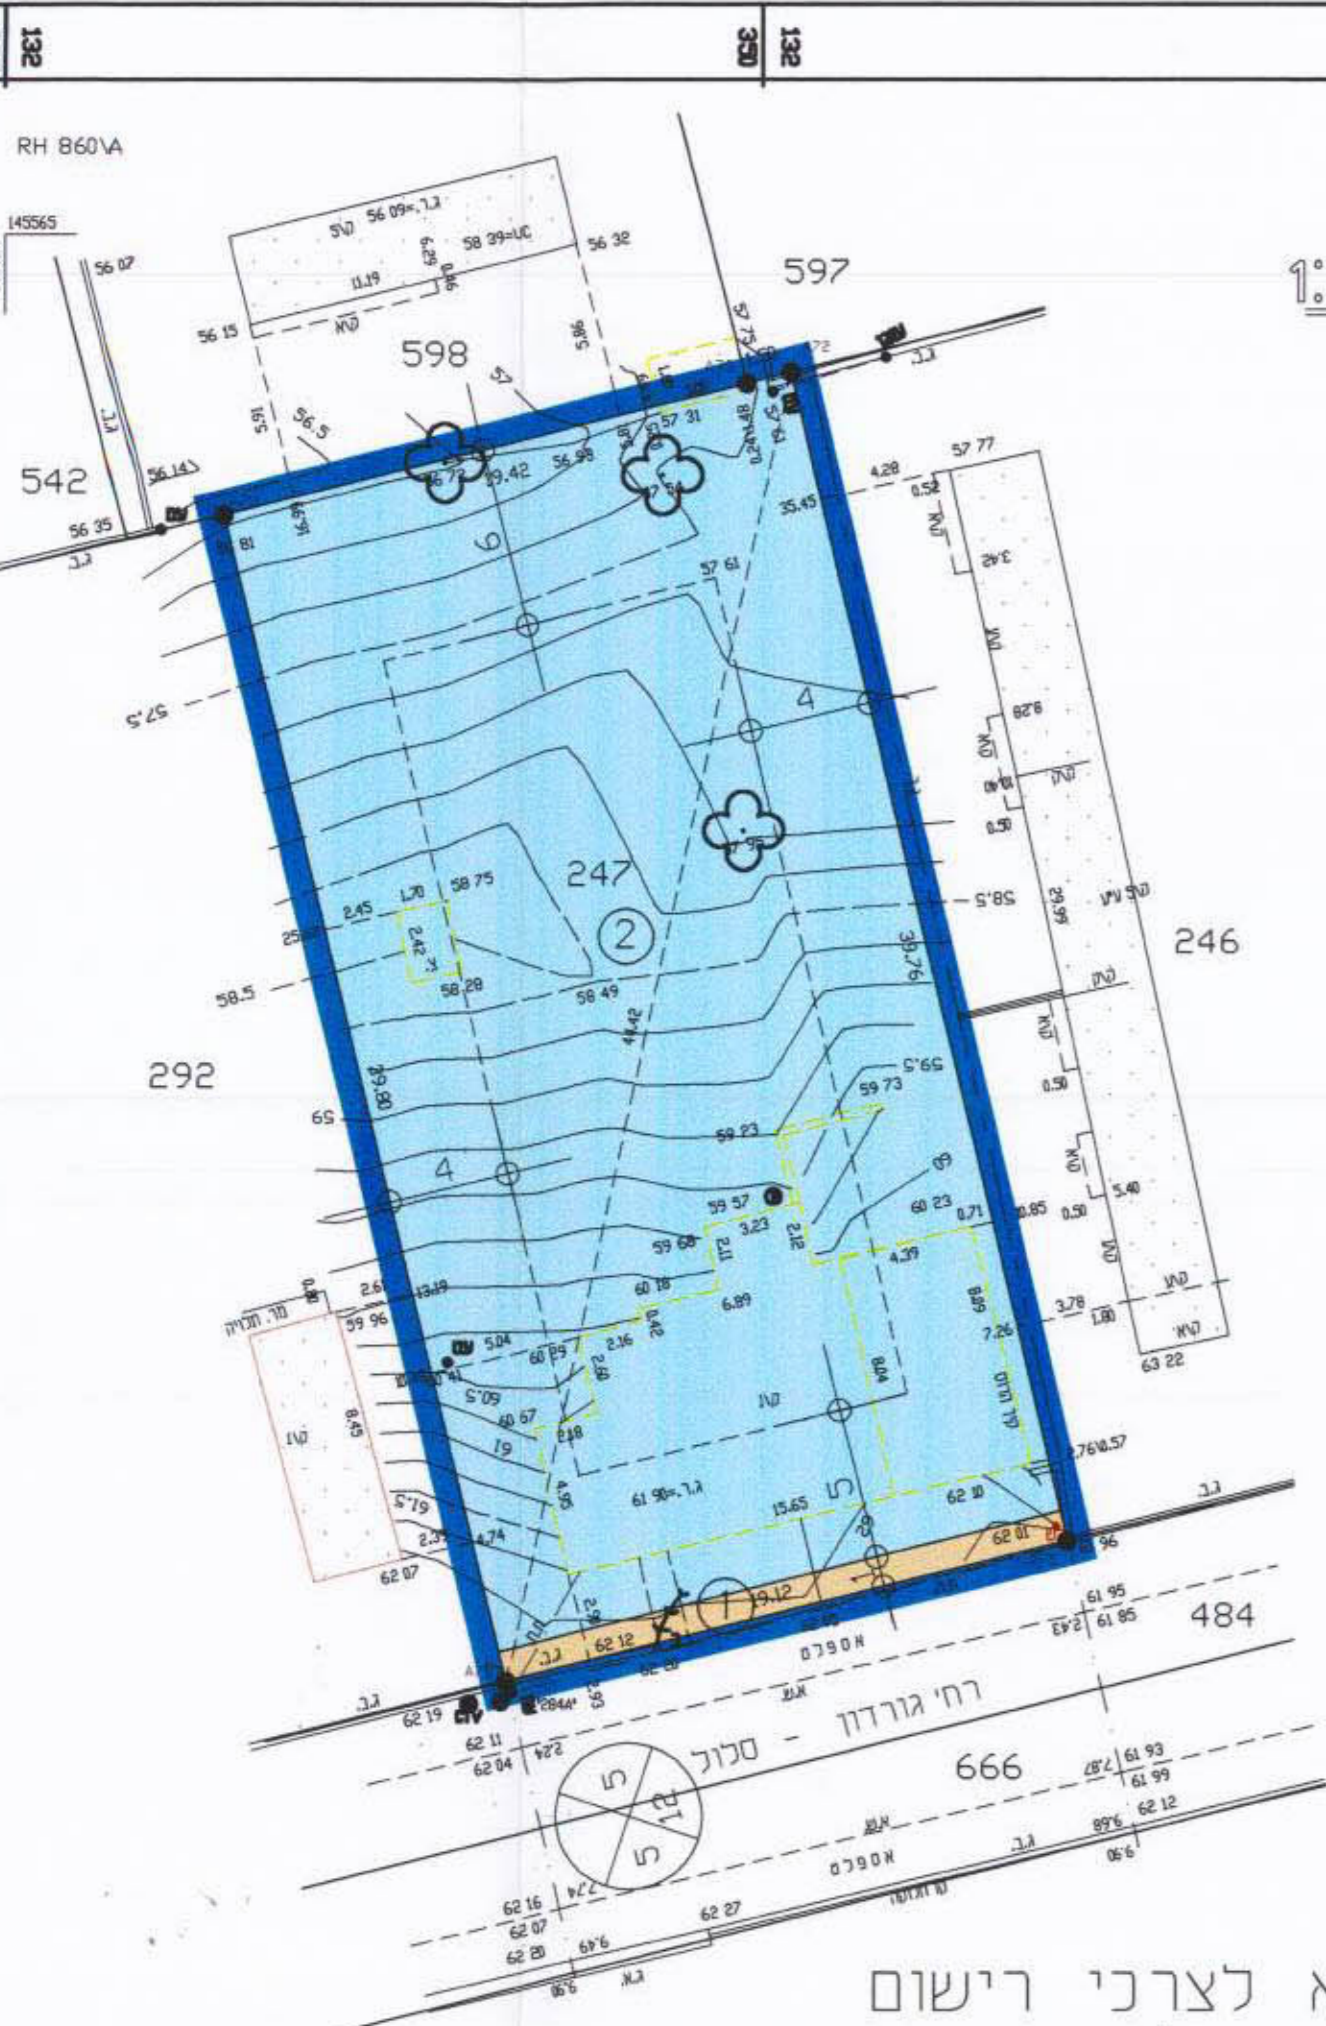

נדסי יגאל
 מודד מוסמך
 רשיון מס' 619
 שלמה המיר סוראשליץ
 18.7.01