


מחוז המרכז

מרחב תכנון מקומי ראשון לציון

תכנית שני מתאר ומפרטת מס רצ/מק/66/5/1

המחוז שני לתכנית רצ/1/28/5/1, רצ/5/1
רצ/1/1 בתוקף, על תיקונה, רצ/2000 המופקדת

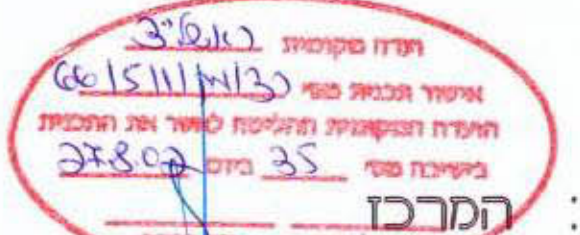

- מחוז : המרכז
נפה : רחובות
ער : ראשון לציון
גוש : 3926
חלקה : 73
כתובת : רחוב הירמון מס 5
שטח התכנית : 0.503 דונם
בעלי הקרקע : פלוסקין איתן חז 005224546 חז סמית ראובן סו חז
פלוסקין שאול חז 030318210 חז תה-ר ז ראשיצ
פנל אברהם חז 052291846 חז וצקן זו ראשיצ
זיום התכנית : בנימין הרפז ת. 054946229 חז תבן זו ראשיצ
עורך התכנית : 'אקרי' אדריכלות - שמואל בן שחר
מ. 21964 . רח שמונן זו ראשיצ כל. 03-9667620
תאריך : 30.07.01

חתימת בעלי הקרקע חתימת זיום התכנית חתימת עורך התכנית



מקרא

- גבול התכנית
- אזור מגורים ג'
- אזור מגורים ד'
- דרך קיימת או מאושרת
- שטח ציבורי מתוח
- שטח לבני ציבור
- אזור מסחרי
- חזית מסחרית
- להריסה


- מס. הדרך
קו כבן
רחוב הדרך



תרשים התמצאות
ק.מ. 1:2500

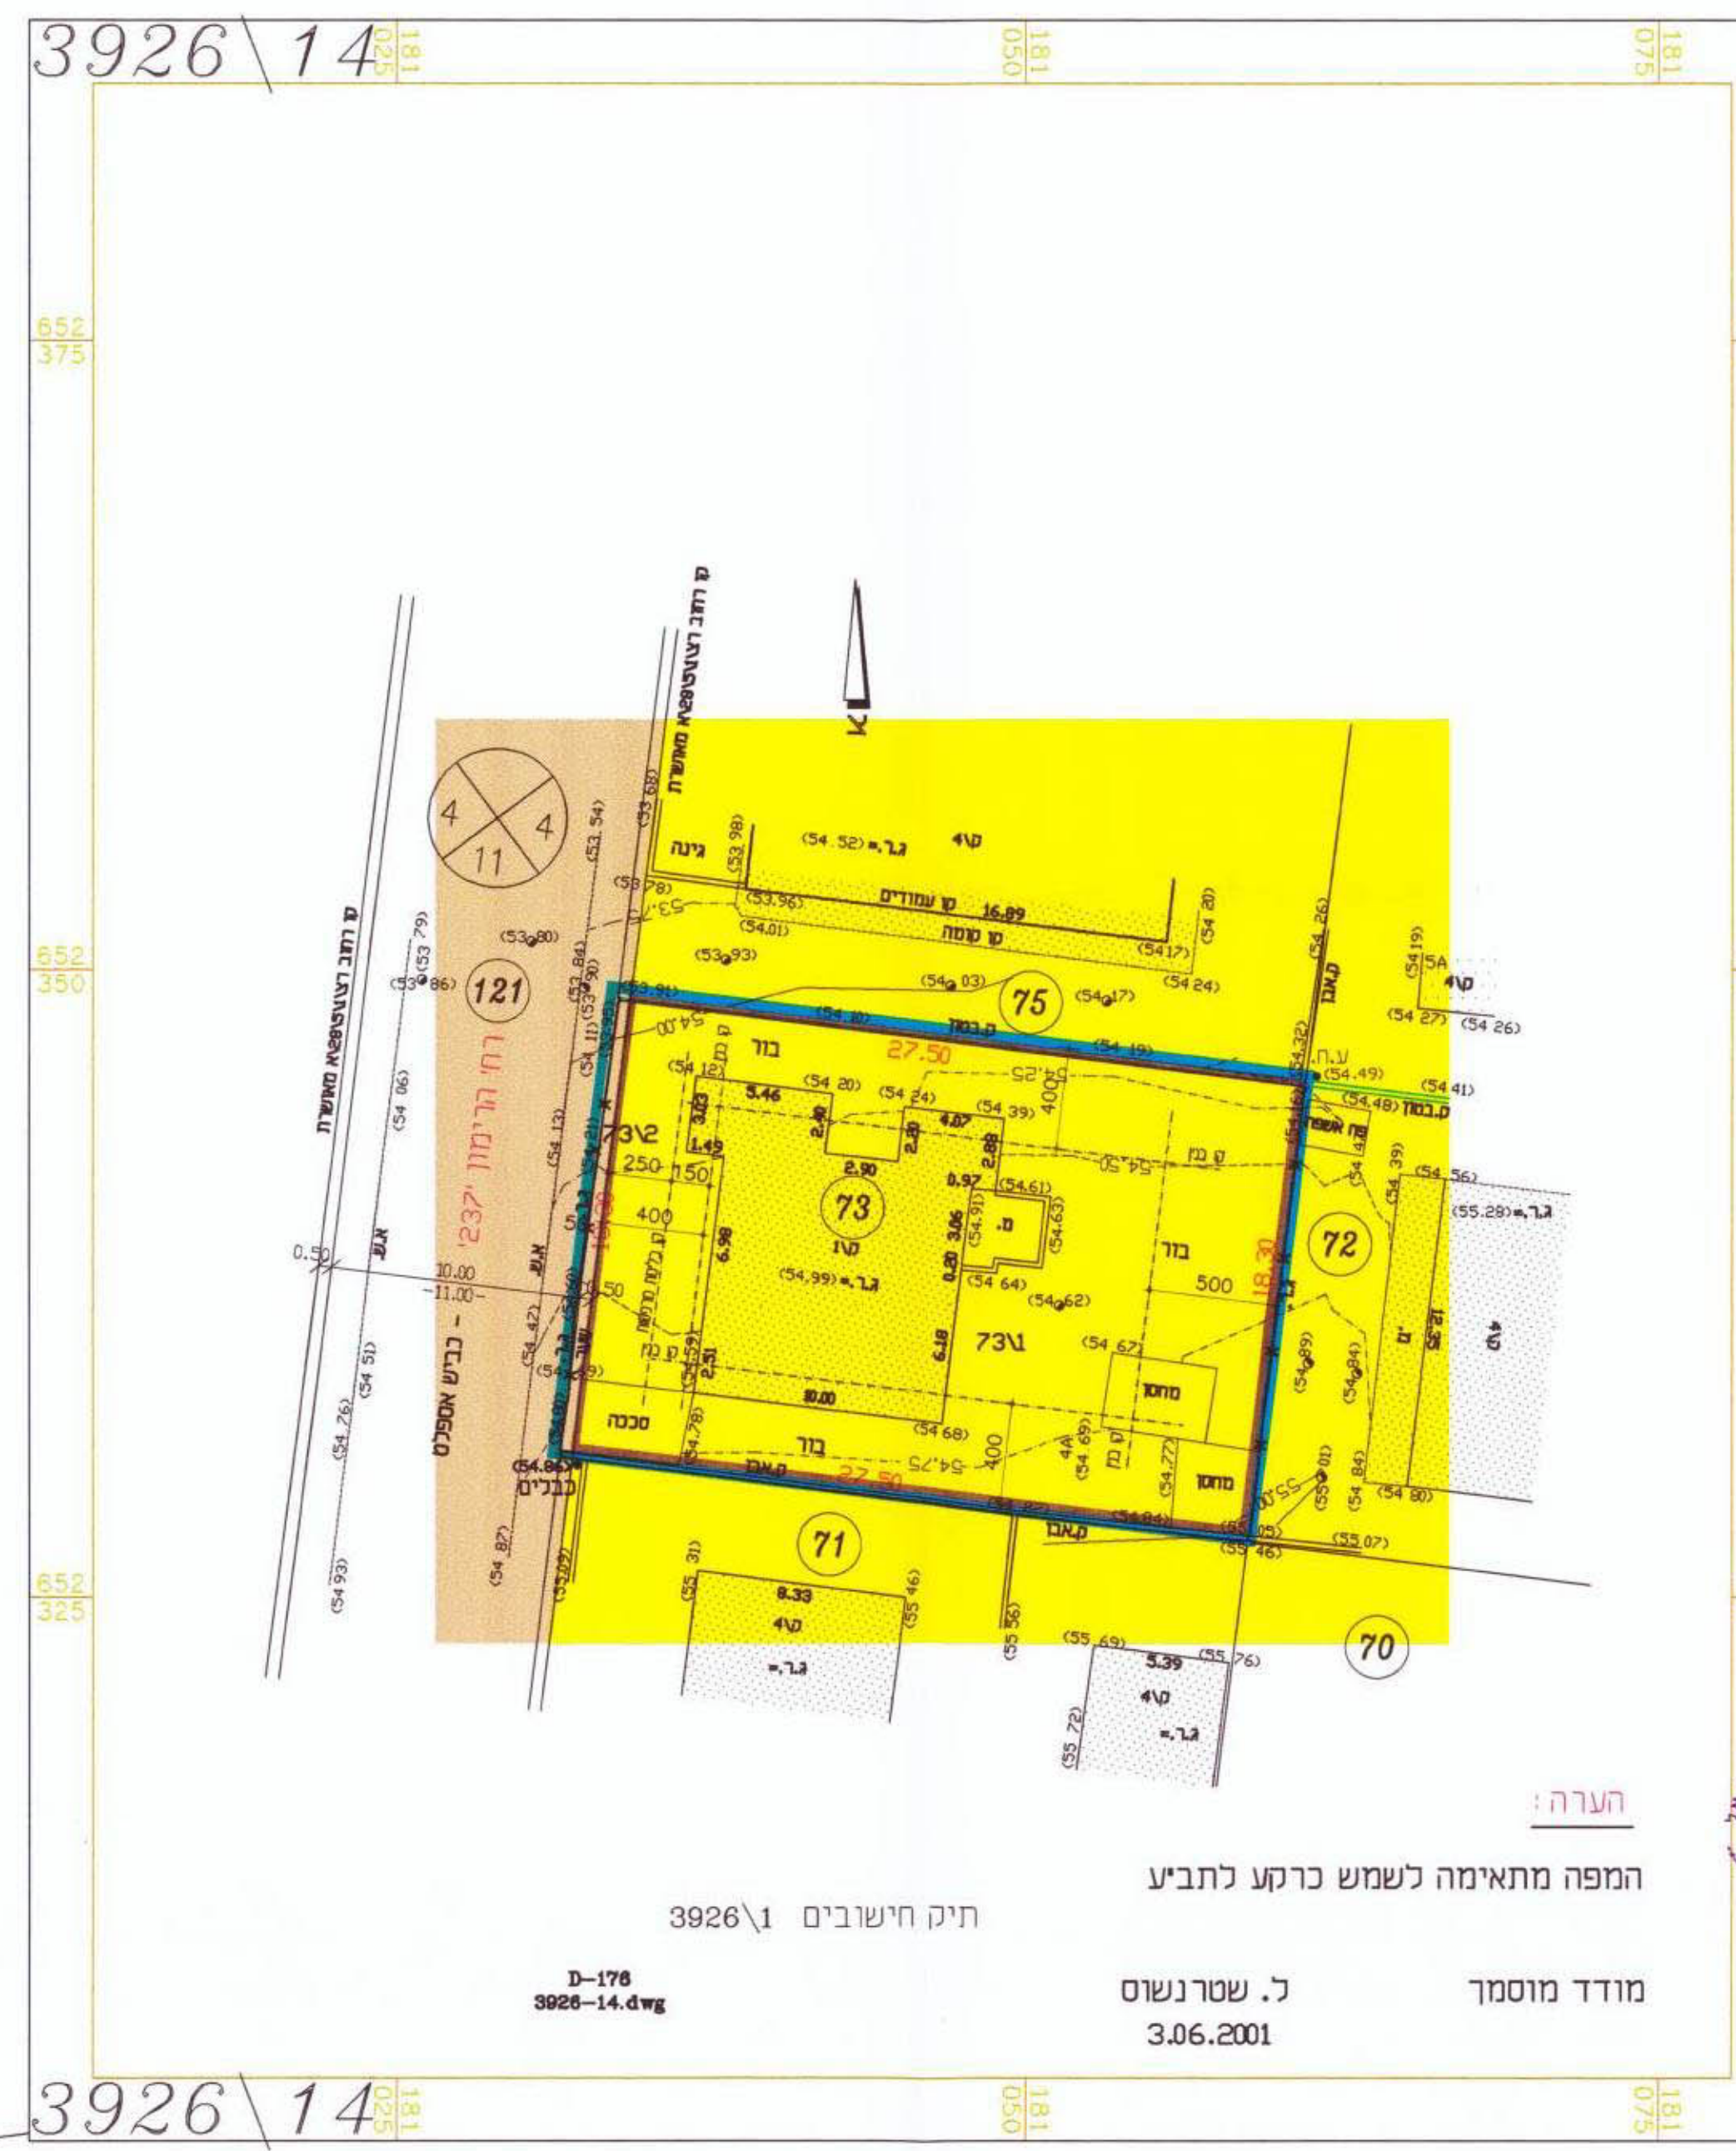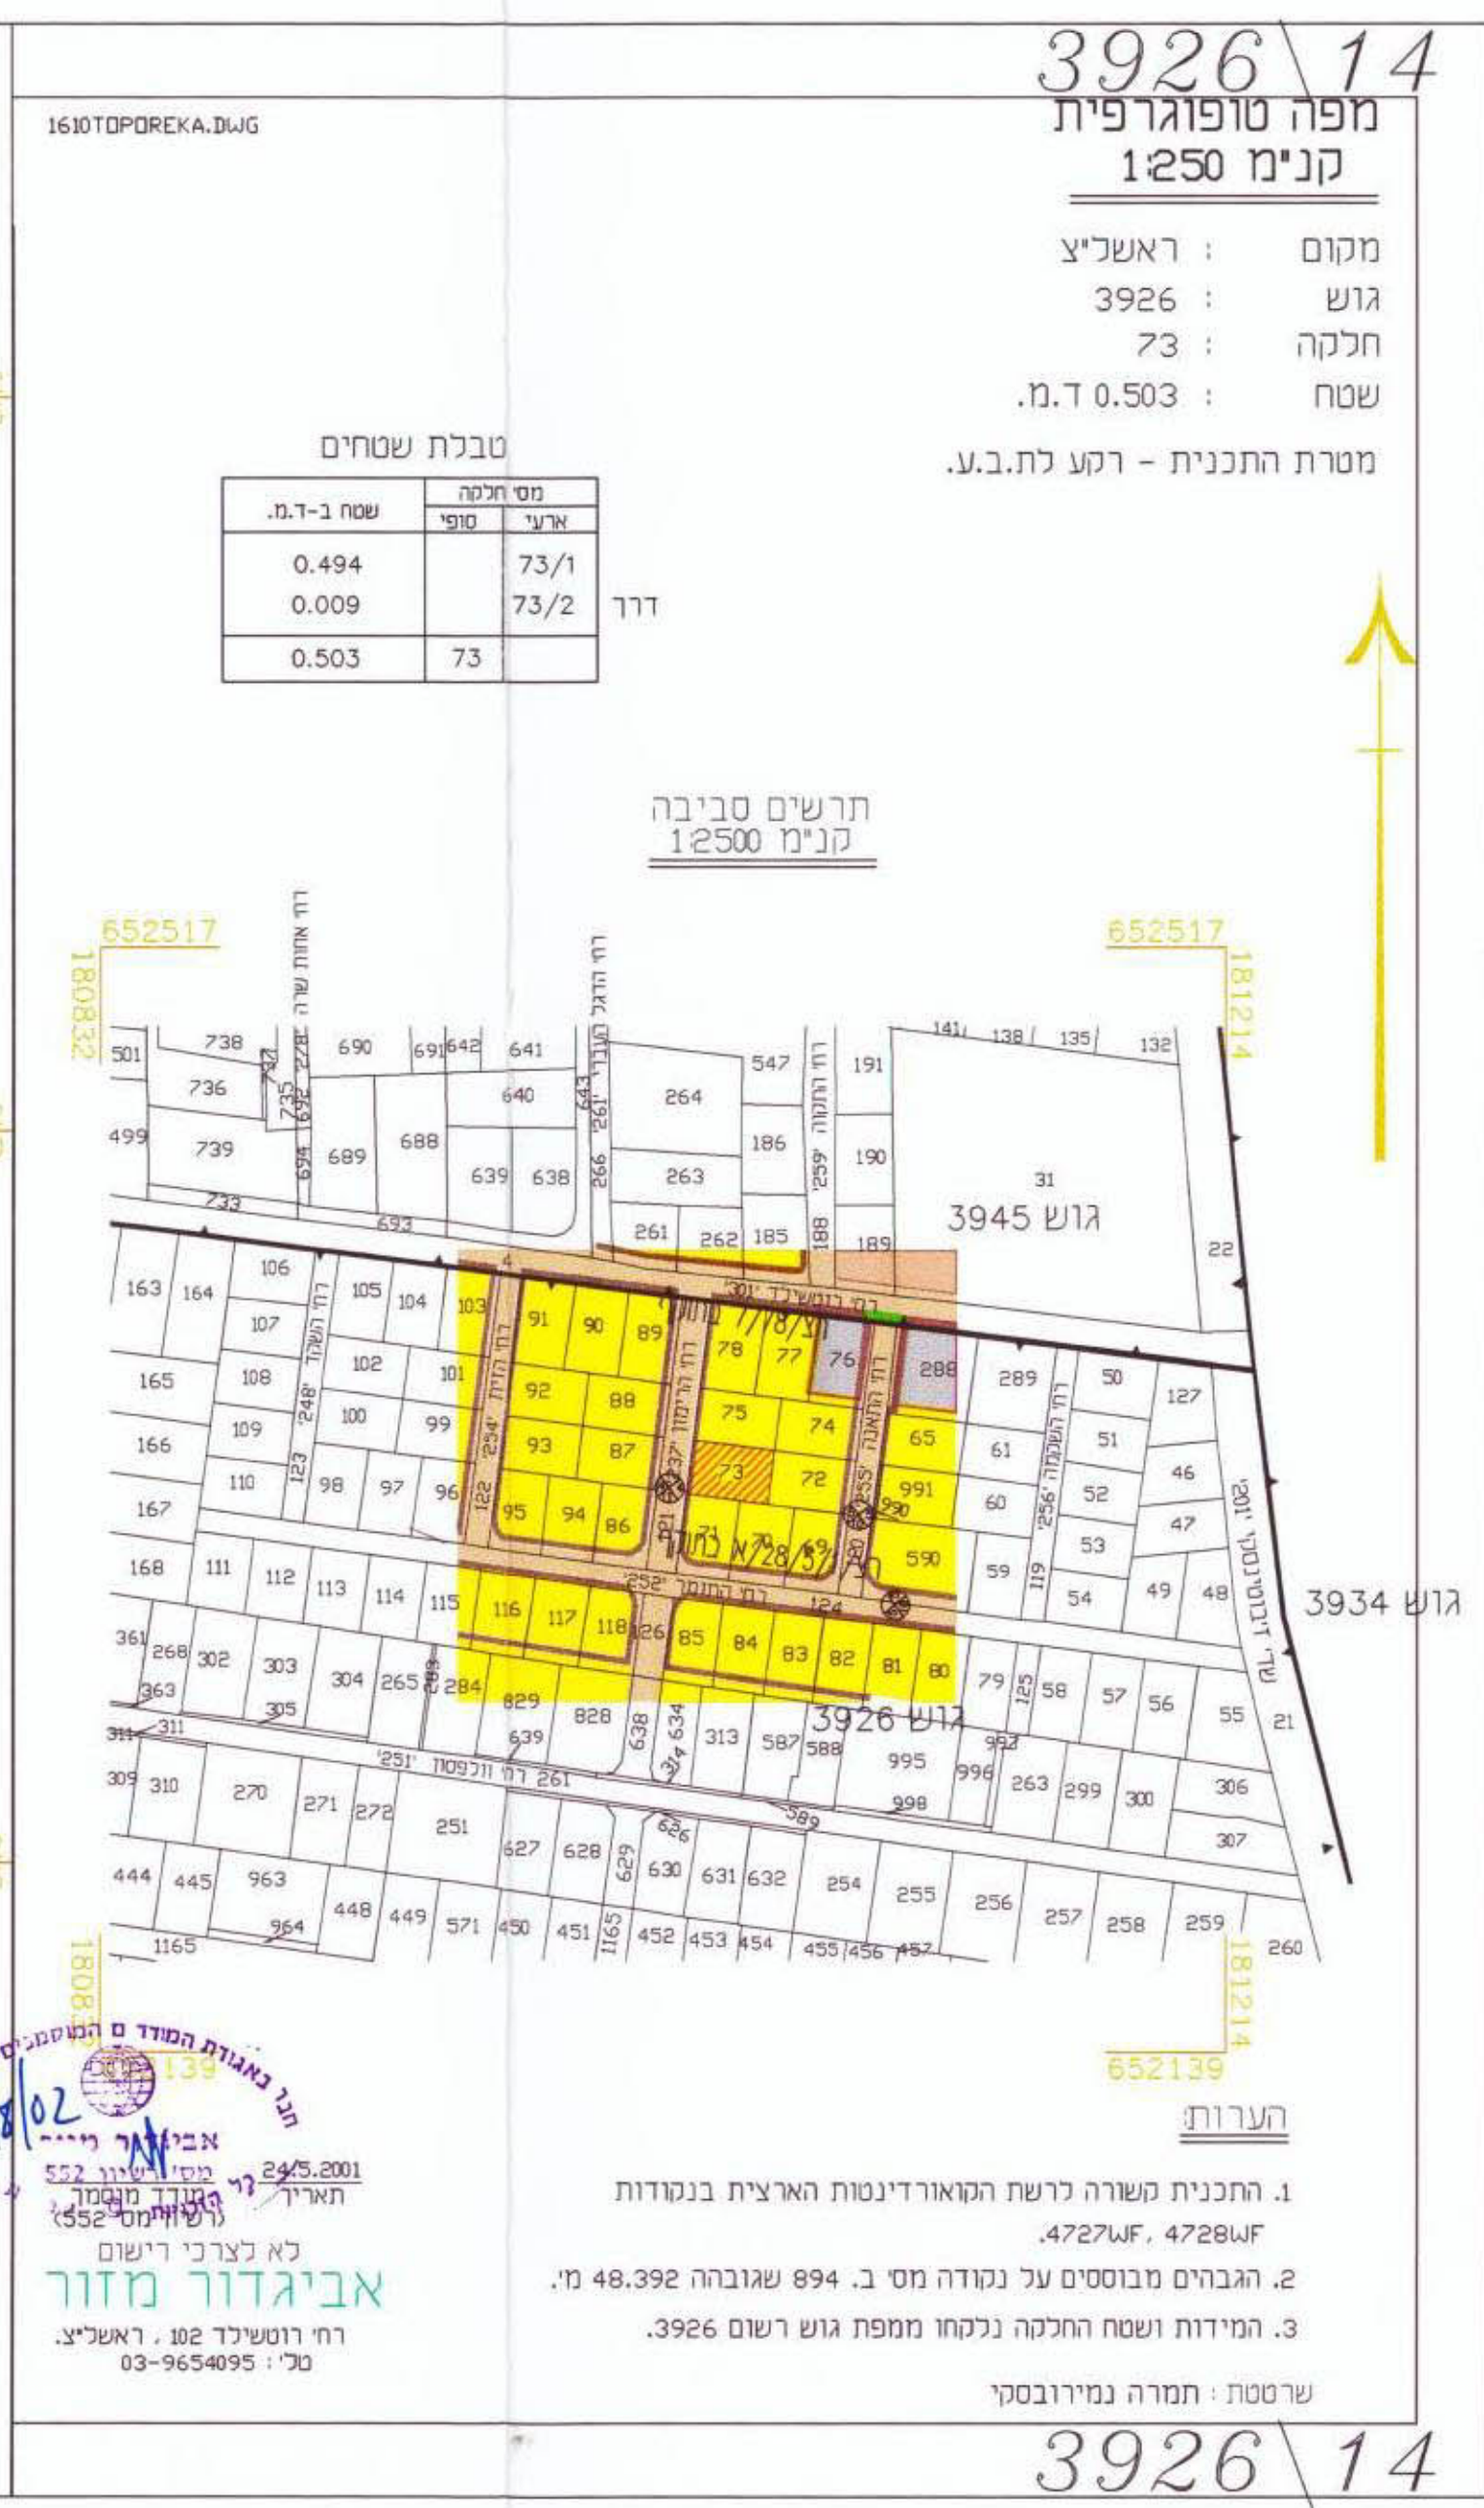


מצב קיים לפי רצ/1/28/5/1
ק.מ. 1:250

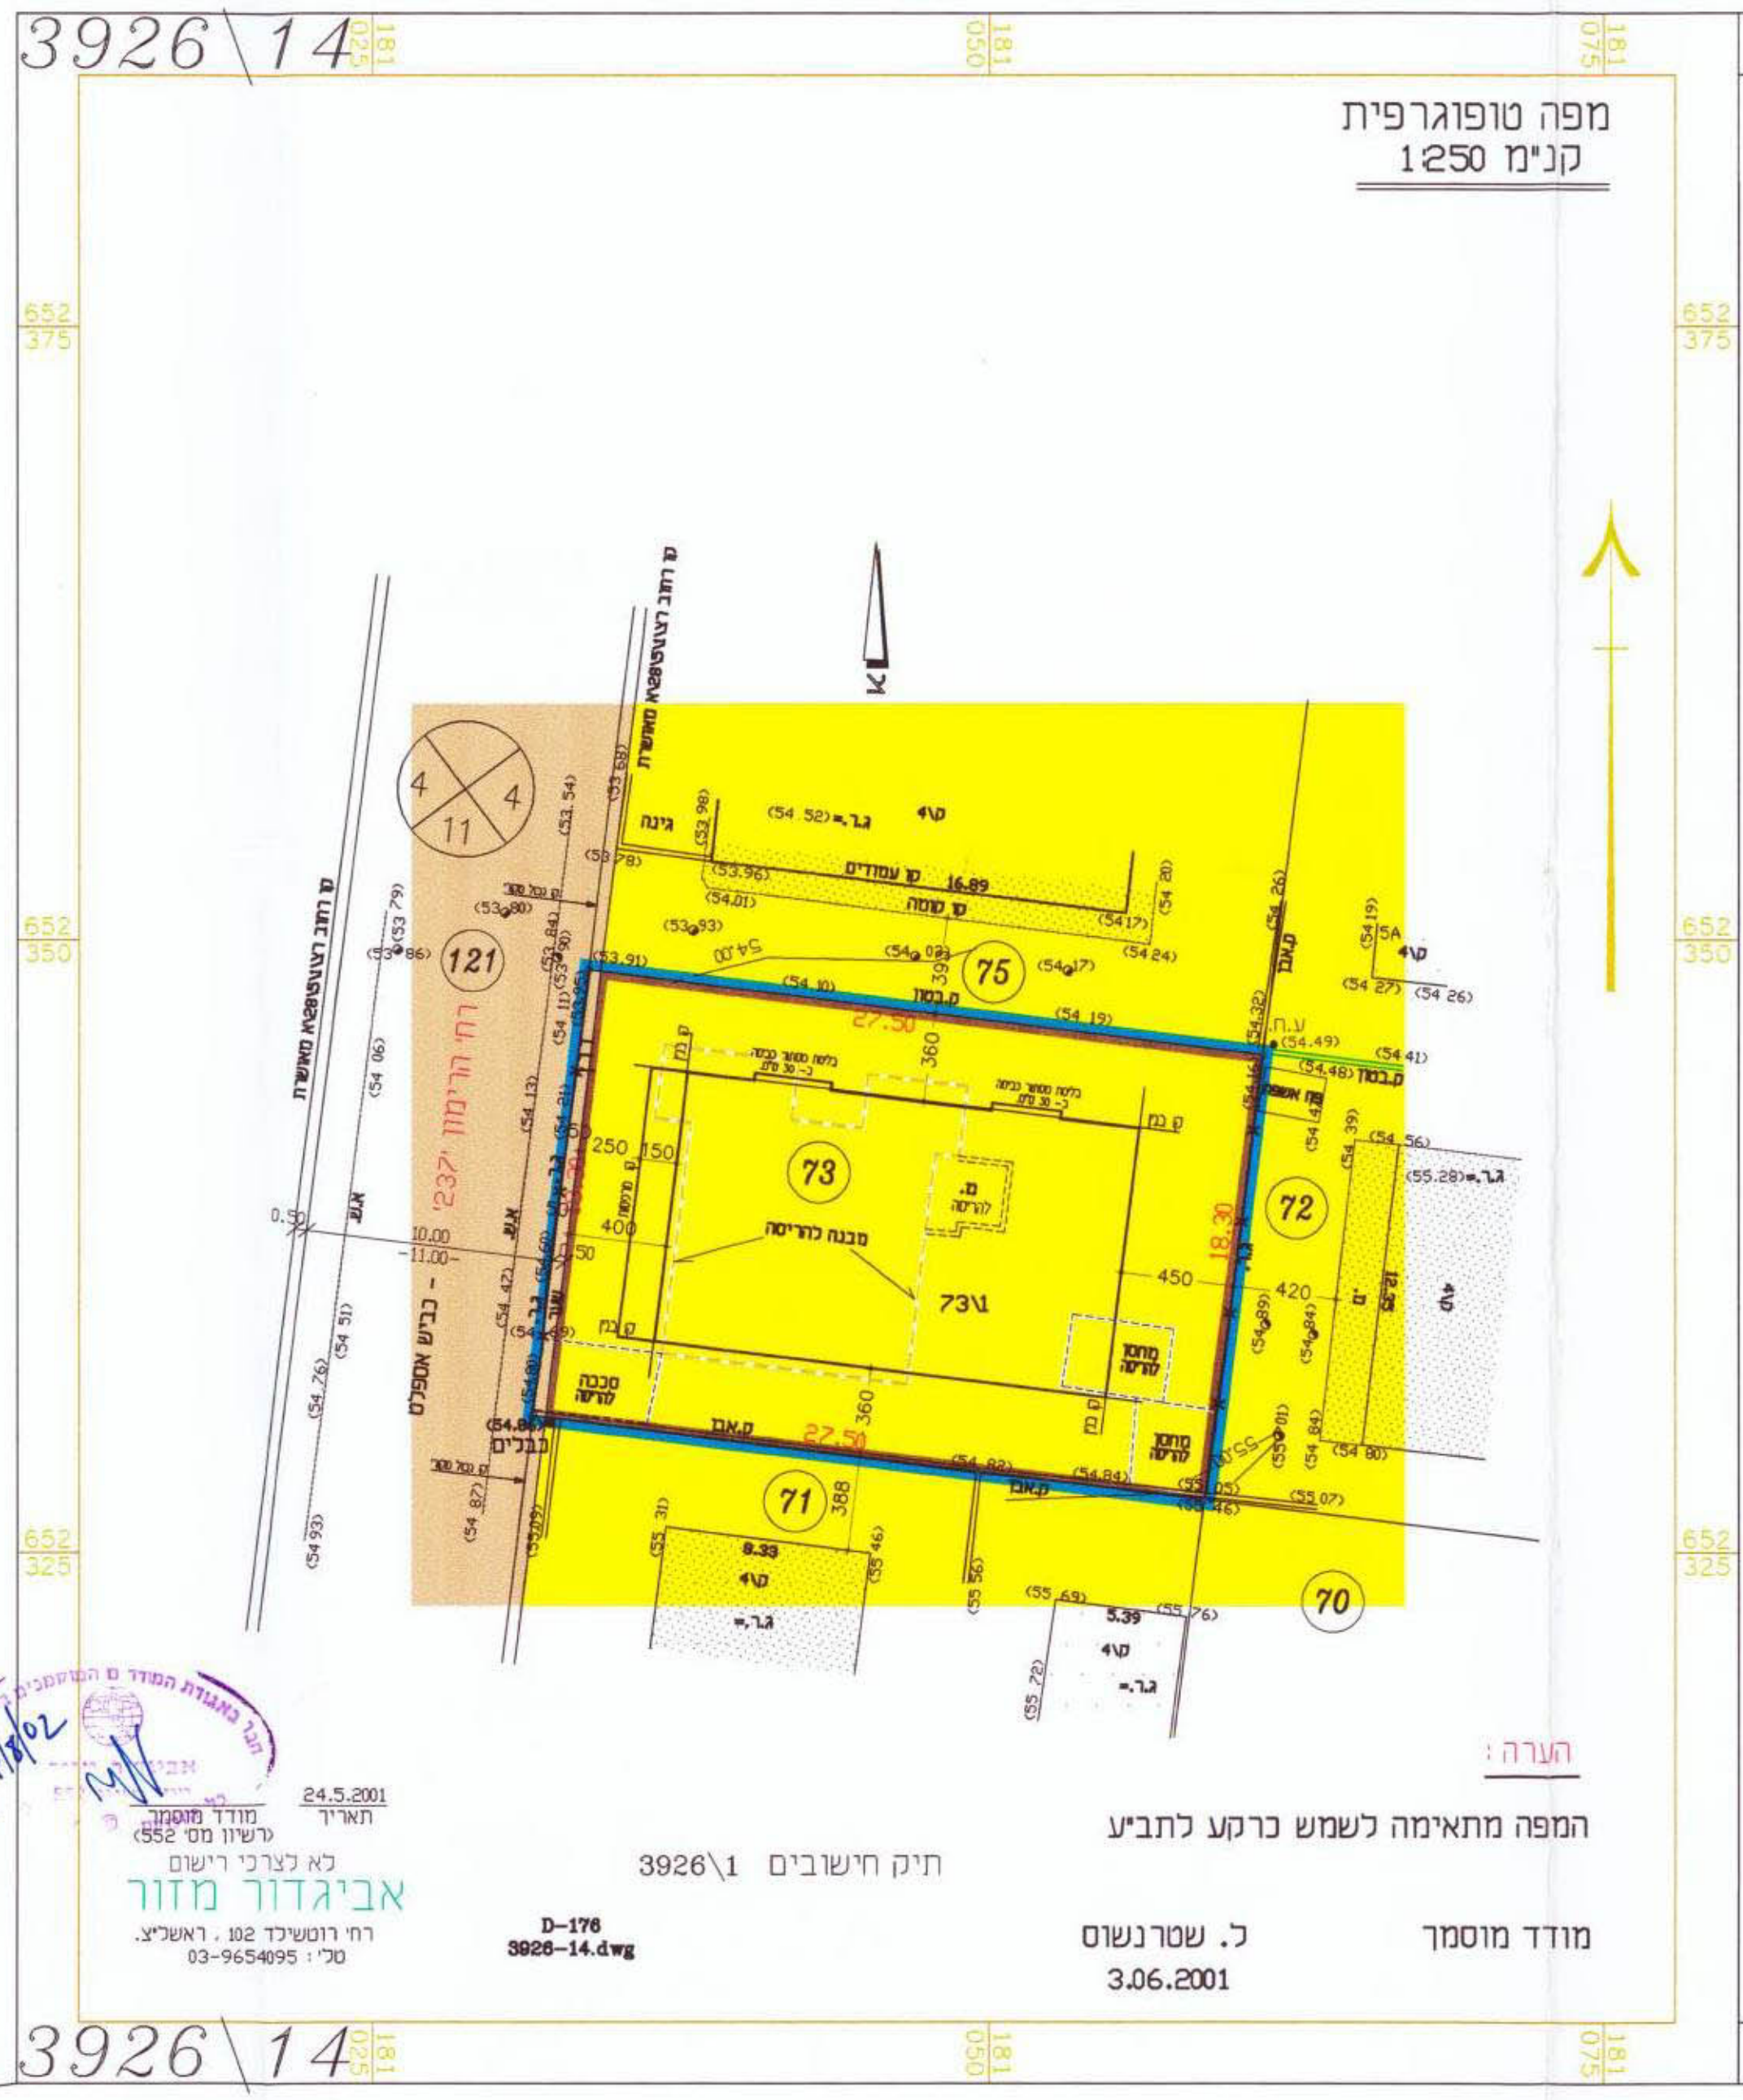


מצב מוצע
ק.מ. 1:250


תכנית בינוי עקרונית

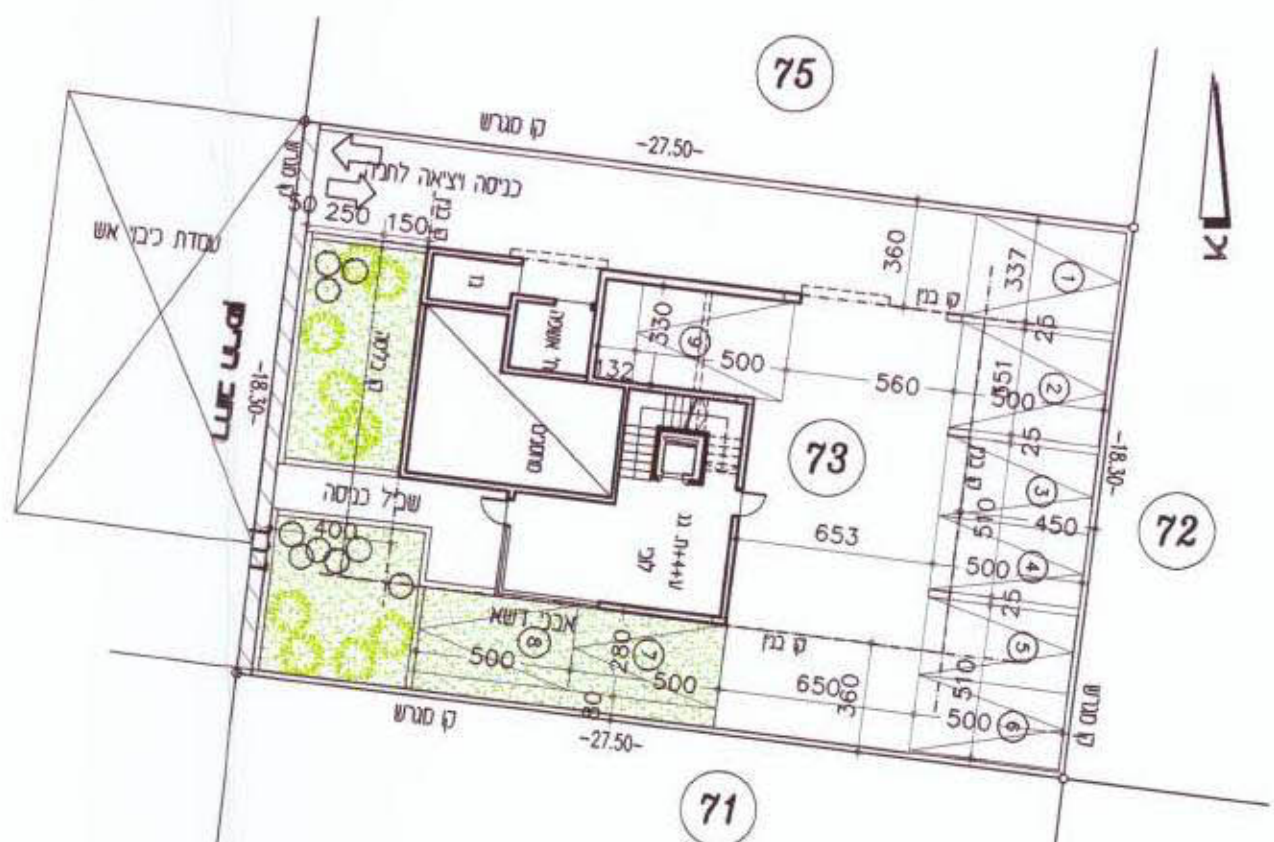

תכנית קומת קרקע
ק.מ. 1:250

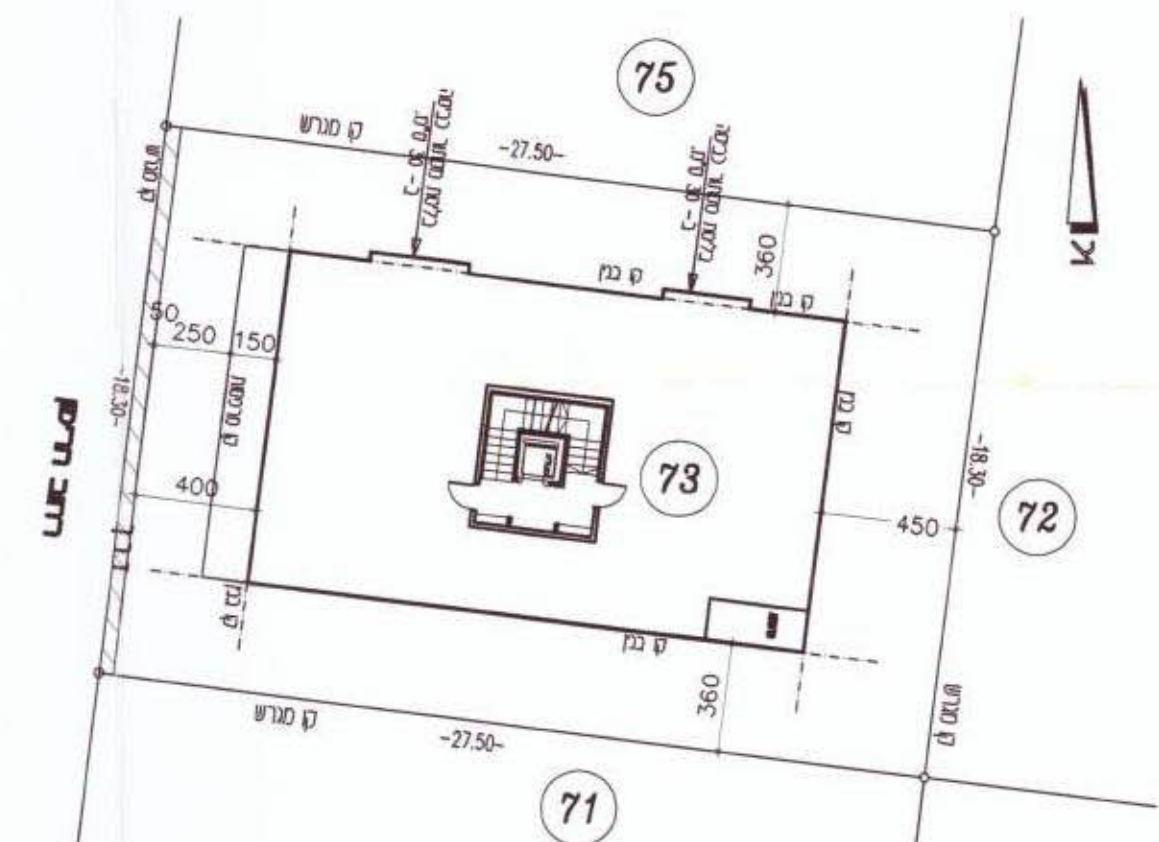

תכנית קומה טיפוסית א-ד
ק.מ. 1:250

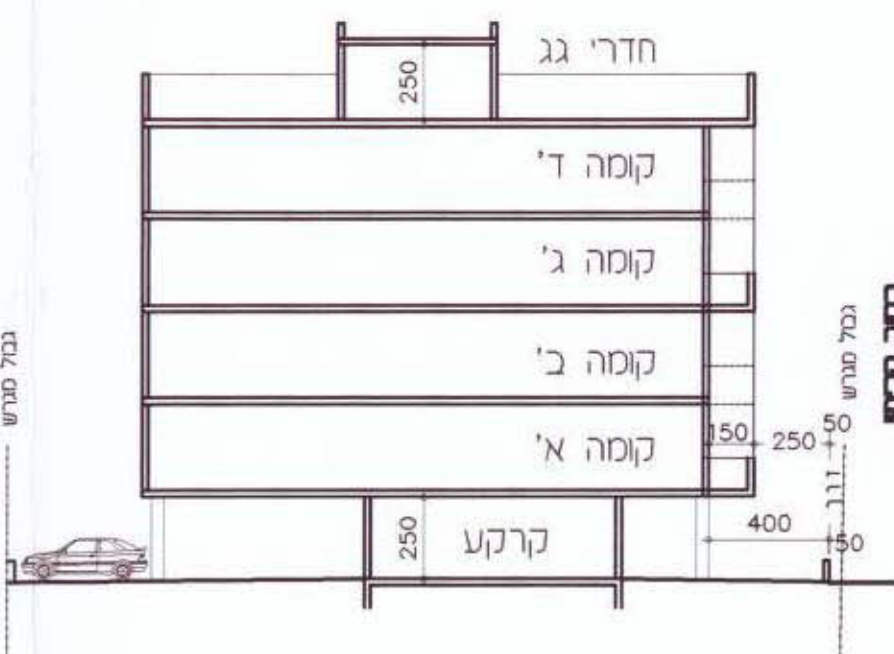

חתך עקרוני א-א
ק.מ. 1:250