

משרד הנדסה
מבנה ומבנה
23-01-2002
נתקבל
היום מס' 10


מרחב תכנון מקומי ראשון לציון
תכנית שני מתאר מס רצחתי 20
שני לתכנית מתאר מס רצחתי 2009
שני לתכנית מתאר מס רצחתי 2009 על כל חטיבה

מחוז : המרכז
נפה : רחובות
עיר : ראשון לציון
גוש : 5031
חלקה : 3
פרספוליס בע"מ ואח"כ
התכנון : אריאל שמואלוביץ משה רשון 3672
בת-ים הרש"מ 96

שם התכנית : 365 מס' 10
מקרא :
גבול התכנית
אזור מועדף ג'
אזור מועדף ד'
אזור חסות
שטח יציב פתוח
שטח נכעני יציב
קו בנין
דרך קיימת
גבול גוש
שם הדרך
קו בנין
חומת הדרך
חומת בעל הרש"מ


פרספוליס בע"מ
PERSEPOLIS LIMITED
פרספוליס בע"מ
PERSEPOLIS LIMITED
ג' שמואלוביץ-אריאל
רשון מ"ס 3672

חריש סביבה קנה מידה 1:250
11250

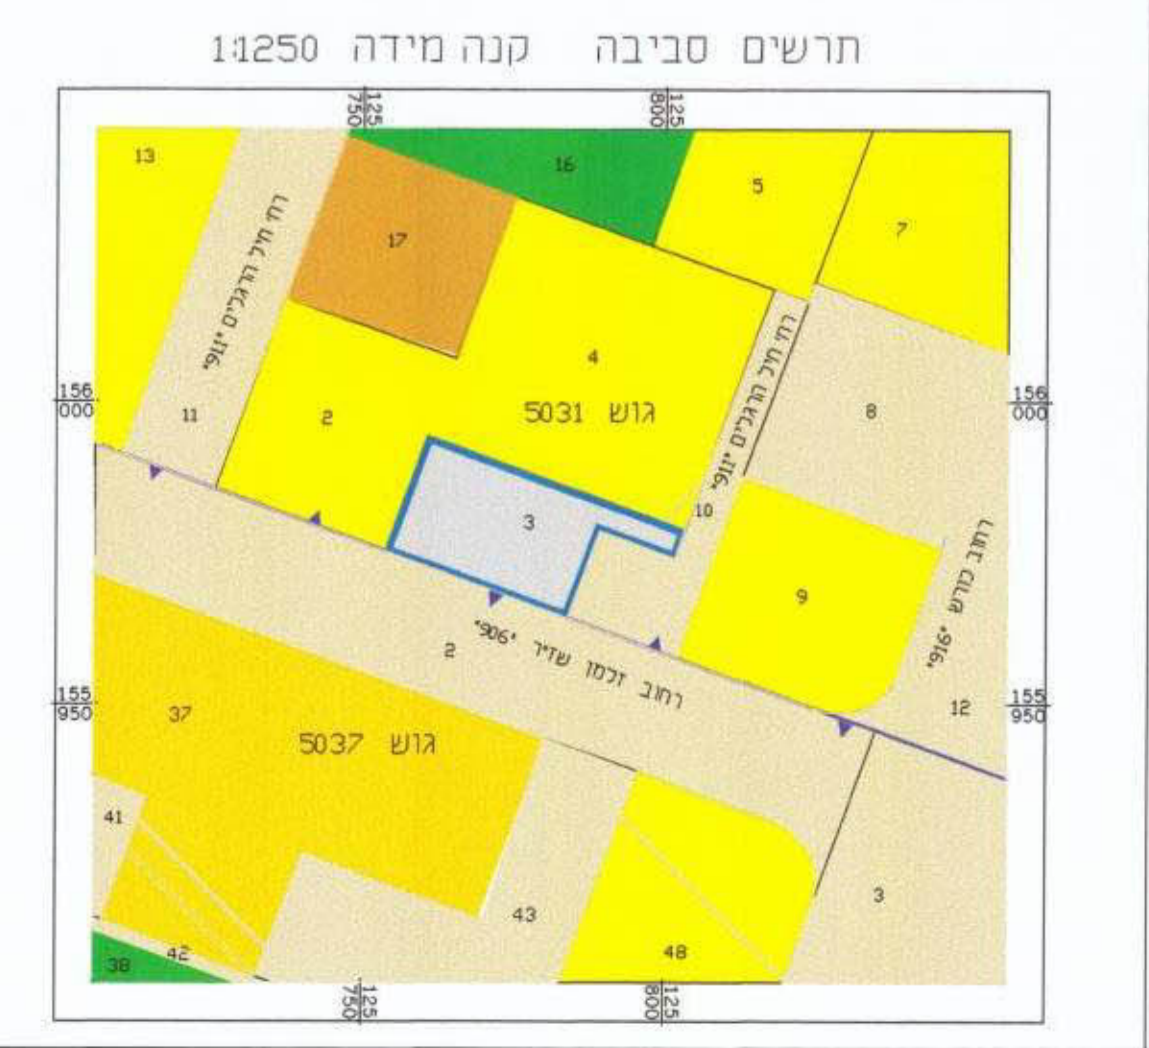


מחוז : המרכז
נפה : רחובות
מקום : ראשון לציון
גוש : 5031
חלקה : 3
שטח : 0.705
הוכן עבור : חבי פרספוליס בע"מ

המפה מתאימה לשמש כרקע לתביע
25.11.1999
מודד מוסמך : אינג' מנחם בוקסבאום

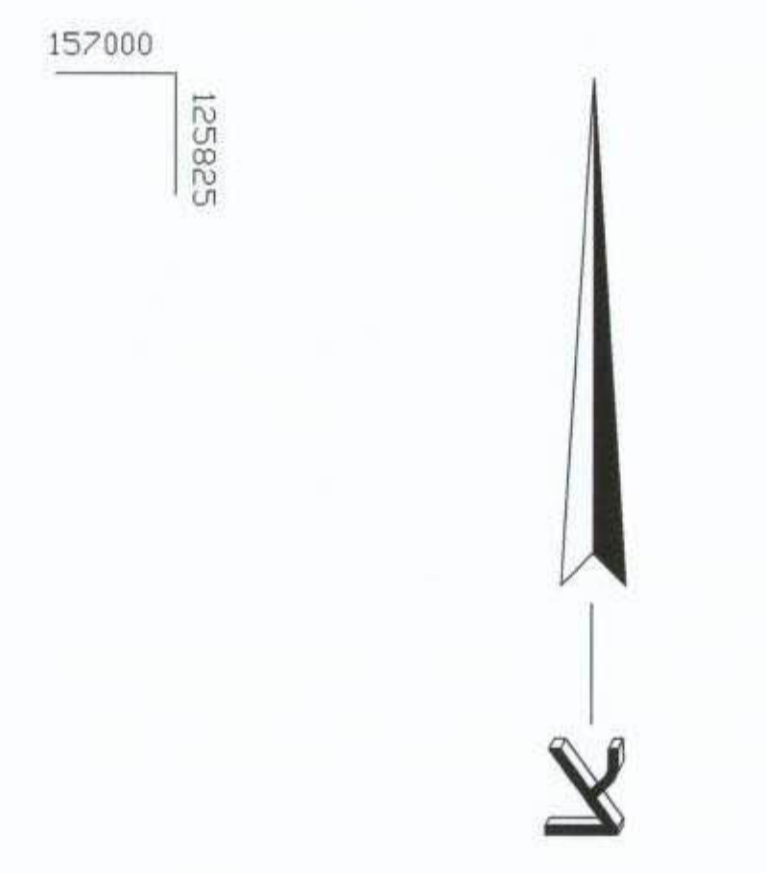

מפה טופוגרפית


קנה מידה 1 : 250

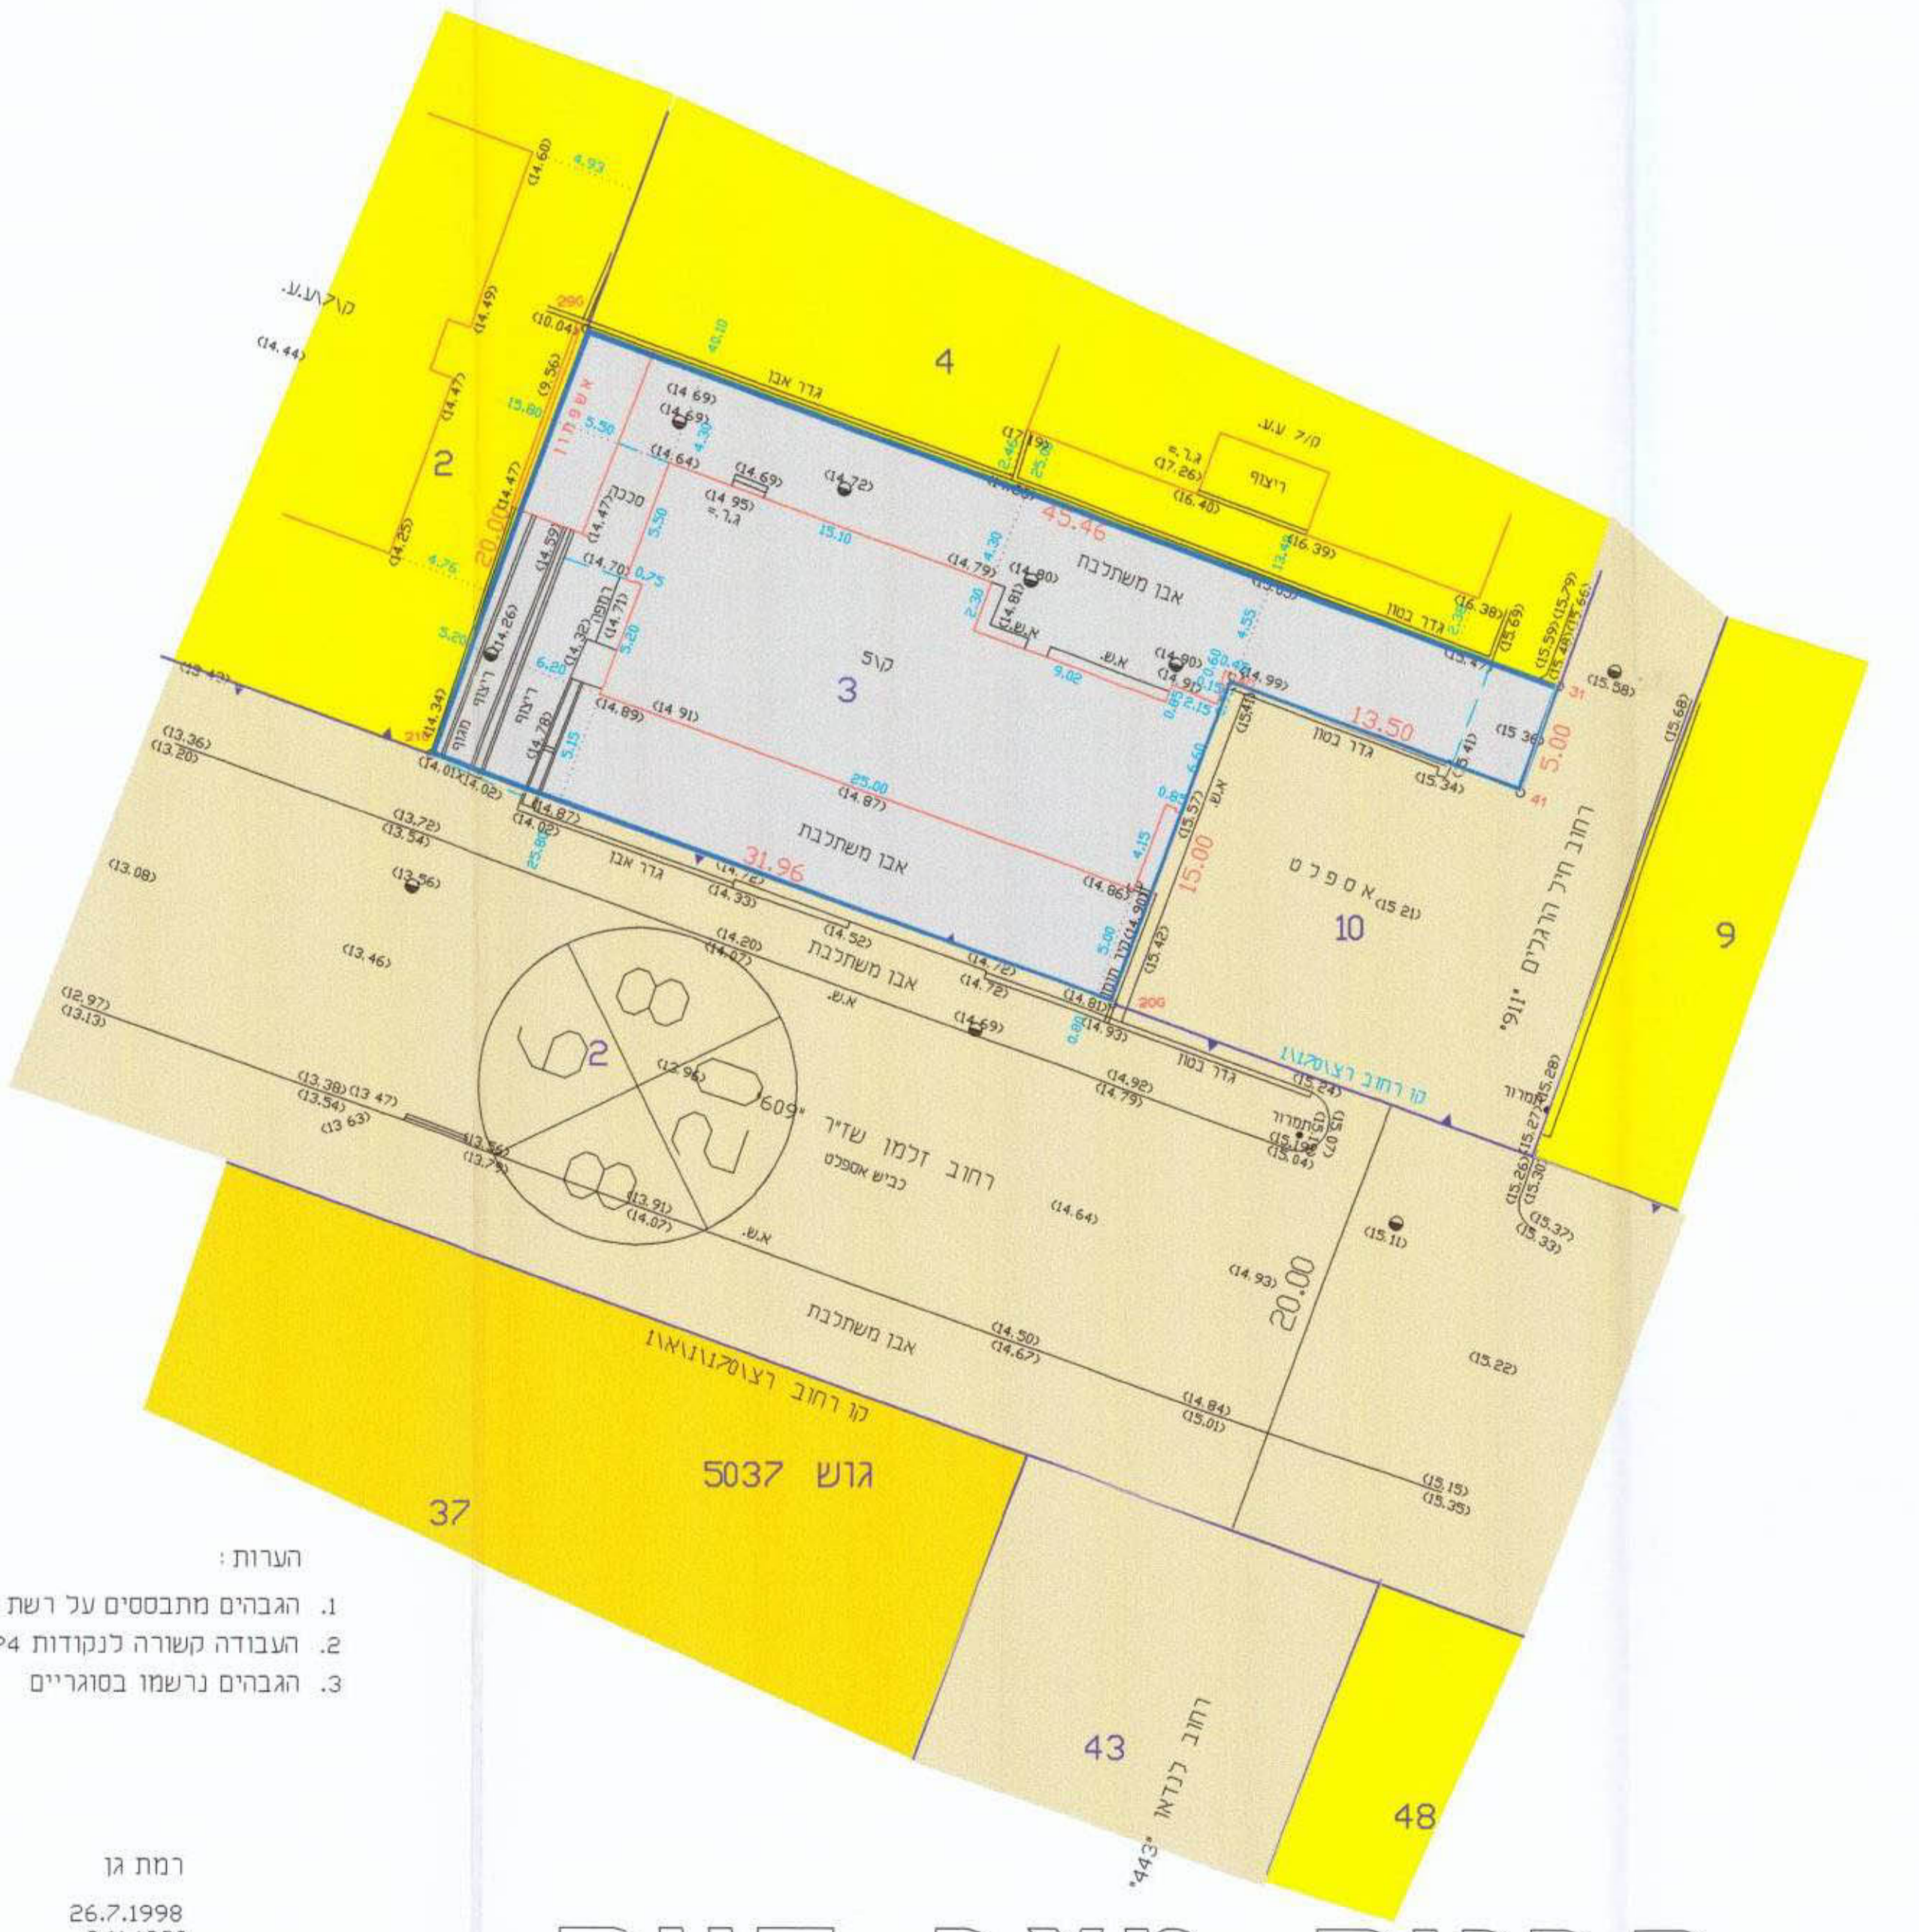

מס' סידורי : 4513 \99
שם הקובץ : TBA-LOT3.DWG


מחוז : המרכז
נפה : רחובות
מקום : ראשון לציון
גוש : 5031
חלקה : 3
שטח : 0.705
הוכן עבור : חבי פרספוליס בע"מ

המפה מתאימה לשמש כרקע לתביע
25.11.1999
מודד מוסמך : אינג' מנחם בוקסבאום

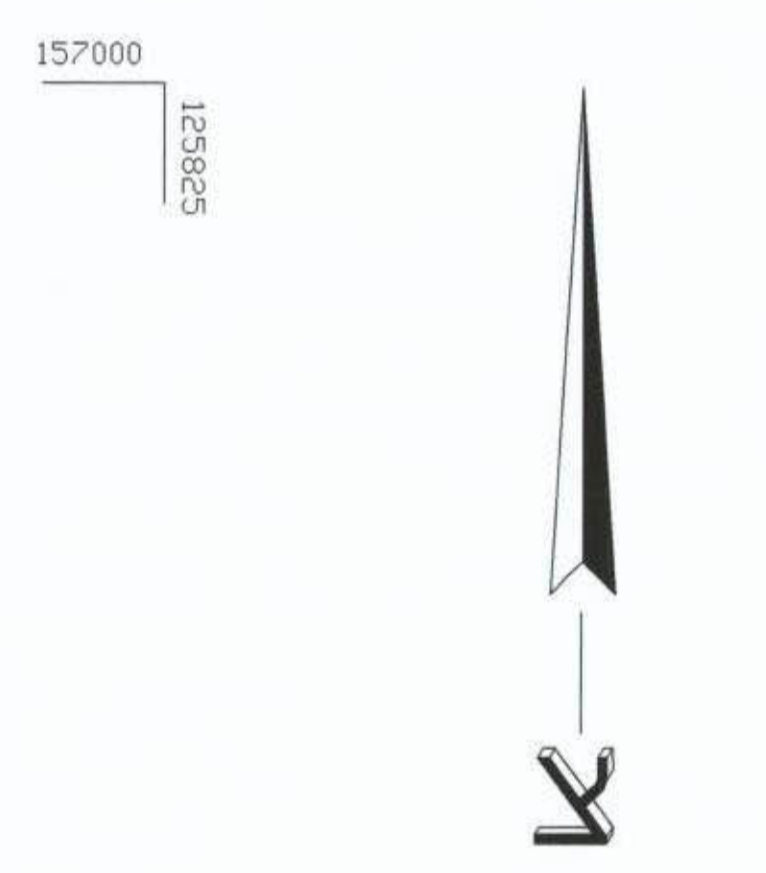

מפה טופוגרפית

קנה מידה 1 : 250

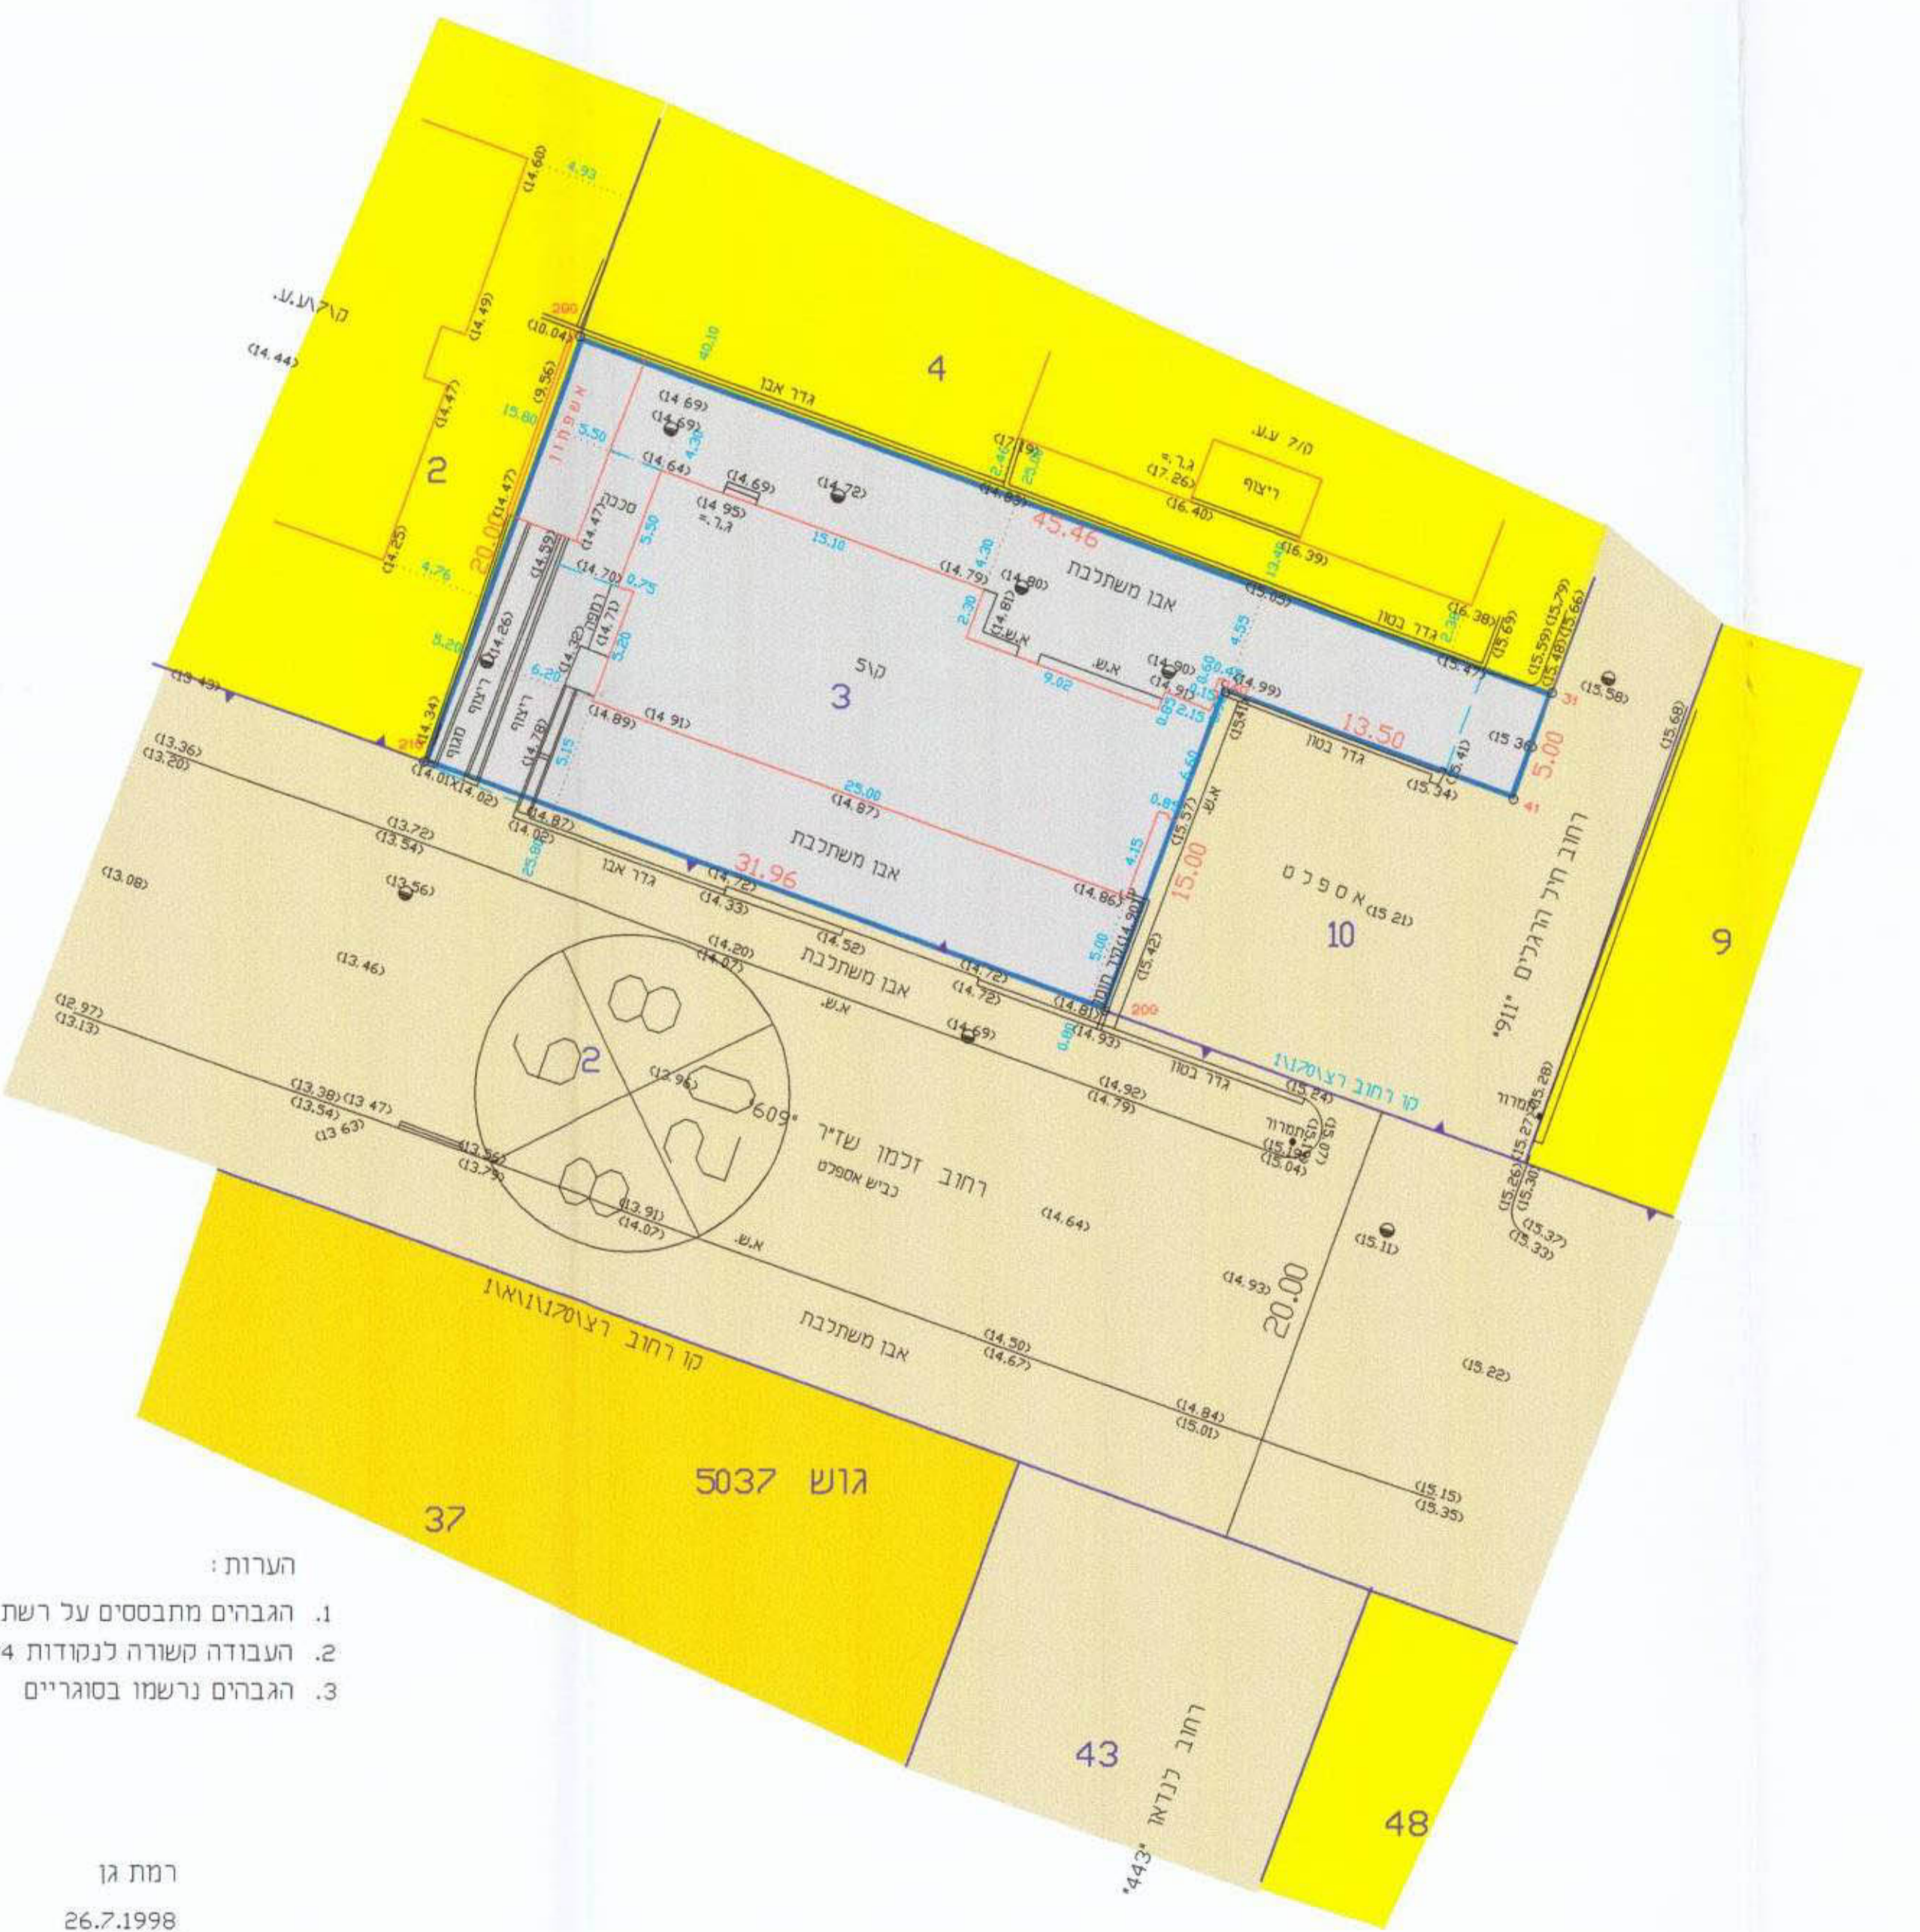

מס' סידורי : 4513 \99
שם הקובץ : TBA-LOT3.DWG

הערות :
1. הגבויס מתבססים על רשת גבוים עירונית
2. העבודה קשורה לנכודות P4. ק"מ מתכנית צרכי רשום שלי מס' 75/1/860
3. הגבויס נרשמו בסוגריים

רמת גן
26.7.1998
5.11.1999
26.5.99
1.9.1999
4.4.2000
15.2.2001
25.11.2001
אברהם דיאמנט
משרד נמדירות. רח מסדר 26. רמת גן.
טל 7528322-3

אברהם דיאמנט
מודד מוסמך


תכנית מצב חדש

קנה מידה 1 : 250

הערות :
1. הגבויס מתבססים על רשת גבוים עירונית
2. העבודה קשורה לנכודות P4. ק"מ מתכנית צרכי רשום שלי מס' 75/1/860
3. הגבויס נרשמו בסוגריים

רמת גן
26.7.1998
5.11.1999
26.5.99
1.9.1999
4.4.2000
15.2.2001
25.11.2001
אברהם דיאמנט
משרד נמדירות. רח מסדר 26. רמת גן.
טל 7528322-3

אברהם דיאמנט
מודד מוסמך

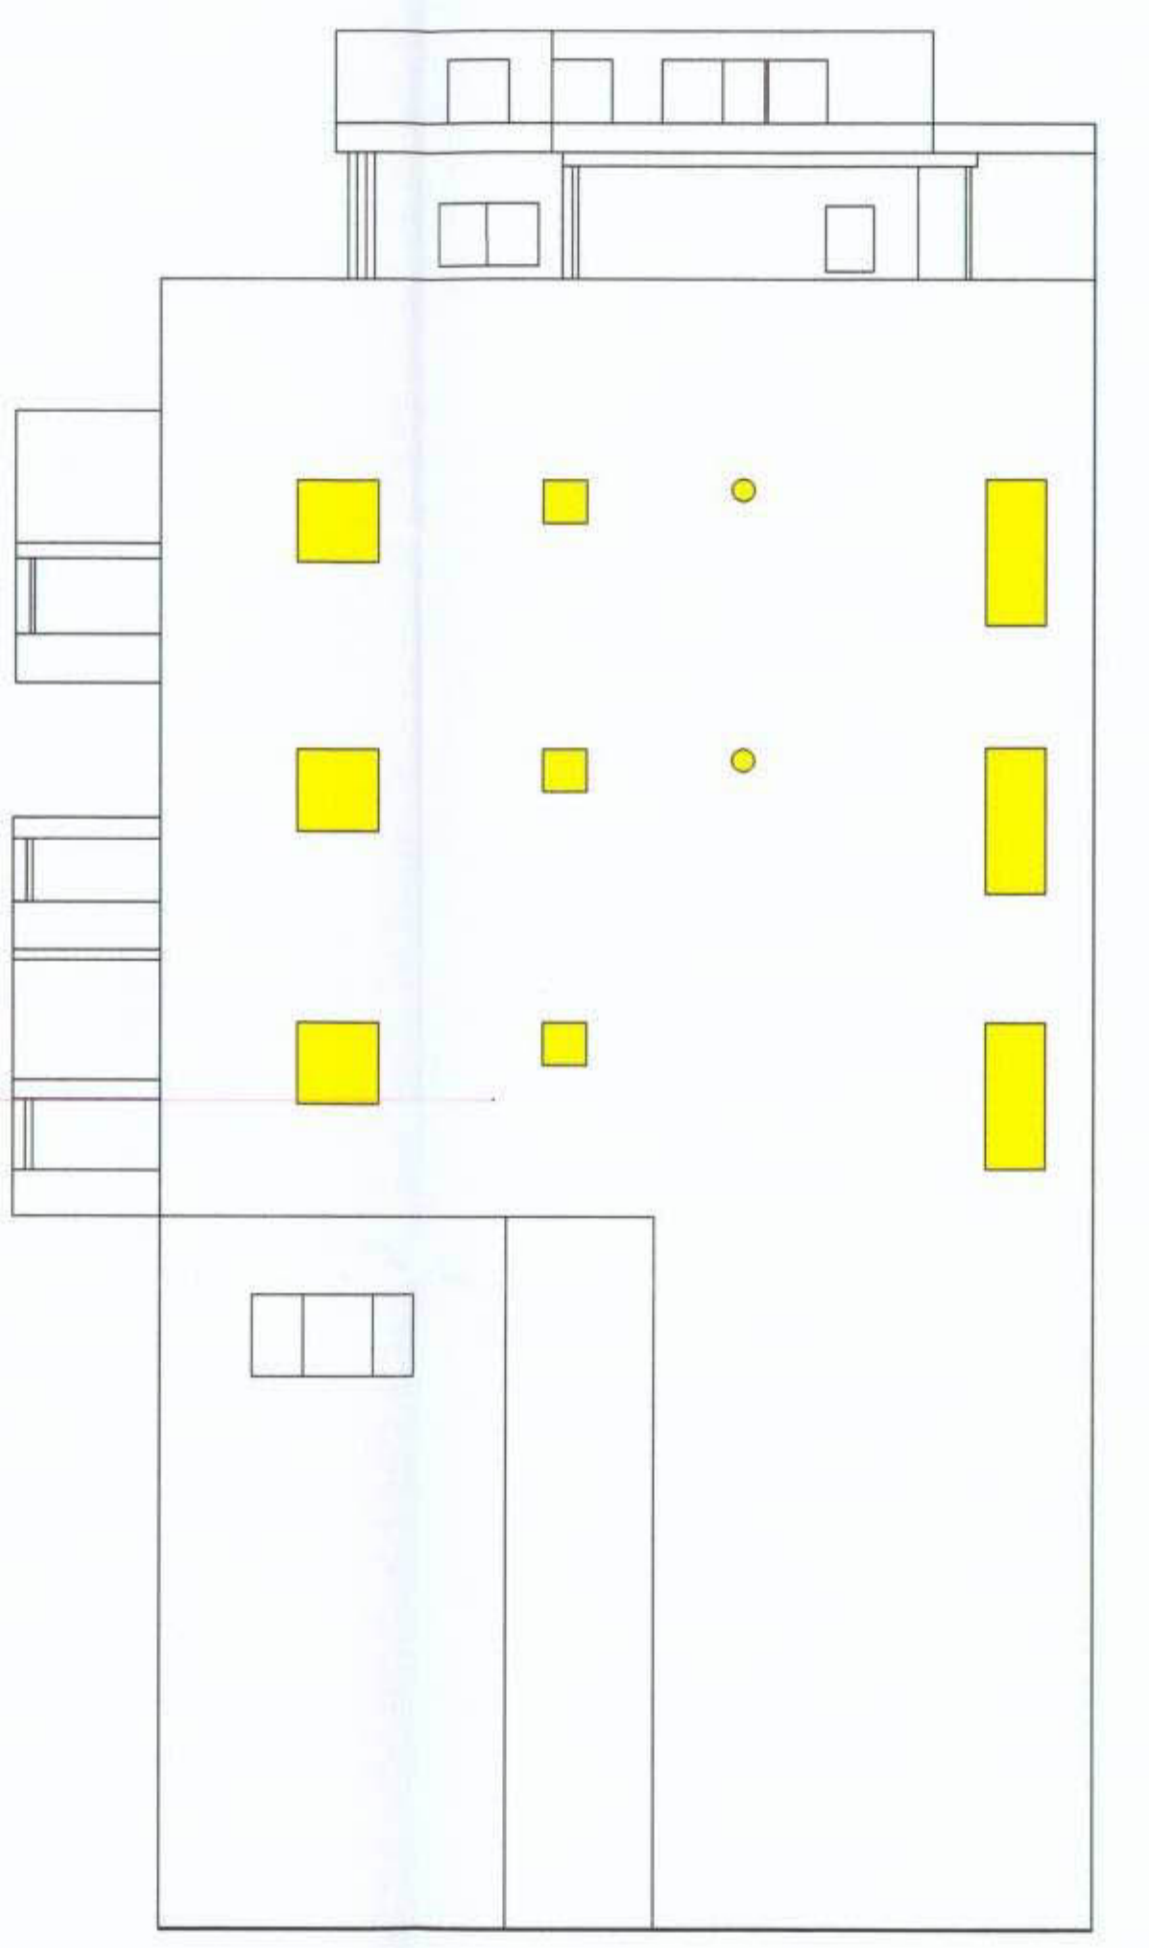

חזית מוצעת לצד חזית מזרחית הפונה לשציפ
קנה מידה 1:100