
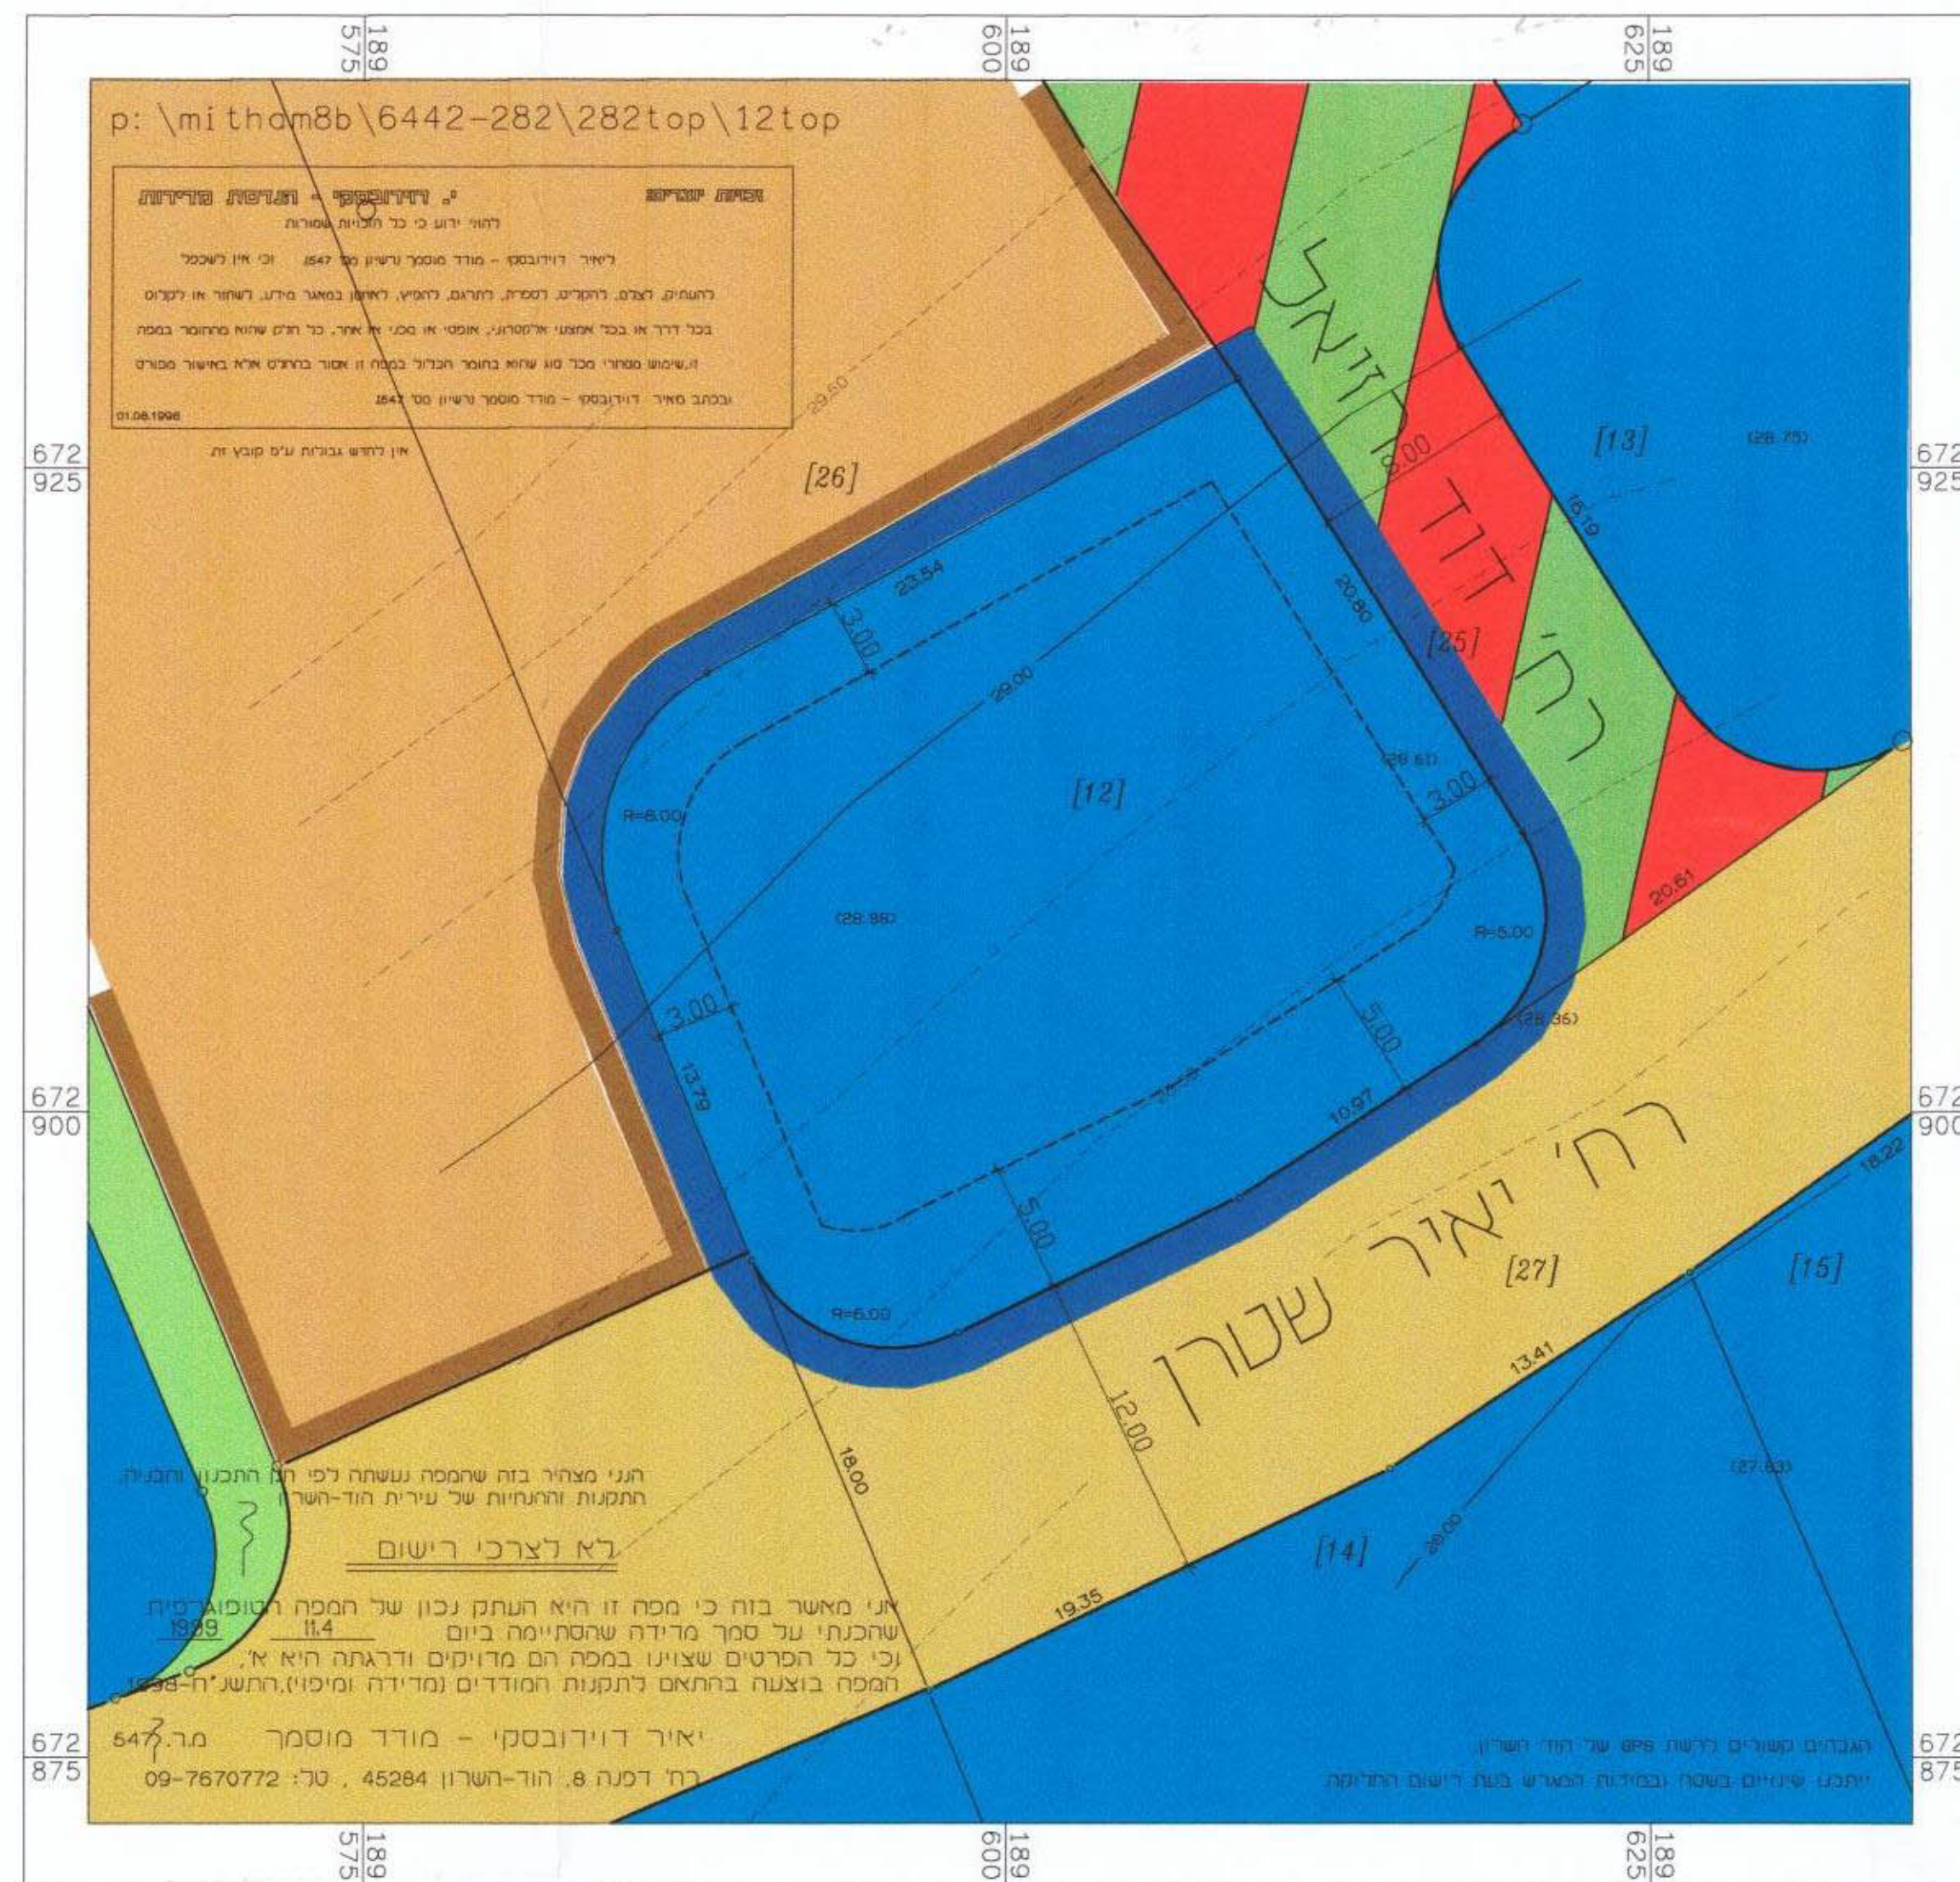


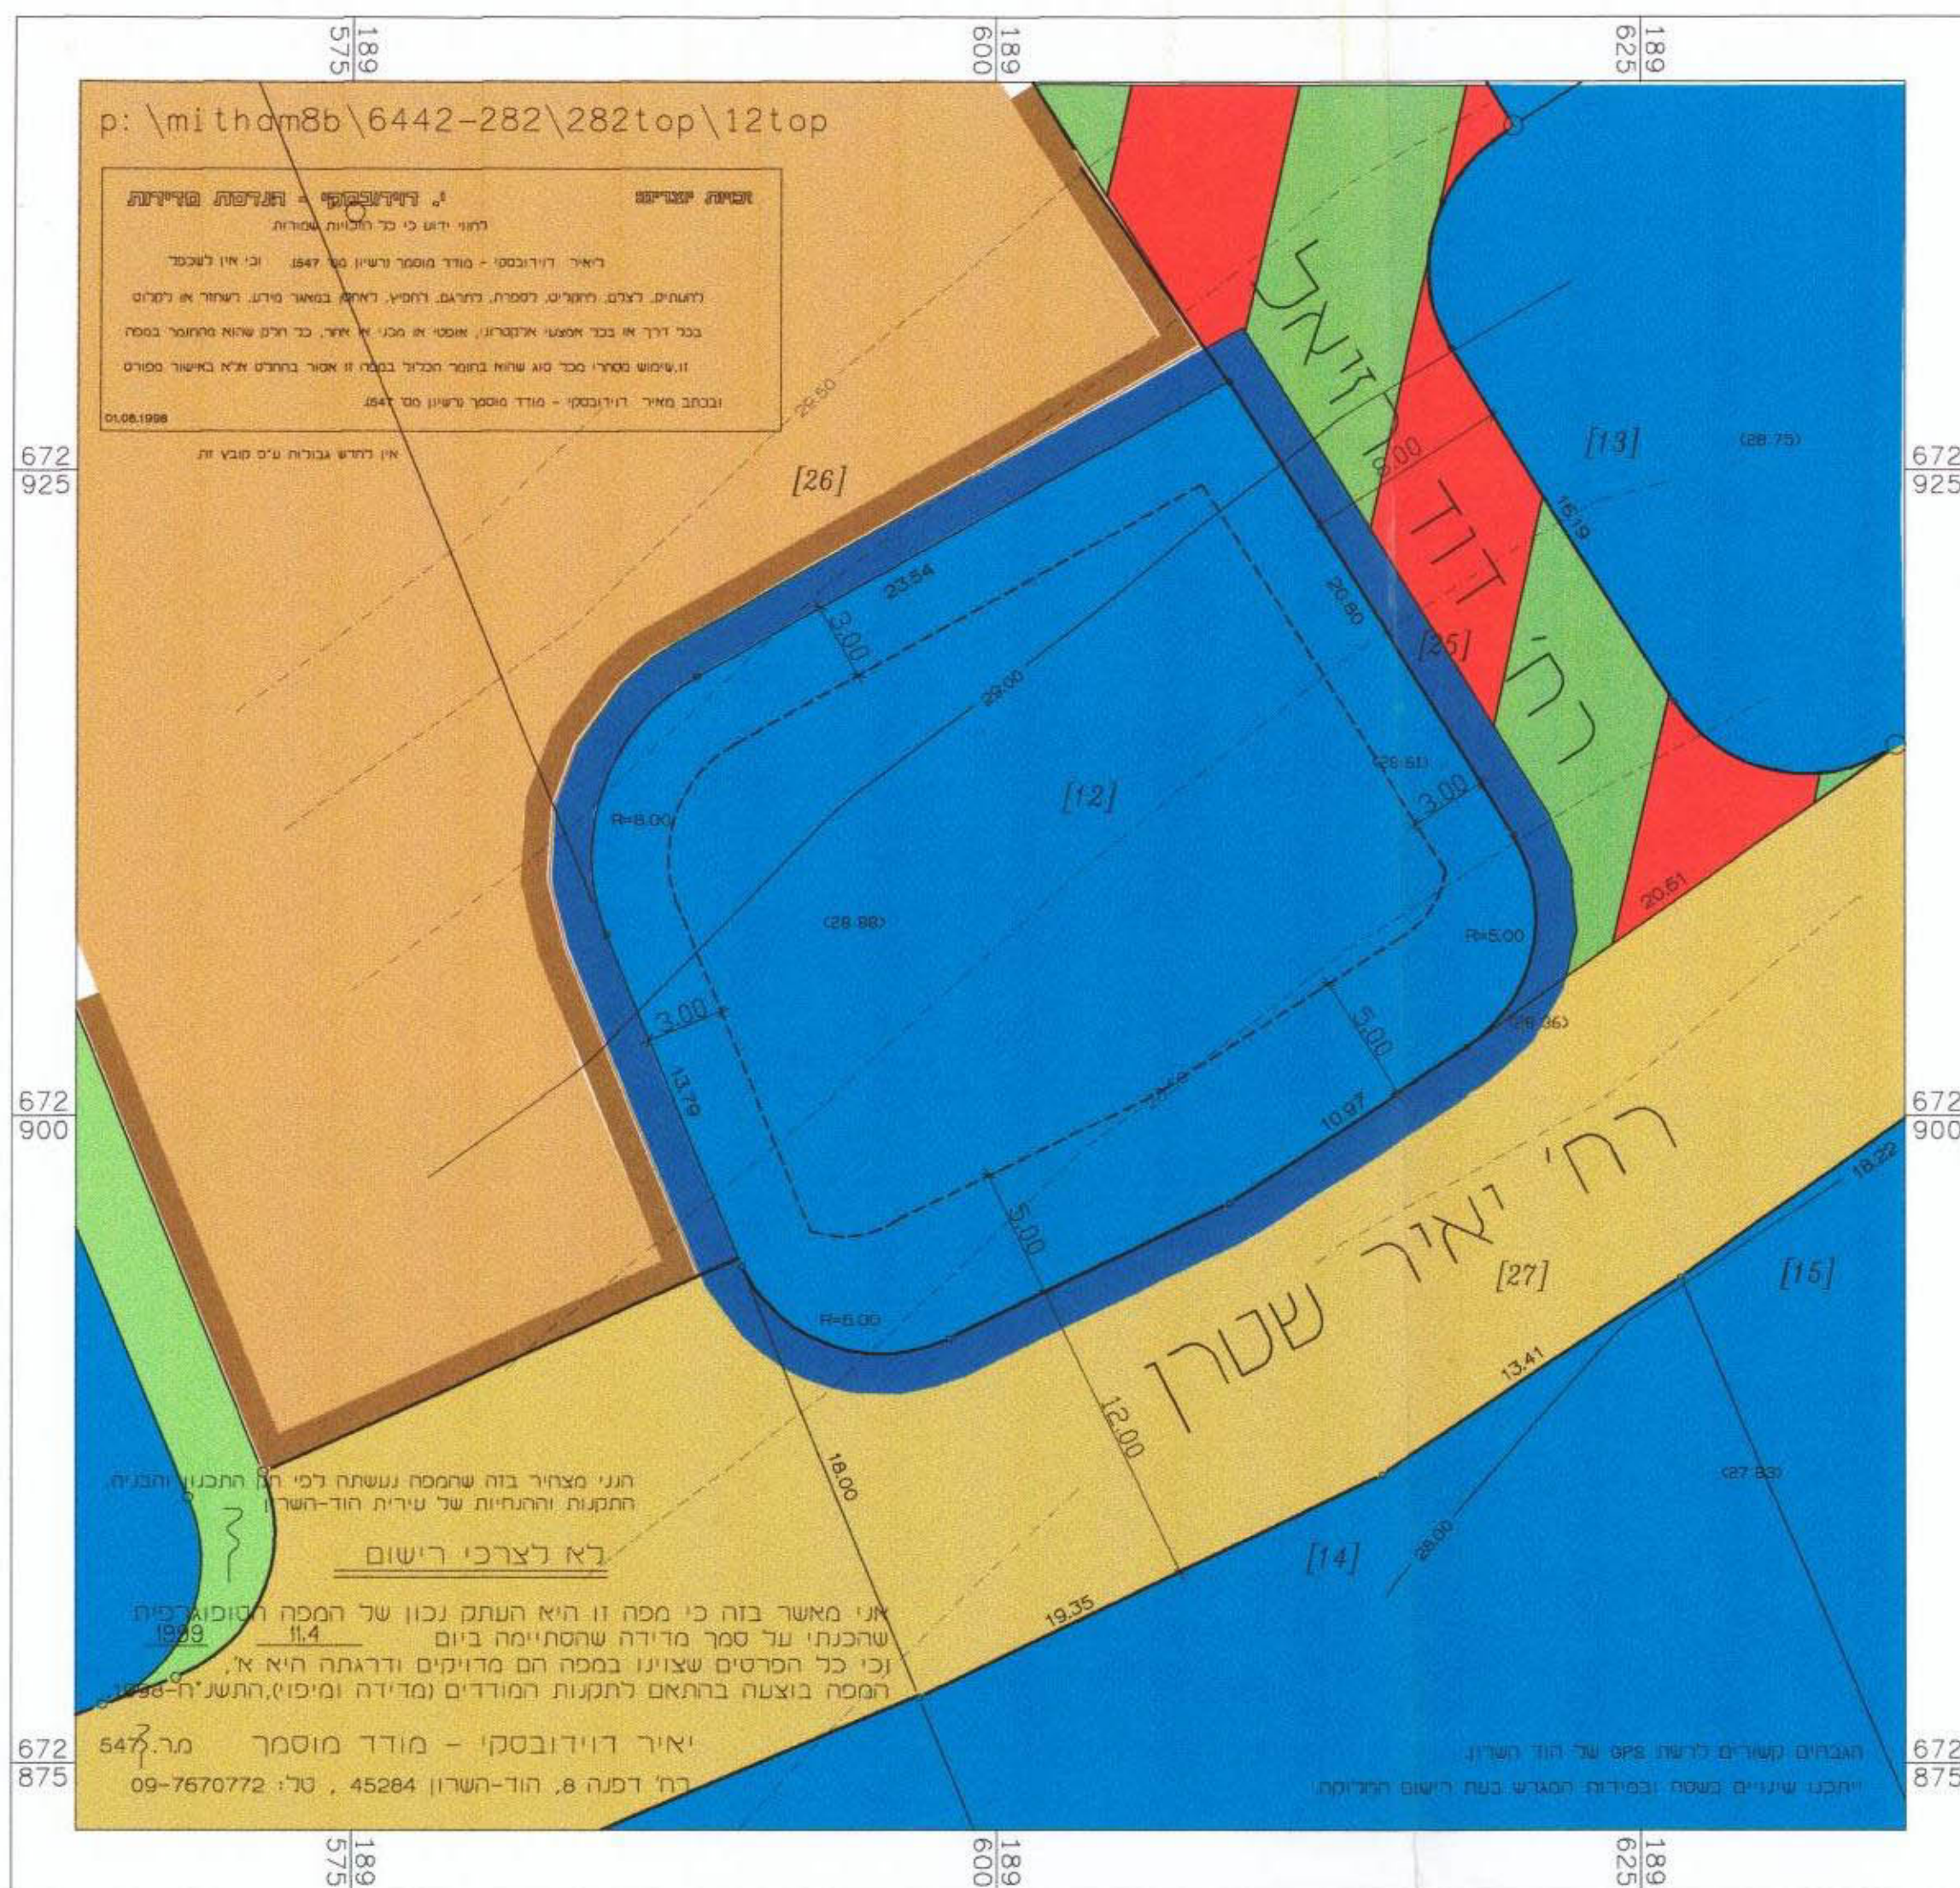

מקרא למצב הקיים ולמצב המוצע:

גבול התכנית	
מזורים א	
מזורים ב	
שצ"פ	
שב"צ	
דרך קיימת או מאושרת	
דרך משולבת	
קו בנין	

מרחב תכנון מקומי "הדרים"

תכנית נקודתית מקומית הר/מק/600/8/ט

שינוי לתכנית מתאר הר/800/ב

מחוז

נכה : פתח-תקוה

מקום : הוד השרון

רחובות : רח' יאיר שטרן, רח' דוד רזיאל

6442 : **גוש**

חלקה : { 282 לשעבר } 454

מגרש : 12 בתכנית הד-600/83

שטח התכנית : 0,871 דונם

בעלי הקרקע : שונים

היוזם : דני אשר, דרך כפר הדר 41, הוד השרון
טל. 09-7428375

המבצע : דני אשר, דרך כפר הדר 41, הוד השרון
טל. 09-7428375

המתכנן : אדרה איתן דנון, רח' חלמיש 3, הוד השרון.
טל. 09-7601095, חס. רישיון 35785

חתימת יוזם התכנית

חתימת המבצע

חתימת המתכנן


חתימות בעלי הקרקע

לוח שטחים ויחיד

יח'ד		שטח מגרש בד'		האזור
מצב מוצע	מצב קיים	מצב מוצע	מצב קיים	
3	2	0.871	0.871	מגורים ב'

תאריך : 25.08.2000

תאריך

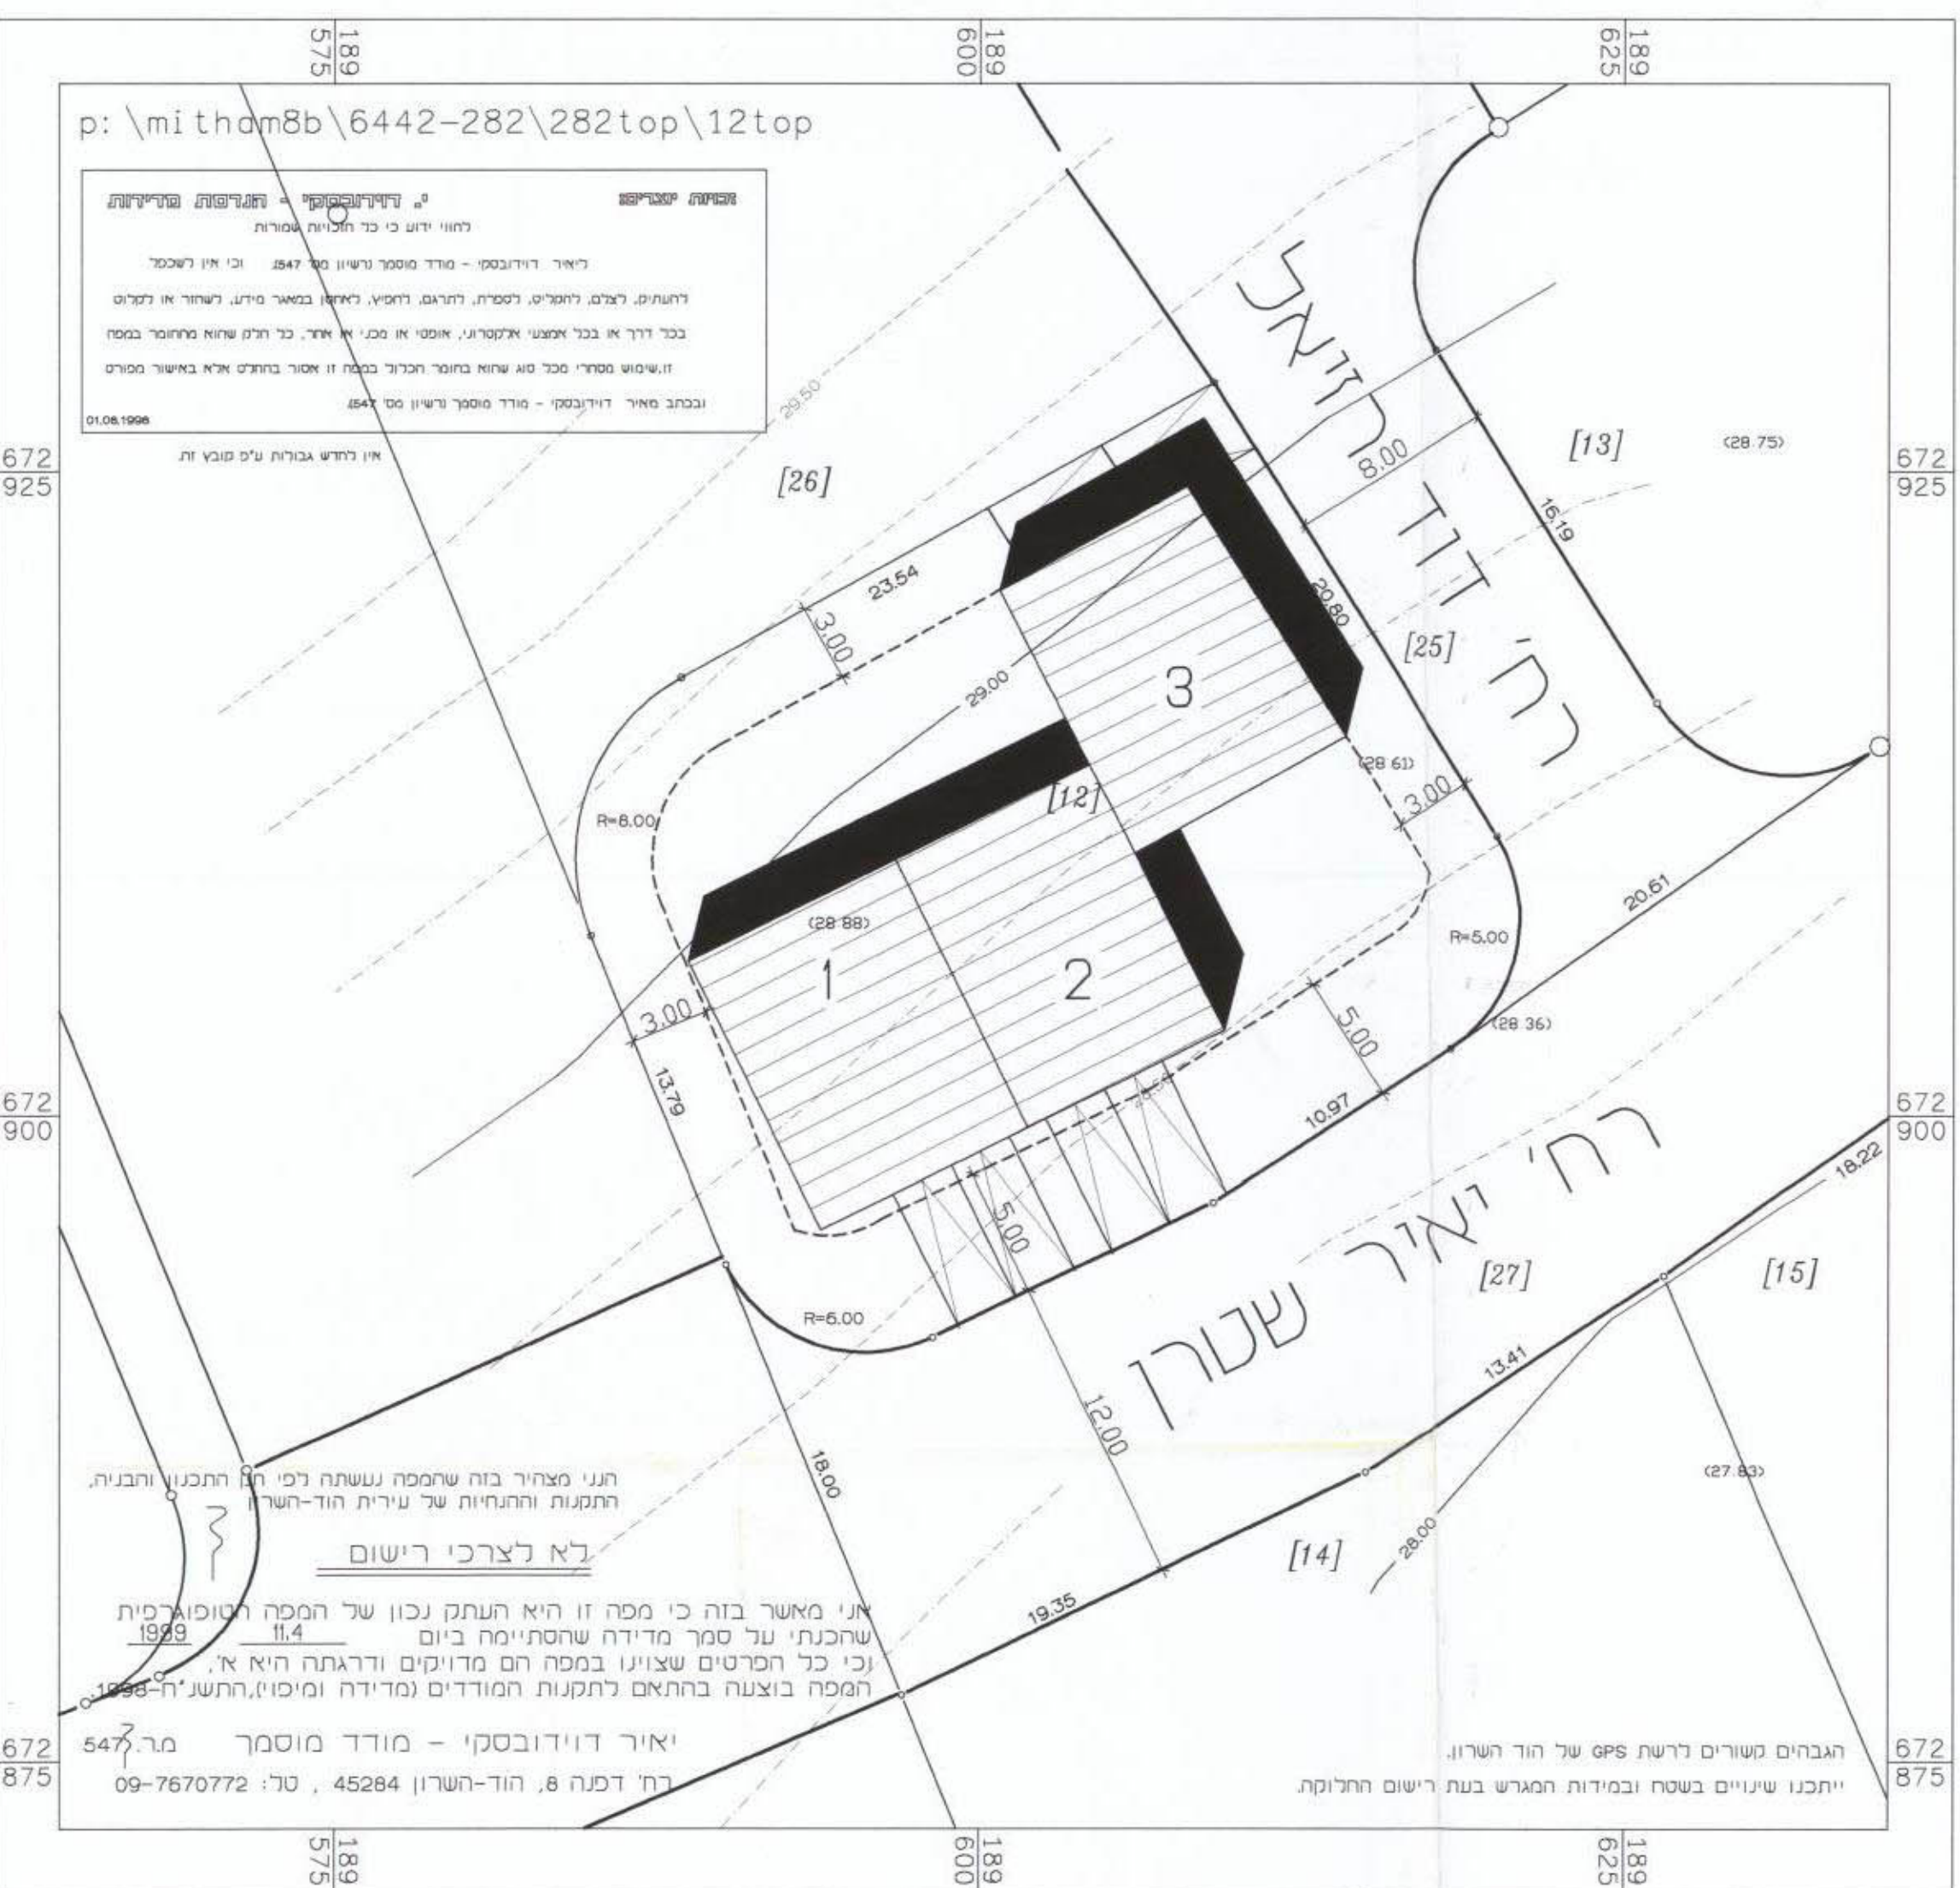

תרשים סביבה קנה, 1:10000

נִסְפַּח בִּינוי קָיָה, 250 : 1