

מרחב תכנון מקומי "אל-טירה" תכנית מפורטת טר\מק\ שינוי לתכנית מפורטת ממ\920\1

- מחוז : המרכז
- נפה : השרון
- המקום : טירה
- גוש : 7775
- חלקה : 50 (חלק)
- שטח : 2.773 ד'
- קנ"מ : 1 : 500
- היוזם : עסאם סמארה
- מחבר : אינג'י ראיד גילגולי

משרד הפנים
מינהל מחוז מרכז-ירושלם
17-03-2003
נתקבל
תיק מס' 17-03-2003

מחנדים אורזי ומודד מוסמך
טירה 44915 טל-09-930399

תעודת סמכות
אשרור תכנית
חתימה והקמת
ביוטיבה מס' 1619104/0102
סמכות המעון
קיד"ר


מקרא :

- גבול תכנית
- גבול תכנית מאושרת
- מגורים ג'
- דרך קיימת
- דרך מוצעת
- דרך קיימת משולבת
- דרך מוצעת משולבת
- דרך לביטול
- שטח בנייני ציבור
- שטח ציבורי פתוח
- שביל
- שטח חקלאי
- להריסה

תרשים סביבה 1 : 2500



מצב קיים 1:500

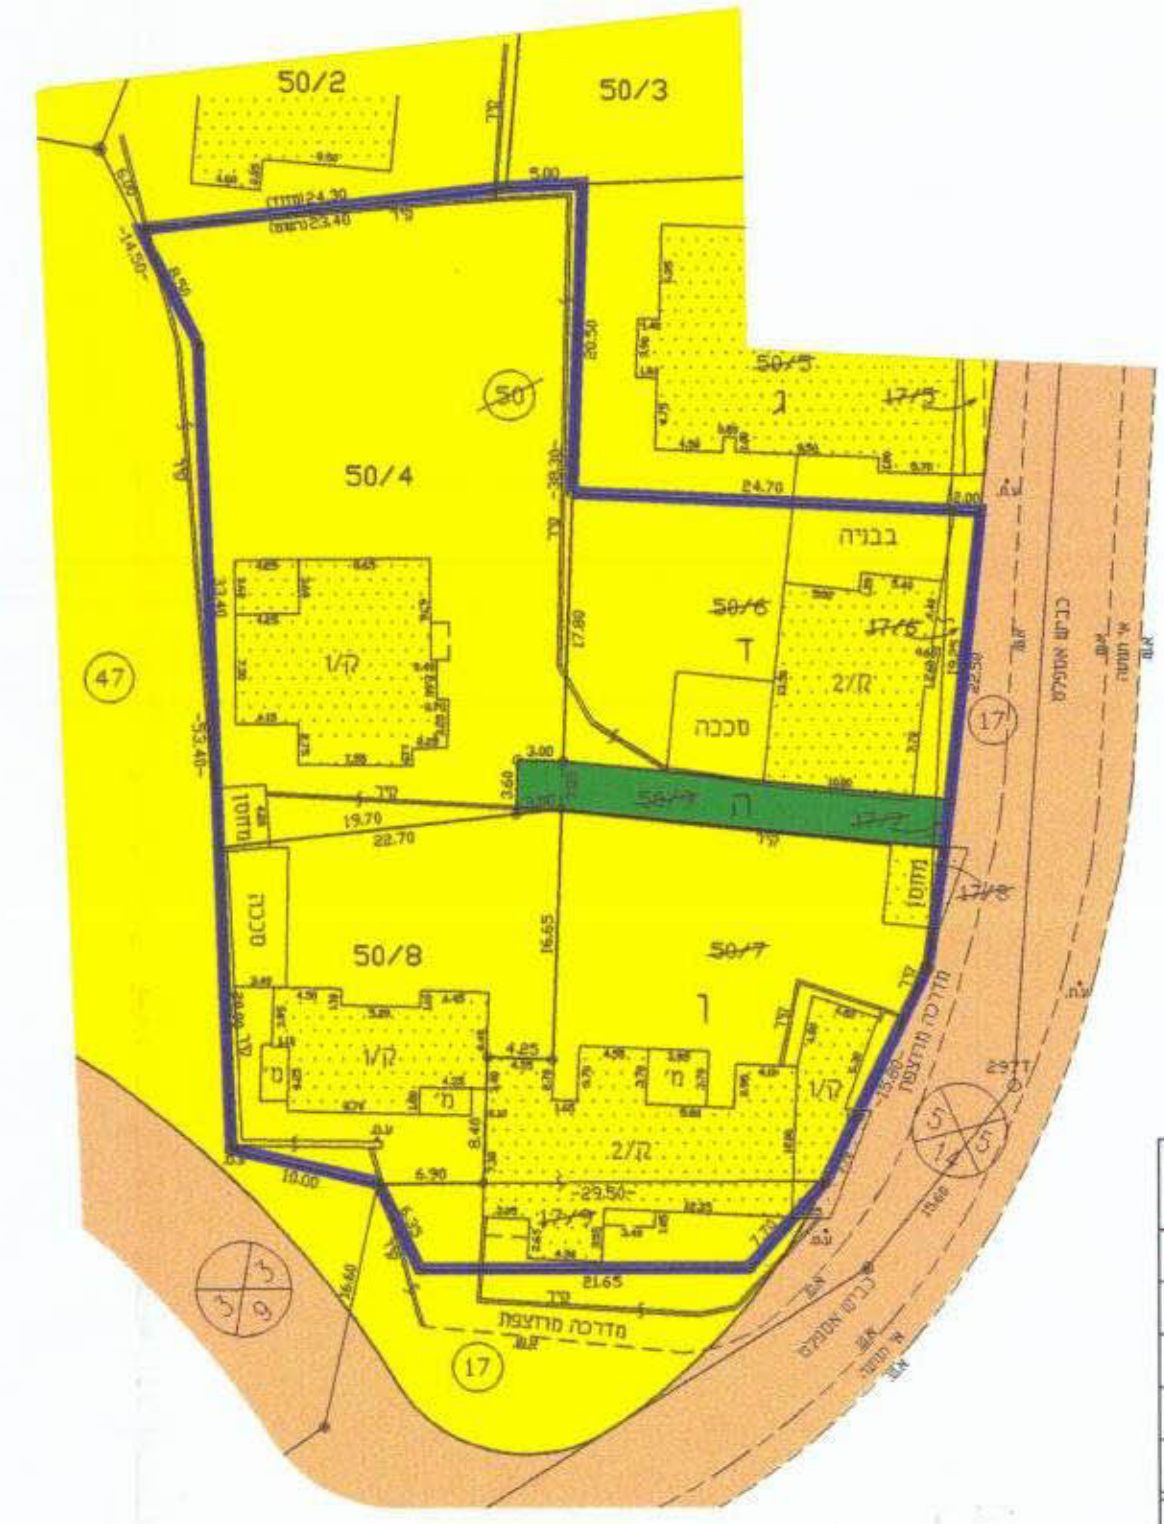

הערות :
1) החכית מבוטסת על מפת גוש רישום 7775.
2) החכית מבוטסת על תכנית מפורטת ממ\920\1.


טבלת שטחים - מצב קיים

מגרש	שטח (ד"מ)		אחוזים	בעלים וחתימות
	רשום	מדוד		
50/4	1.058	1.008	36.3 %	עסאם סמארה
50/8	0.500	0.465	16.6 %	מחמוד אחמד ו פוי דעאם
ד	0.468	0.488	17.6 %	סאלב סמארה
ו	0.705	0.720	26.0 %	אחמד ו פוי דעאם
ה	0.086	0.092	3.3 %	שביל
סה"כ	2.773		100 %	



תאריך 10-4-2001 חתימה
ראיד ג'לגולי - מודד מוסמך טירה רשומים טל-09-7930399

מצב מוצע 1:500

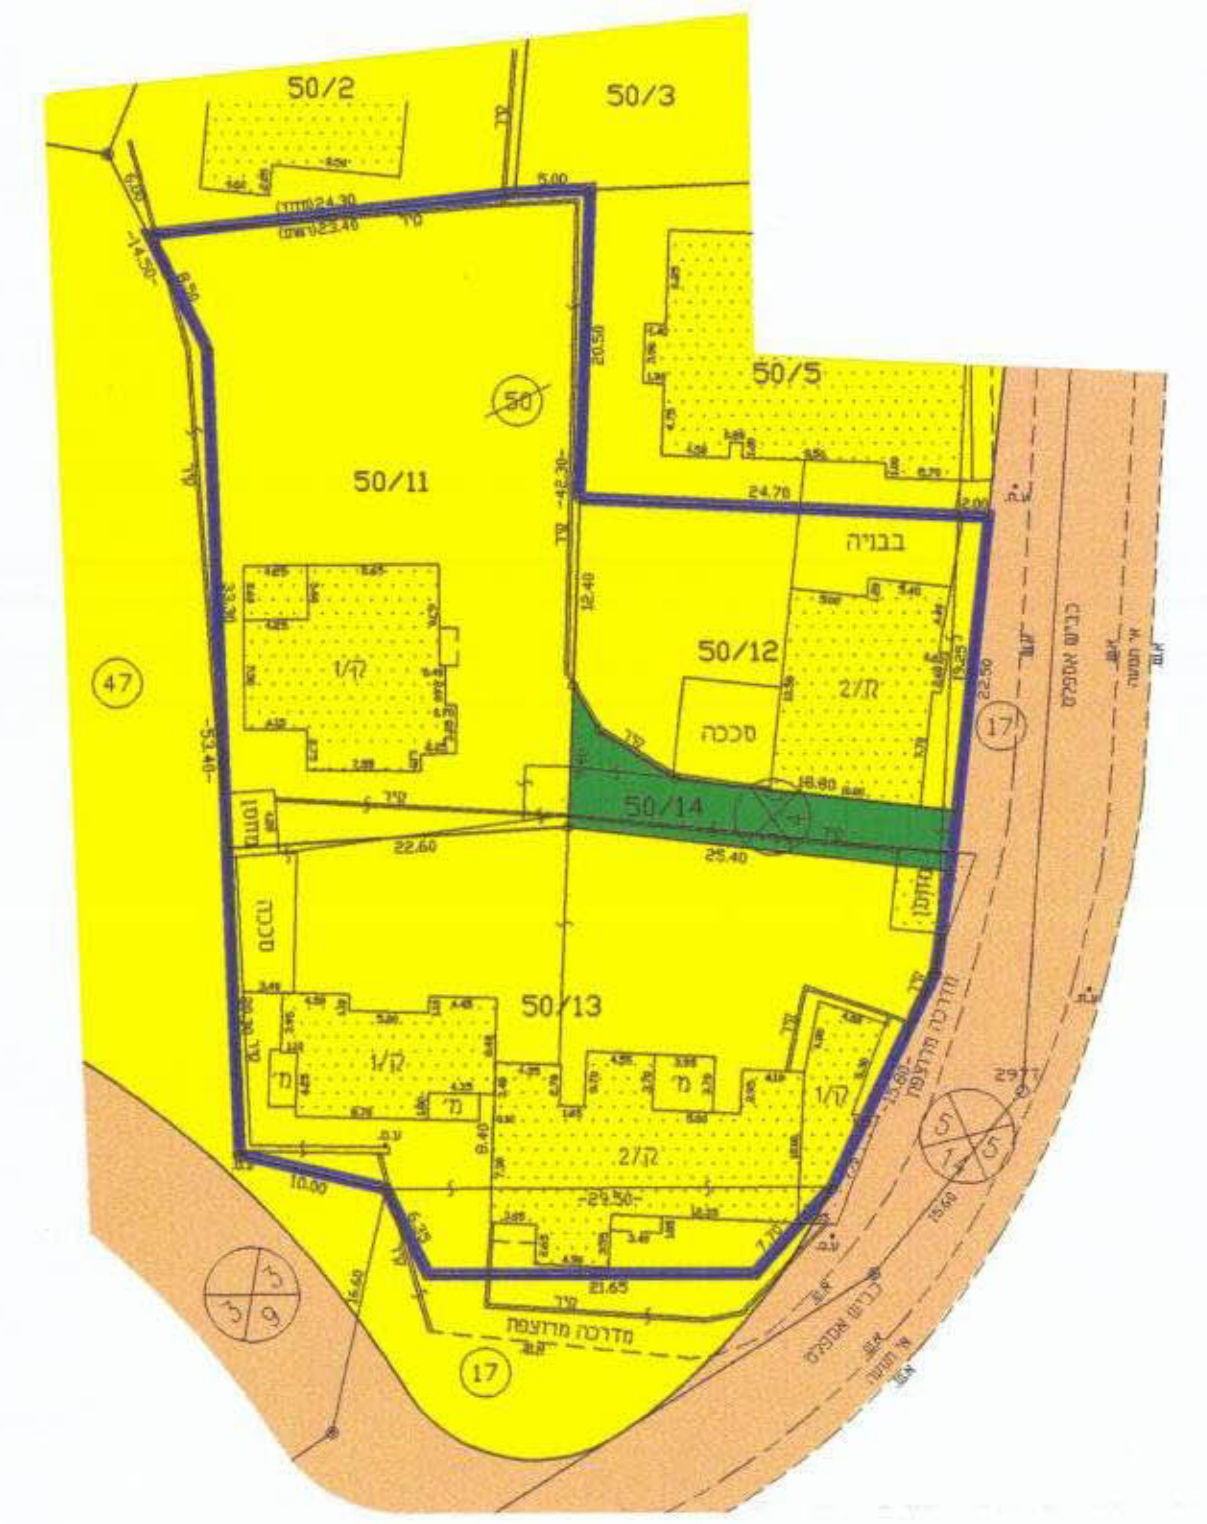

טבלת שטחים - מצב מוצע

מגרש	שטח (ד"מ)	יעוד	אחוזים	בעלים וחתימות
50/11	1.018	מגורים ג'	36.7 %	עסאם סמארה
50/12	0.478	מגורים ג'	17.3 %	מחמוד אחמד ו פוי דעאם
50/13	1.160	מגורים ג'	41.8 %	סאלב סמארה
50/14	0.117	שביל	4.2 %	
סה"כ	2.773		100 %	



תאריך 10-4-2001 חתימה
ראיד ג'לגולי - מודד מוסמך טירה רשומים טל-09-7930399