


מחוז המרכז
מרחב תכנון מקומי כפר-סבא
תכנית שינוי מתאר מס' כס' / מק"א/23/1/3
שינוי לתכנית מתאר כס' /23/1

- הנפה: סתח - תקוה.
- המקום: כפר - סבא רחוב כנפי נשרים מס' 3.
גוש: 7620 חלקה: 295.
- שטח התכנית: 1000 מ"ר.
- היוזם: נגר משה וישעיה - רחוב כנפי נשרים 3 כפר-סבא.
המבנה: אריזה איריס רחוב קפלנסקי 18 כפר-סבא. 09 - 7409485.
בעל הקרקע: מינהל מקרקעי ישראל.
חפירה: נגר משה וישעיה רחוב כנפי נשרים 3 כפר-סבא.
- קנה מידה: 1:250.

מק"א:

- גבול התכנית
- גבול תכנית מאושרת
- אזור מגורים ב'
- בנין קיים
- דרך קיימת
- הפקעה לדרך
- מבנה קיים להריסה
- ש.צ.פ.
- חתימות:
- שם
- נגד משה
- נגד משה
- ש"ר הבקשה איריס ארז

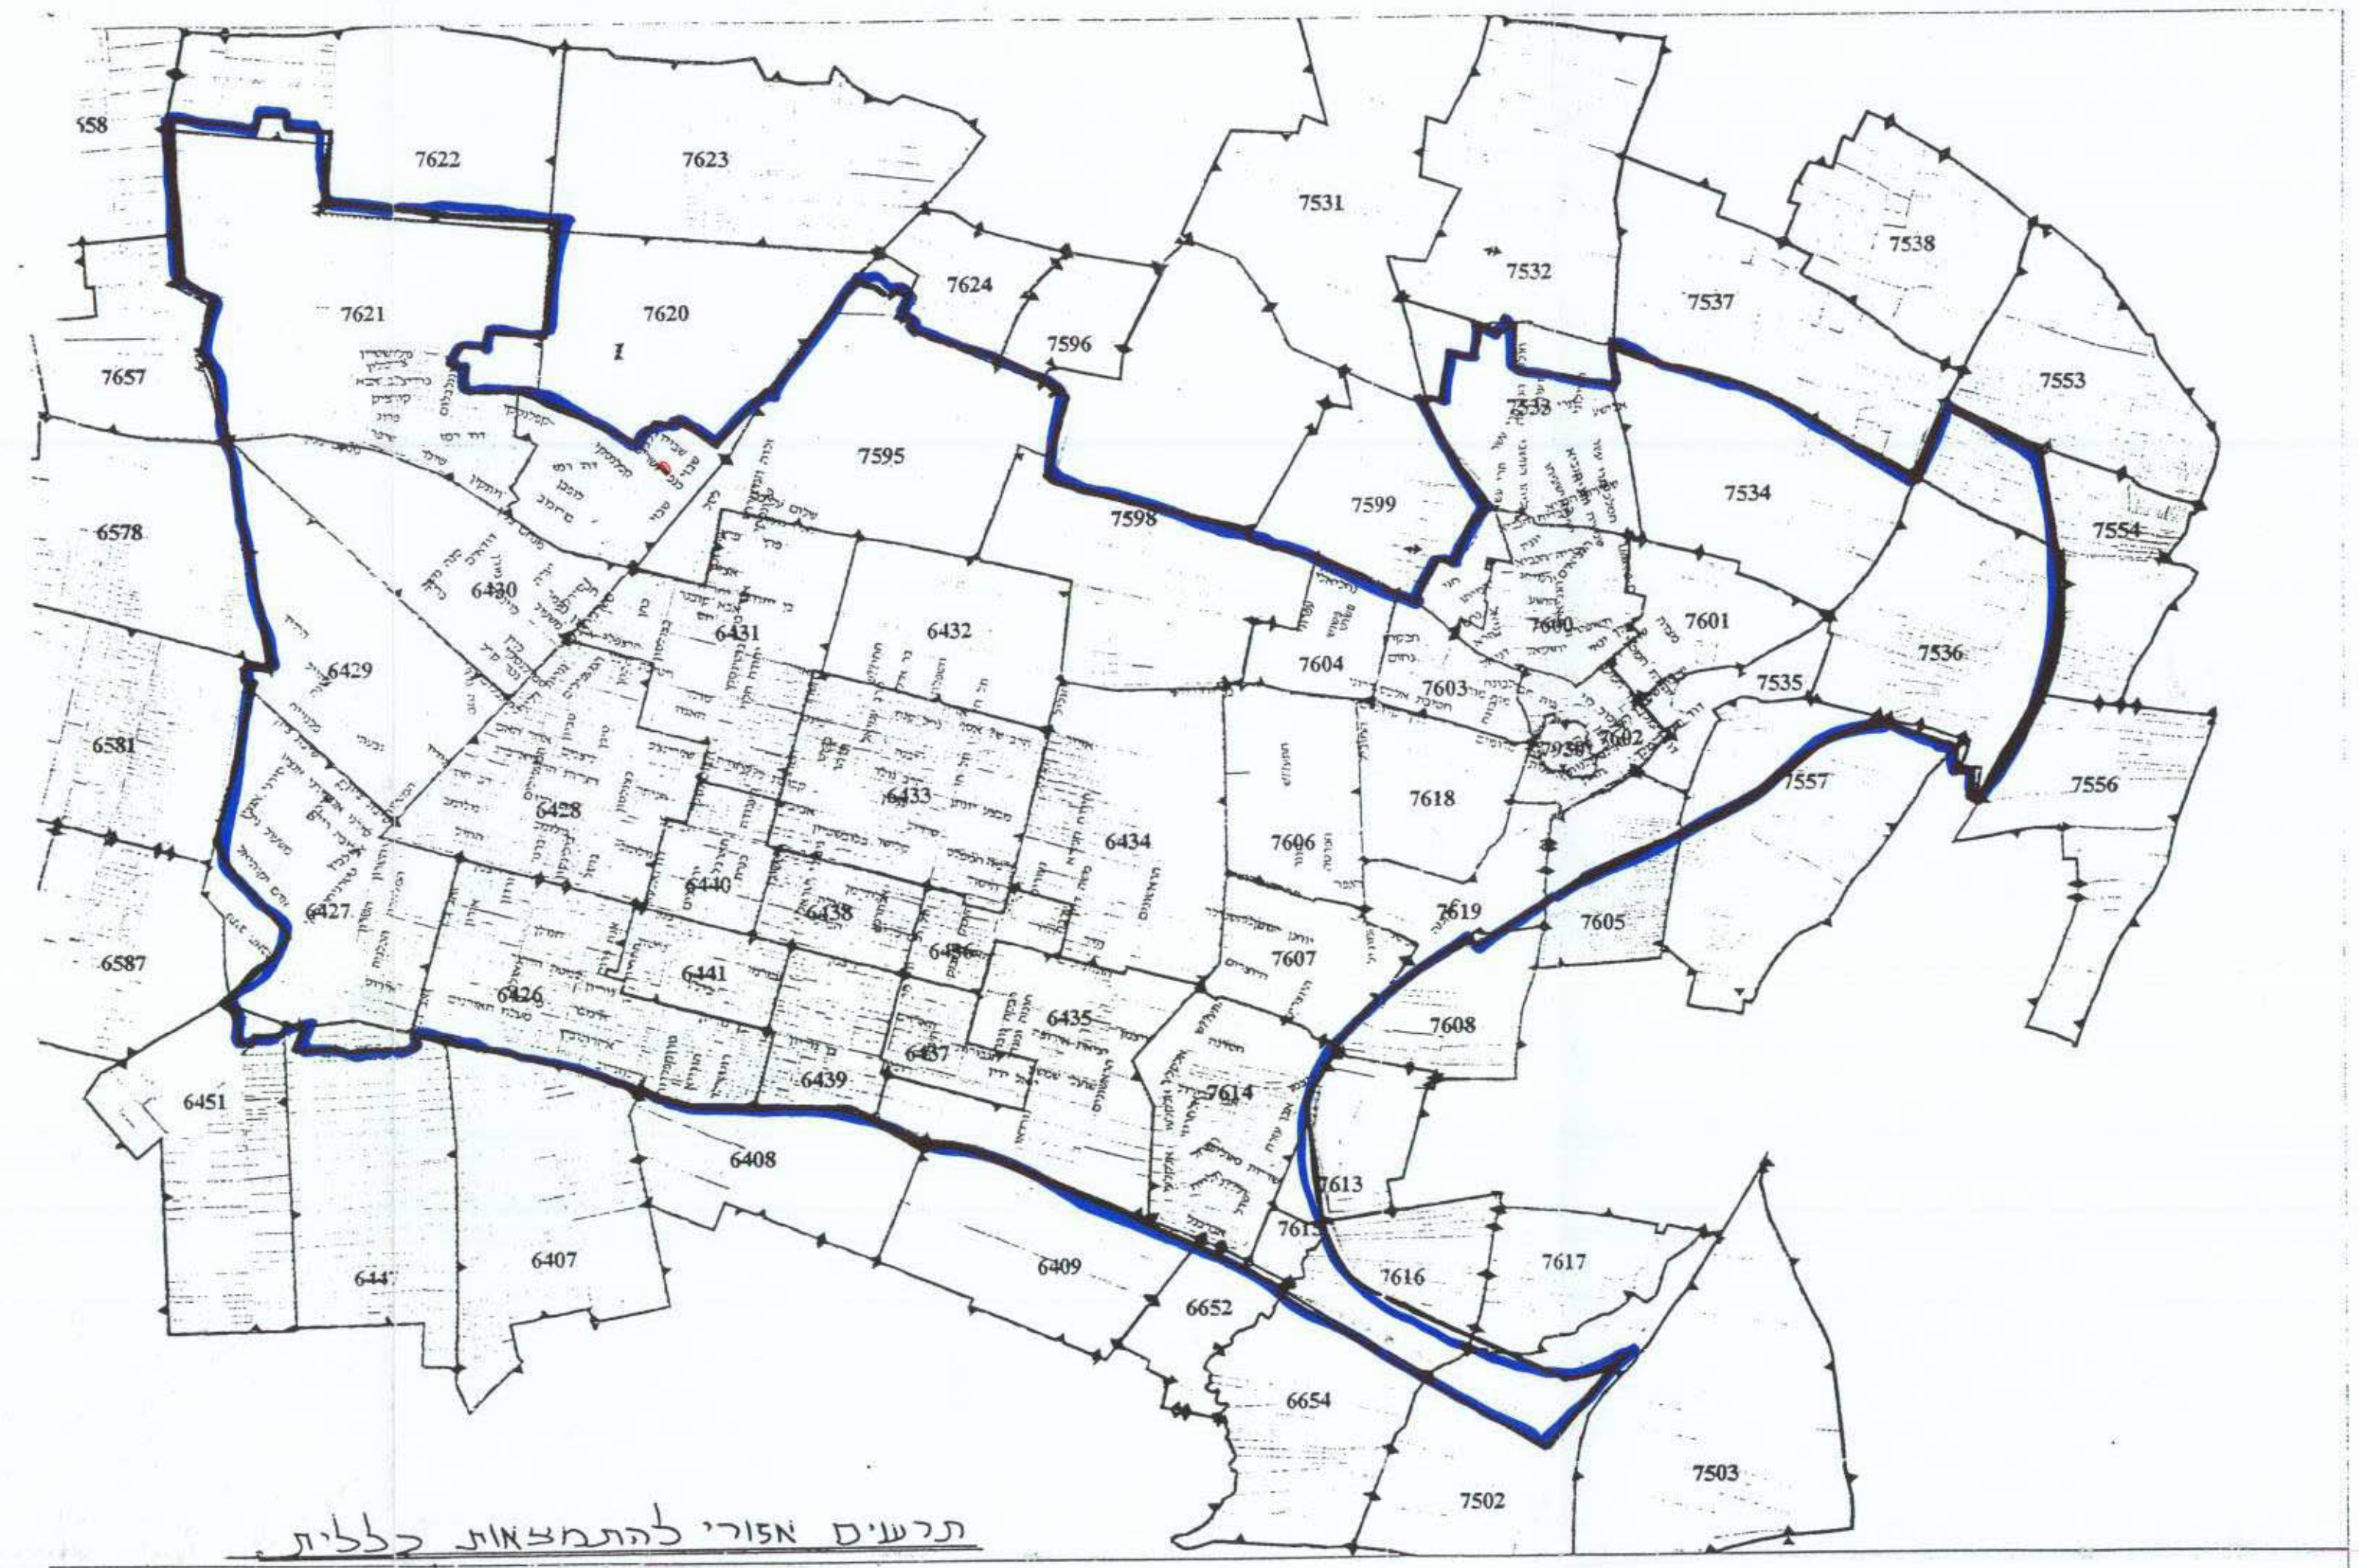


מחוז: המרכז
נפה: פתח תקוה
מקום: כפר-סבא
גוש: 7620
חלקה: 295
הזן: בע"ל נגר משה

השטח: 1.017 ד'
הקטע: 1.017 ד'
שטח המבנה: 1.017 ד'
שטח המבנה: 1.017 ד'




מפה טופוגרפית 1:250

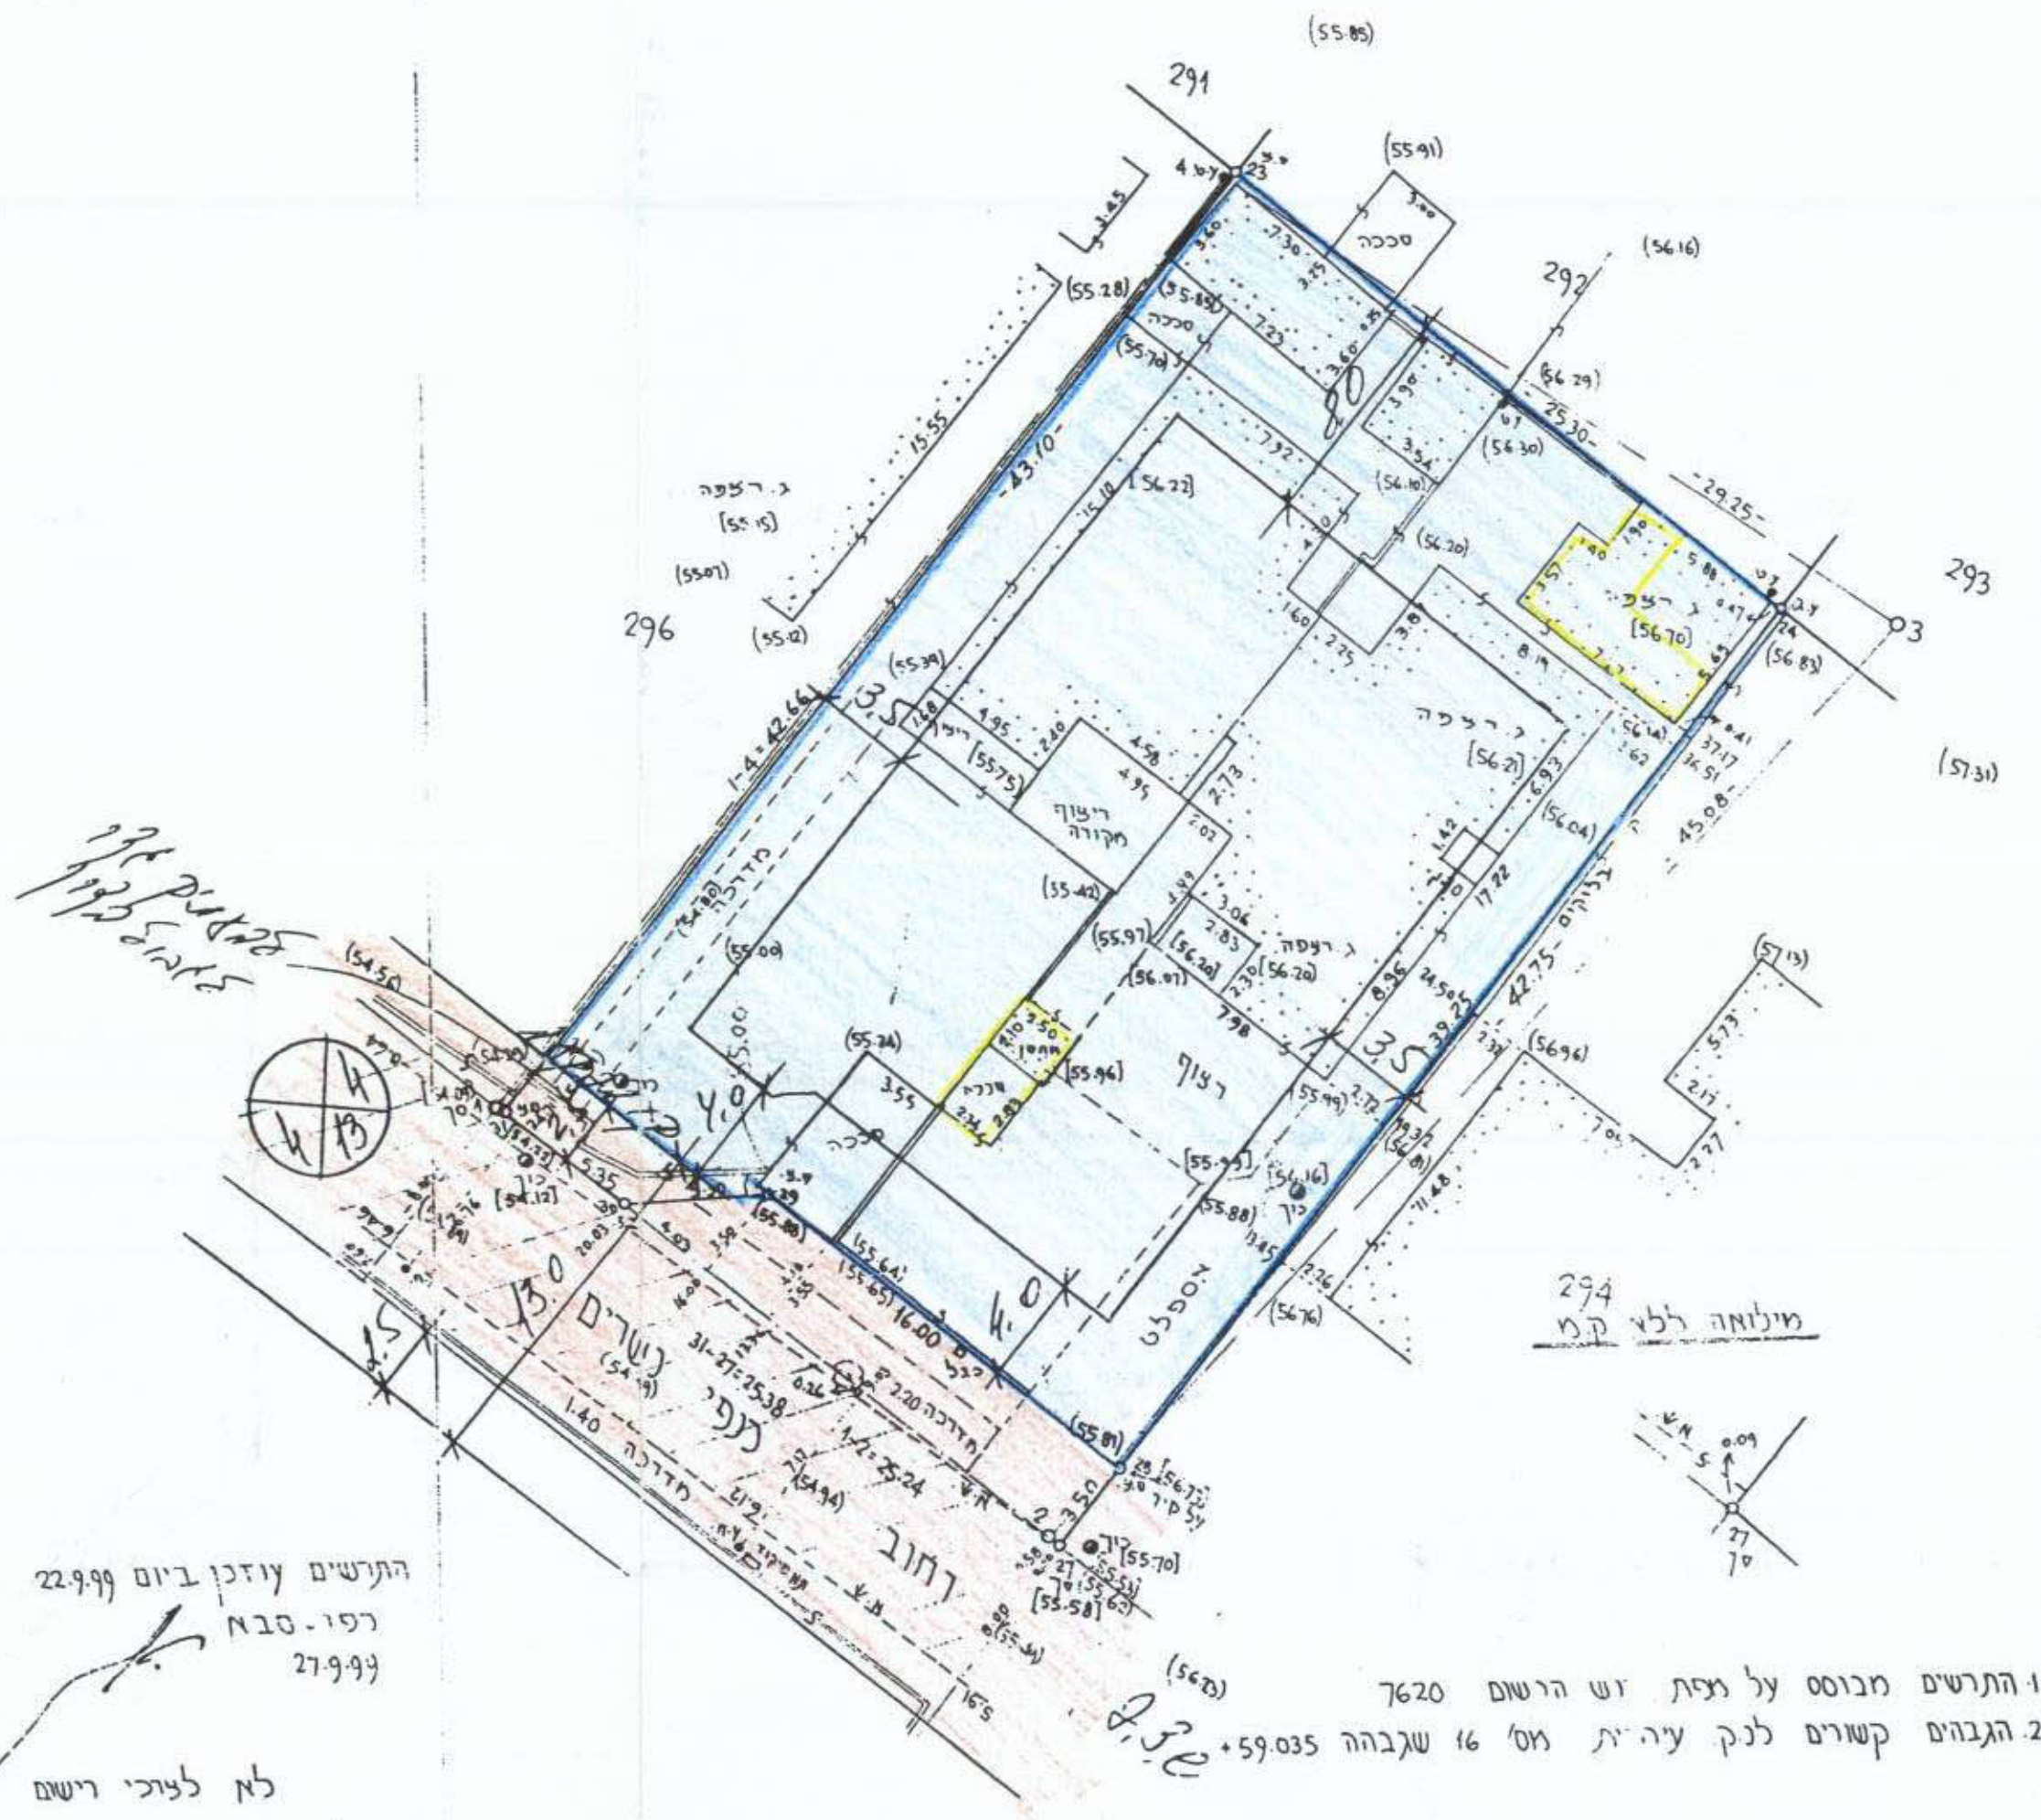

תכנית מוגש - מצב ק"מ

התנאים מובנים על צפת זש הרטום 7620
2 הגבהים קשורים לבק ע"ה י"ת מס' 16 שגבהה 59.035
לא לצייר רישום
כפר-סבא
רס"ב
מועד מוסק
רשון מס' 245
ר י"ח. ח. צווינו מודדים מוחברים ח" וייאזו בד כפר-סבא תל 34016-052

מפה טופוגרפית 1:250

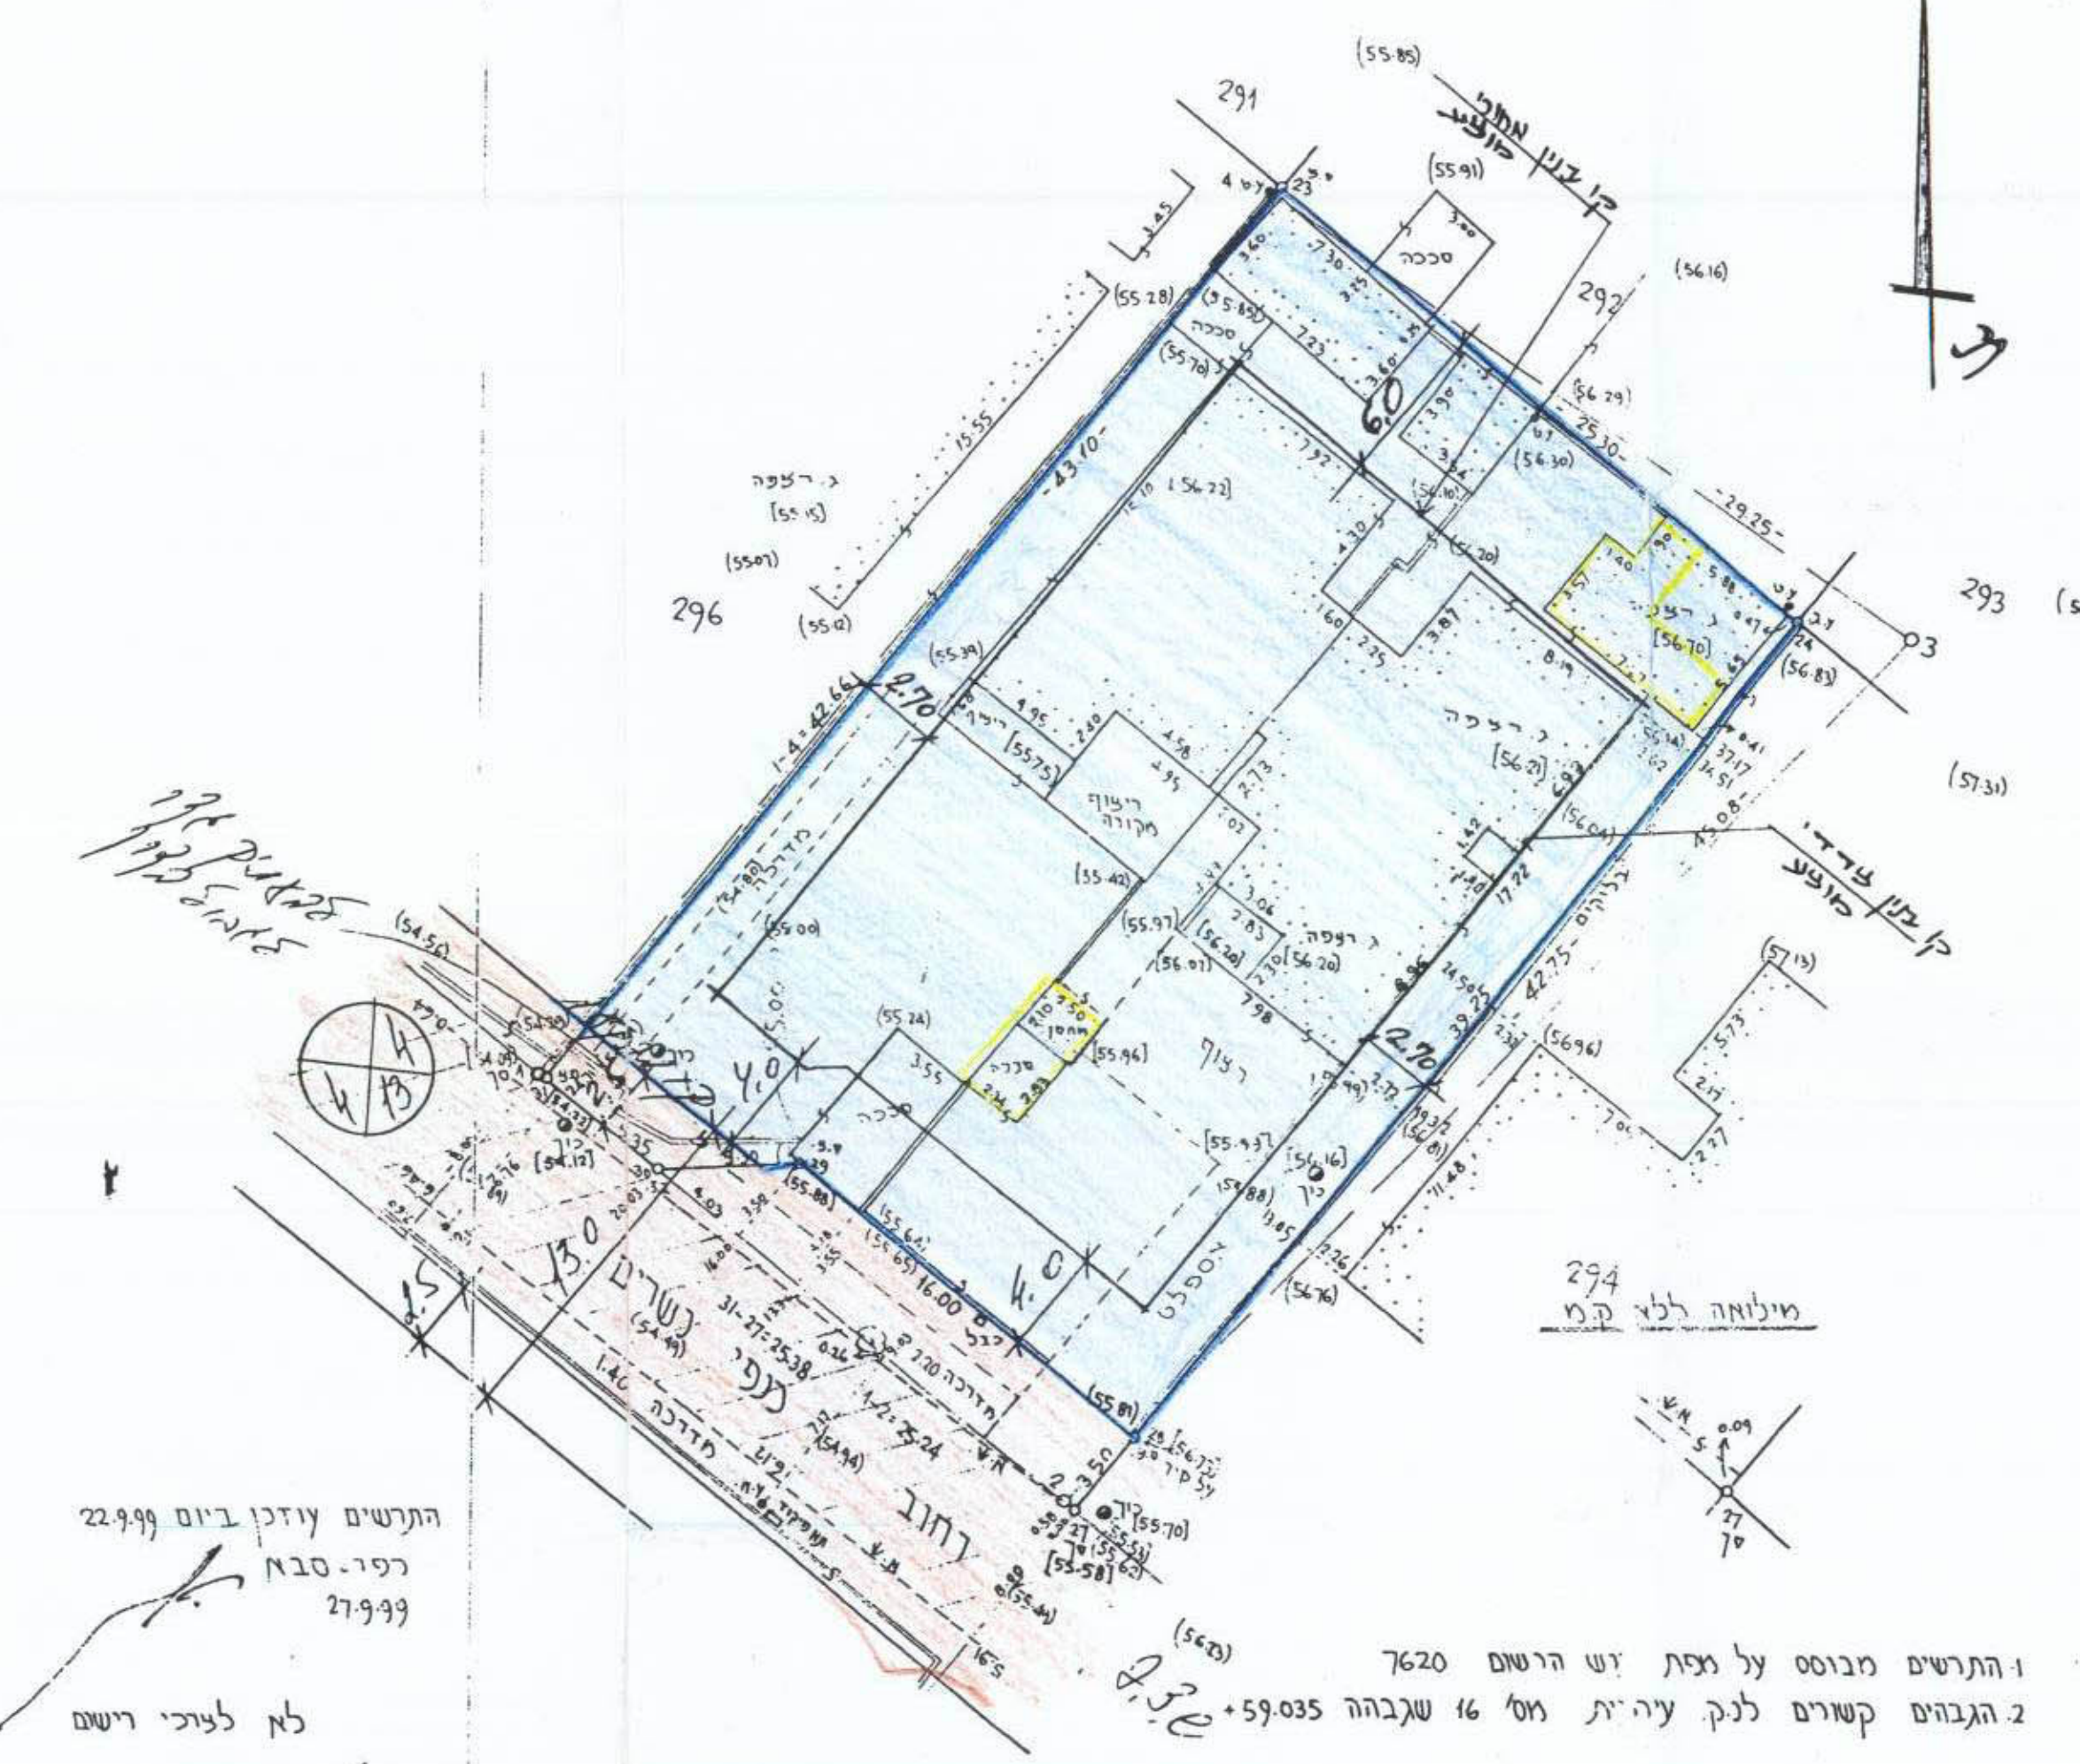

תכנית מוגש - מצב ק"מ

התנאים מובנים על צפת זש הרטום 7620
2 הגבהים קשורים לבק ע"ה י"ת מס' 16 שגבהה 59.035
לא לצייר רישום
כפר-סבא
רס"ב
מועד מוסק
רשון מס' 245
ר י"ח. ח. צווינו מודדים מוחברים ח" וייאזו בד כפר-סבא תל 34016-052