

מחוז המרכז
מרחב תכנון מקומי כפר-סבא
תוכנית שינוי מתאר מס' כס/מק 6/22/1
שינוי לתוכנית מתאר כס' 6/22/1

משרד הפנים
מינהל מחוז מרכז-רמלה
27-11-2002
נתקבל
תיק מס' 512

1. הנפה פתח תקוה
2. המקום כפר סבא רחוב טרומן 6
גוש 6426 חלקה 512
3. שטח התכנית 735 מ"ר
4. חיוזם נחרי שמעון ולאח רחוב טרומן 6 כפר סבא טל. 09-7442463
5. המתכנן בלס יוסף רחוב ויצמן 24 כפר סבא 09-7421062
מס' רשיון 06731
- בעל הקרקע נחרי שמעון ולאח ו- מ.מ.י.
5. קנה מידה 1:250

ועדה מקומית כפר-סבא
אישור תכנית מס' כס/מק 6/22/1
הועדה המקומית החליטה לאשר את התכנית
בשיבת מס' 563 תי"ת 14/07/02

- מקרא:
- בבול התוכנית
 - אזור מגורים ב' מיוחד
 - דרך קיימת
 - מבנה קיים להריסה

חתימות: שם מס' ת"ז חתימה תאריך

נחרי שמעון
נחרי לאח

עורך הבקשה בלס יוסף 048731939

בלס יוסף - מהנדס בנין
ת.ד. 048731939
רשיון 06731




תכנית התמצאות
1:20000




תכנית הסביבה
1:1250

- הערות:
1. הגבהים קשורים לנק. עירונית.
 2. הגבהים רשומים בתוך סוגריים.
 3. לפני התחלת תכנון יש לקבל בעידה הנחיות, ואשר הפקעות וקווי בנין.
 4. שטח A מעקד בהפקעה, ונוסף למקנה

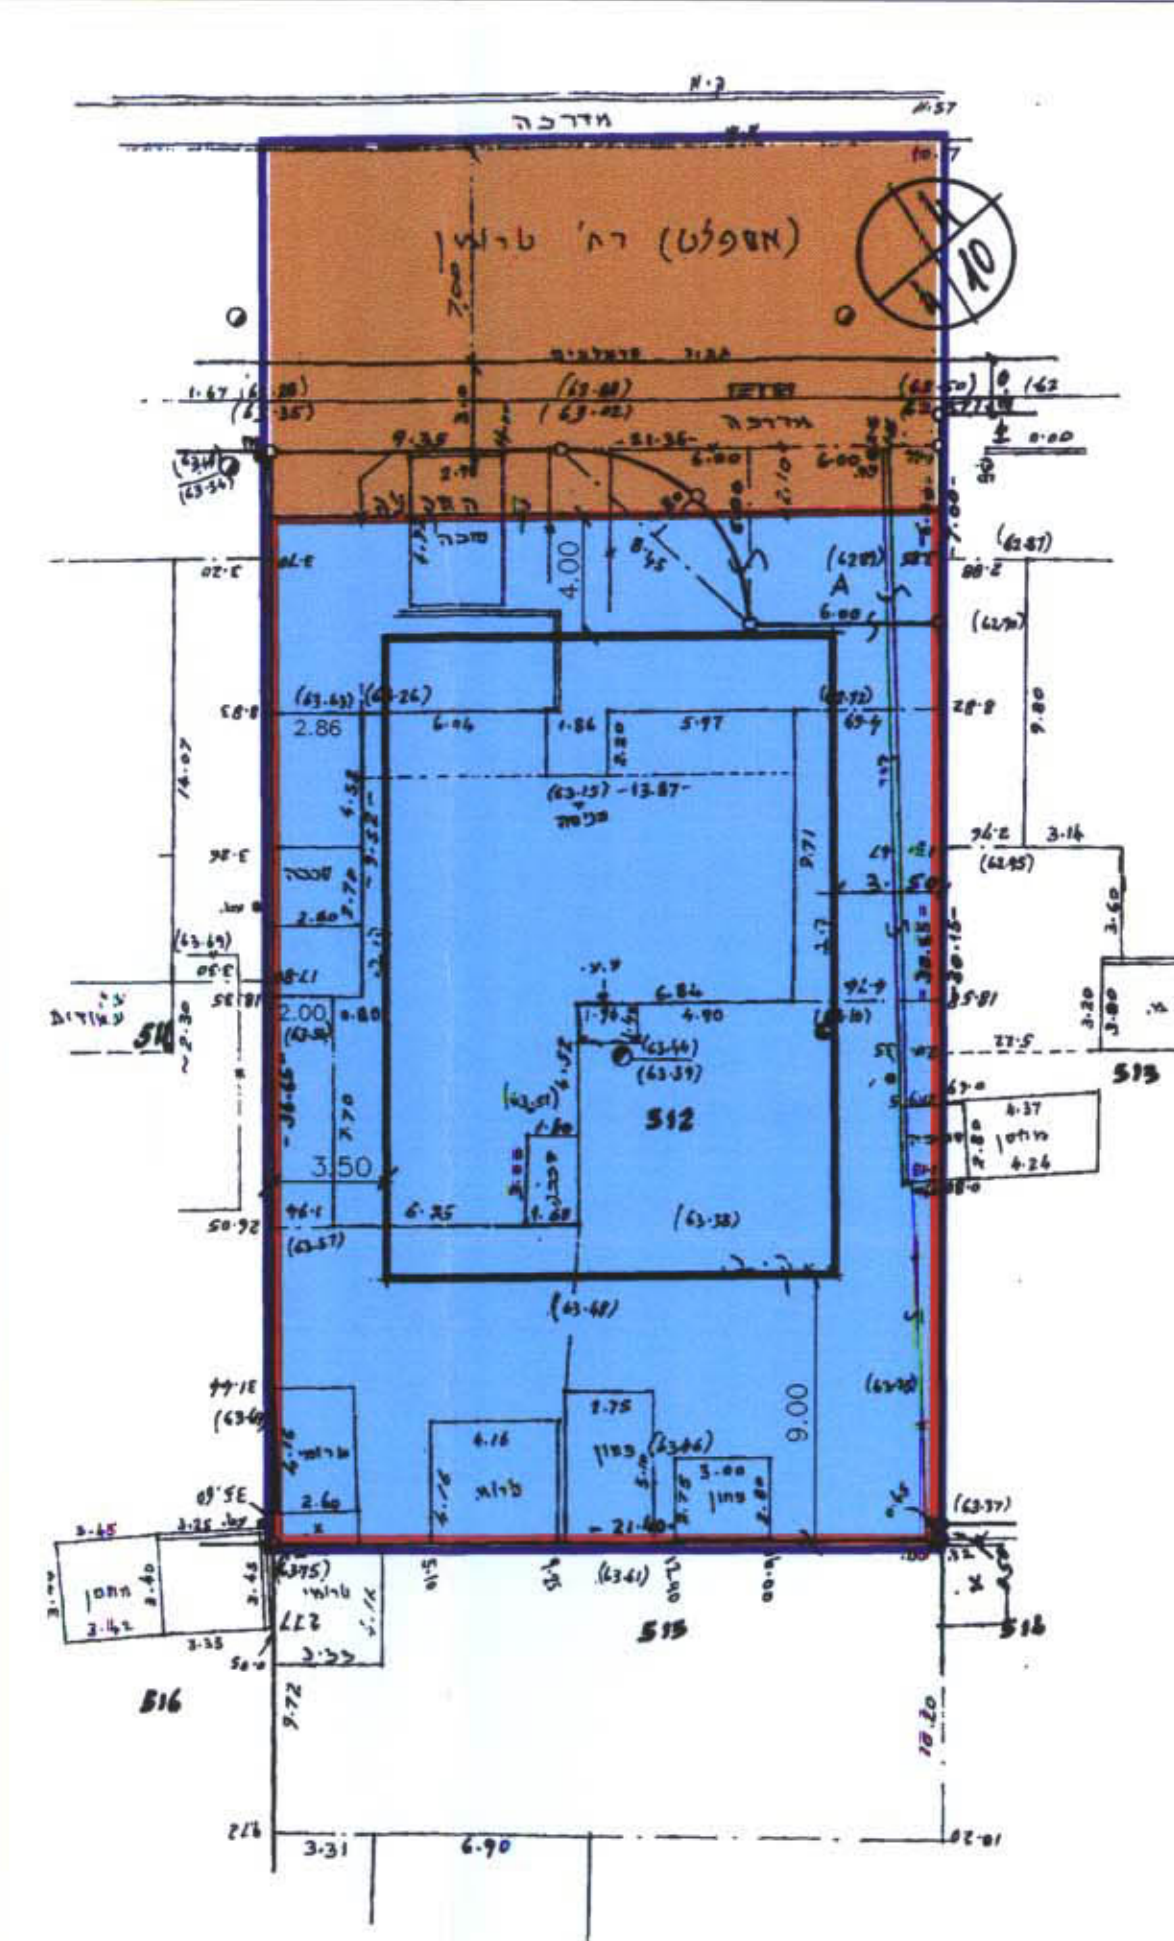

תכנית מצב קיים
1:250

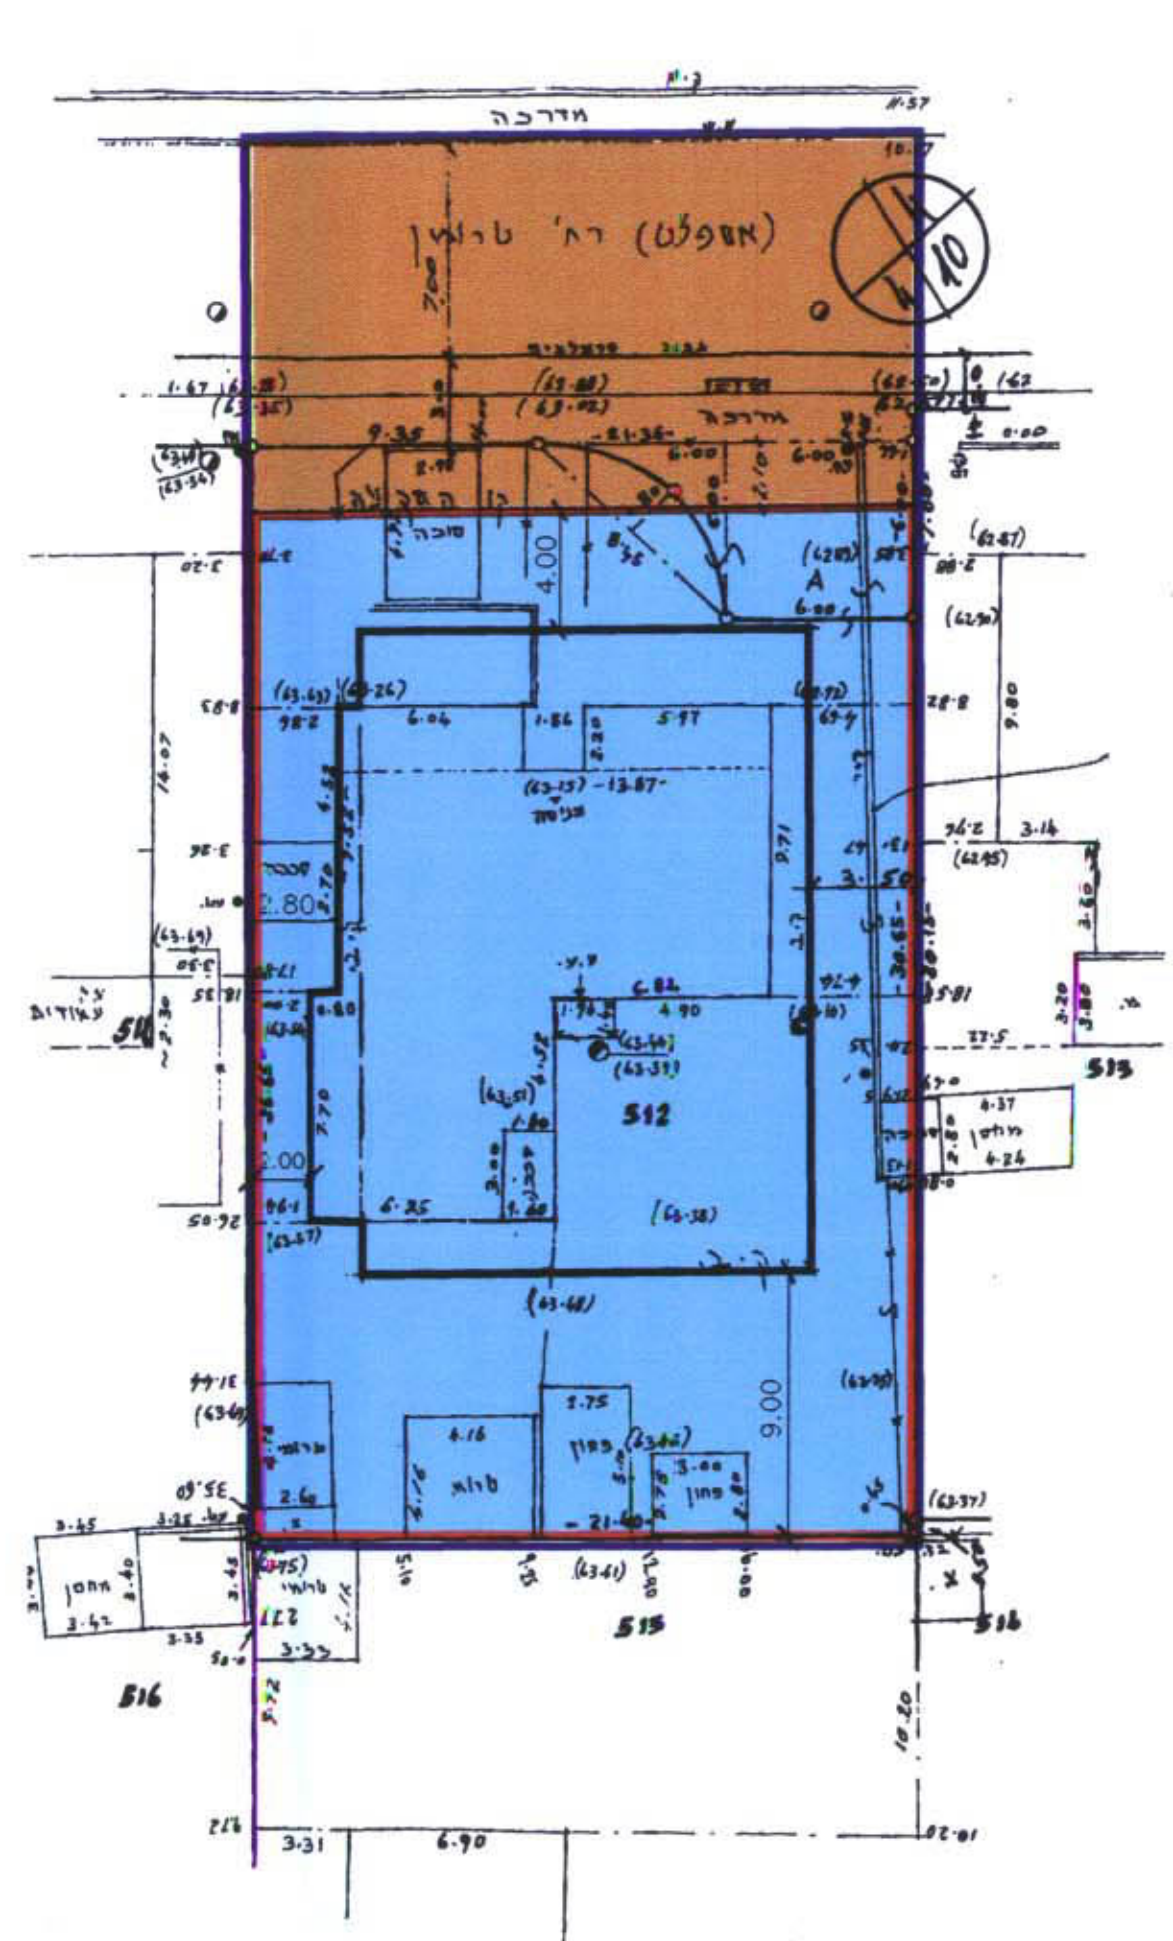

תכנית מצב מוצע
1:250