


אפה מצב ית
1:250 ית

מצב קיים 1:250

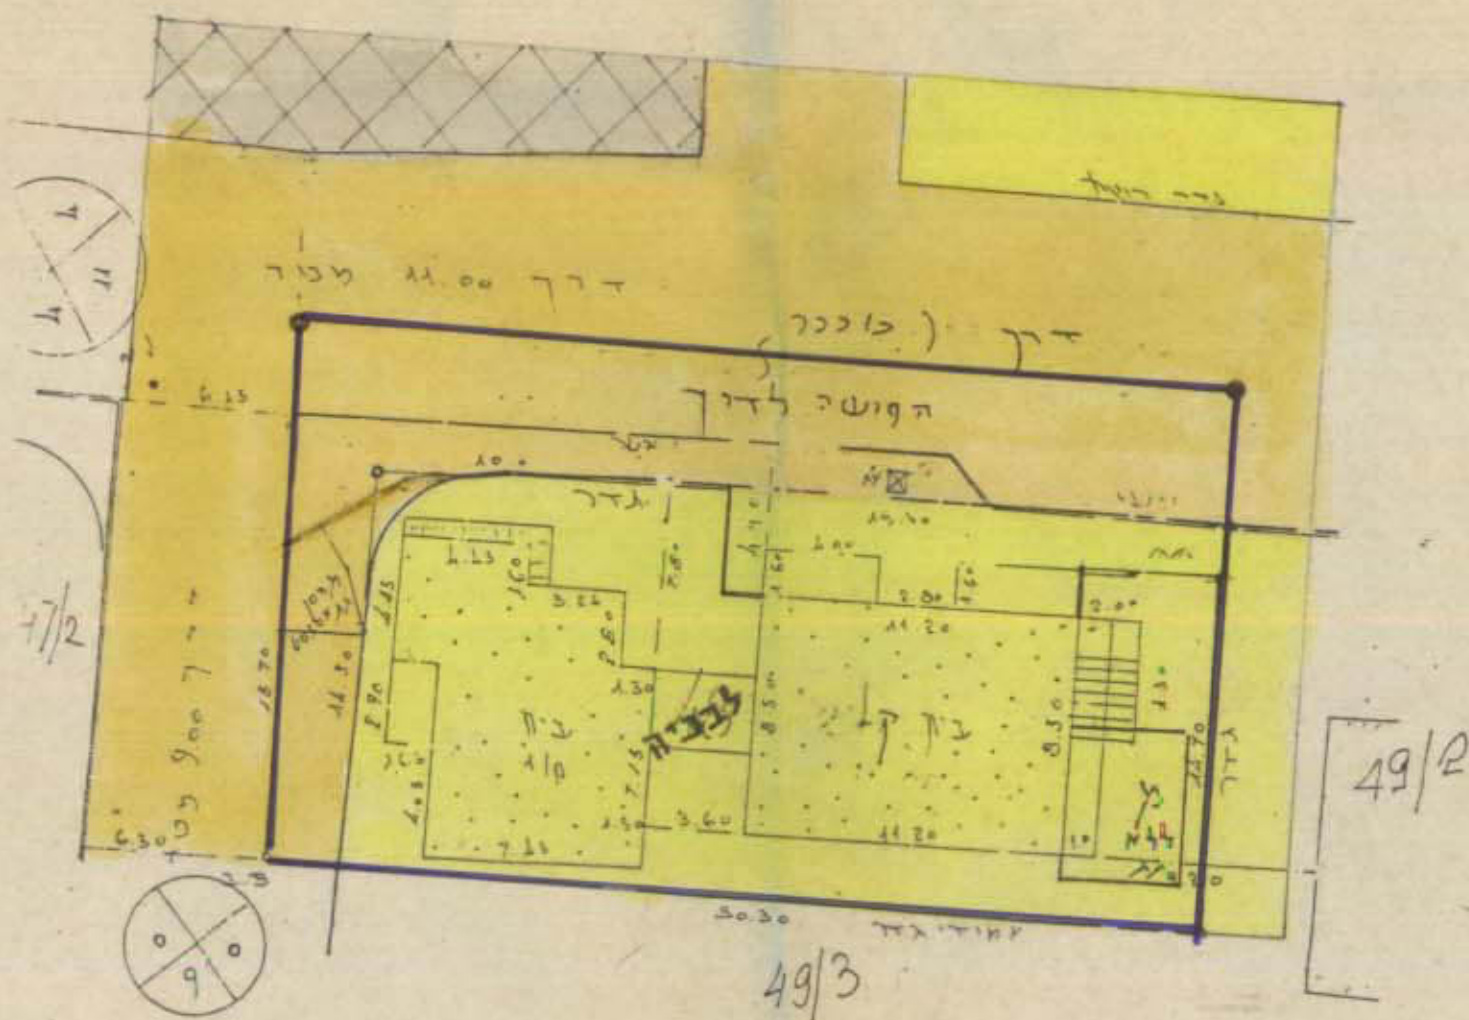


עובד כוונת - 18.1.02
מחיר מוסמך
רשיון מס' 103
מדינת ישראל
מס' 108000

לא לפרדב רישום תלמן זבריא : מיד אודאן יט"ב
טל 09-992561 מילד 40400

טירה
גוש : 7775

שטח : 0.440
הימן צביר : שירף עקרי

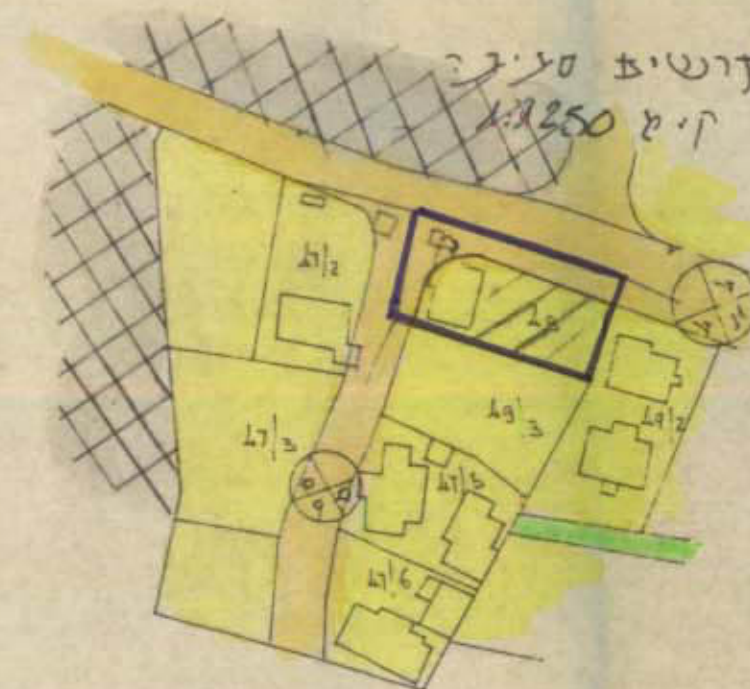

הערה:
הגיוס נעשה לפי ת"ז / 1920

[illegible]

מרחב	תכנון	מקומי	אל-טירה
תכנית	שינוי	מס'	2040/אר
שינוי	לתכנית	מס'	ממ/1920

מסי	יעוד	שירות
1	מנורים	
2	ש.צ.ת.	
3	ש.ב.צ.	
4	זרד	
5	שביל	
ט.ו.י.כ		

31 Oct 1964

ערים

מחוז	:	המרכז
נפה	:	השרון
גוש	:	7775
חלקר	:	48
היהוס	:	שרון בישא
המחבר	:	ד"ר מהמי בשא
שטח התכנית	:	0.630 ד'
קו"מ	:	1:250




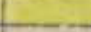









טבלת שטחים - מצב מוצע

מס'	יעוד	שטח
1	מגורים	
2	ש.צ.פ.	
3	ש.ב.צ.	לפי הקצו: 1/920 מ"ר
4	דרך	
5	שביל	
סה"כ		

תשכ"ה 1965
לתכנון ובניה
הומלצה
8/81
מס' 4-10
אשר חועדה

ד פהמי בשארה
דיכל ומתכנן ערים
09-930616/939194

נבדק ונחתם להסכים / משה מיוס
החלטת המעדה המחוזית / משה מיוס
22.8.02
תאריך
מסמך מס' 22.8.02
מסמך מס' 22.8.02

חומר	מקרא
	גבול התכנית
	גבול גוש
	אזור מגורים א'
	אזור מגורים ד מיוחד
	דרך עיקר
	הנייה ציבורית
	דרך משולבת
	דרך מבוטלת
	שביל
	שטח לבניני ציבור
	שטח ציבורי פתוח
	להריסה
	אזור מגורים ד מיוחד