


עיריית רחובות
מנהל הנדסה
26-02-2003
כתב קבלה
משרד הפנים
מנהל מחוז מרכז-רמלה
16-03-2003
נתקבל
תיק מס' 1

מרחב תכנון מקומי רחובות
תכנית עיטוי מתאר מס' רח/מק/750/א/77
עיטוי לתכנית מתאר מס' רח/750/א ורח/2000/י

ועדה מקומית רחובות
אישור תכנית מס' 77/א/מק/750/רח/77
הועדה המקומית החליטה לאשר את התכנית
ביום 16.03.2003
מקדש תועדה
יו"ר ועדה

מחוז: המרכז
נפה: רחובות
מקום: רחובות
גוש: 3703
חלקה: 541
בעלי הקרקע: ניצה זמיר טאגור 2 תל-אביב
רינה רון גלבר 18 ירושלים
יזום התכנית: שנהב חן יזמות פיקוח והשקעות בבניה בע"מ
מוהליבר 7 רחובות טל: 08-9468920
מחבר התכנית: מ.ד. אשכנזי אדריכלים רחובות
שטח התכנית: 860 מ"ר
ק.נ.מ: 1250


מקרא
גבול גוש
מס' הדרך
קו בנין
רוחב הדרך
מקרא

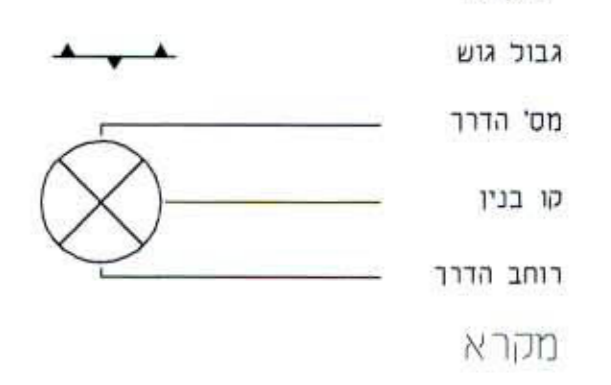

דוד אשכנזי
מס' רישוי 28352

חתימת בעל הקרקע
חתימת המתכנן


תאריך 18.9.02

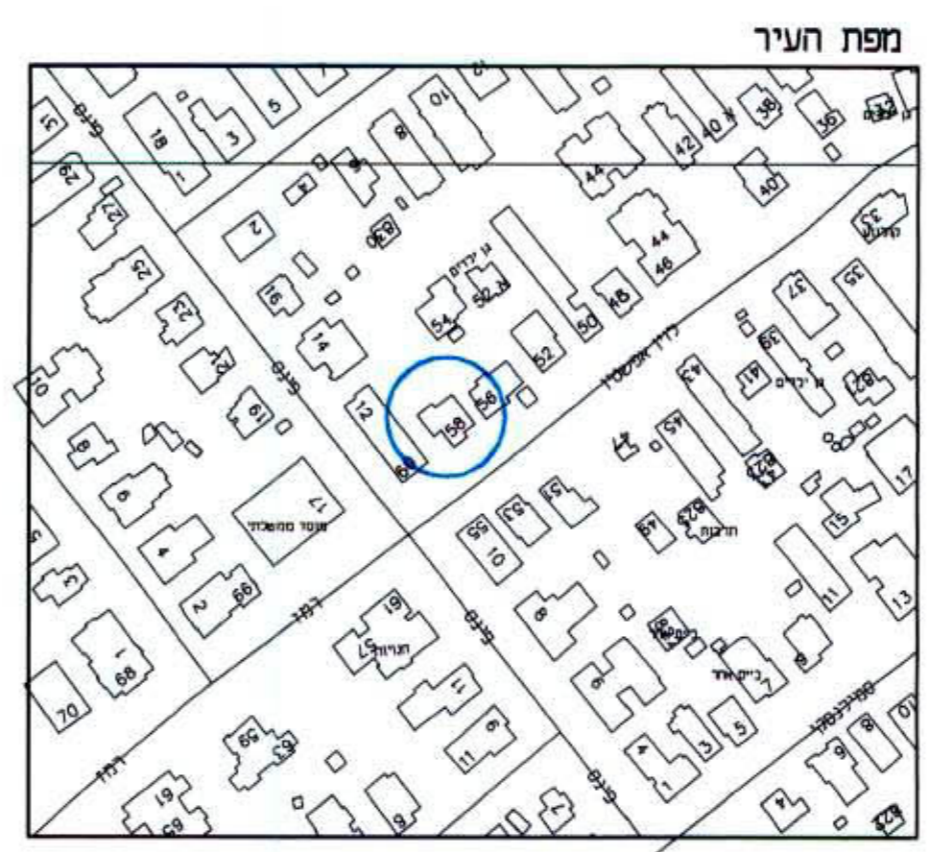


טבלת שטחים ויעודם			
חלקה	שטח במ"ר	אחוז	יעוד
541	860	100.0%	מגורים ב'
מס' ת.מ.			



מצב קיים
1 : 250

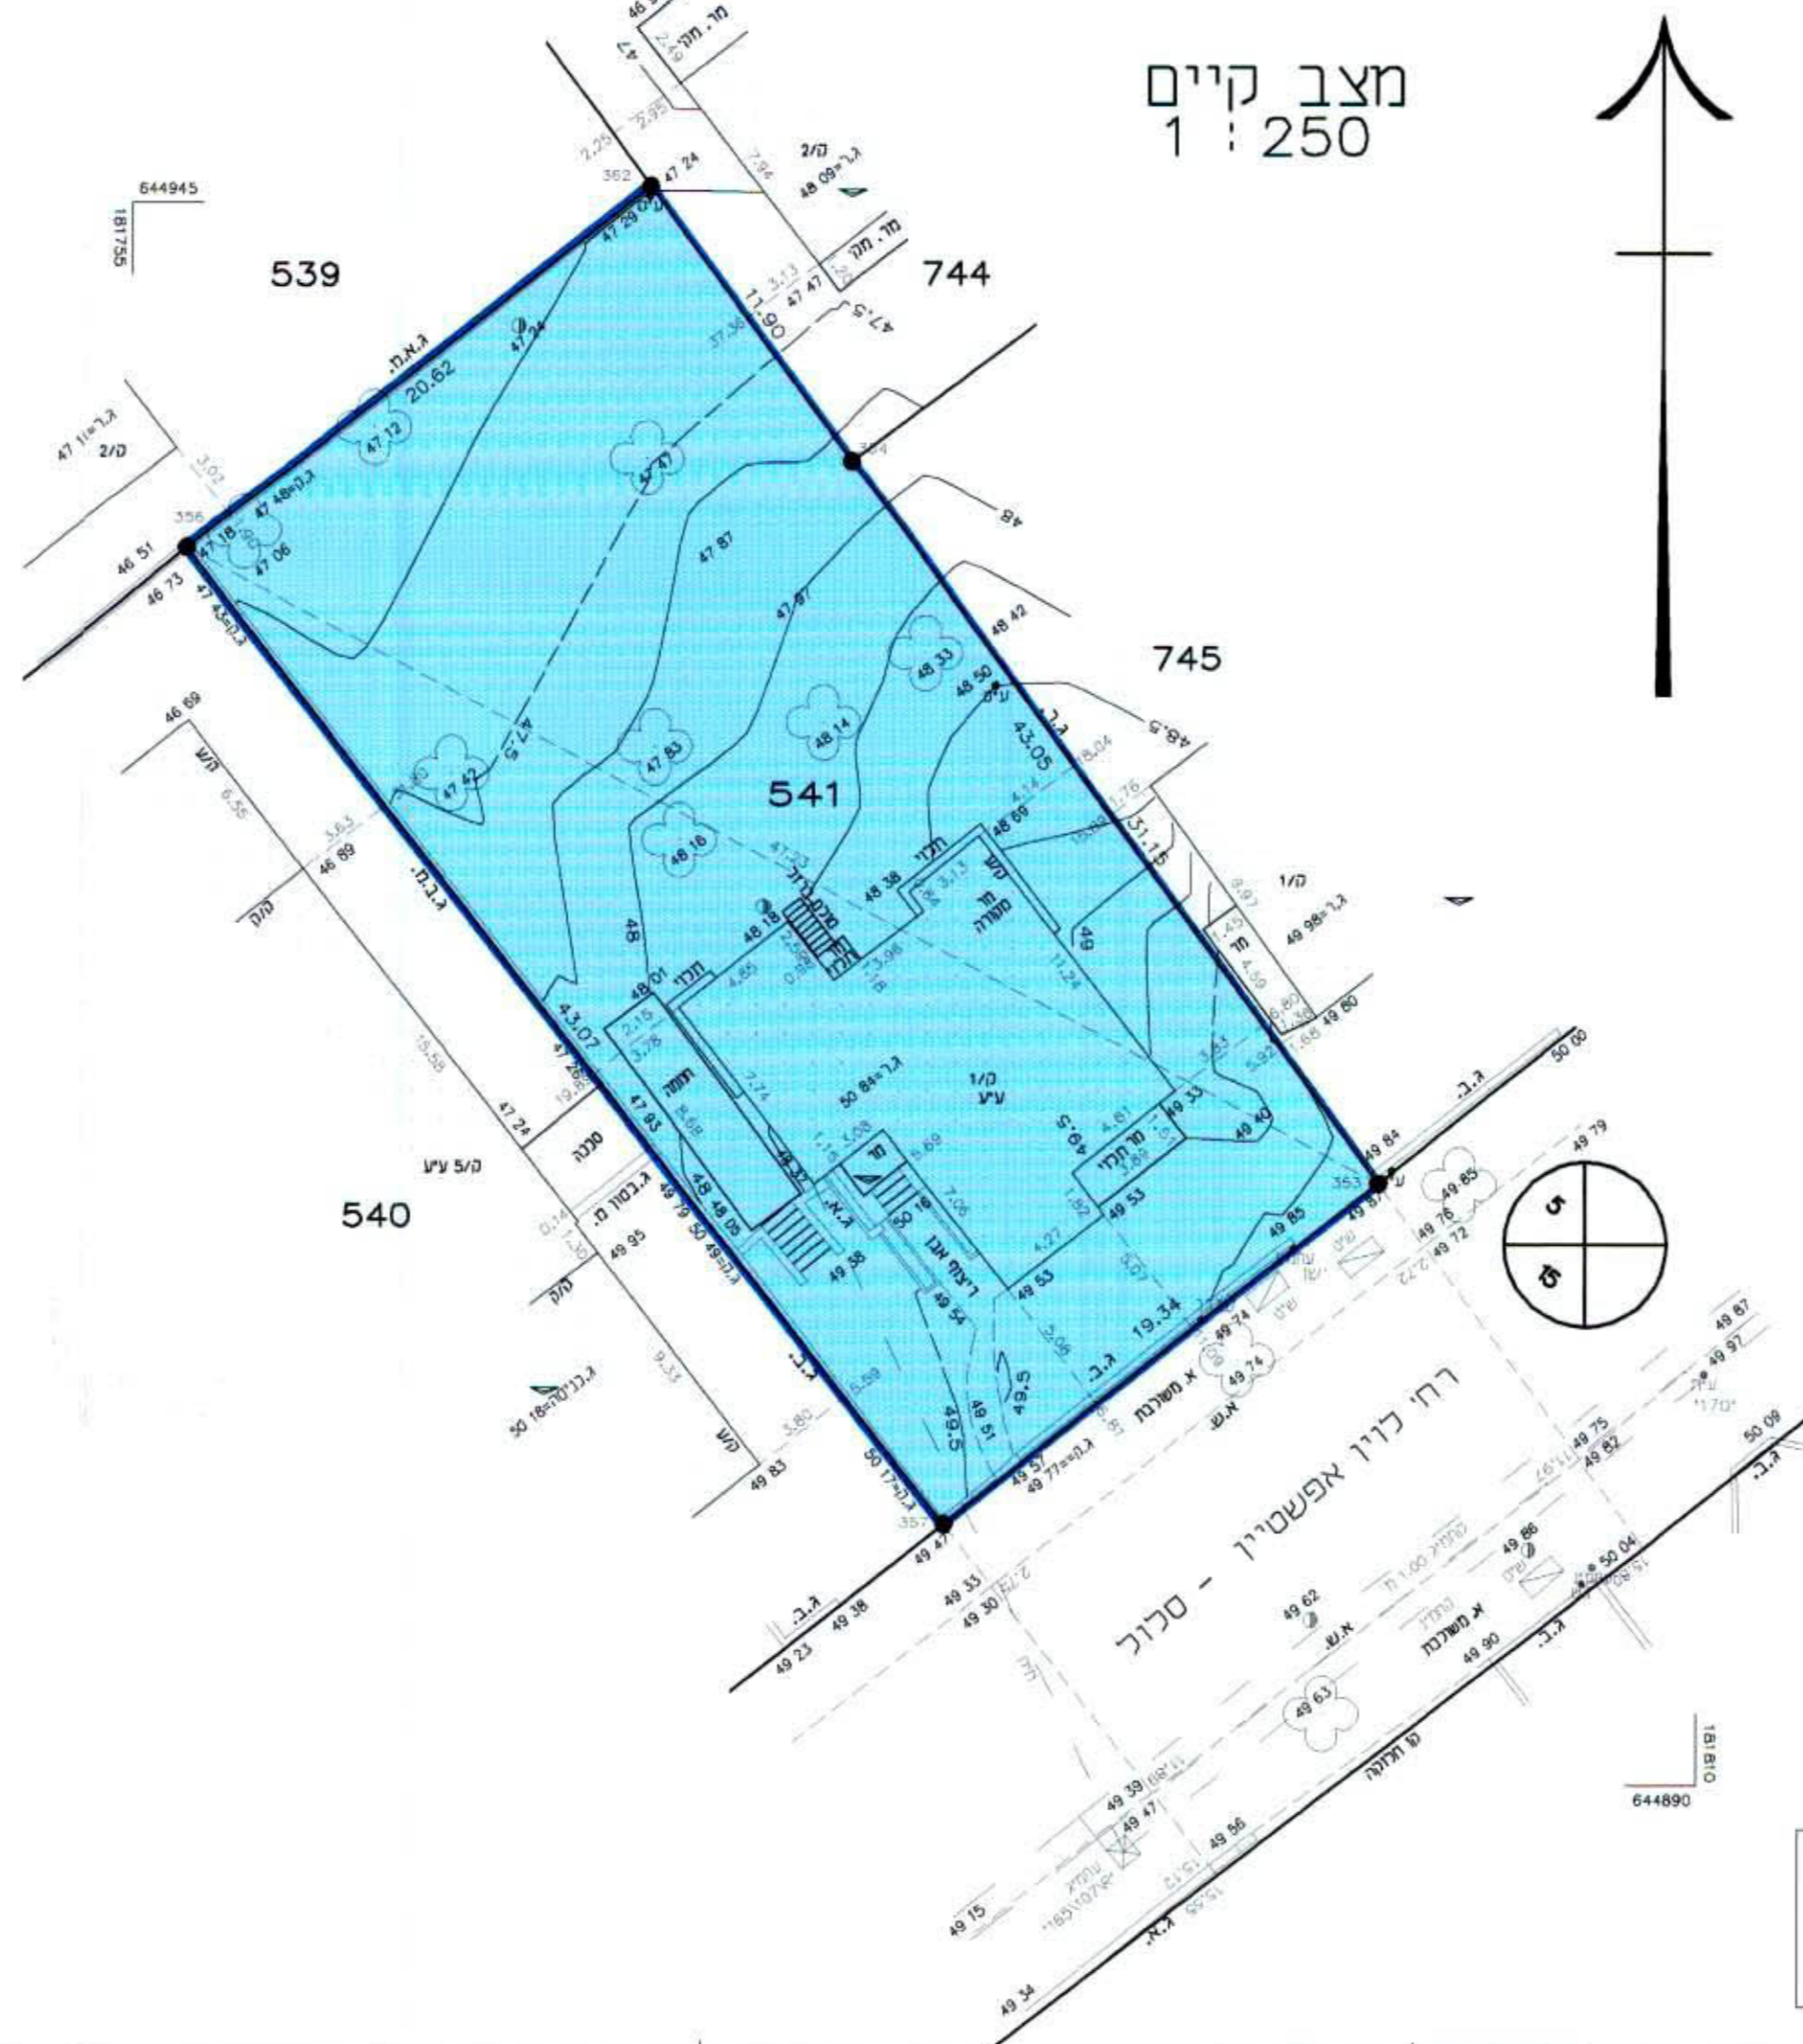

מצב מוצע
1 : 250

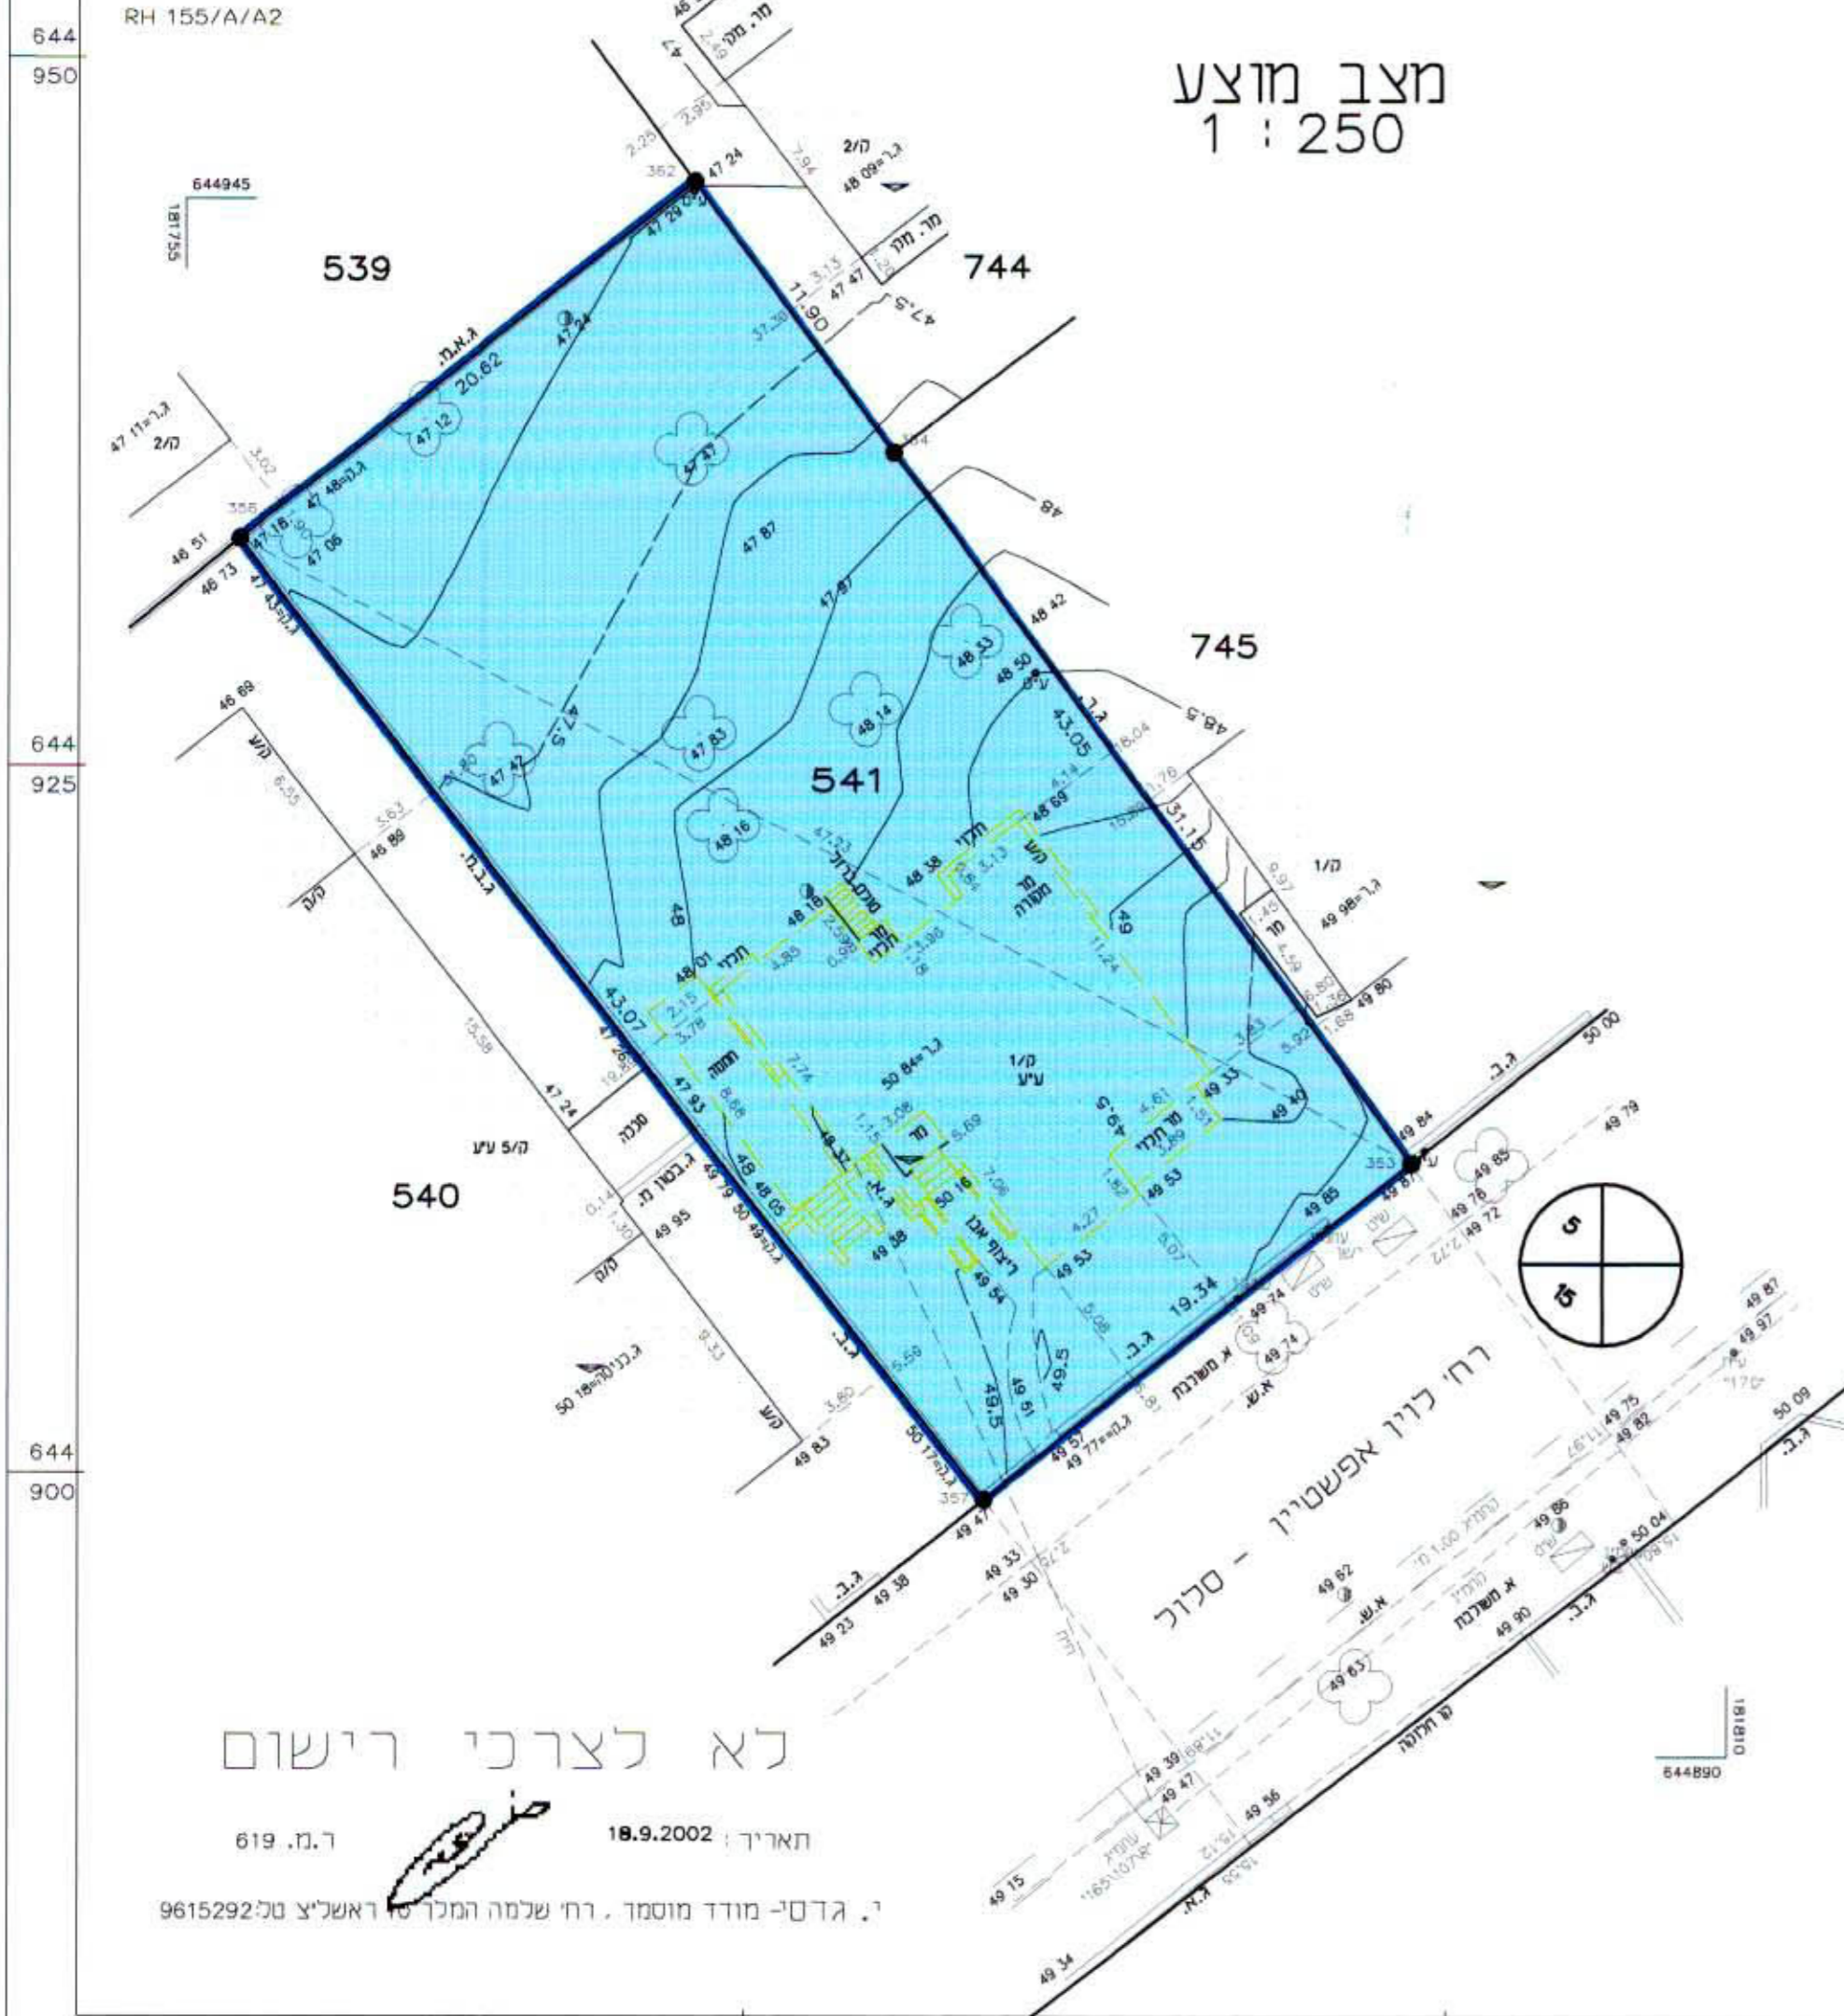

לא לצרכי רישום

תאריך: 18.9.2002
ר.מ. 619
י. גרסי- מודד מוסמך. רח' שלמה המלך 10. ראשניצ טל: 9615292