



הצגה 317.02

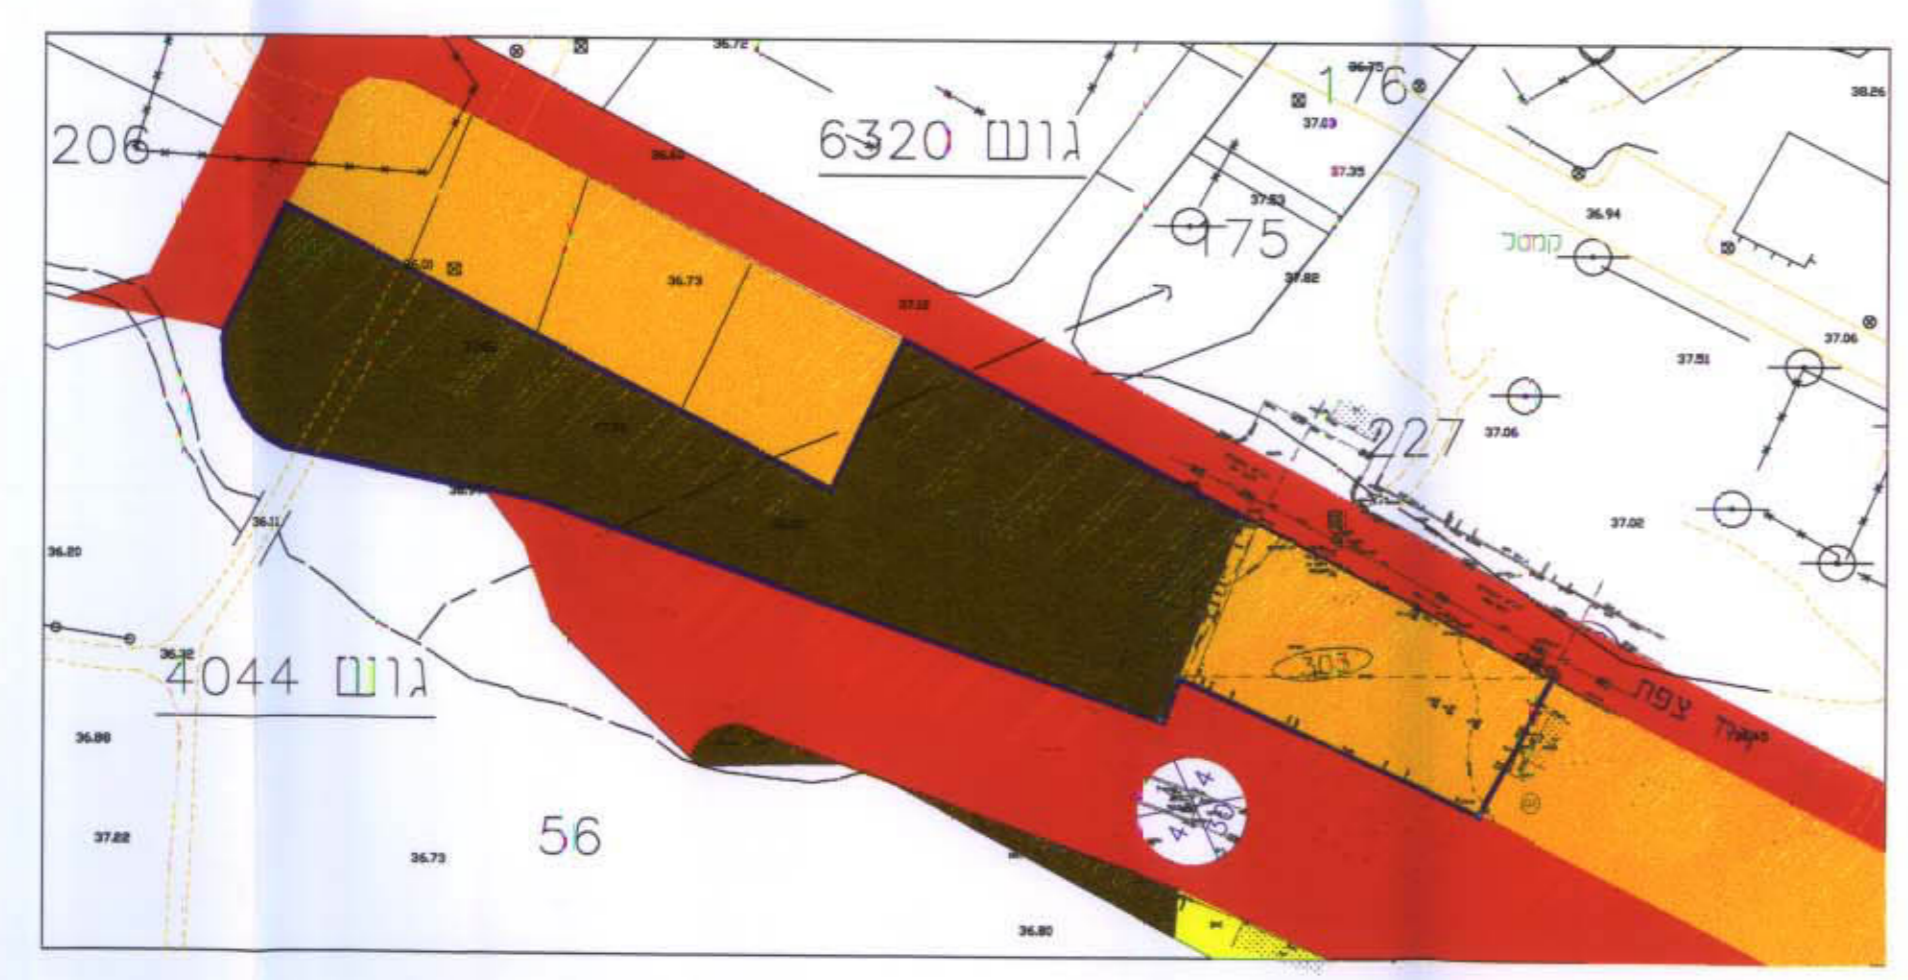

מצב קיים ק מ 1250 : 1

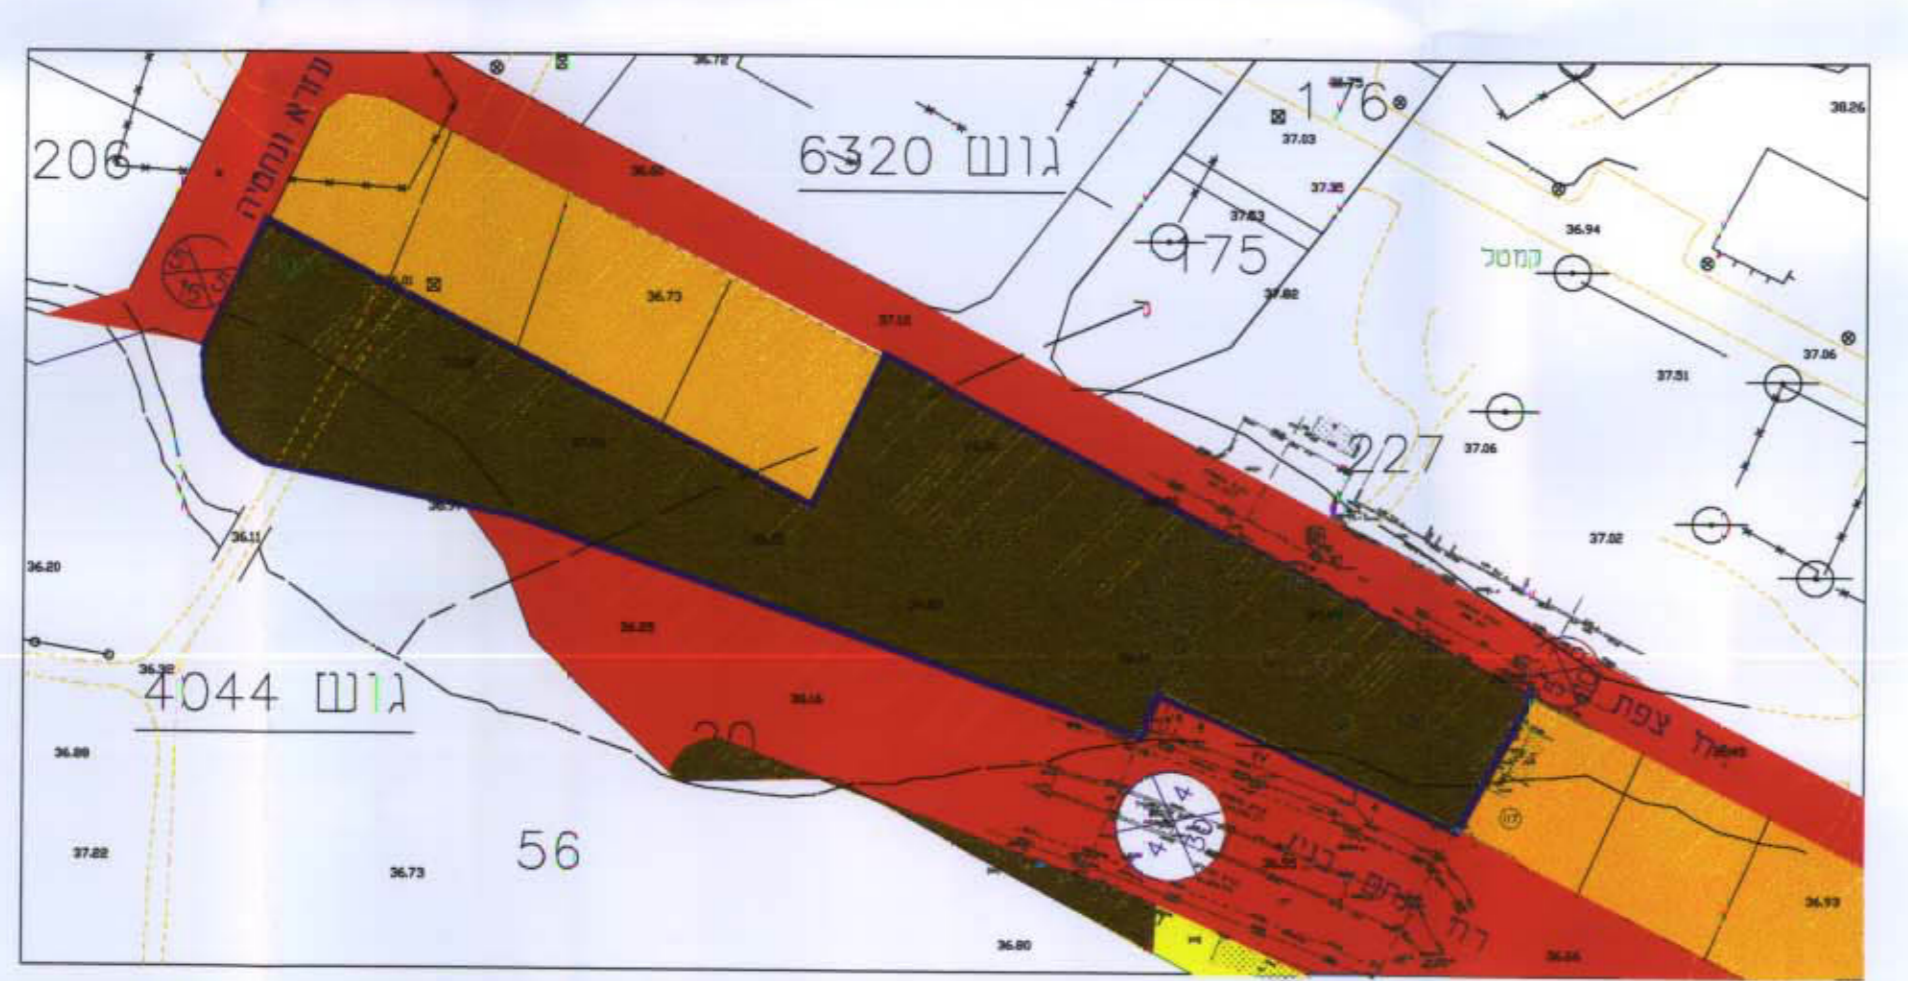


מצב מוצע ק מ 1250 : 1

טבלת ריכוז נטחים

היעוד	מצב קיים		מצב מוצע	
	הנפח ב' ד'	הנפח ב' ב'	הנפח ב' ד'	הנפח ב' ב'
בנין ציבור	4,826	76	320	100
אזור מגורים א' <מדידה גרפית >	1,494	24	-	-
סח"כ	6,320	100	320	100

- מקרא
- גבול התוכנית
  - נטח לבנין ציבור
  - אזור מגורים א'
  - דרך מוצעת
  - נטח ציבורי פתוח
  - אזור מגורים ג'
  - אזור מגורים ב'
  - מס' מגרש
  - מס' חלקה

תרשים סביבה 1 : 12500

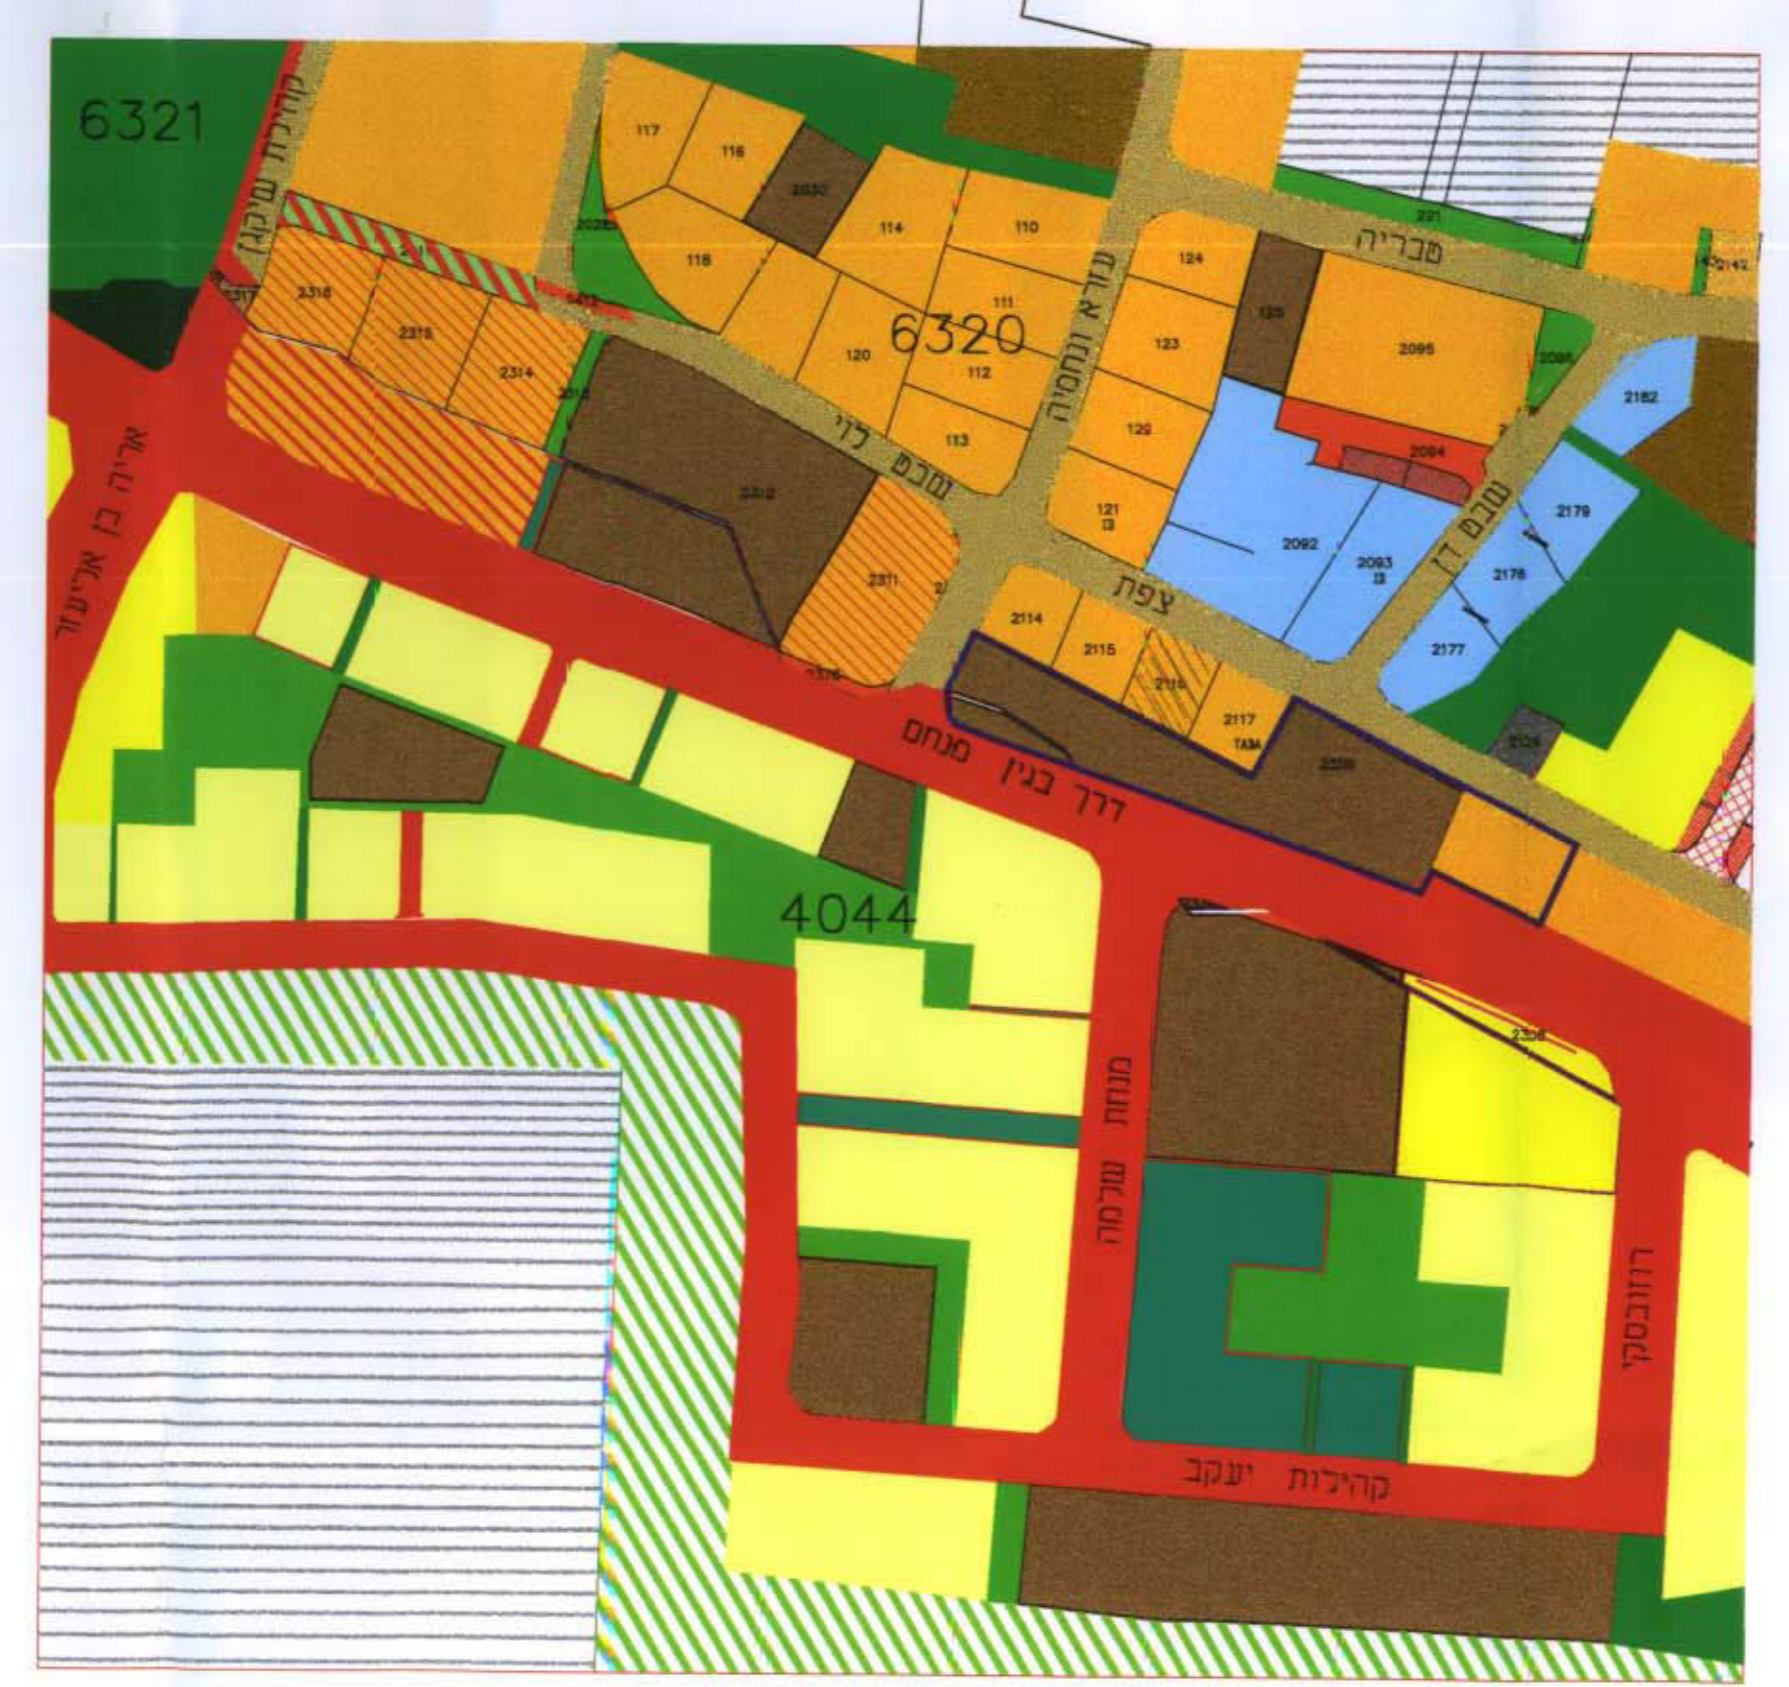

מרחב תכנית מקומי פתח תקוה  
 תכנית מס' פת/מק/41/1255  
 שינוי לתכנית מתאר מס' פת/במ/8/1255/א  
 ותכנית מתאר פת/1/1255, פת/1255  
 מחוז : מרכז  
 נפה : פתח - תקוה  
 עיר : פתח - תיקוה  
 גוש : 6320 : 4044  
 חלקה : 20, 227 : 56  
 מגרשים : 523, 303  
 נטח התכנית : 6.320 דונם  
 קנ"ם : 1250 : 1  
 היוזם : הועדה המקומית לתכנון ובניה פ"ת  
 בעלי הקרקע : מנהל מקרקעי ישראל

ועדה מקומית תכנון - תיקוה  
 אישור תוכנית מס' 41/1255/פת/מק  
 תחילה תפקיטית חוליקס' לטושי ונתו תחמיקת  
 כחשירו מס' 11/11/2011  
 11-11-2011

משרד תמנים  
 מינהל מחוז מרכז-ירושלם  
 11-11-2011  
 נתקבל  
 תיק מס' 11-11-2011