

כ"ב/מק/8004/6 - 12/8/03

2

משרד הפנים
מחוז מרכז
14-08-2003
נתקבל
תיק מס' 15546


מחוז מרכז
מרחב תכנון מקומי ראשון לציון
הוכרז מאתי מס' כ"ב/מק/8004/6
שינוי לתבנית מהאר רצ" 8004/6

תעדה מקומית ראשון-ציון
אישור תכנית מס' 17.07
תעודה המקומית המאשרת את התכנית
בשיעור מס' 45
חתימת המועצה המקומית
חתימת הרשוט

מחוז : מרכז
גפה : רחובות
עיר : ראשון לציון
גוש : 6093
חלקת מקור : 420
חתיבת : יחיד 12,000,5146, ראש"צ
שטח תוכנית : 298 מ"ר
בעל הקרקע : ממנד ענת ועד, רחוב הדיבונר 9, ראש"צ
וחתם : ממנד ענת ועד
המחבר : אנדרייב קטן אברהם חוב רינגלבלום ס, חילון

אסון אלג השטח המיועד

- מפת:
- גבול התבנית
 - קו בנין
 - אזור מגורים א'
 - אזור מגורים א' מיוחד
 - שטח מסחר
 - שטח בנין ציבור
 - דרך קיימת
 - דרך חדשה
 - דרך משולבת
 - קו הדרך
 - קו בטן
 - רוחב הדרך
 - מספר החלקה

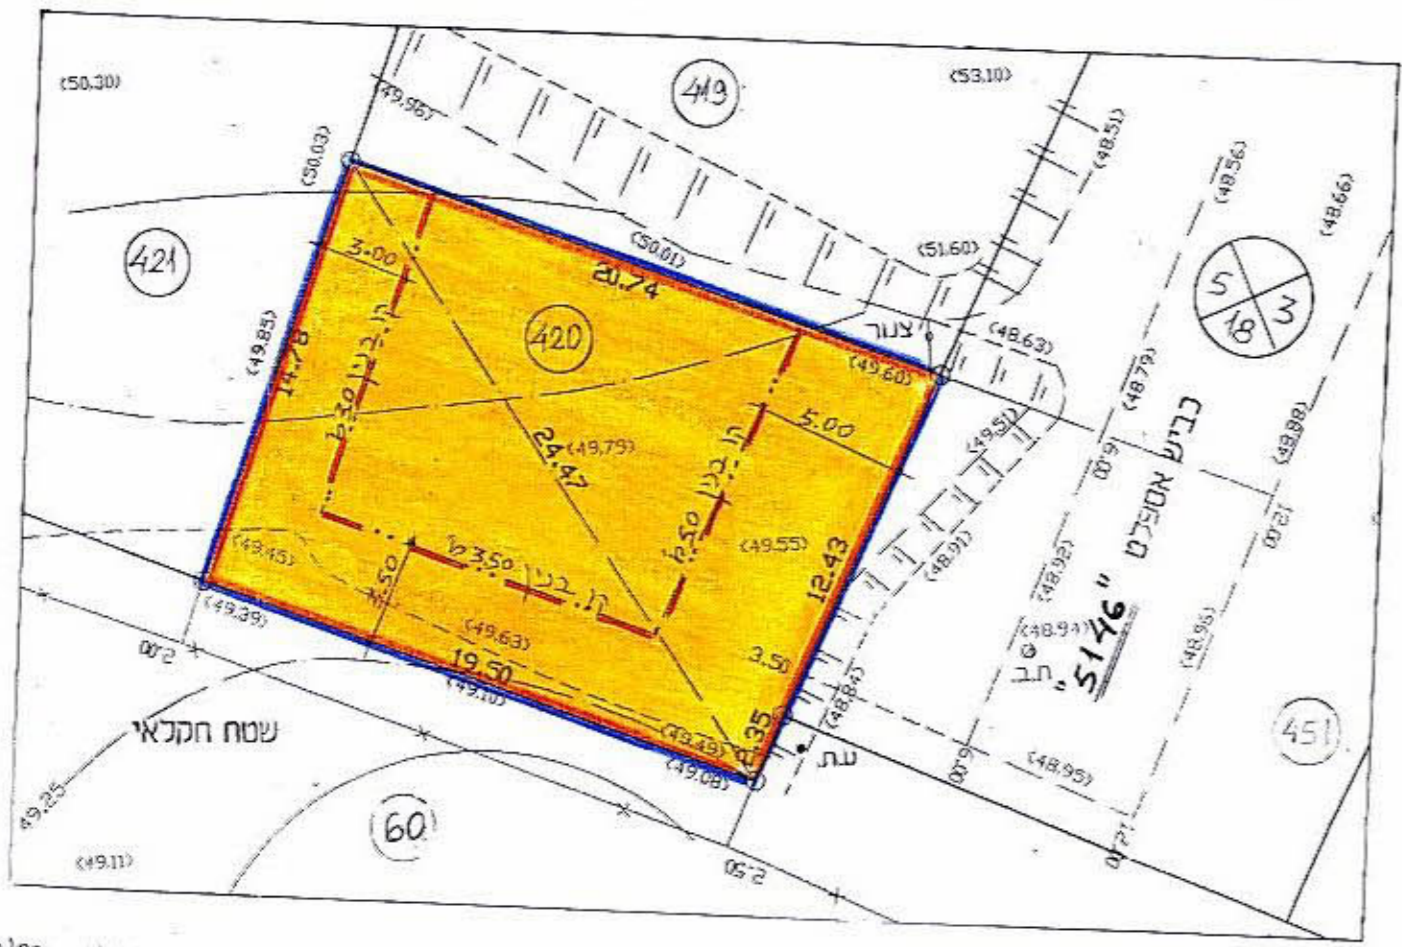


12/8/03
חתימת המודד :

תכנית מצב מוצע 1:250



12/8/03
חתימת המודד :

תכנית מצב קיים 1:250

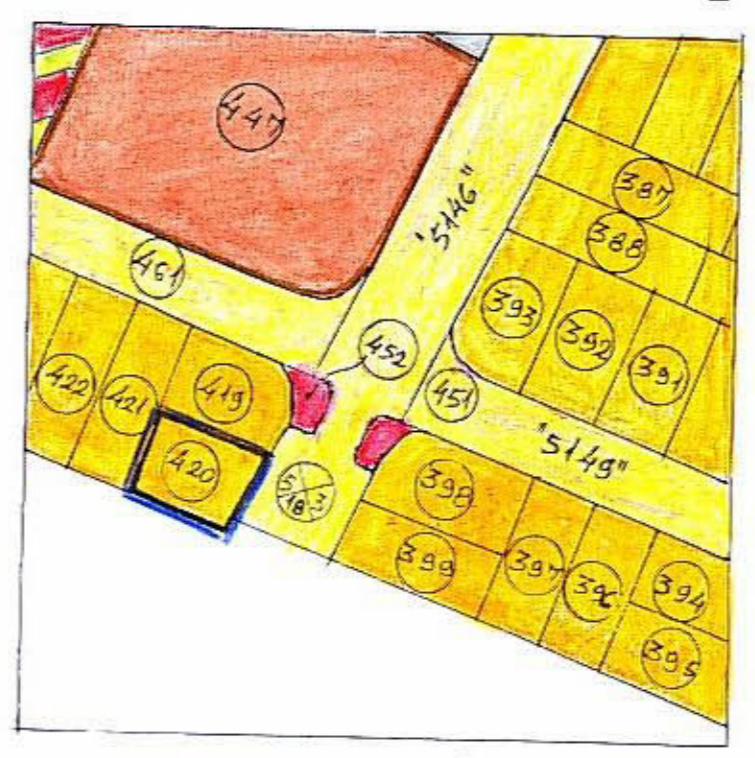

תנשים הסביבה 1:250

חתימת המודד : 12/8/03
מחוז מרכז - ראשון לציון

חתימת הרוחב ובעל הקרקע :

חתימת המחבר :
חתימת הרשוט
חתימת המועצה המקומית
חתימת המועצה המקומית
חתימת הרשוט
חתימת המועצה המקומית
15546