



משרד הפנים
מחוז מרכז
22-07-2003
נתקבל
תיק מס':

מספר הדור _____
שם בנין לדור _____
יושב דור _____

1 : 250 . n . 17




18.04.2002 מיום

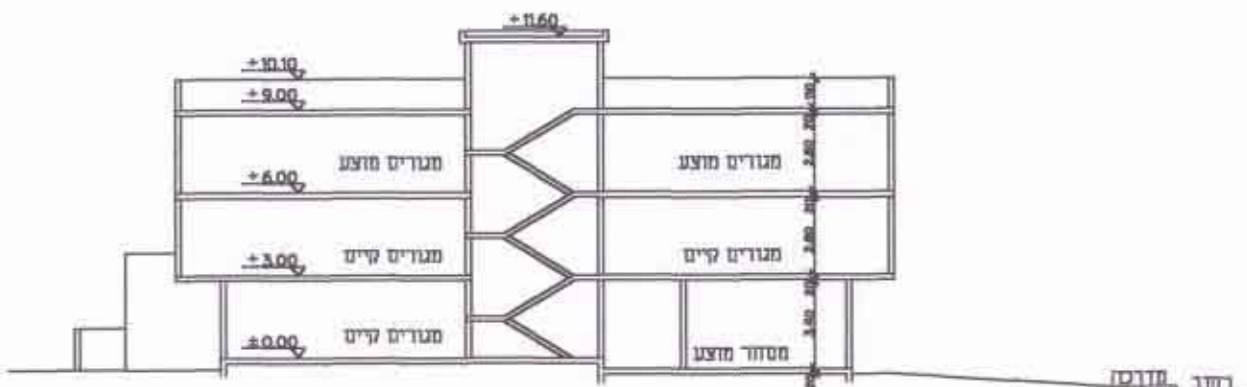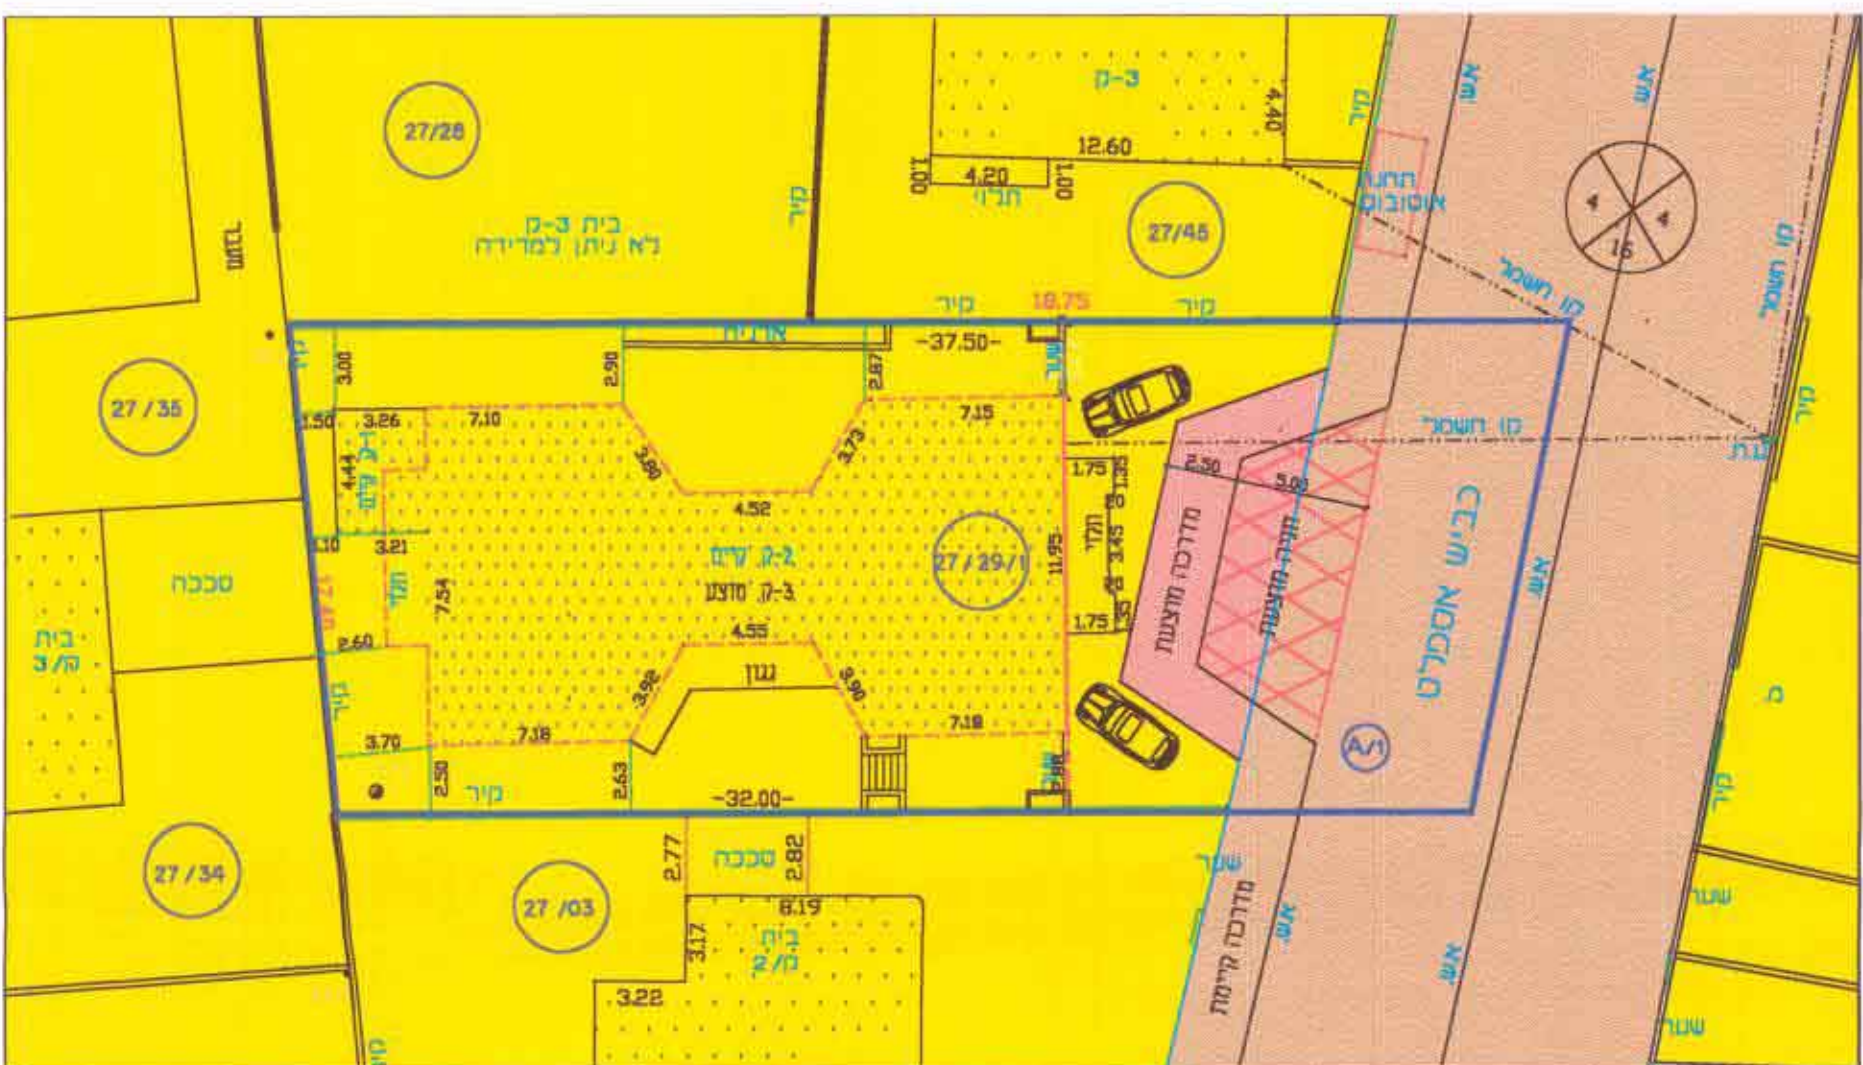

חתך א - א
1 : 250 , מ , ק

טבלת שטחים - קיים

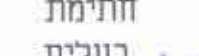מס' מדרש	יעוד	עמוד מ"ד	בעלים	מספר יח. דיוור	חתימת בעלים
27/ 29	מגורים ג'	608	עבדול כרים מנצור סעד מנצור	3	
A	ד"ר	142	עיריית טייבה		
סך הכל		750			

טבלת שטחים - מוצע

מס' מגרש	יעוד	שטח מ"ר	בעלים	מספר יח. דיר	חזיתות בעלים
27/29/1	מגורים ג' עם חזית מסחרית	553	עבדול כרים מנצור סעד מנצור	4	
A/1	דן + חניה + מדרבה	197	עיריית טייבה		
סך הכל		750			