

3
9/5/מד - 3/3/3

מרחב תכנון מיוחד מודיעין תכנית מפורטת מס' מד/9/5

שניו מס' 9 לתכנית מתאר מקומית
מס' גז/מד/במ/5 מכבים-רעות

קנימ: 1:500
גוש 5687
גוש 5685
גוש 5642
חלקה 54
חלקה 54
שטח התכנית: 1.152 ד.
תאריך: מאי 2005
* מהדורה מס' 1 נתקבל
חוק מס' 19

גוש וחלקה ברישום
חוק התכנון וההגנה המשכית - 1965
אישור תכנית מס' 9/5/מד
הערת התחזית לתכנון ולבניה החליטה
ביום 26.5.05 לאשר את התכנית.
משרד הפנים
19-06-2005
ד"ר רוביק הסודית

חתימות:

בעל הקרקע: מיטל מקרקעי ישראל
דרך פתח תקוה 88, תל-אביב

יום התכנית: עיריית מודיעין

מועצה מקומית מודיעין
לינהל תכנון ותנועה

עורך התכנית: מיטל תסנן והדסה עיריית מודיעין

מקרא:

- גבול תכנית
- גבול חלקה
- דרך
- חניה ציבורית
- שטח למבני ציבור
- מספר הדרך
- קו בניין
- רוחב הדרך

חרשים סביבה קנימי 15000


טבלת שטחים מצב קיים

יעוד	מס. מתחם	שטח בדונם	אחוזים משטח התכנית
שטח למבני ציבור <td>42צ</td> <td>1.152</td> <td>100%</td>	42צ	1.152	100%


טבלת שטחים מצב מוצע

יעוד	מס. מתחם	שטח בדונם	אחוזים משטח התכנית
דרך	E60	0.347	30.1%
חניה ציבורית	ח	0.805	69.9%
סה"כ		1.152	100%

חתימת מהנדס
ארימי גרינשטיין
מס' רישון 392
ל תוכנית
שמות

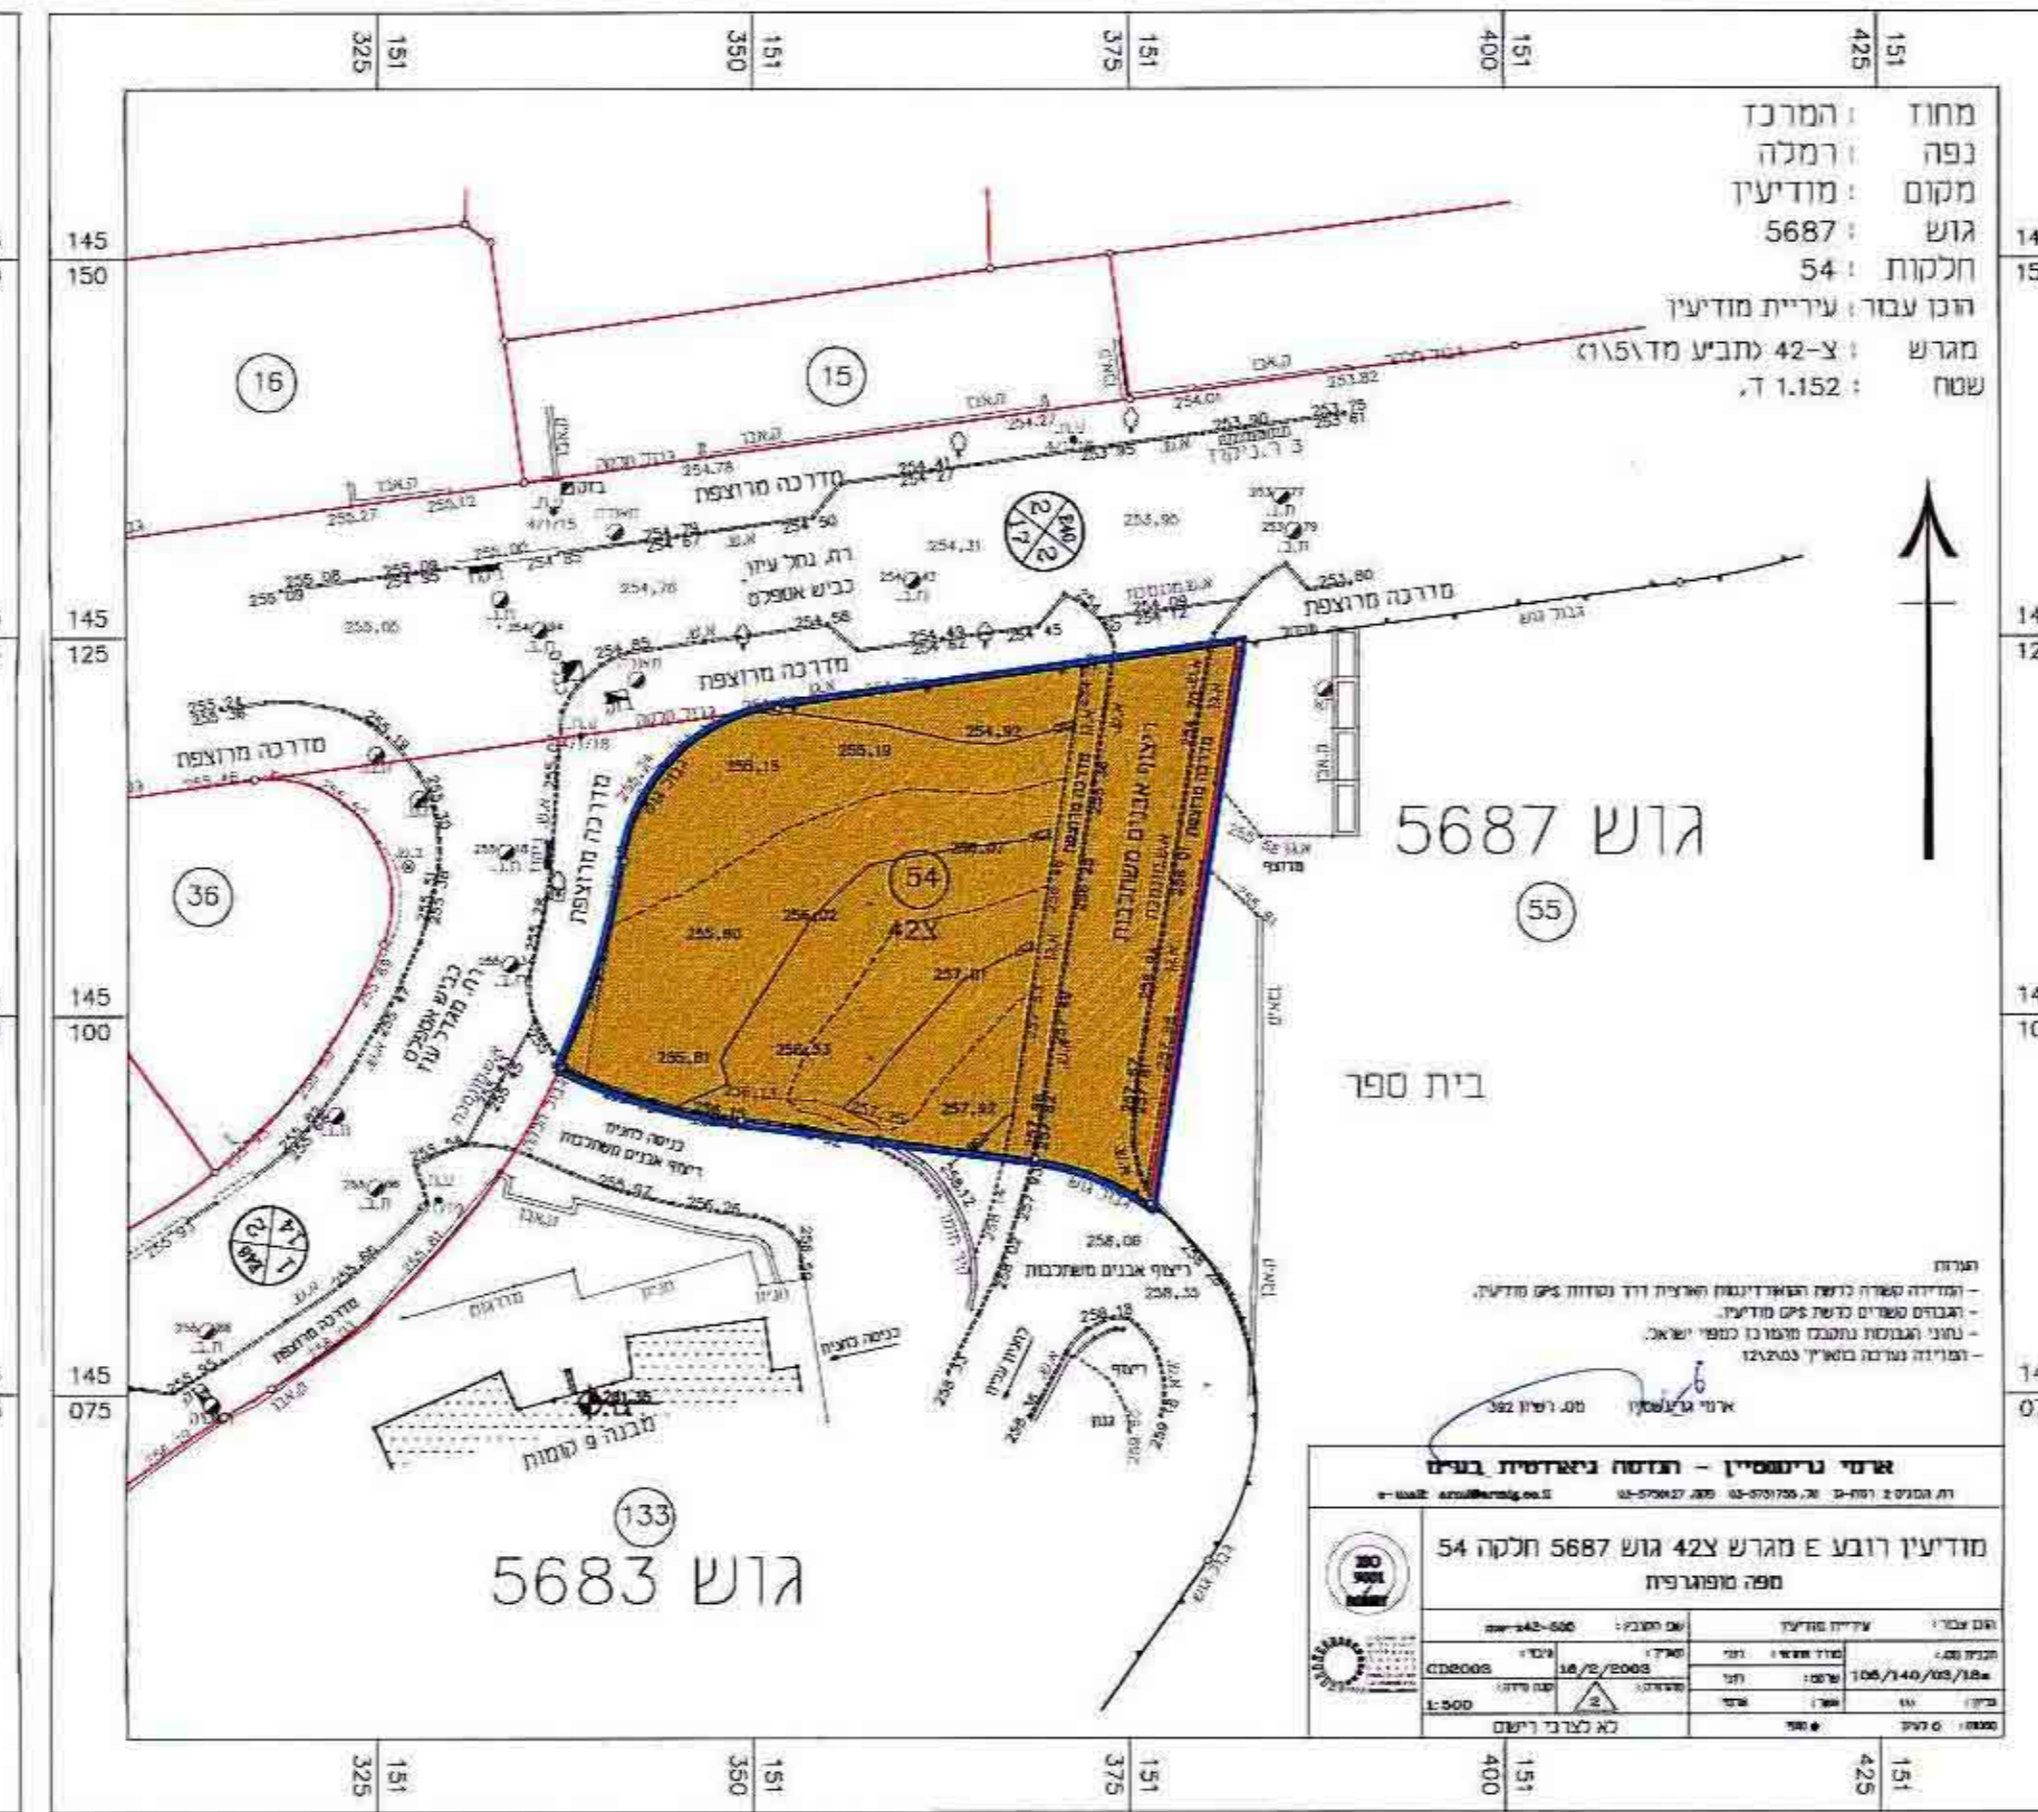

תכנית מצב קיים קו"מ 1500

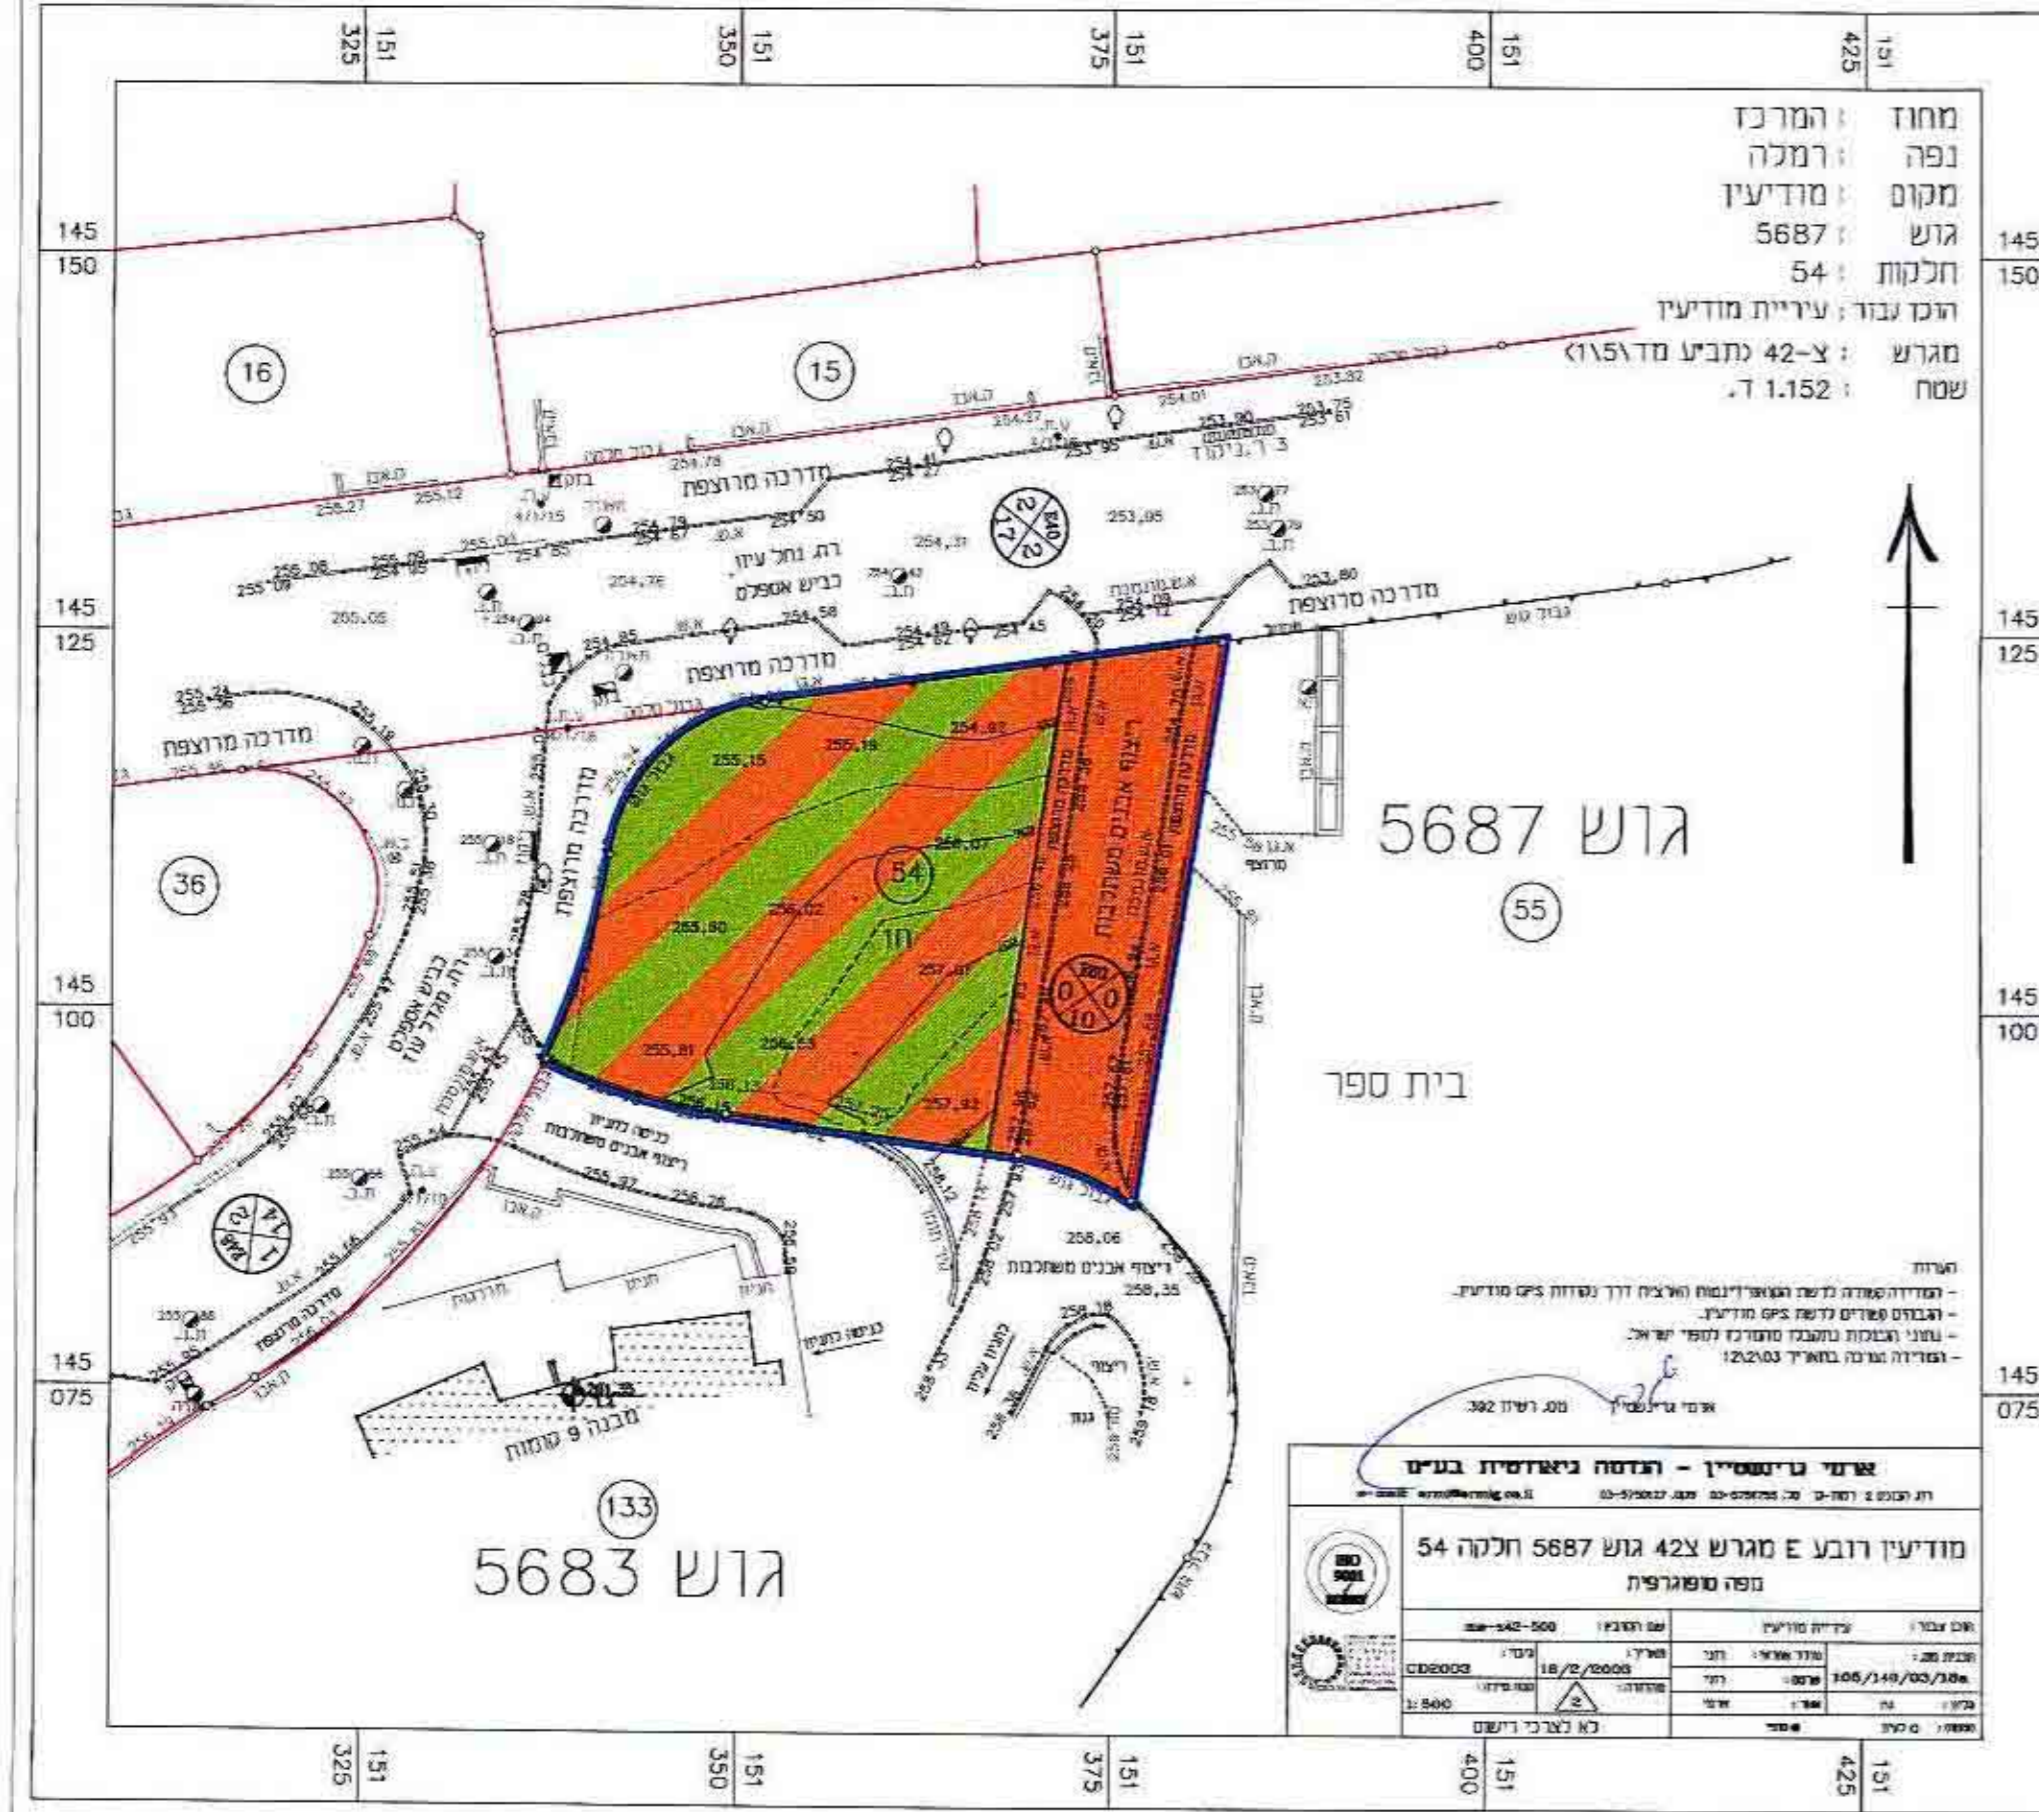

תכנית מצב מוצע קו"מ 1500