

מסמך ב'

נבדק וניתן להפקיד / לאשר

תחלטה הועדה המקומית / משנה מיום 23.7.03  
תאריך 25.8.03 מתכנת המחזור

# מחזור המרכז מרחב תכנון מקומי-המרכז תכנית שינוי מתאר מס. מח/2048 שינוי לתכנית מח/2106, מח/2005 1: מח/2005 א'


משרד הפנים  
14-11-2003  
נתקבל  
תיק מס' 111

מחזור : המחזור  
נפה : הרמלה  
מועצה : בית דגן

גושים וחלקות : גוש 6103 - חלקות: 75, 80, חיצ: 74, 76, 79, 81, 82  
גוש 6104 - בשלמות, לסעם חיצ: 3, 7, 8, 9, 14, 15  
גוש 6075 - חלקות: 86, 33, 34, 30, 31, 149, 25, 39, 36, 32, 78, 79, 80, 87, 35, 38, 211, 40, 37, 62, 61, חיצ: 76, 77, 45, 198, 44

היוזם : מ.מ. בית דגן וועדה מקומית המרכז  
עורך התכנית : אבי שפיר - אדריכל ומתכנן ערים בע"מ  
רח' הכבאים 4 רמת-גן 52255 טל. 03-6777152

קנה מדה : 1 : 10000  
תאריך : אוגוסט 2001  
נובמבר 2001  
מאי 2002

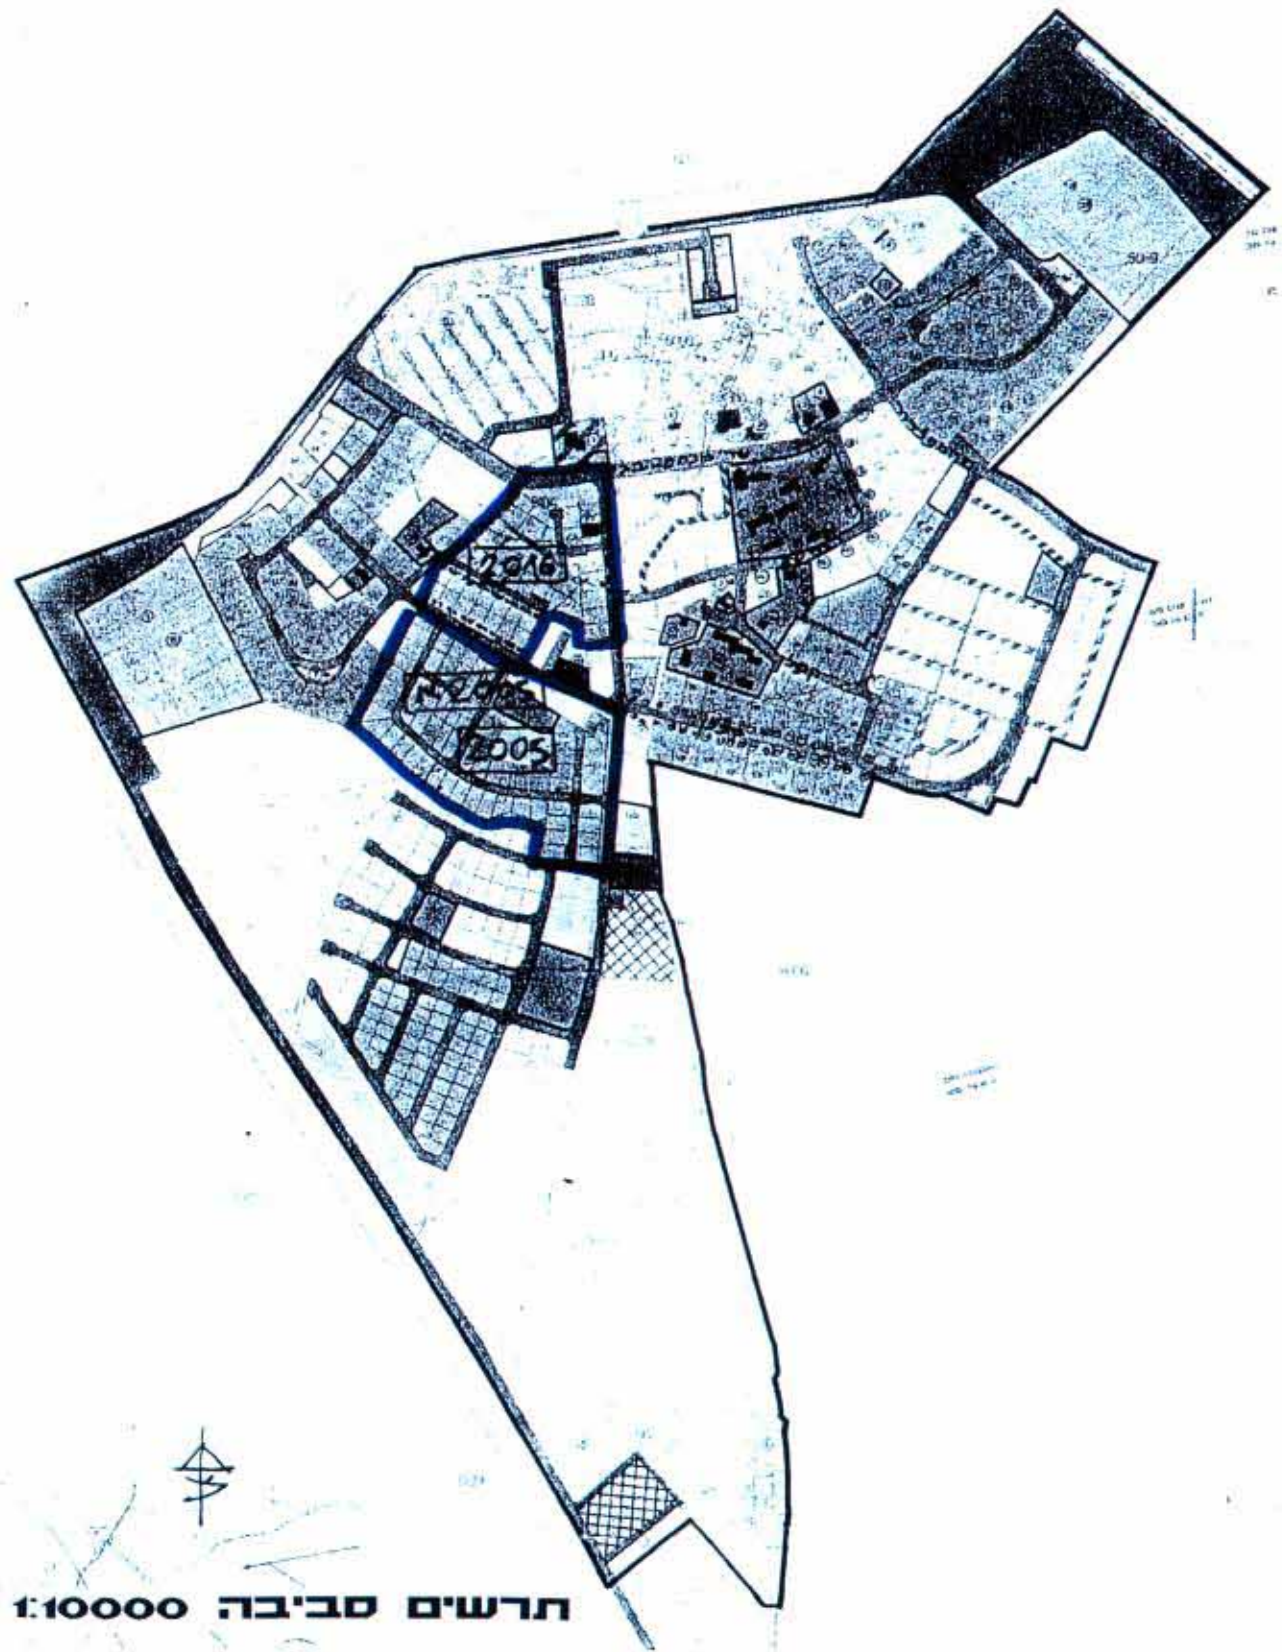

משרד הפנים מחזור המרכז  
חוק התכנון והבניה תשכ"ה - 1965  
אישור תכנית מס. מח/2048  
התכנית מאושרת מכח  
סעיף 108 ג) לחוק  
מתאריך 23.7.03  
יו"ר הועדה המחוזית

חוק התכנון והבניה תשכ"ה - 1965  
הועדה המקומית לבניה ולתכנון עיר  
המרכז  
הכנית מס': מח/2048 הומלצה  
להפקדה בישיבה מס' 2000025  
מיום 12.09.01  
ישב ראש הועדה  
מח'ס תועלת

גבול התכנית  
המועצה המקומית  
בית דגן  
החלטה  
מח/2048-1  
א. שפיר  
אדריכל ומתכנן ערים בע"מ