

משרד הפנים מחוז המרכז
 חוק התכנון והבניה תשכ"ח - 1965
 אישור תכנית מס. 3082/303
 תכנית מאושרת מכח
 סעיף 108 ג' לחוק
 מתאריך 19.7.03
 תיק מס' 19-08-2003
 נתקבל
 תיק מס' 19-08-2003

מרחב תכנון מקומי אל-טייבה
תכנית שינוי מתאר טב / 3082
תקון לתכנית טב / 2504


תכנית מס' 1610/1
 תאריך 19/9/01
 חומלה להפקדה בישיבה מס' 1610/1
 מיום 19/9/01

המרכז
 השרון
 טייבה
 19 / 8072 חלק
 8 / 8049 חלק
 19 / 7 (19 / 10) לפי טב 2504
 0.740 די'
 1:2500, 1:250
 זיגד בלעום
 טייבה 40400 ת.ד. 842
 סאלב נסיראת
 אדריכל ובונה ערים
 ט.ר. 84669
 טייבה 40400 ת.ד. 4338
 מלקס : 09-7992211


מחוז
 נפה
 עיר
 גוש / חלקה
 מגרש
 שטח התכנית
 קנימ
 יוזם התכנית
 מחבר התכנית

מקרא :
 גבול תוכנית
 גבול תוכנית מאושרת
 מגורים ג'
 מגורים ג' עם
 חזית מסחרית
 דרך קיימת
 מדרכה מוצעת
 קונסור בניה מוצע
 בית קיים
 שטח ציבורי פתוח
 שטח בנייני ציבור

מספר הדרך
 מ' בני כדור
 רוחב דרך

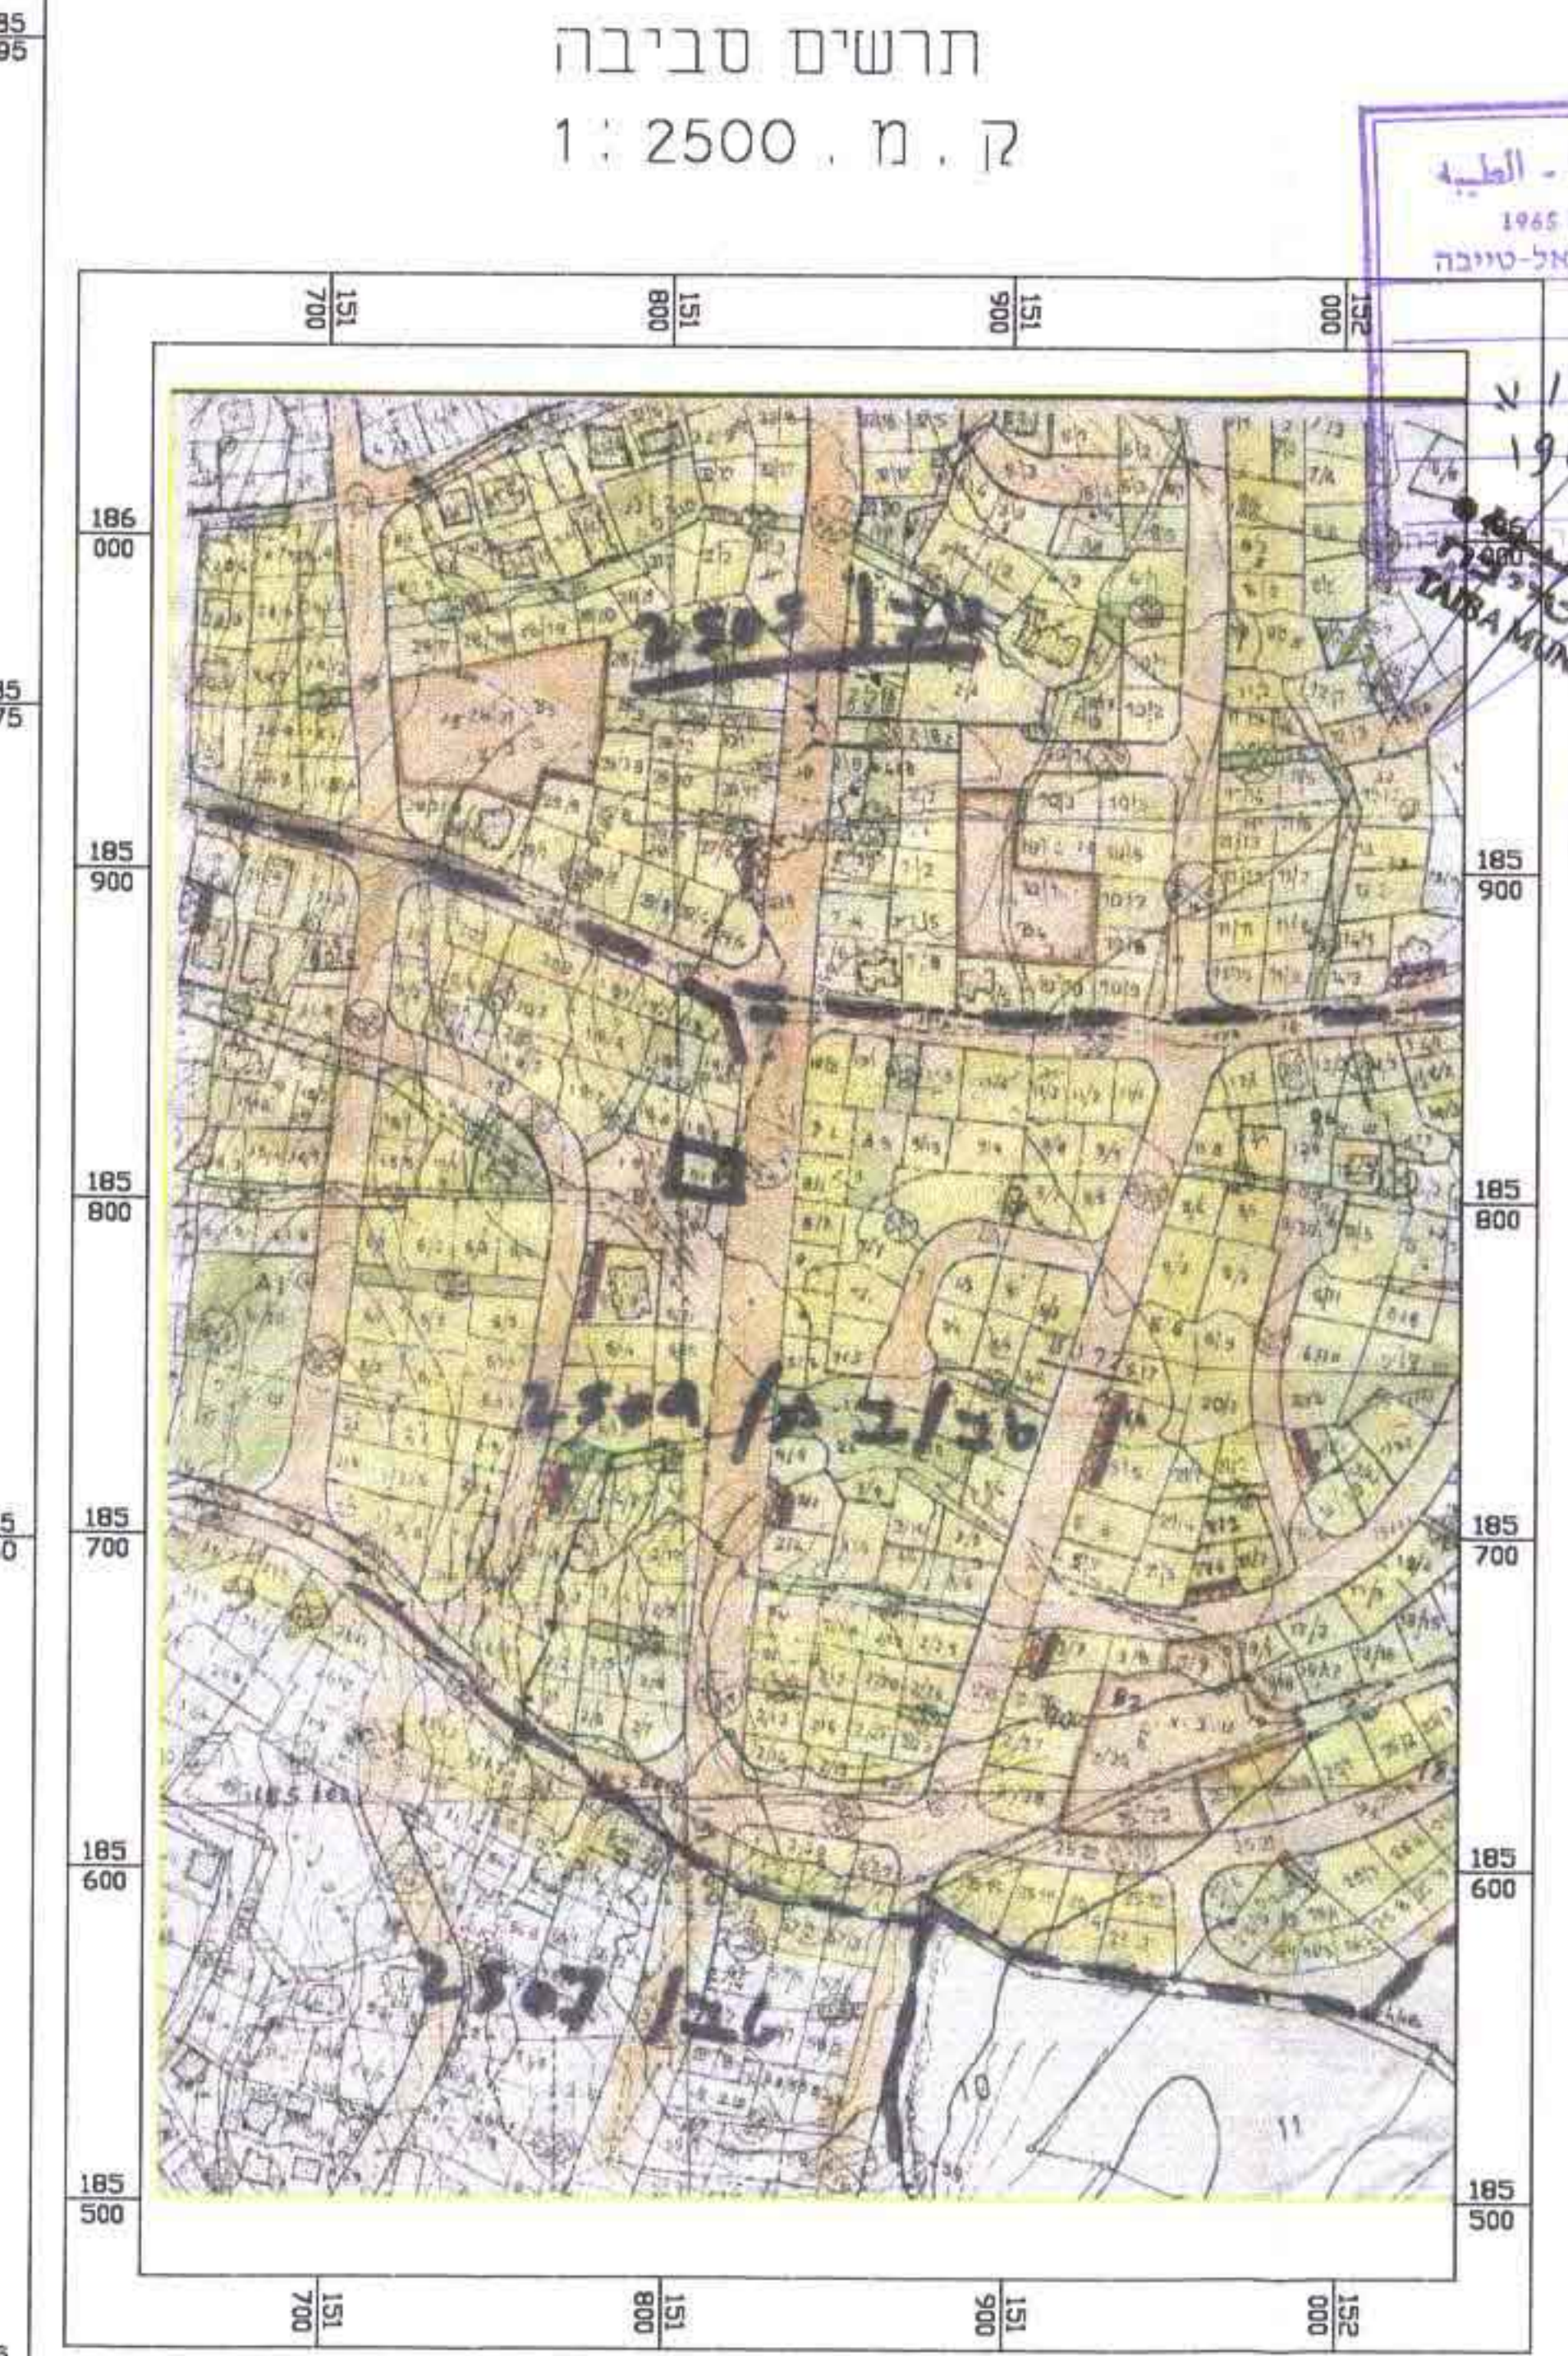


תרשים מצב קיים
 ק. מ. 1:250

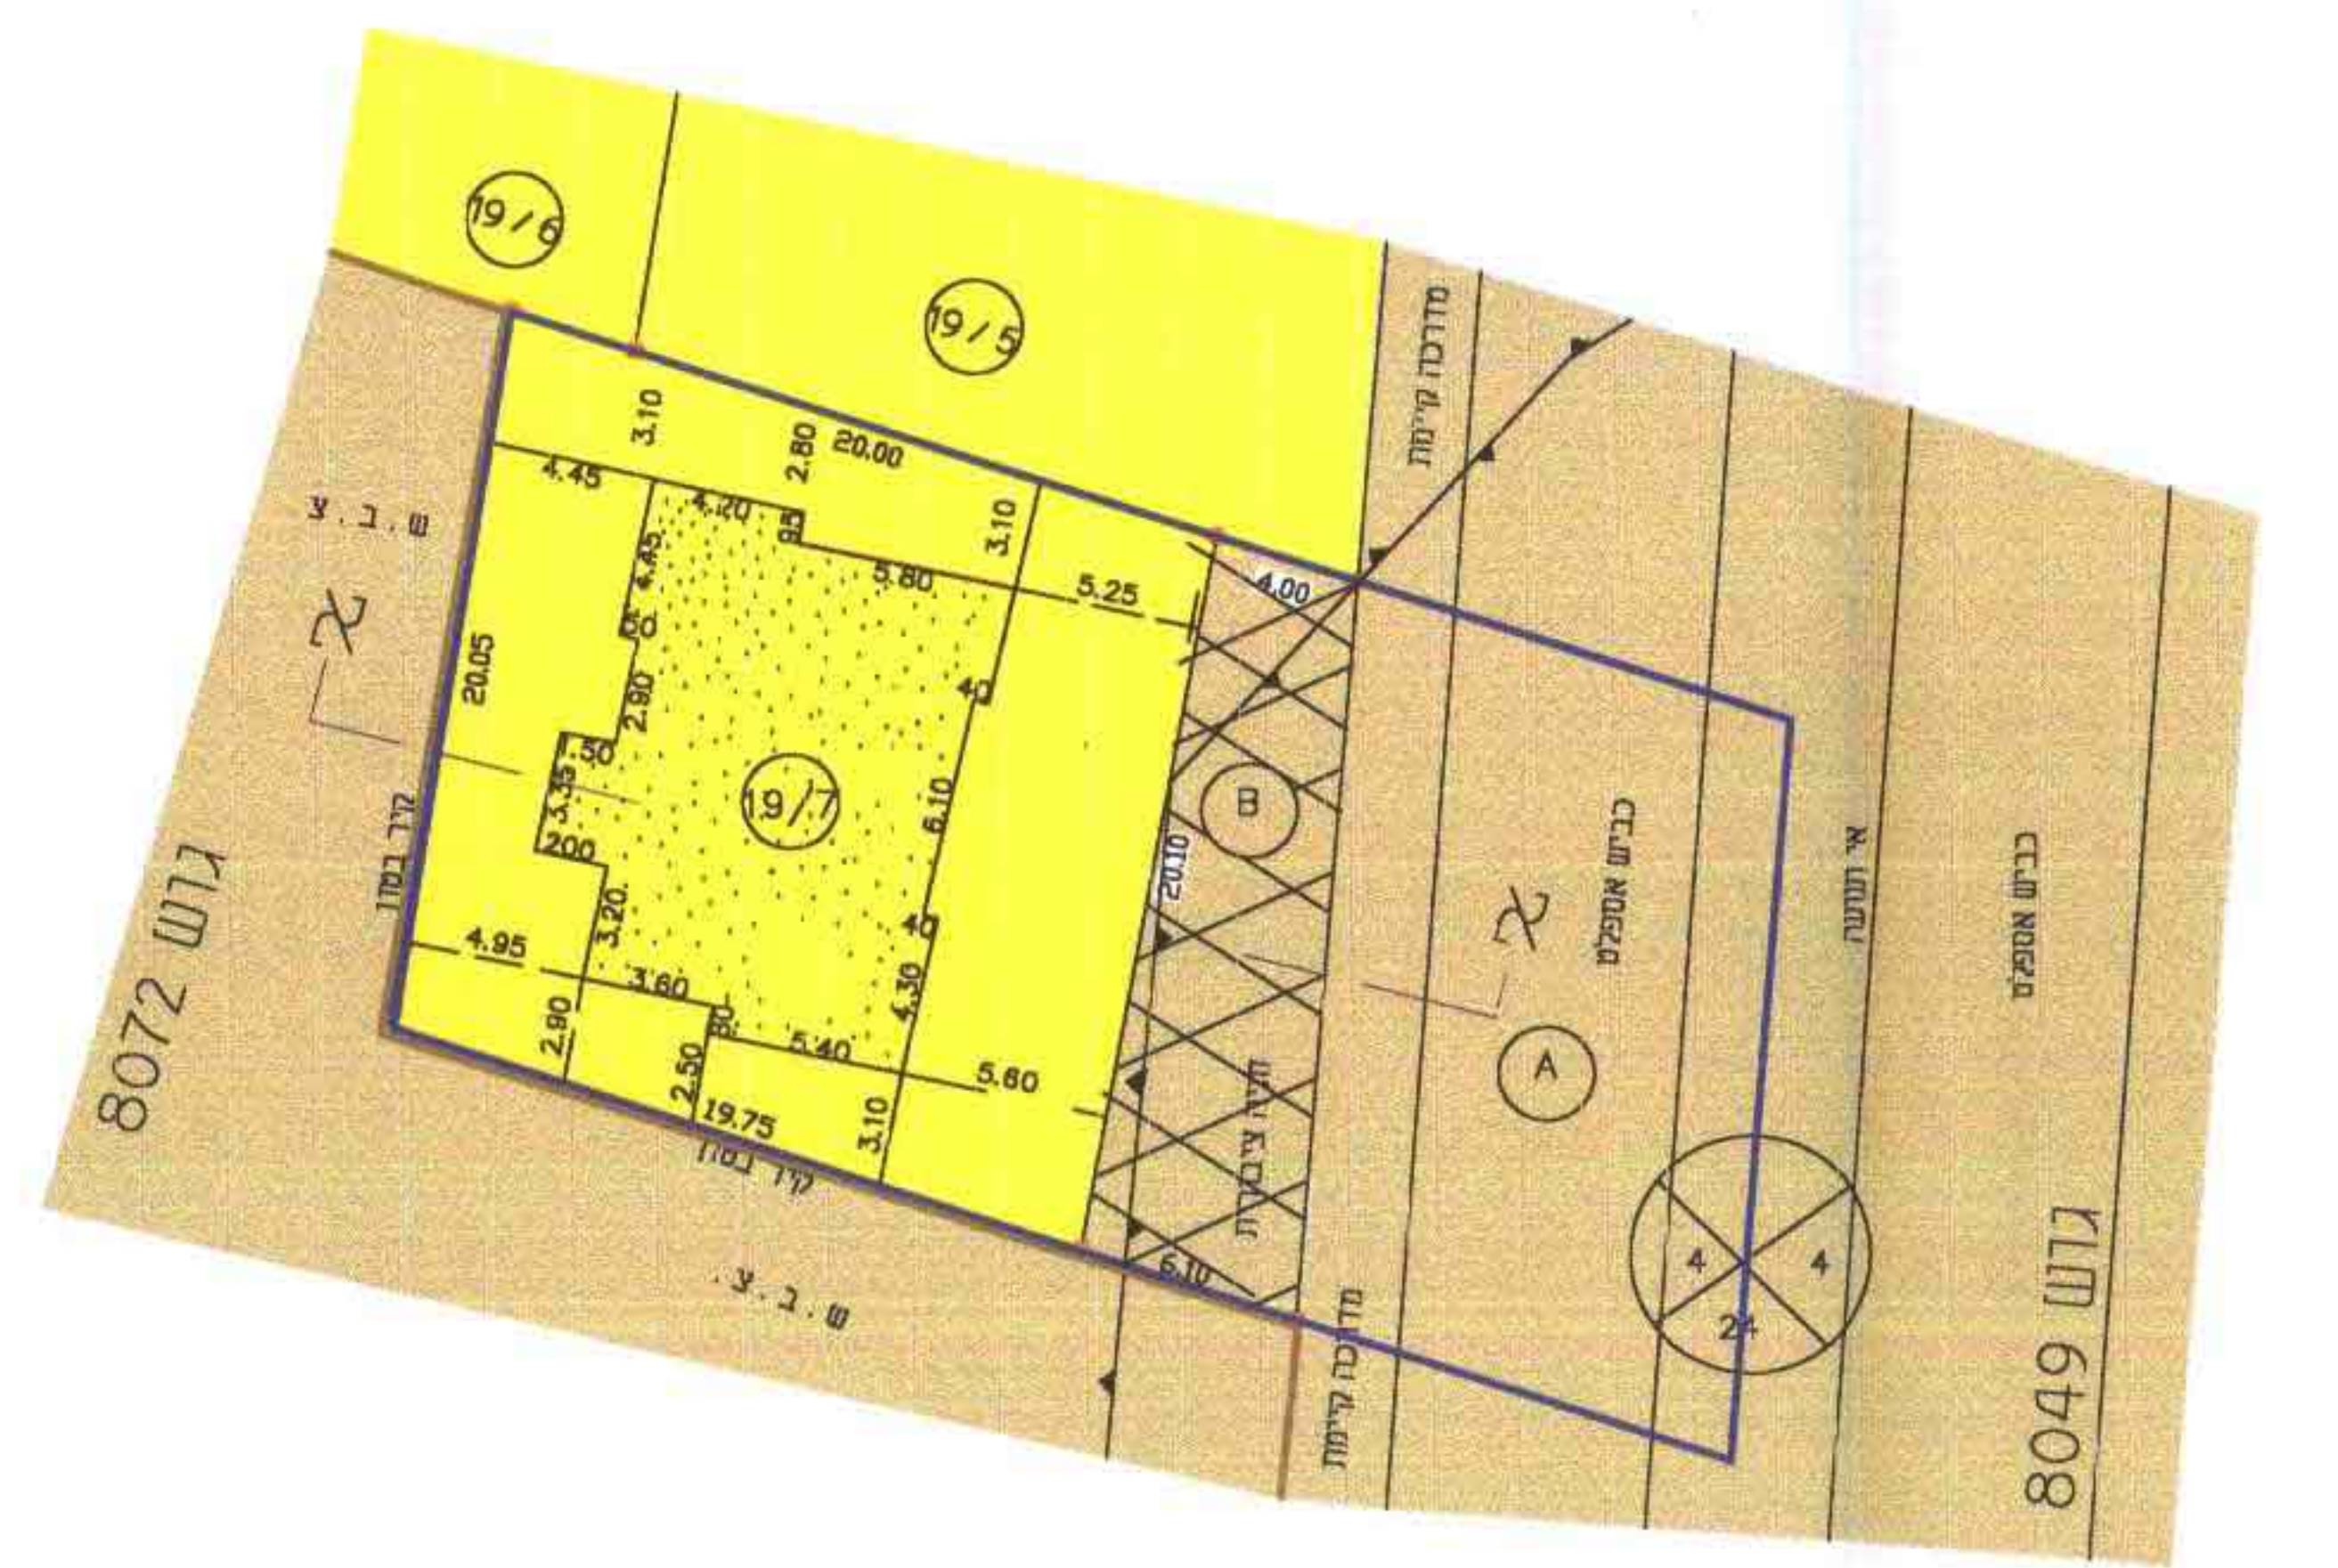


הנני לאשר בזאת שהתוכנית נערכה ע"ס מדידת
 מודד מוסמך ג'ראד חג יזיא מיום 03.09.2001
 חתימה וחותמת
 חתום: 15/3/03
 חתום: 15/3/03
 חתום: 15/3/03

מטר 5 4 3 2 1 0 5 01 51 02 52

תרשים מצב מוצע
 ק. מ. 1:250

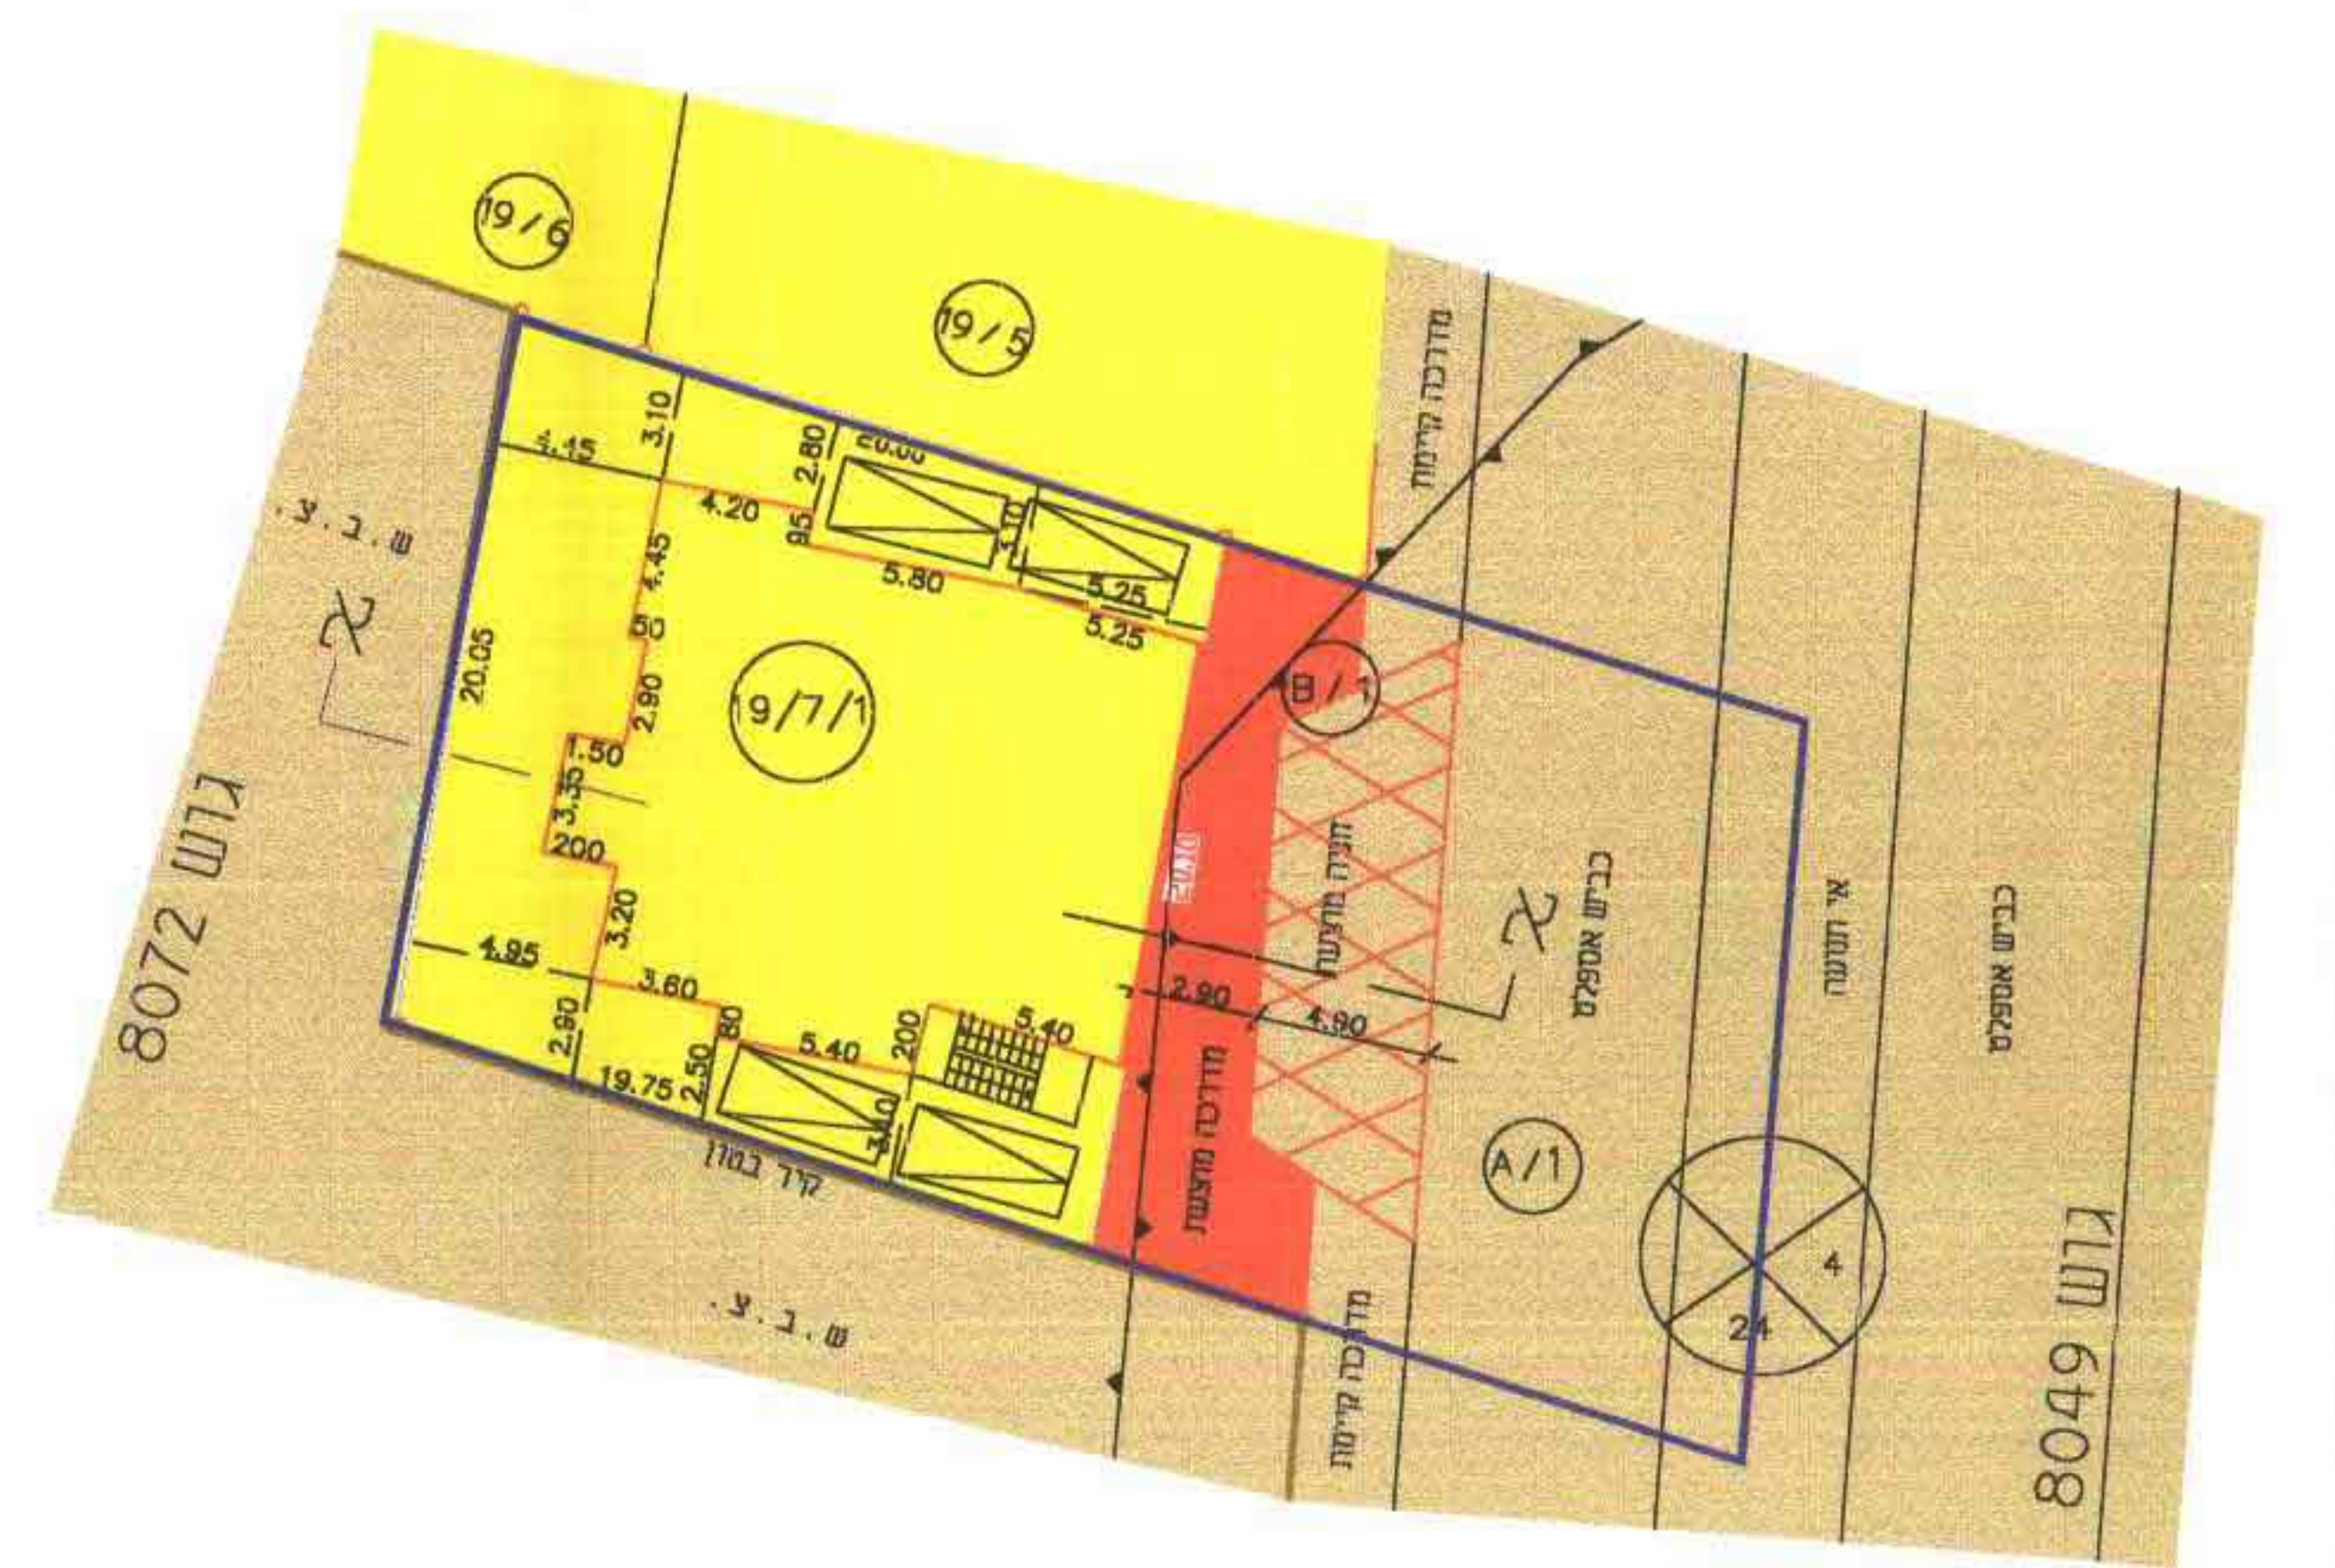

מטר 5 4 3 2 1 0 5 01 51 02 52

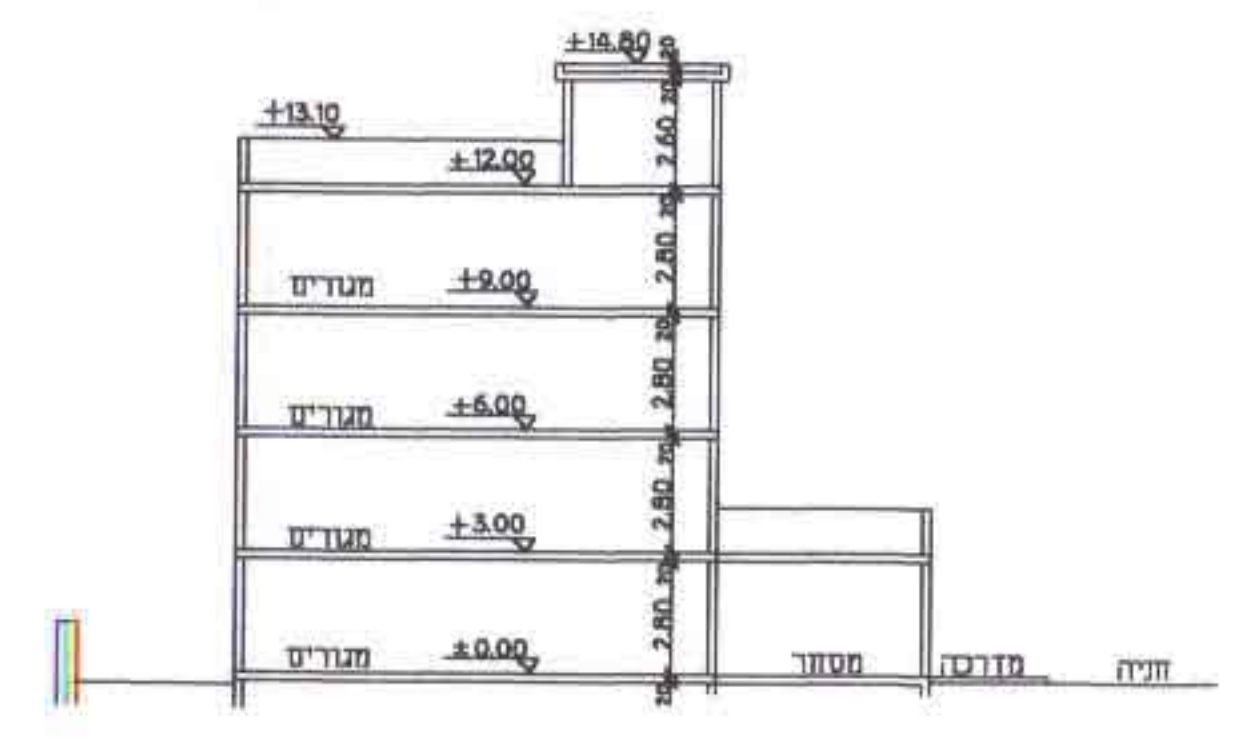

חתך א - א
 ק. מ. 1:250

טבלת שטחים - מצב מאושר

אזור	יעוד	שטח מ"ר	בעלים	מספר יח. דיור	חתימת בעלים
19/7	מגורים ג	400	זיגד בלעום	3	865
A	דרך	237	עיריית טייבה		
B	חניה ציבורית	103	עיריית טייבה		
סך הכל		740			

טבלת שטחים - מצב מוצע

אזור	יעוד	שטח מ"ר	בעלים	מספר יח. דיור	חתימת בעלים
19/7/1	מגורים ג	400	זיגד בלעום	4	865
A/1	דרך	201	עיריית טייבה		
B/1	חניה מדרכה	139	עיריית טייבה		
סך הכל		740			