

מ/מק/35/3-4 - 3/מ/מ/35/3


משרד הפנים
מחוז מרכז
3-83-2004
נתקבל
תיק מס'

מחוז המרכז מרחב תכנון מקומי כפר-סבא


תכנית מפורטת מס' כס/מק/35/3
שינוי לתכנית מפורטת מס' כס/מק/35/3
נפה : פתח תקוה
עיר : כפר סבא

רח' ויצמן מס' 139, 141, 143, 145, 147, 149
גוש 6438
חלקות : 63, 61, 72, 73, 81, 80

שטח התכנית : 5.537 דונם
יוזם התכנית : הועדה המקומית לתכנון ובניה כפר-סבא
בעל הקרקע : שונים
יוזם התכנית : הועדה המקומית לתכנון ובניה כפר-סבא
קנה מידה 1:250

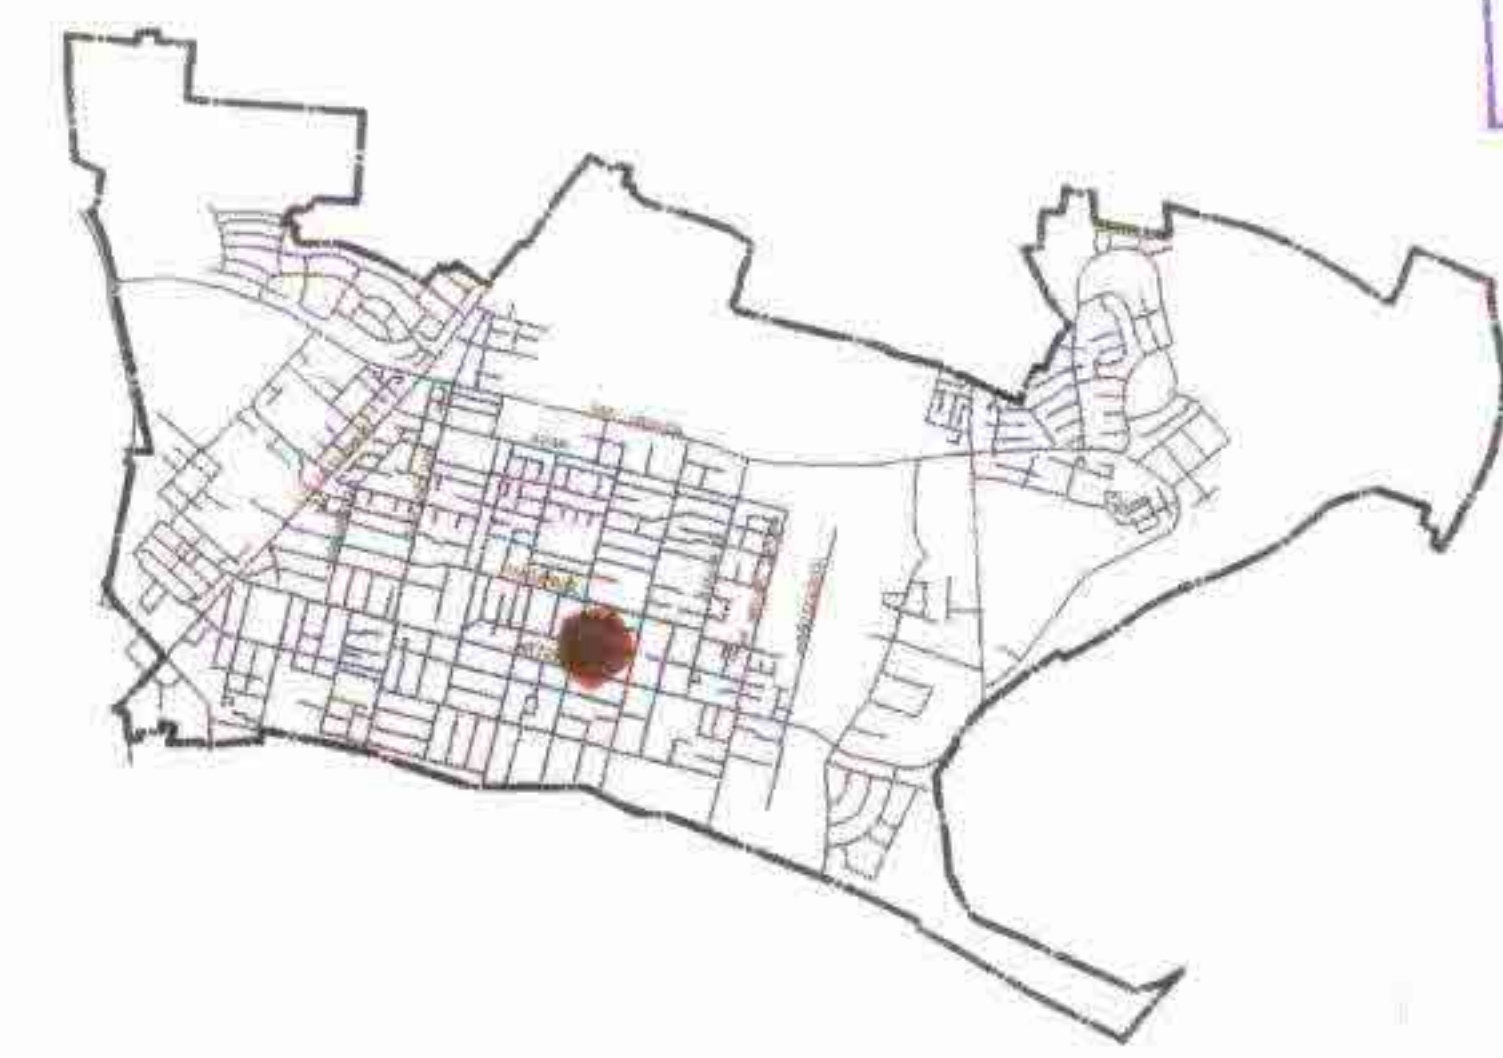

תרשים התמצאות כללי

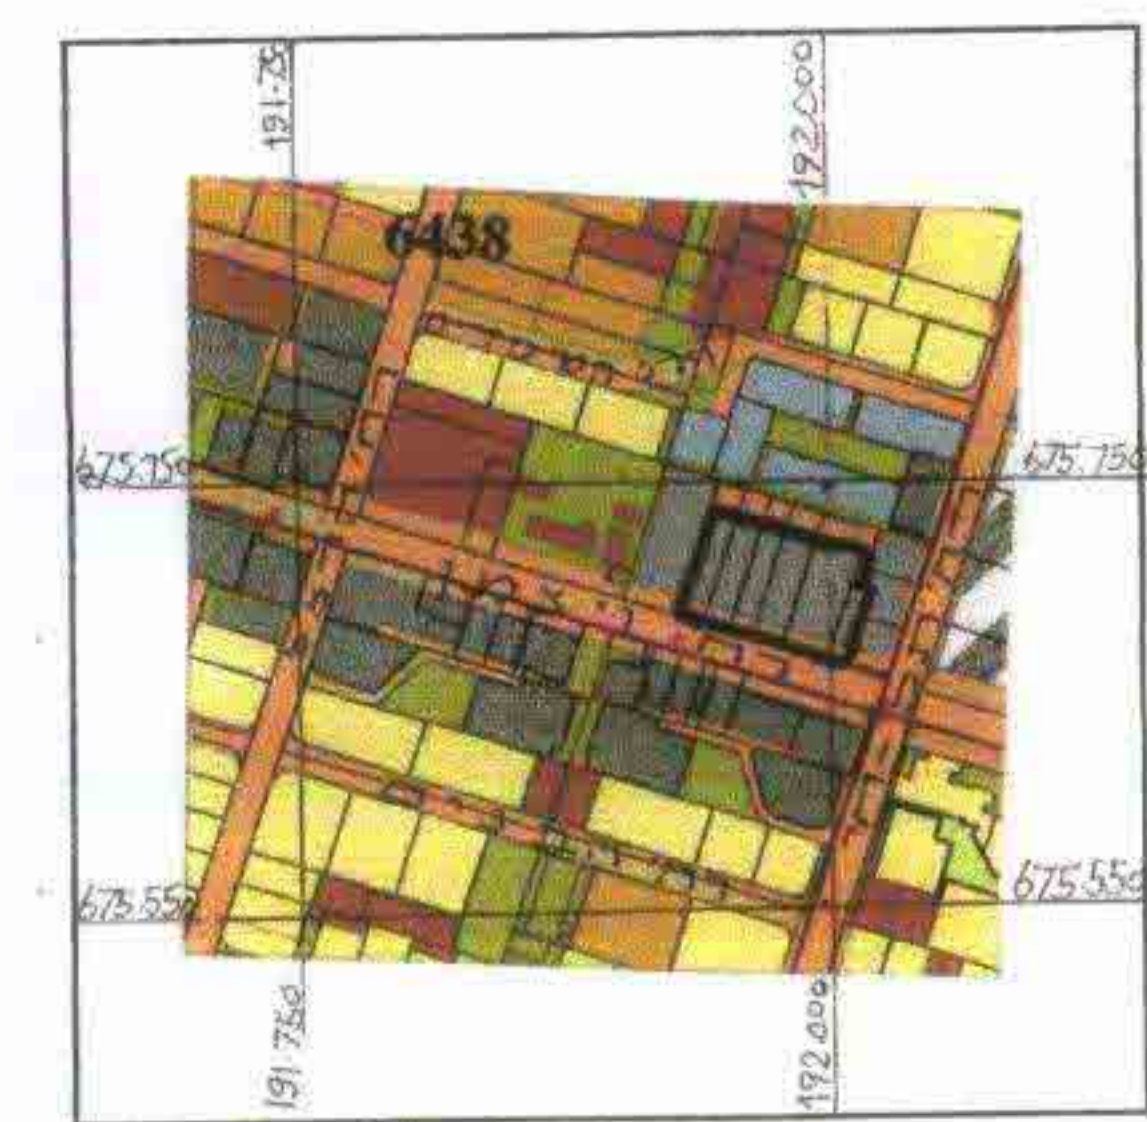

תרשים סביבה ק.מ. 1:5000

- מקרא**
- גבול תכנית מאושרת
 - גבול התכנית
 - דרך קיימת
 - דרך חדשה הרחבת דרך
 - מס' הדרך
 - קו בנין
 - רוחב הדרך
 - אזור מגורים ב
 - אזור מסחר ומגורים
 - אזור מגורים ג
 - שטח ציבורי פתוח
 - שטח לבנין ציבורי
 - אתר לאומי היסטורי
 - חזית מסחרית
 - חניה
 - מבנים להריסה
 - מס' חלקה רשום



תכנית מצב קיים ק.מ. 1:1250



תכנית מצב מוצע ק.מ. 1:1250

תכנית בוצעה על רקע מדידה עדכנית
יוסף הלר
מודד מוסמך מ.ר. 430

ועדה מקומית כפר-סבא
אישור תכנית מס' כס/מק/35/3
הועדה המקומית החליטה לאשר את התכנית
בשינוי מס' 03/מ/מ/35/3
תאריך 3/11/04
חתימה