




מצב מוצע ק.ת. 1:250

טבלת השוואה					
מצב קיים			מצב מוצע		
סל	דו"ר	שטח	סל	דו"ר	שטח
321	אזור ציבורי	503	321	אזור מסחרי	146
321	סל	503	357	שטח דו"ר	357

א"י דוידובסקי - מודד מוסמך מ.ר. 547
 רח' דפנה 8, רח' משה' 45284, גל' 09-7670772



מצב קיים ק.ת. 1:250

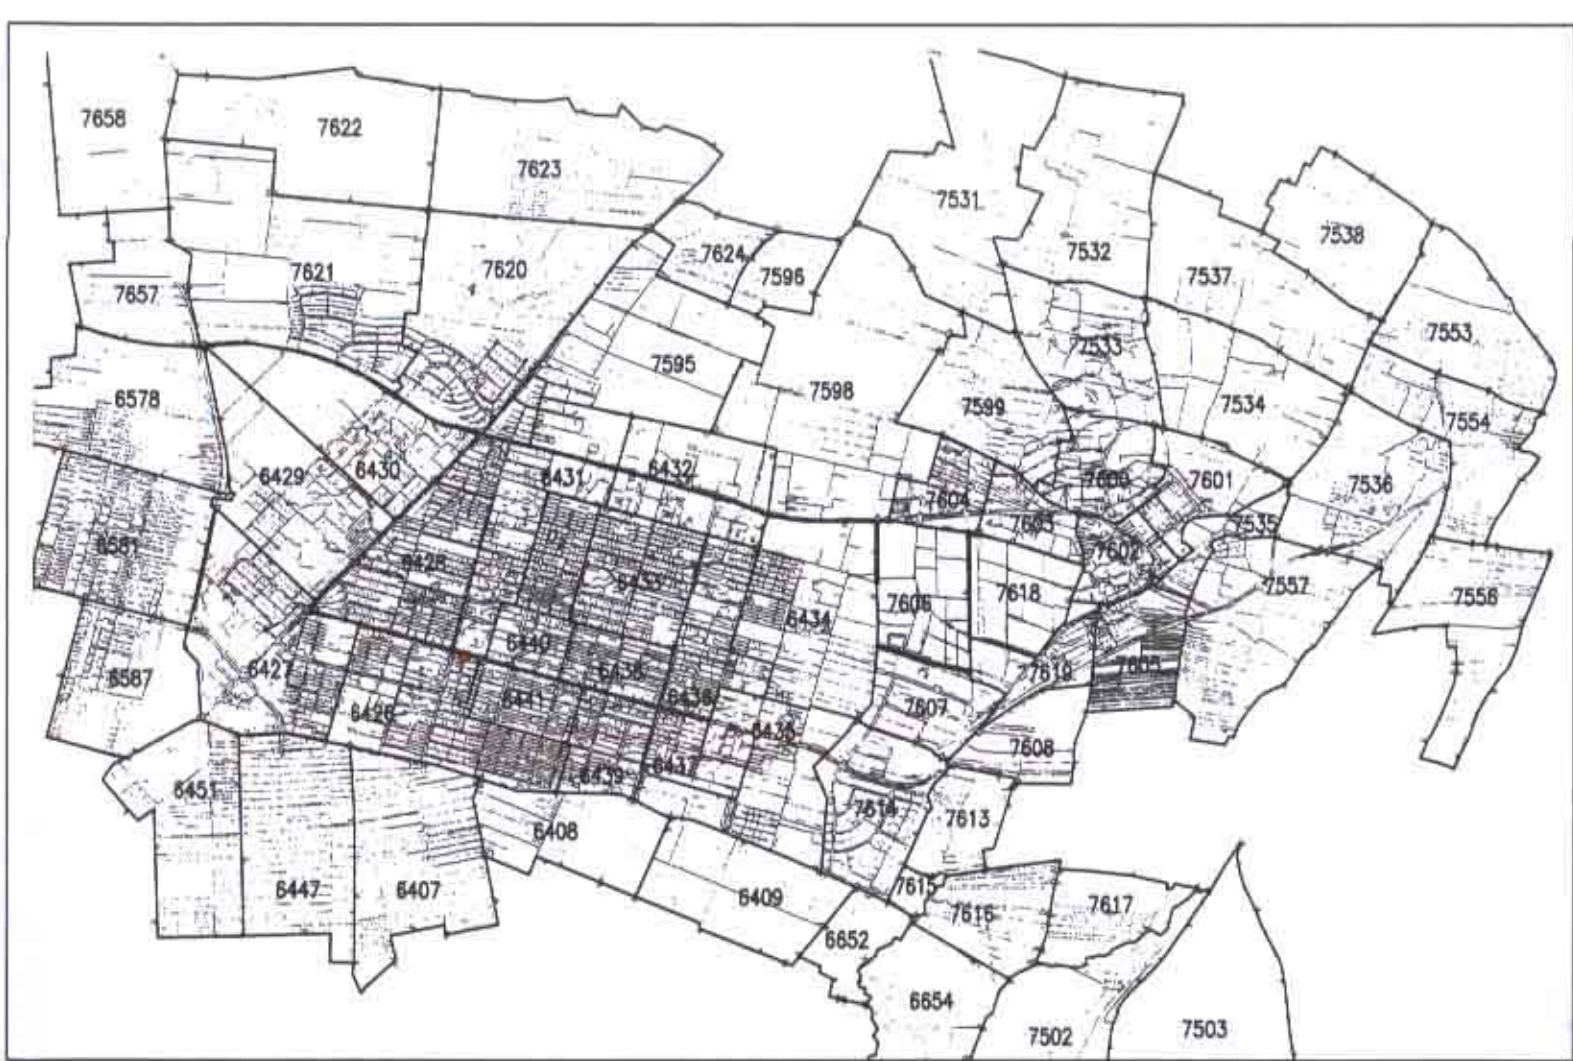

תכנית התמצאת



תרישים לבינה 1:2500

מחוז המרכז
 מרחב תכנון מקומי כפר-טבא
 תכנית מיתאר מס' כס/467
 שינוי לתכנית מיתאר כס/1 ו/על תיקוניה

תכנית בשמורת ועדה מחוזית

המחוז: המרכז
 הנפה: פתח-תקוה
 גוש: 6426
 חלקה: 321
 המקום: כפר-טבא-רחוב יצמן
 שטח התכנית: 0,503 דונם
 בעל המקרקע: י.א. ברעז חברה לבנין (1988) בע"מ
 יום התכנית: י.א. ברעז חברה לבנין (1988) בע"מ
 מרצפות כפר טבא בע"מ
 מ"ש התכנית: י.א. ברעז חברה לבנין (1988) בע"מ
 מרצפות כפר טבא בע"מ
 עורך התכנית: מארציו דומיניק אדריכל-רח' סוקולוב 1 הרצליה
 טל' 09-9505658
 קנה מידה: 1:250 - 1:2500

משרד הפנים מחוז המרכז
 חוק התכנון והבניה תשכ"ח-1965
 אישור תכנית מס' 167
 התכנית מאושרת מ"ח
 סעיף 108(ג) לחוק
 יו"ר הוועדה המחוזית

- מקרא:
- גבול התחית
 - אזור מגורים י
 - אזור מגורים ב
 - אזור מגורים - מסור-עמק
 - אזור מסור
 - שטח לבנין ציבור
 - שטח ציבור פתוח
 - דוד קישת
 - סל וחלקה קישת
 - סל דוד
 - קו גבול