

שרחב תכנון מהוזי - מהוז השרכז
שרחב תכנון מקומי - פתח תקוה

תכנית שינוי מתאר מס' פת/מק/1261/41
 שינוי לתכנית מתאר פת/2000, פת/1212/23/ב'

- | | |
|---------------|-------------------------------|
| עיר : | פתח תקוה |
| גוש : | 6388 |
| חלקה : | 97 |
| רחובות : | שקדי קלישר |
| שטח התכנית : | 644 מר |
| בעל הקרקע : | שרון סימה ירשי שרעבי יעקב ז"ל |
| יוזם התכנית : | עו"ד צברי שמואל, רח' ההגנה 16 |
| | פתח תקוה טל. 03-9318624 |
| עורך התכנית : | אמיר קול, אדריכל, בן-גוריון 7 |
| | חולון טל. 03-5524860 |


סקרא:

גבול התכנית
אזור מגורים ב
קו בניין


יוזם התכנית

עורך התכנית

אמיר קול, אדריכל
 מ"ד 89722
 בן-גוריון 7, חולון 58717
 03-5524860

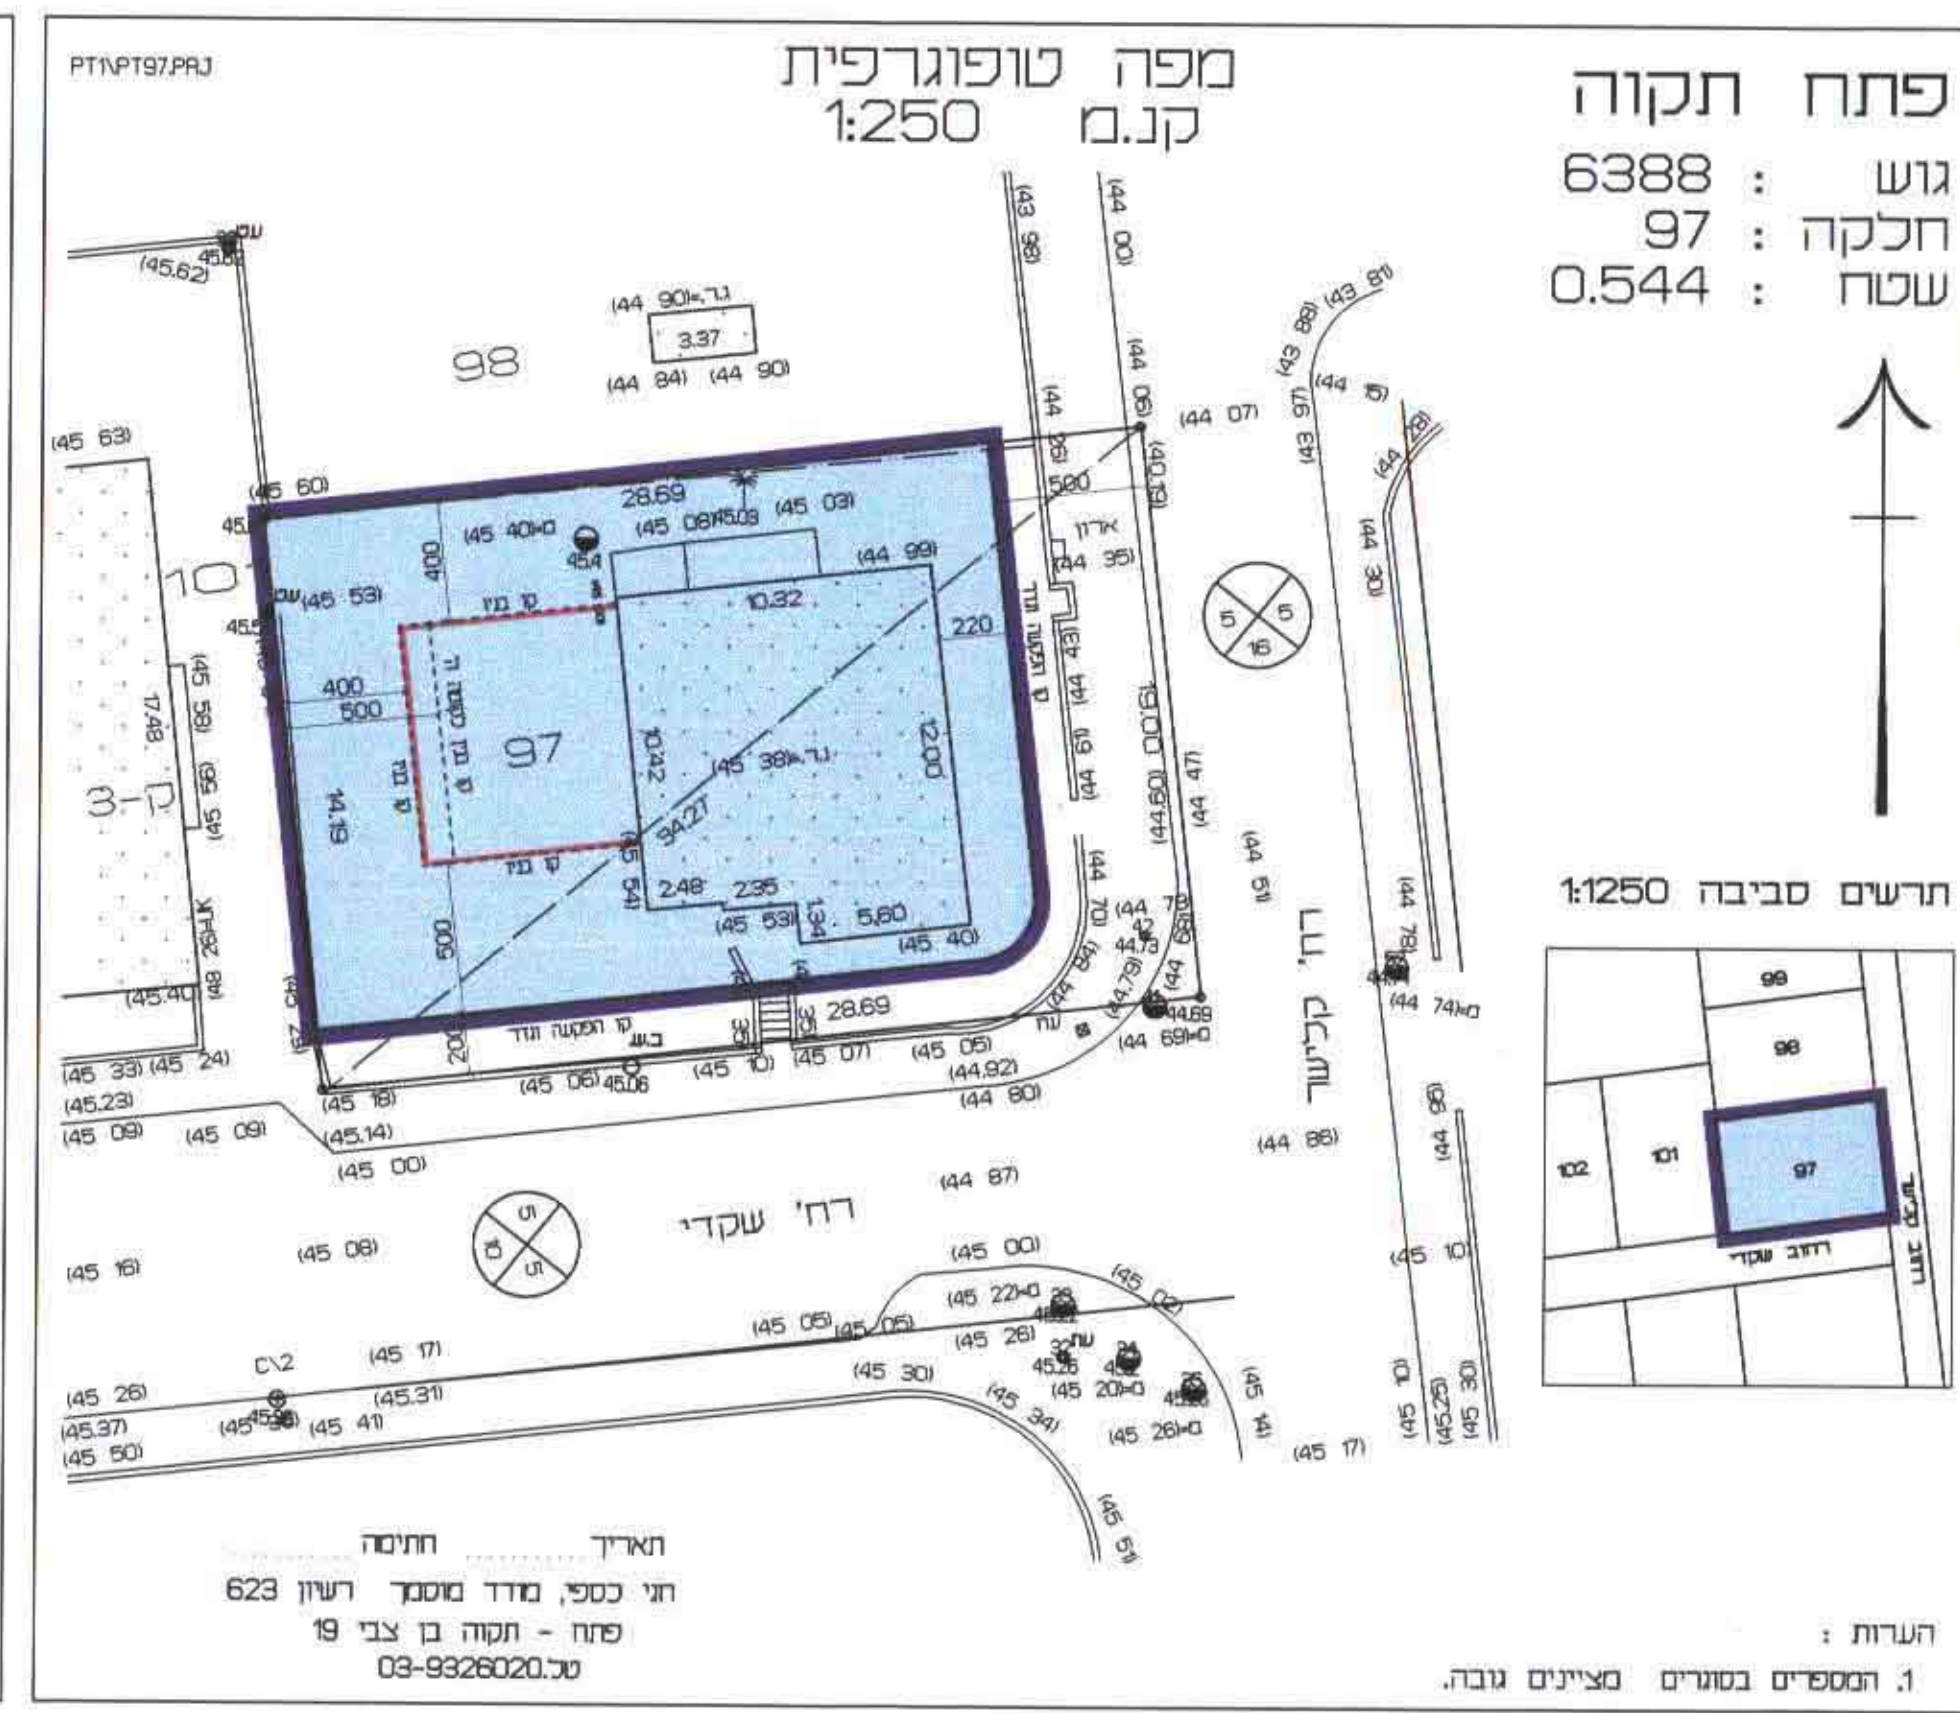

מצב קיים 1:250

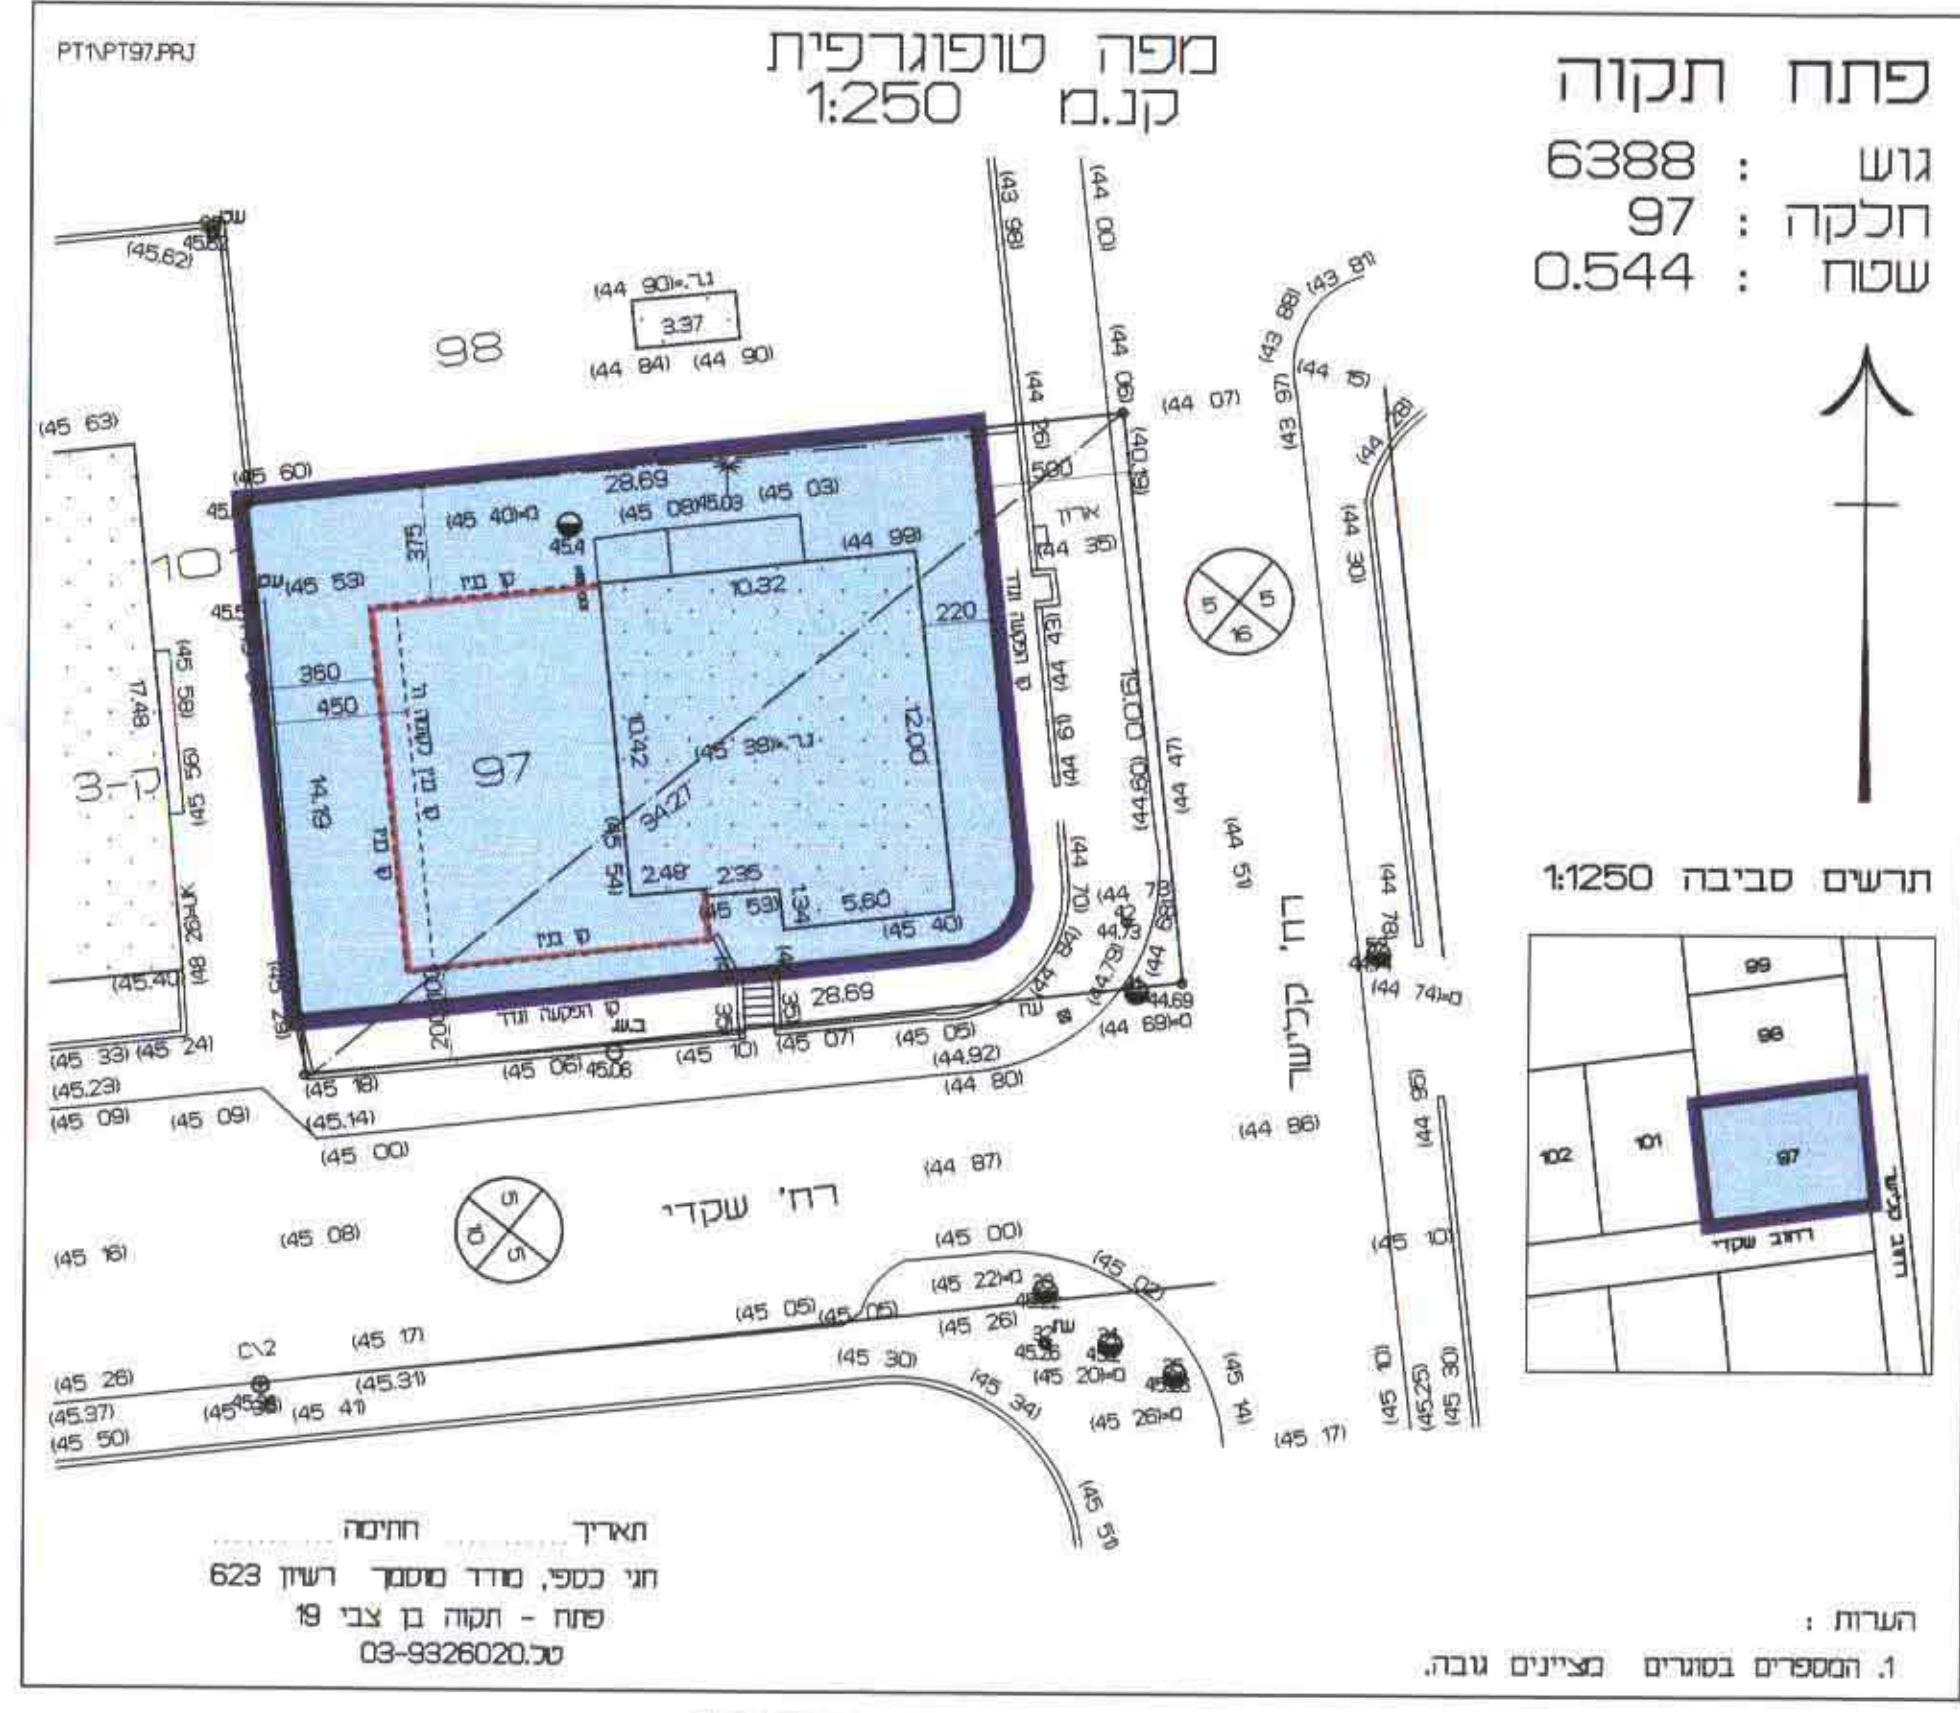

מצב הוצע 1:250