

פתח-תקווה

יכין

המהווה שינוי לתכנית מפורטת כת/1233/3 א, לתכנית מתאר כת/1223/15
ולתכניות מתאר כת/2000, כת/2000/10

יוזם ומגיש התכנית: יכין תעשיות בע"מ (חכ 510007016)

בעל הקרקע: מנהל מקרקעי ישראל
בכירה ע"י יכון תעשיות בע"מ

עורך התכנית: ברעלי ליוצקי כסיף
אדריכלים ובוני ערים (1989) בע"מ



מודד מוסמר: ~~מאמר~~ ויקטור חיל תאריך:

שטח התכנית: 28.784 דונם

הקרקע הכלולה בתכנית:

גוש 6393: חלקות: 12
חלקי חלקה: 183

משרד הפנים
מחוז מרכז
ת"ד 302
11-18-2003
חותמות: נתקבל
תיק מס':

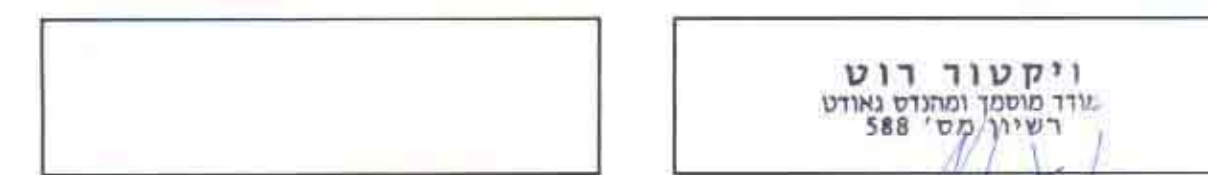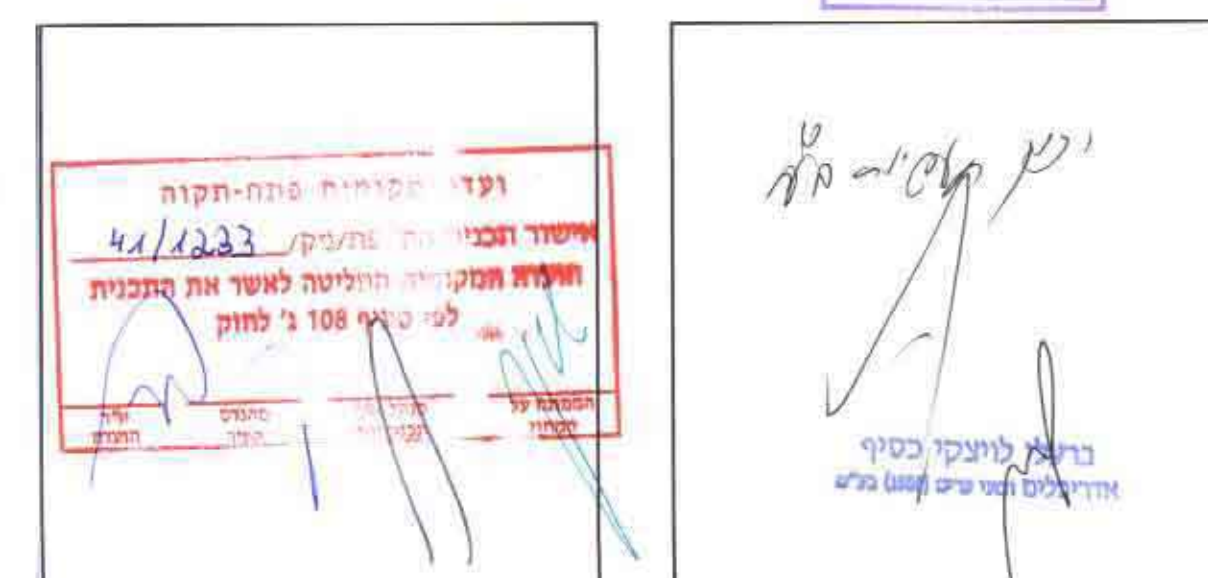


מקרא:

תעשייה

גבול התכנית

קו בנין

תרשים סביבה ק.מ. 1:2500

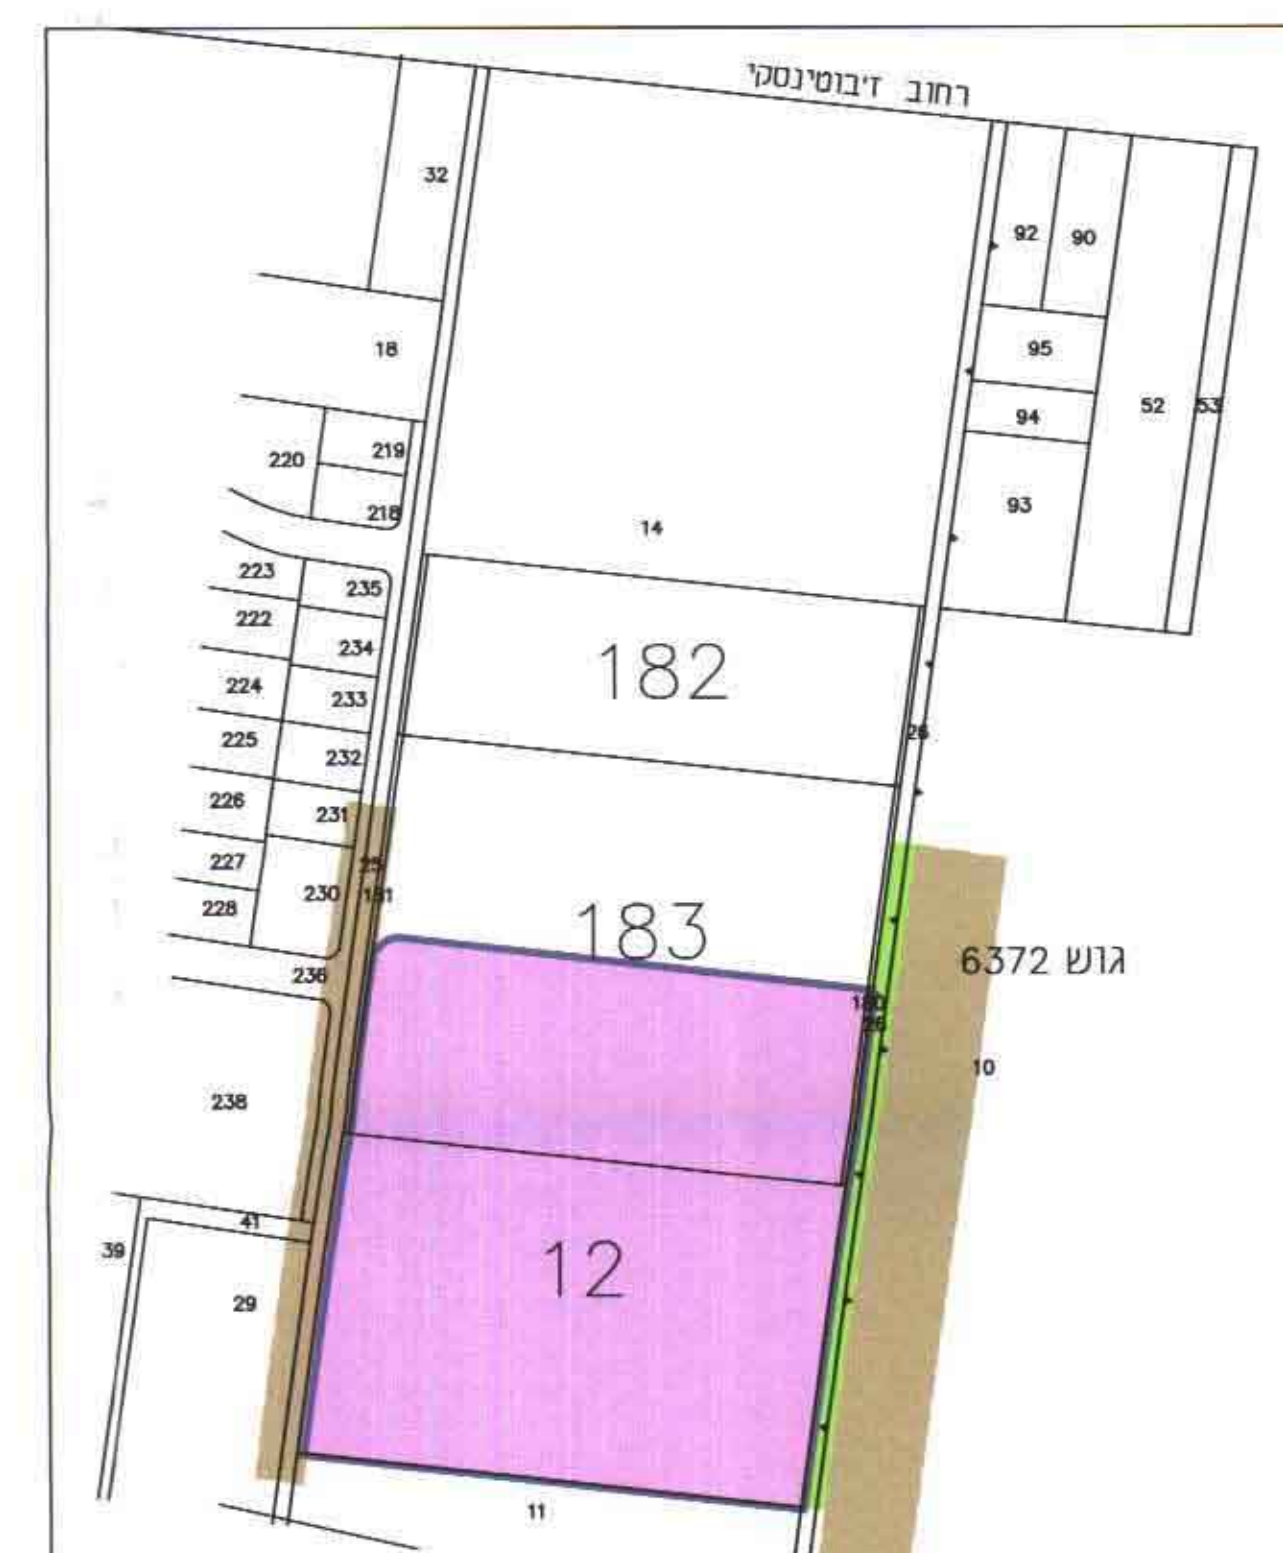

טבלת שטחים:

מזב מאושר		מזב מוצע		האזור
שטח בדונם	שטח ב- x	שטח בדונם	שטח ב- x	
100.00	30.526	100.00	30.526	תעשייה
100.00	30.526	100.00	30.526	סה"כ

02.10.2003 מאריך הכנת התשריט:
09.06.2003 :0001 והדורה

sp24c - G:\Ypc01\Taba\Kav-Bin van\Taba-02.dwg - 02.10.2003

