


מרחב תכנון מקומי ראשון לציון
 תכנית שינוי מתאר ומפורטת מס' רצומקו/1018
 המהווה שינוי לתכנית רצומקו/1018 ורצומקו/1018 בתוקף

מחוז: המרכז
 נפה: רחובות
 עיר: ראשון-לציון
 גוש: 3945
 חלקה: 202
 כתובת: רח' משרניחובסקי 3, משה הס 10
 שטח התכנית: 0.514 דונם (ברוטו)
 בעל הקרקע: כרמלי זאב ת.ד. 254937
 רח' משרניחובסקי 3 הס 10 ראשליצ. מל. 03-9646359
 בלומנפלד ביאליקה
 רח' משרניחובסקי 3 הס 10 ראשליצ. מל. 03-9646359
 היזם: בן יחזקאל אמנון 1991 בע"מ
 ח.פ. 151-160628, יבוסנימ 16 ראשליצ. מל.פסק. 03-9564411



עורך התכנית: אנה אדרייכוכות שמואל בן שחר מ.ר. 21664
 רח' שמשון 3 ראשליצ. מל. 9671483-9667620 פקס 9671483
 Email: anaharch@zahav.net.il

קיימ: 1:250
 תאריך: 01.01.2003
 עדכון:
 חתימות: בעל הקרקע:
 היזם:
 המתכנן:


חותמות:
 משרד המבחן
 14-03-2004
 נתקבל
 זכרון מס' 110

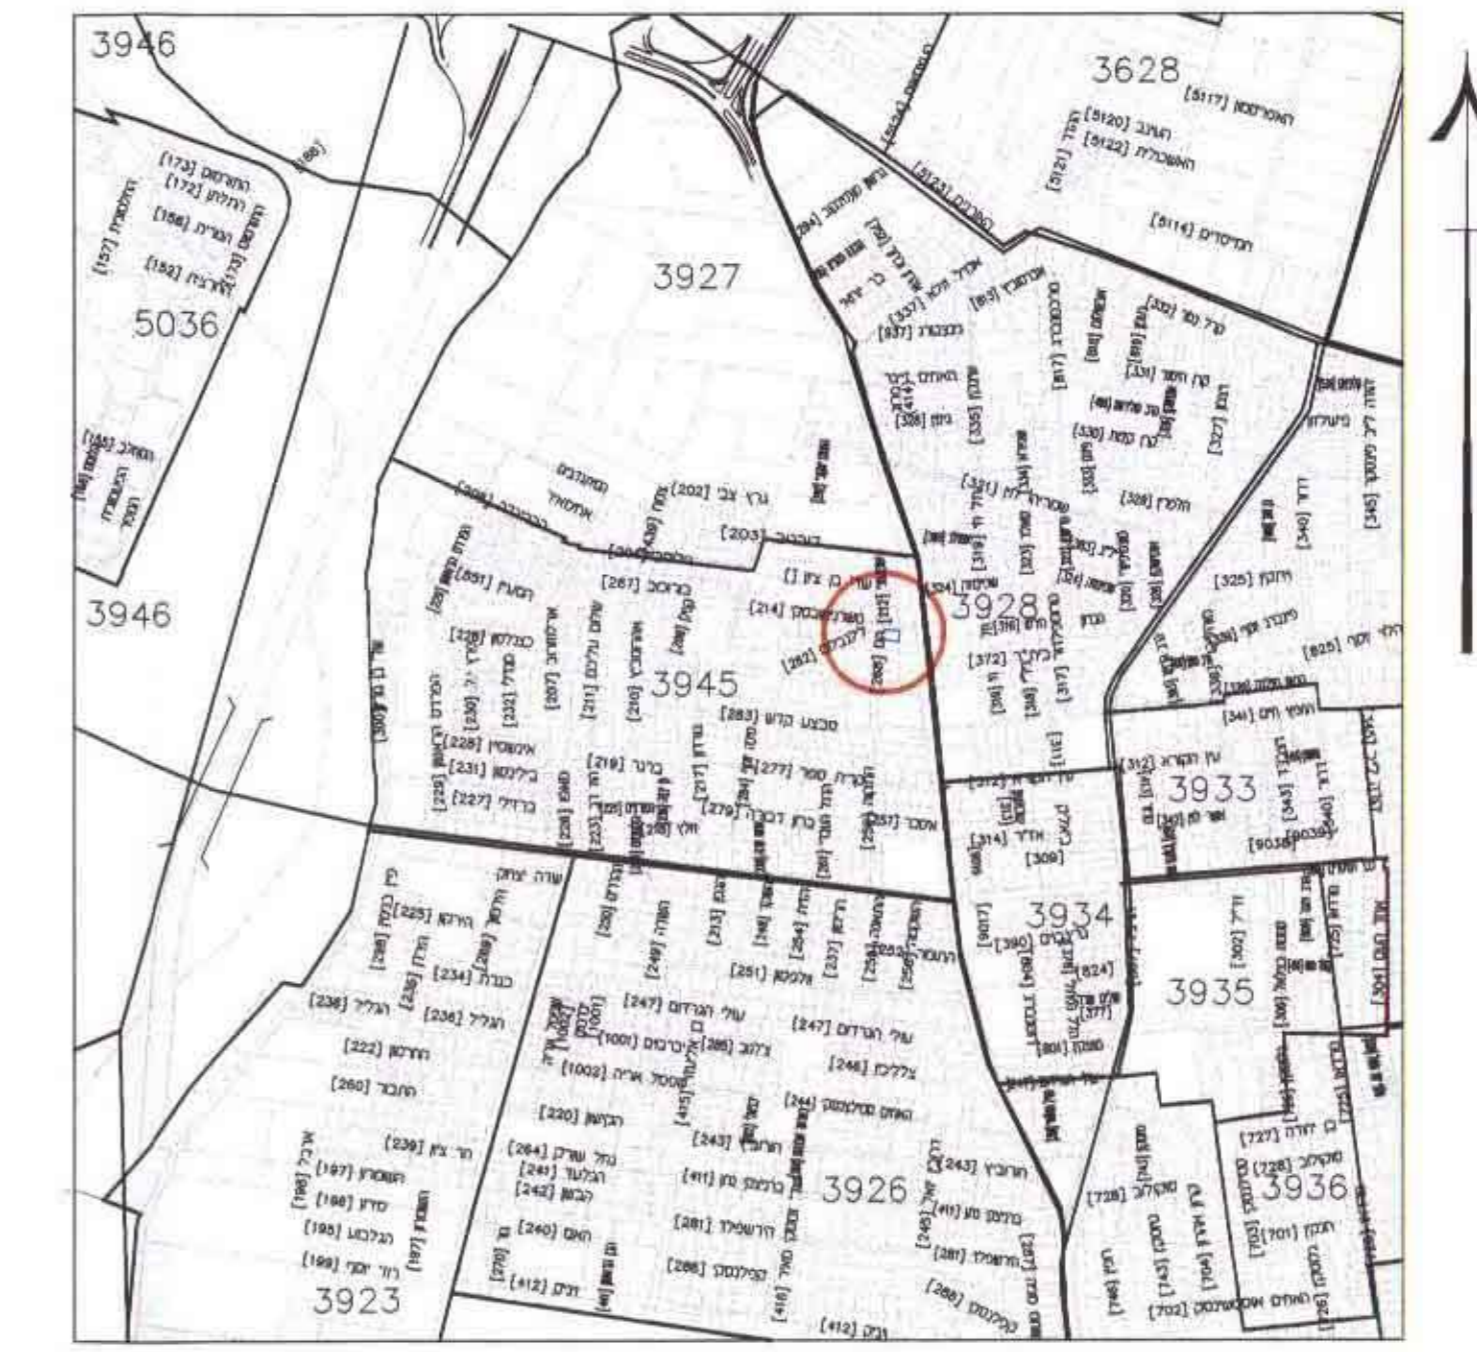



תרשים התמצאות קיימ 1:12500

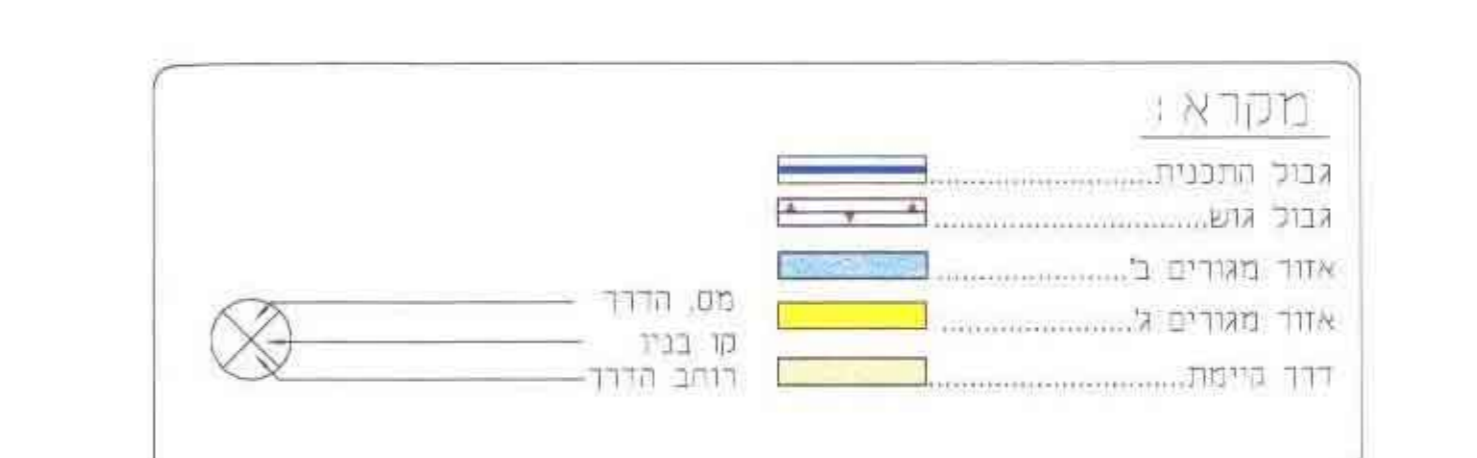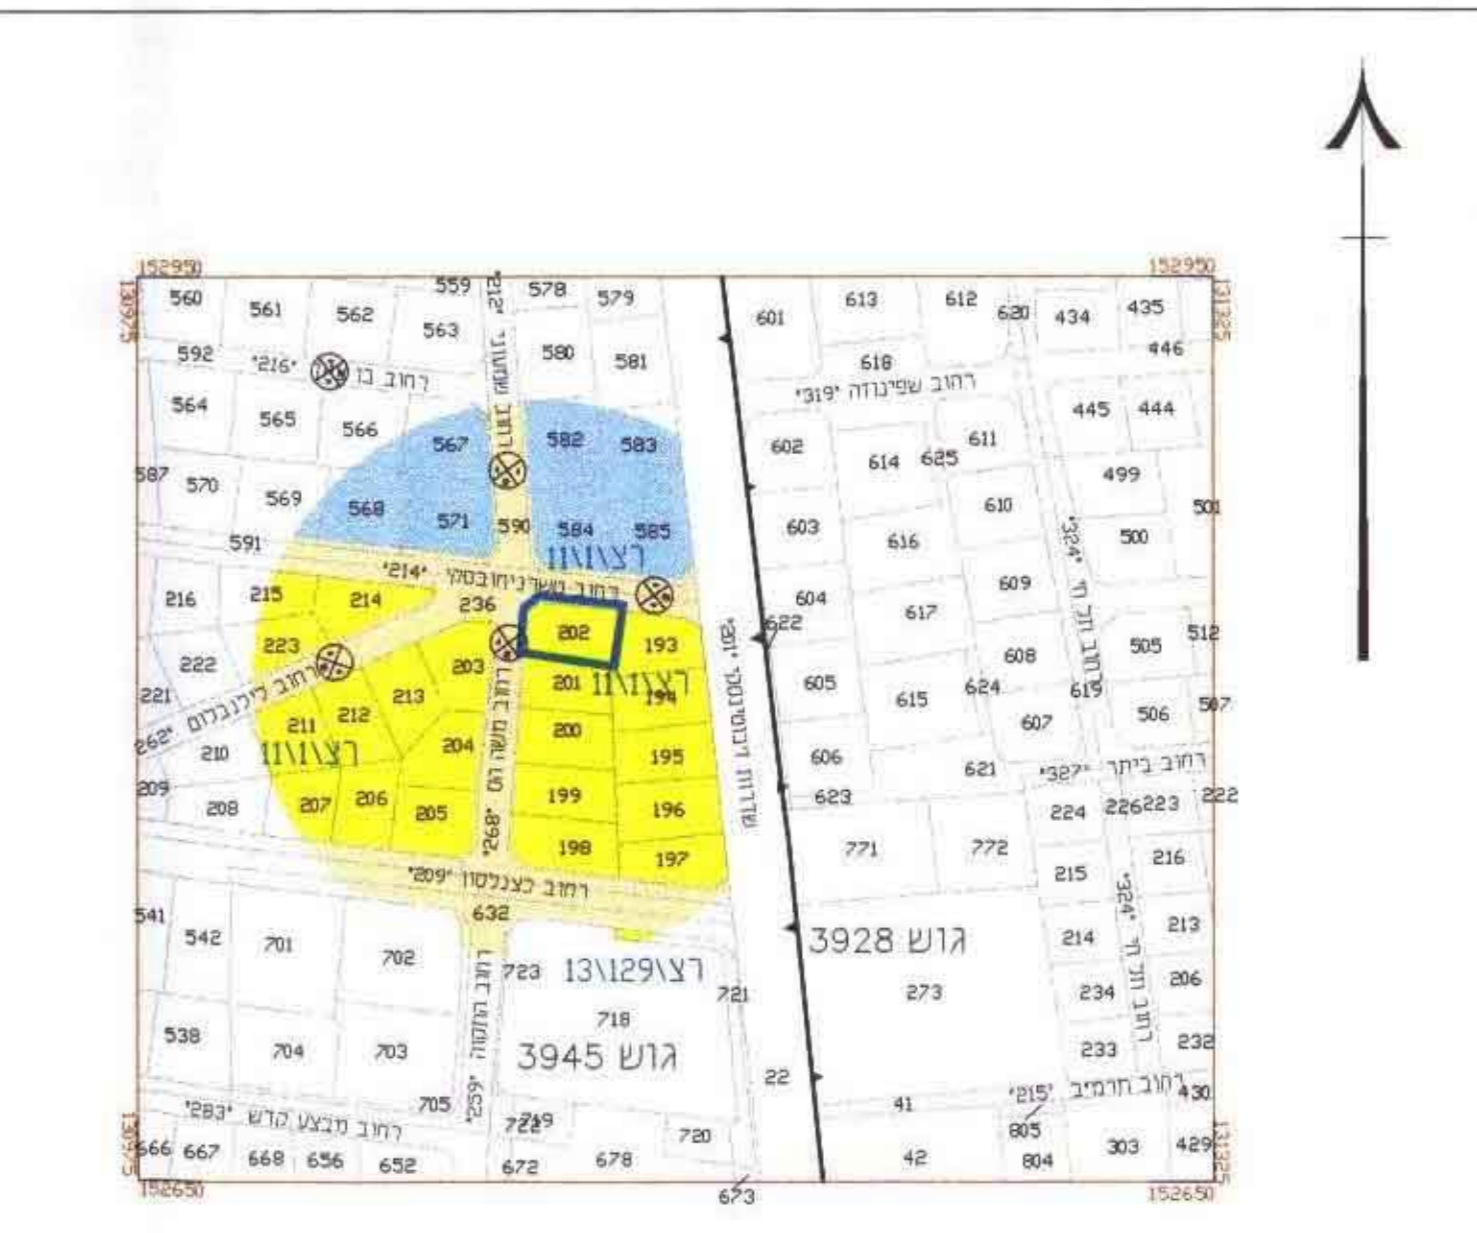

תרשים סביבה קיימ 1:2500

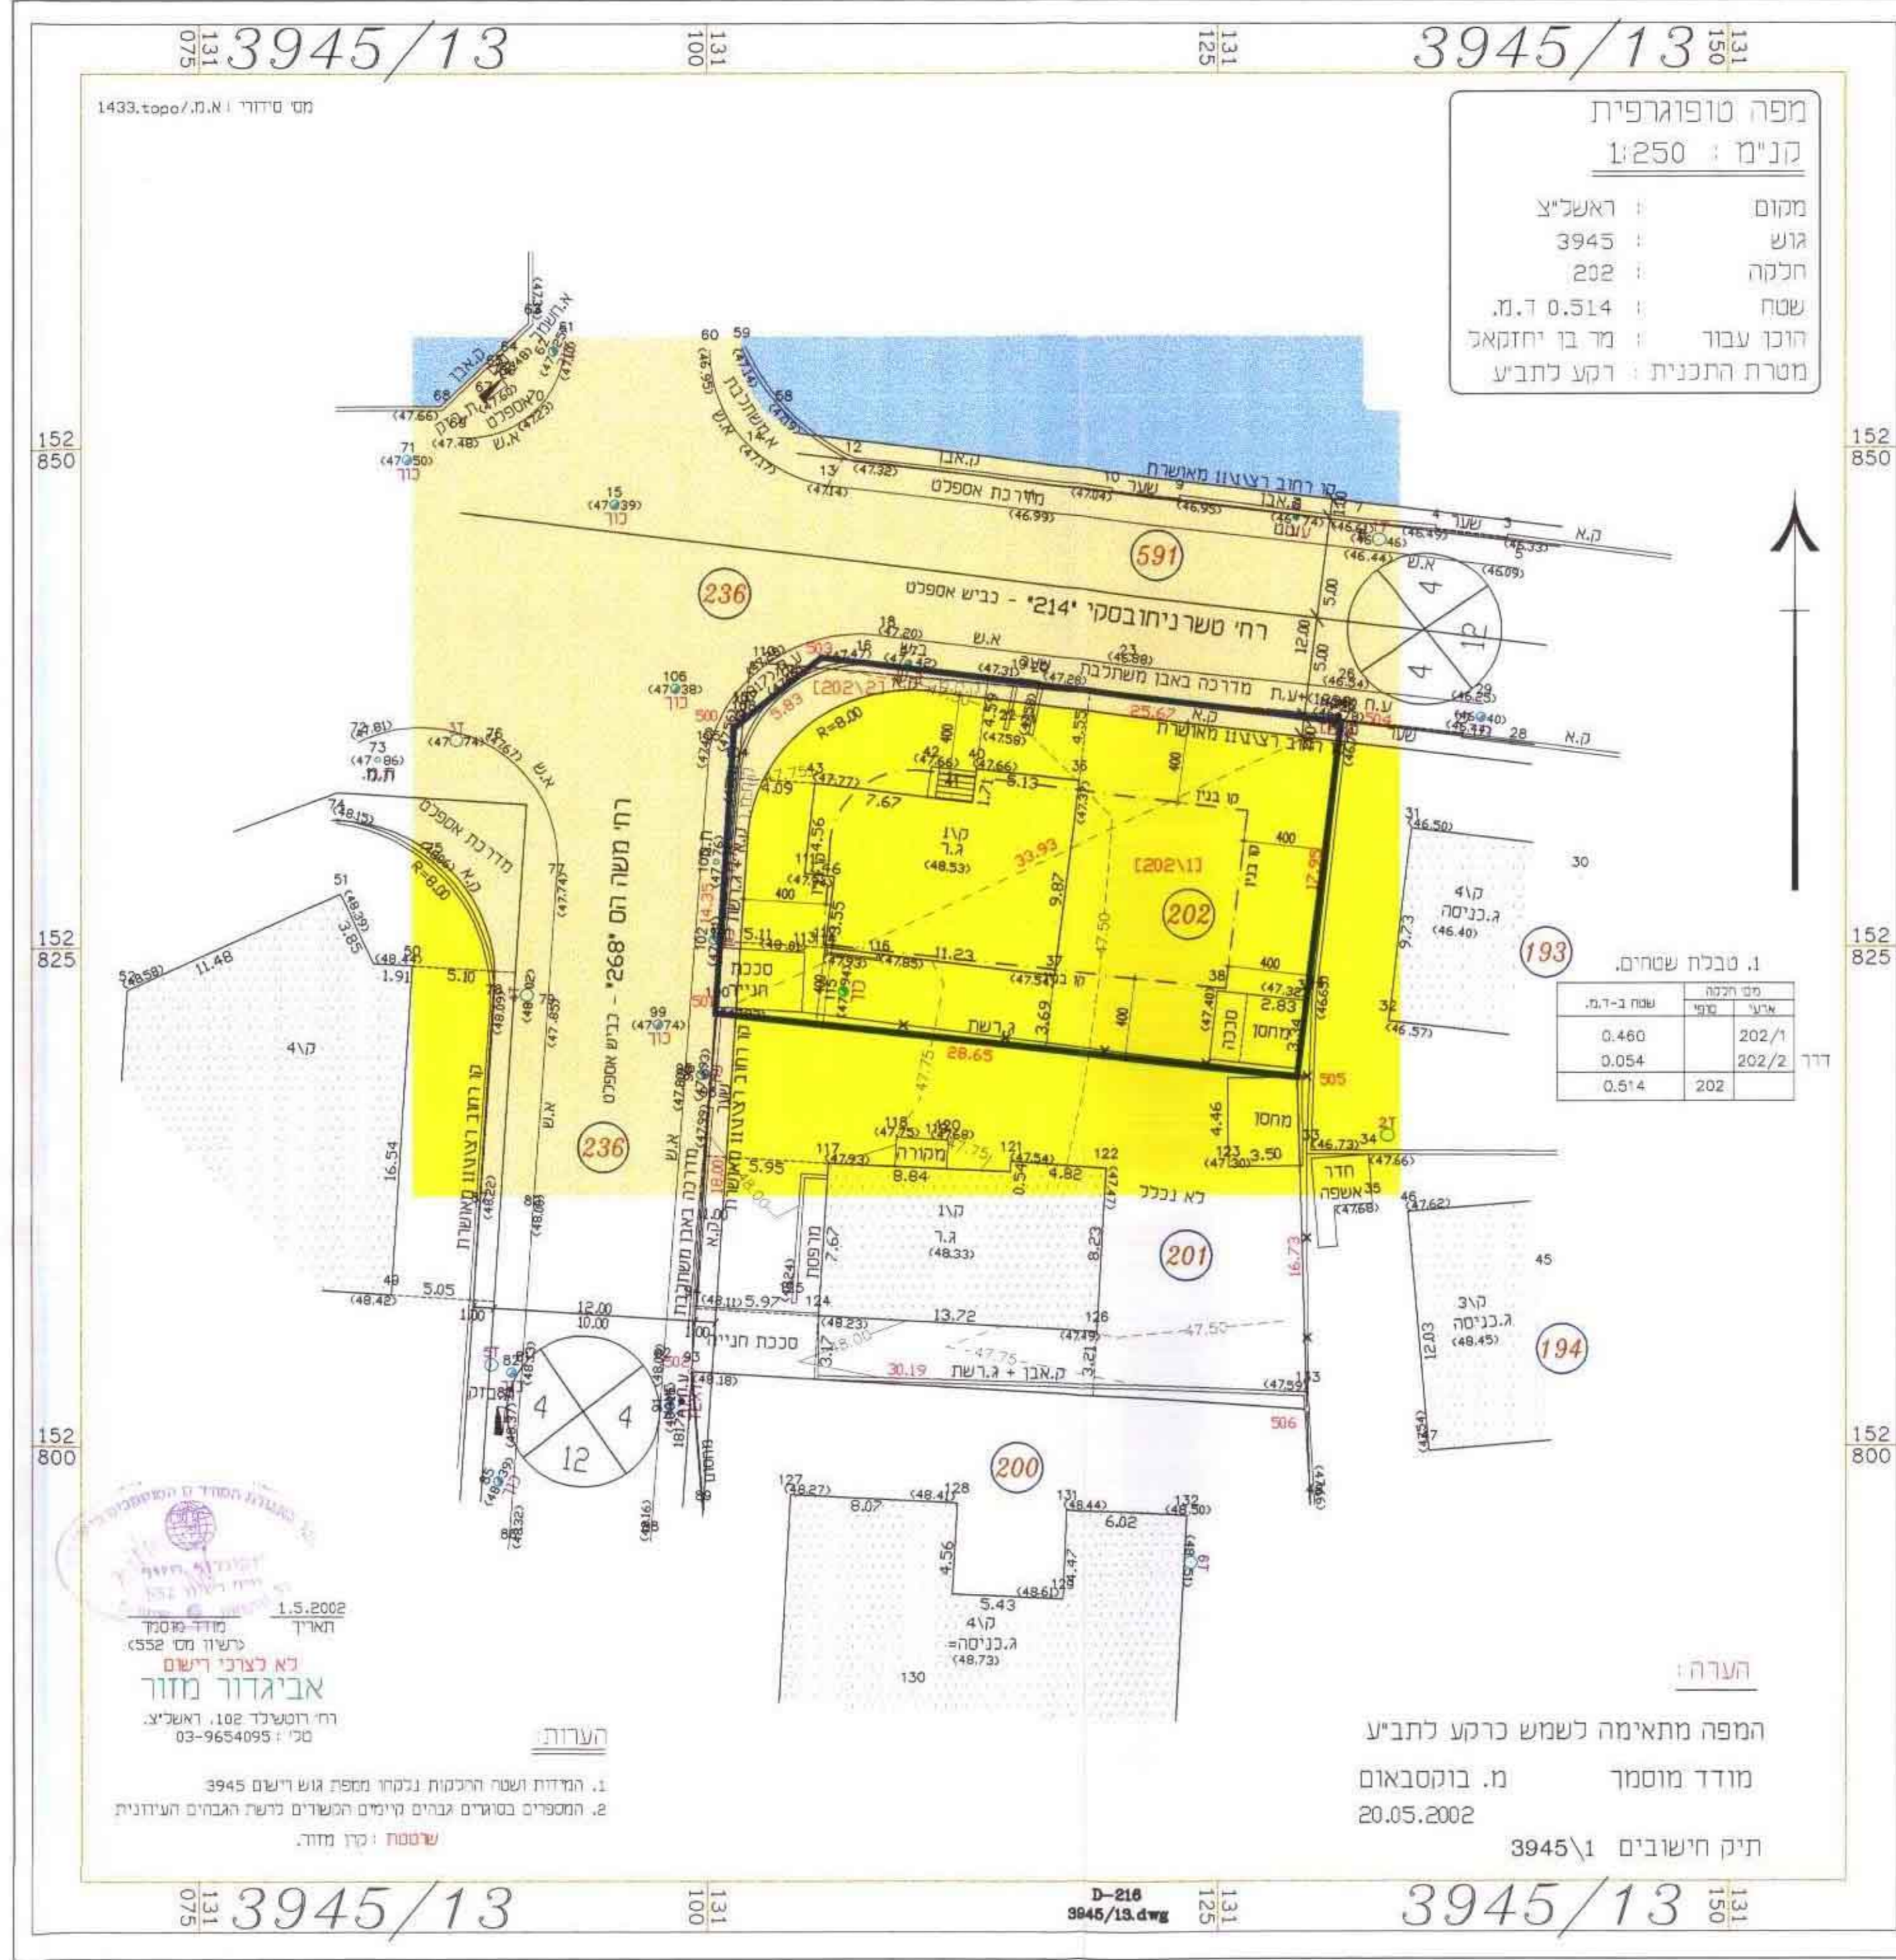

מצב מאושר קיימ 1:250

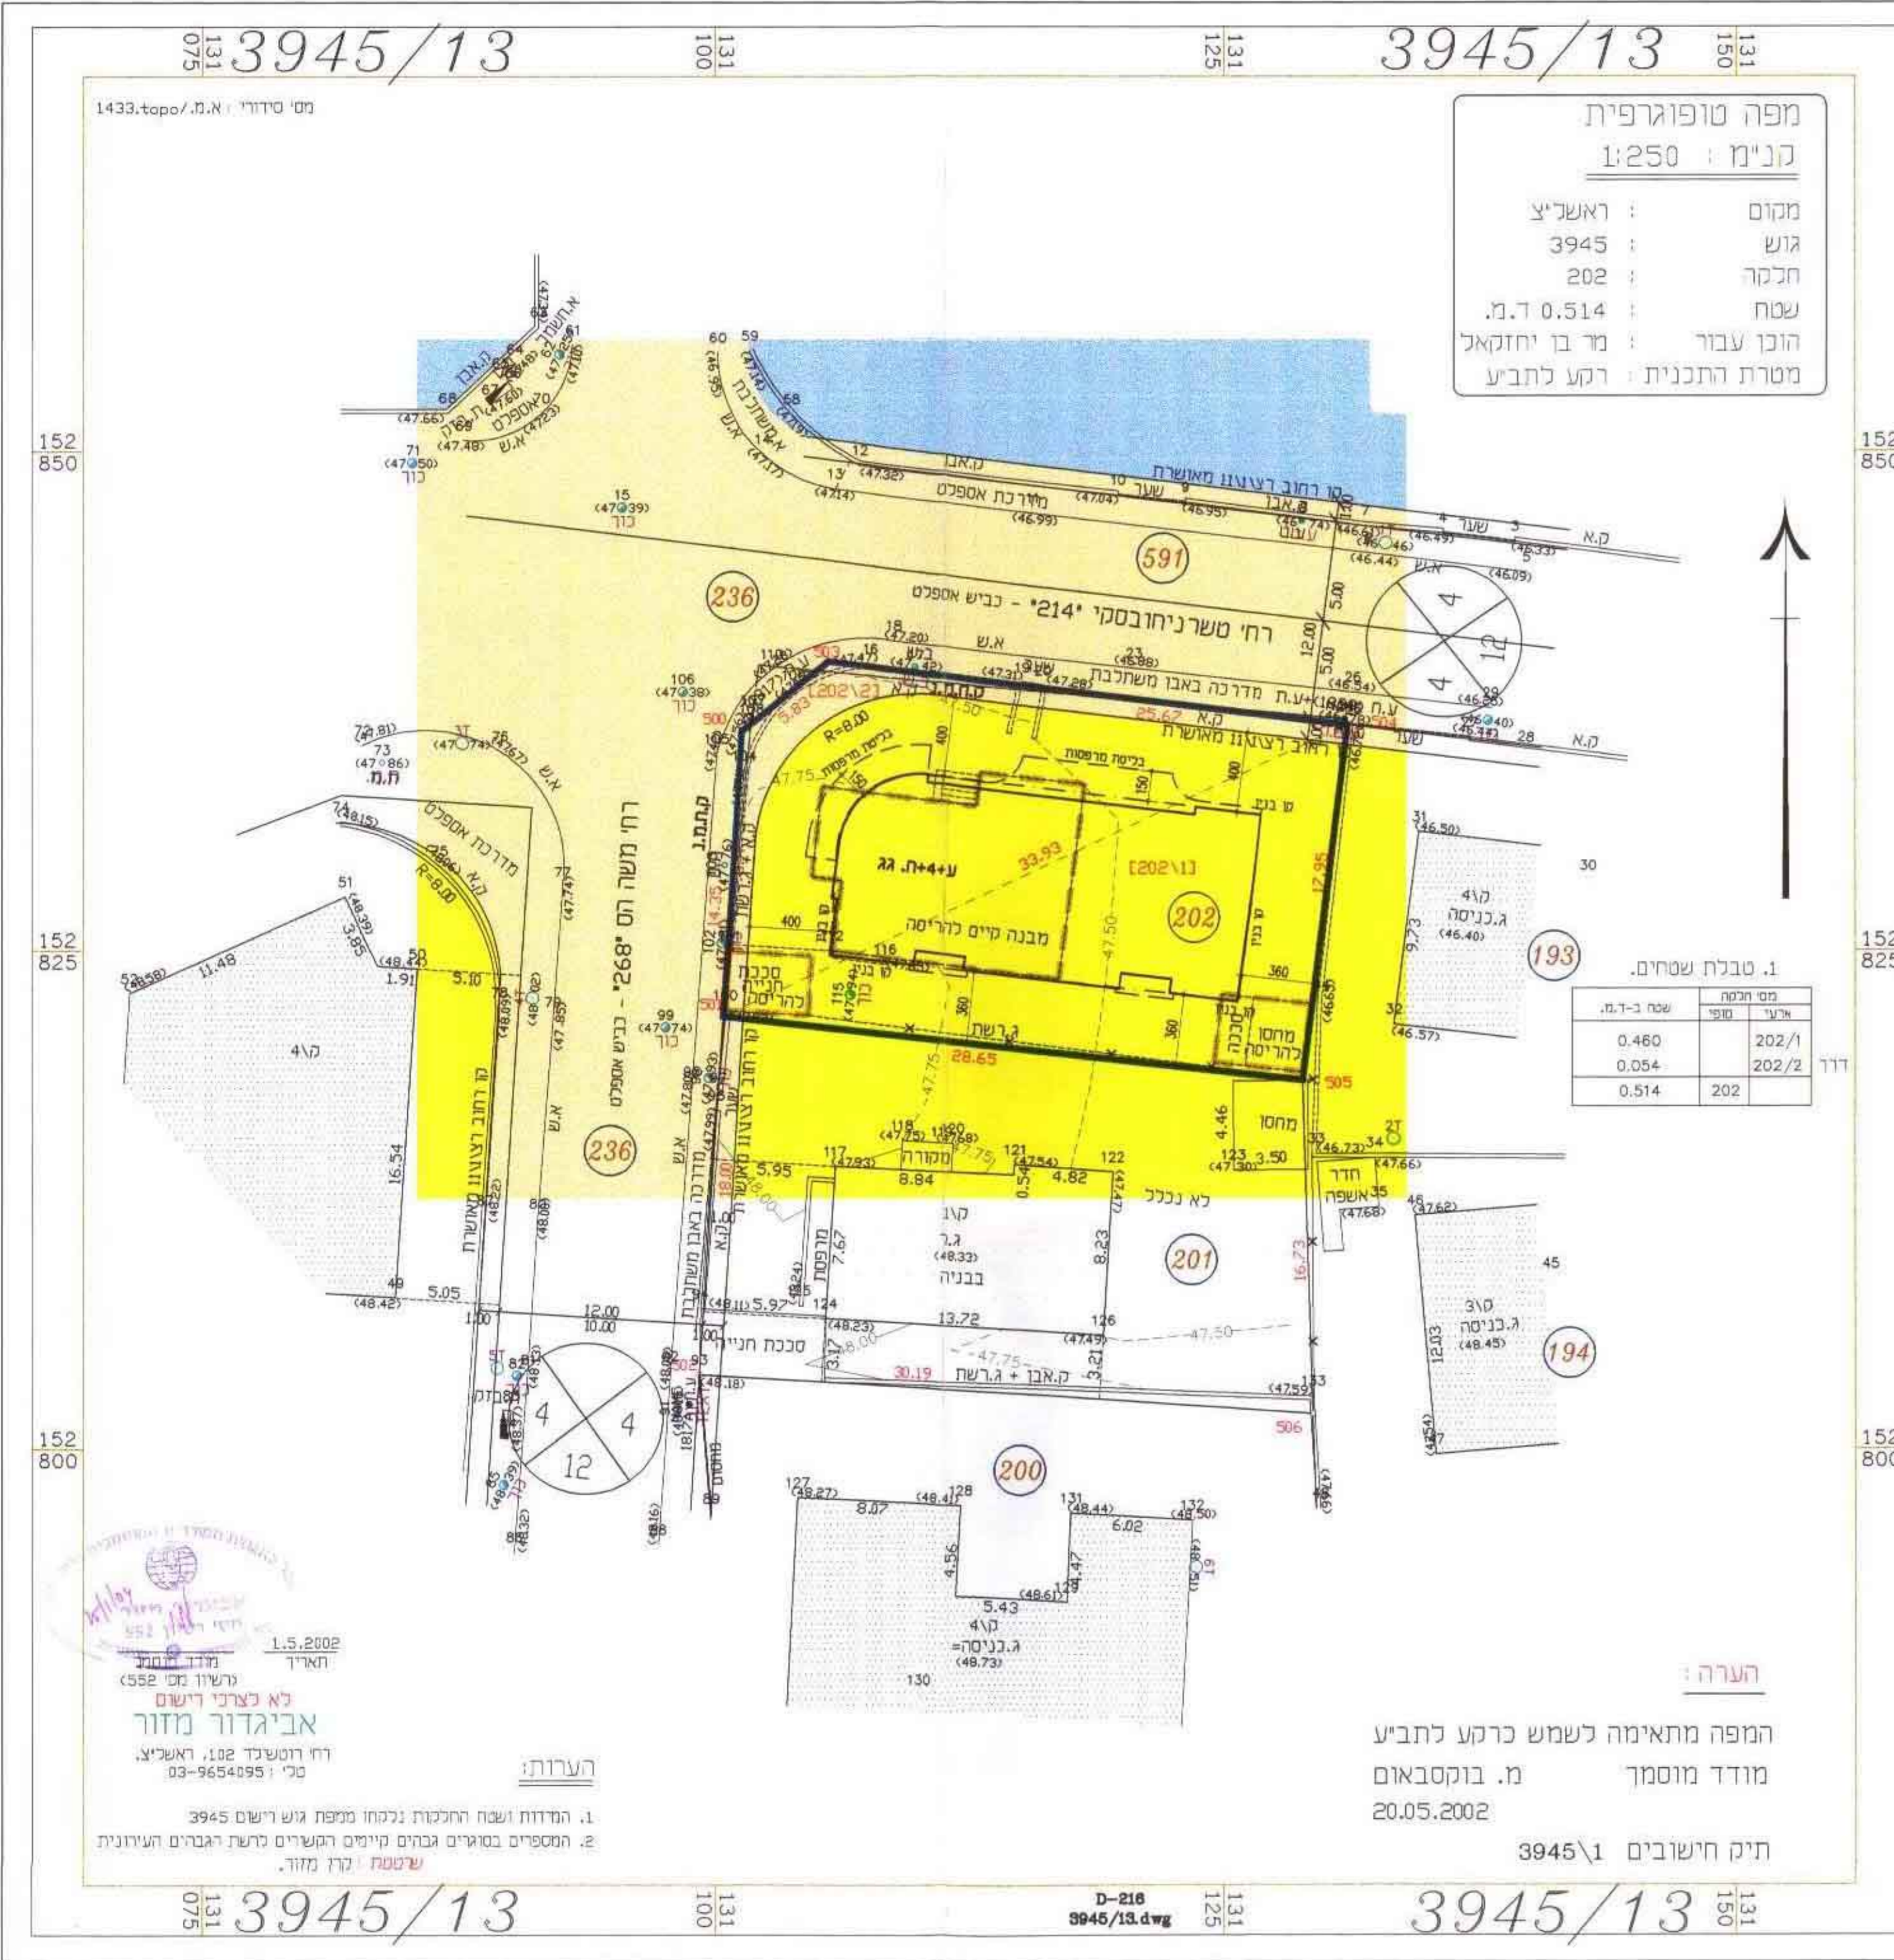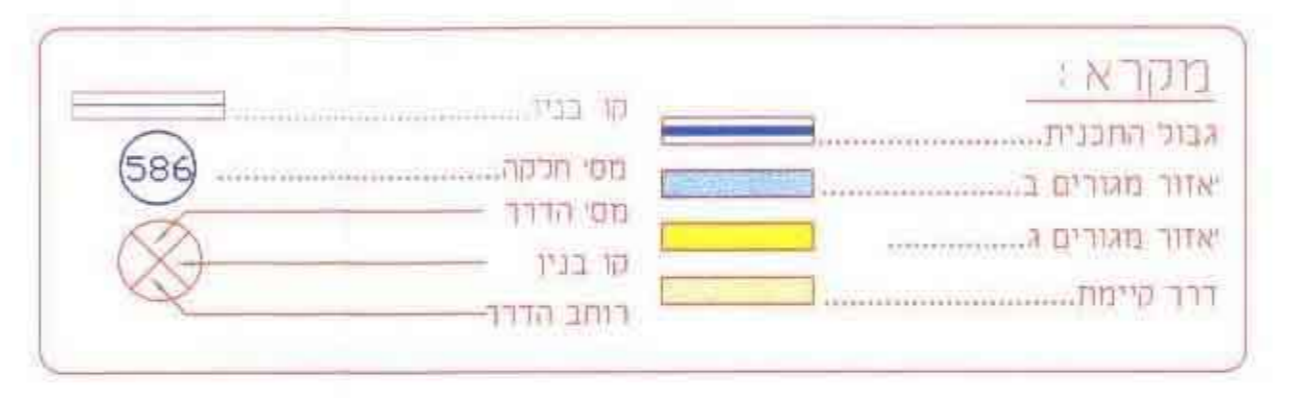

מצב מוצע קיימ 1:250

