



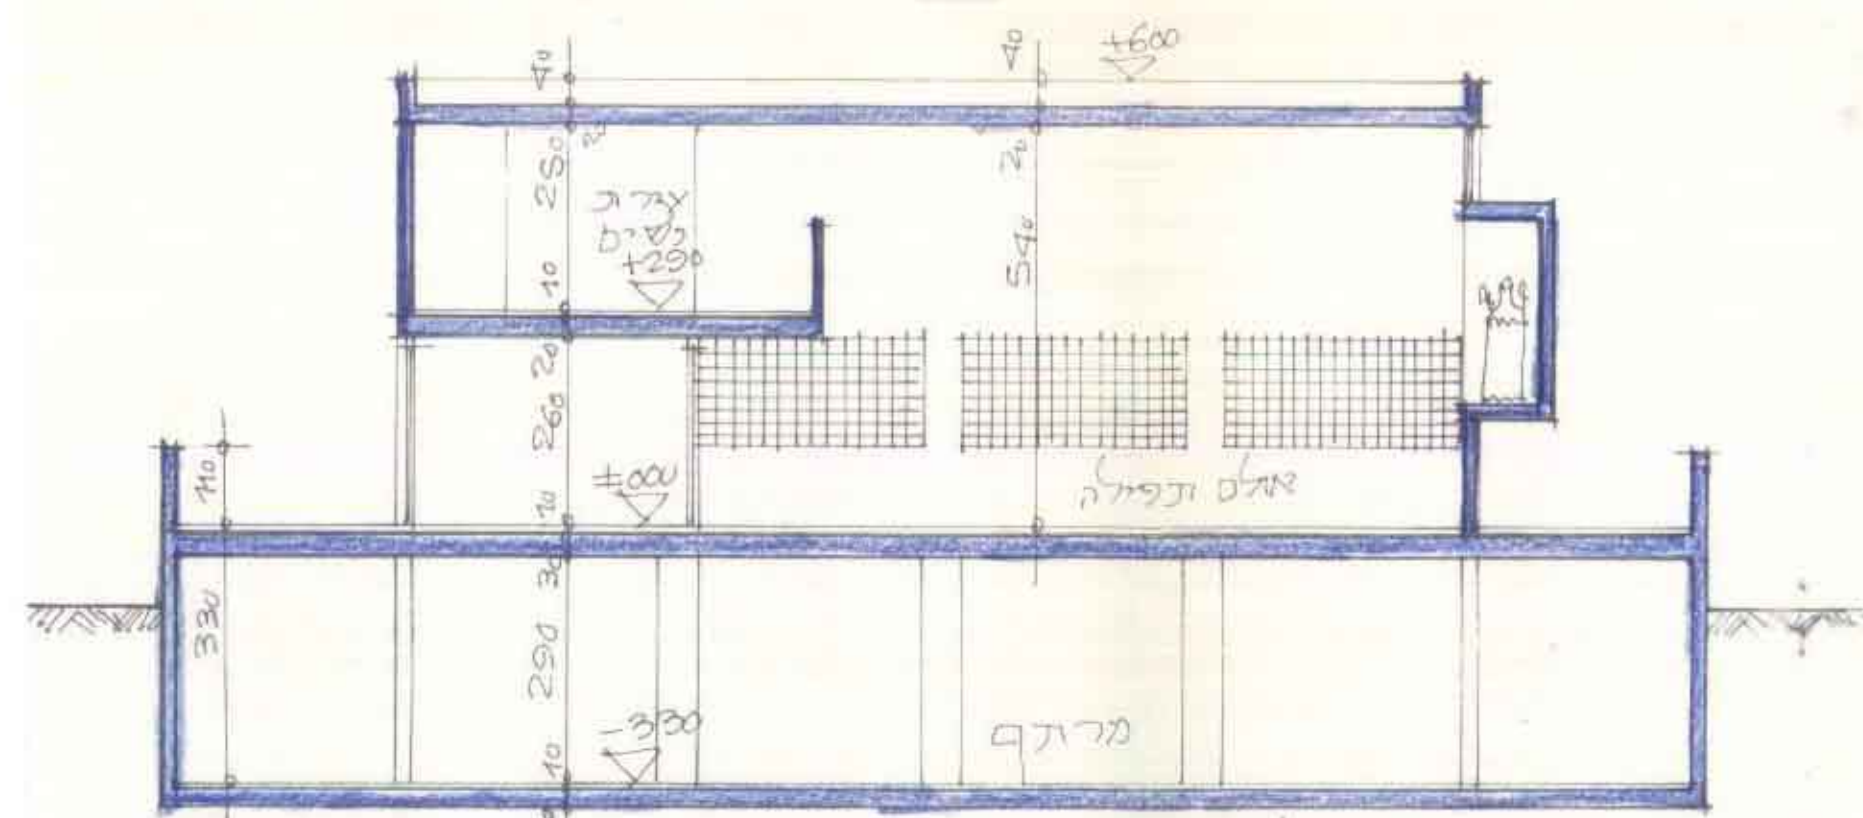

דוקא-אלאורך העבנה 1:100 תזיג צפוני

חישוב שטחים:

גוש	חלקה	מצב קיים	מצב כולע	גוש	חלקה	מצב קיים	מצב כולע
6388	85	341	341	6388	85	341	341
6388	474	670	670	6388	474	670	670
6388	472	12	12	6388	472	12	12
		1023	1023			1023	1023

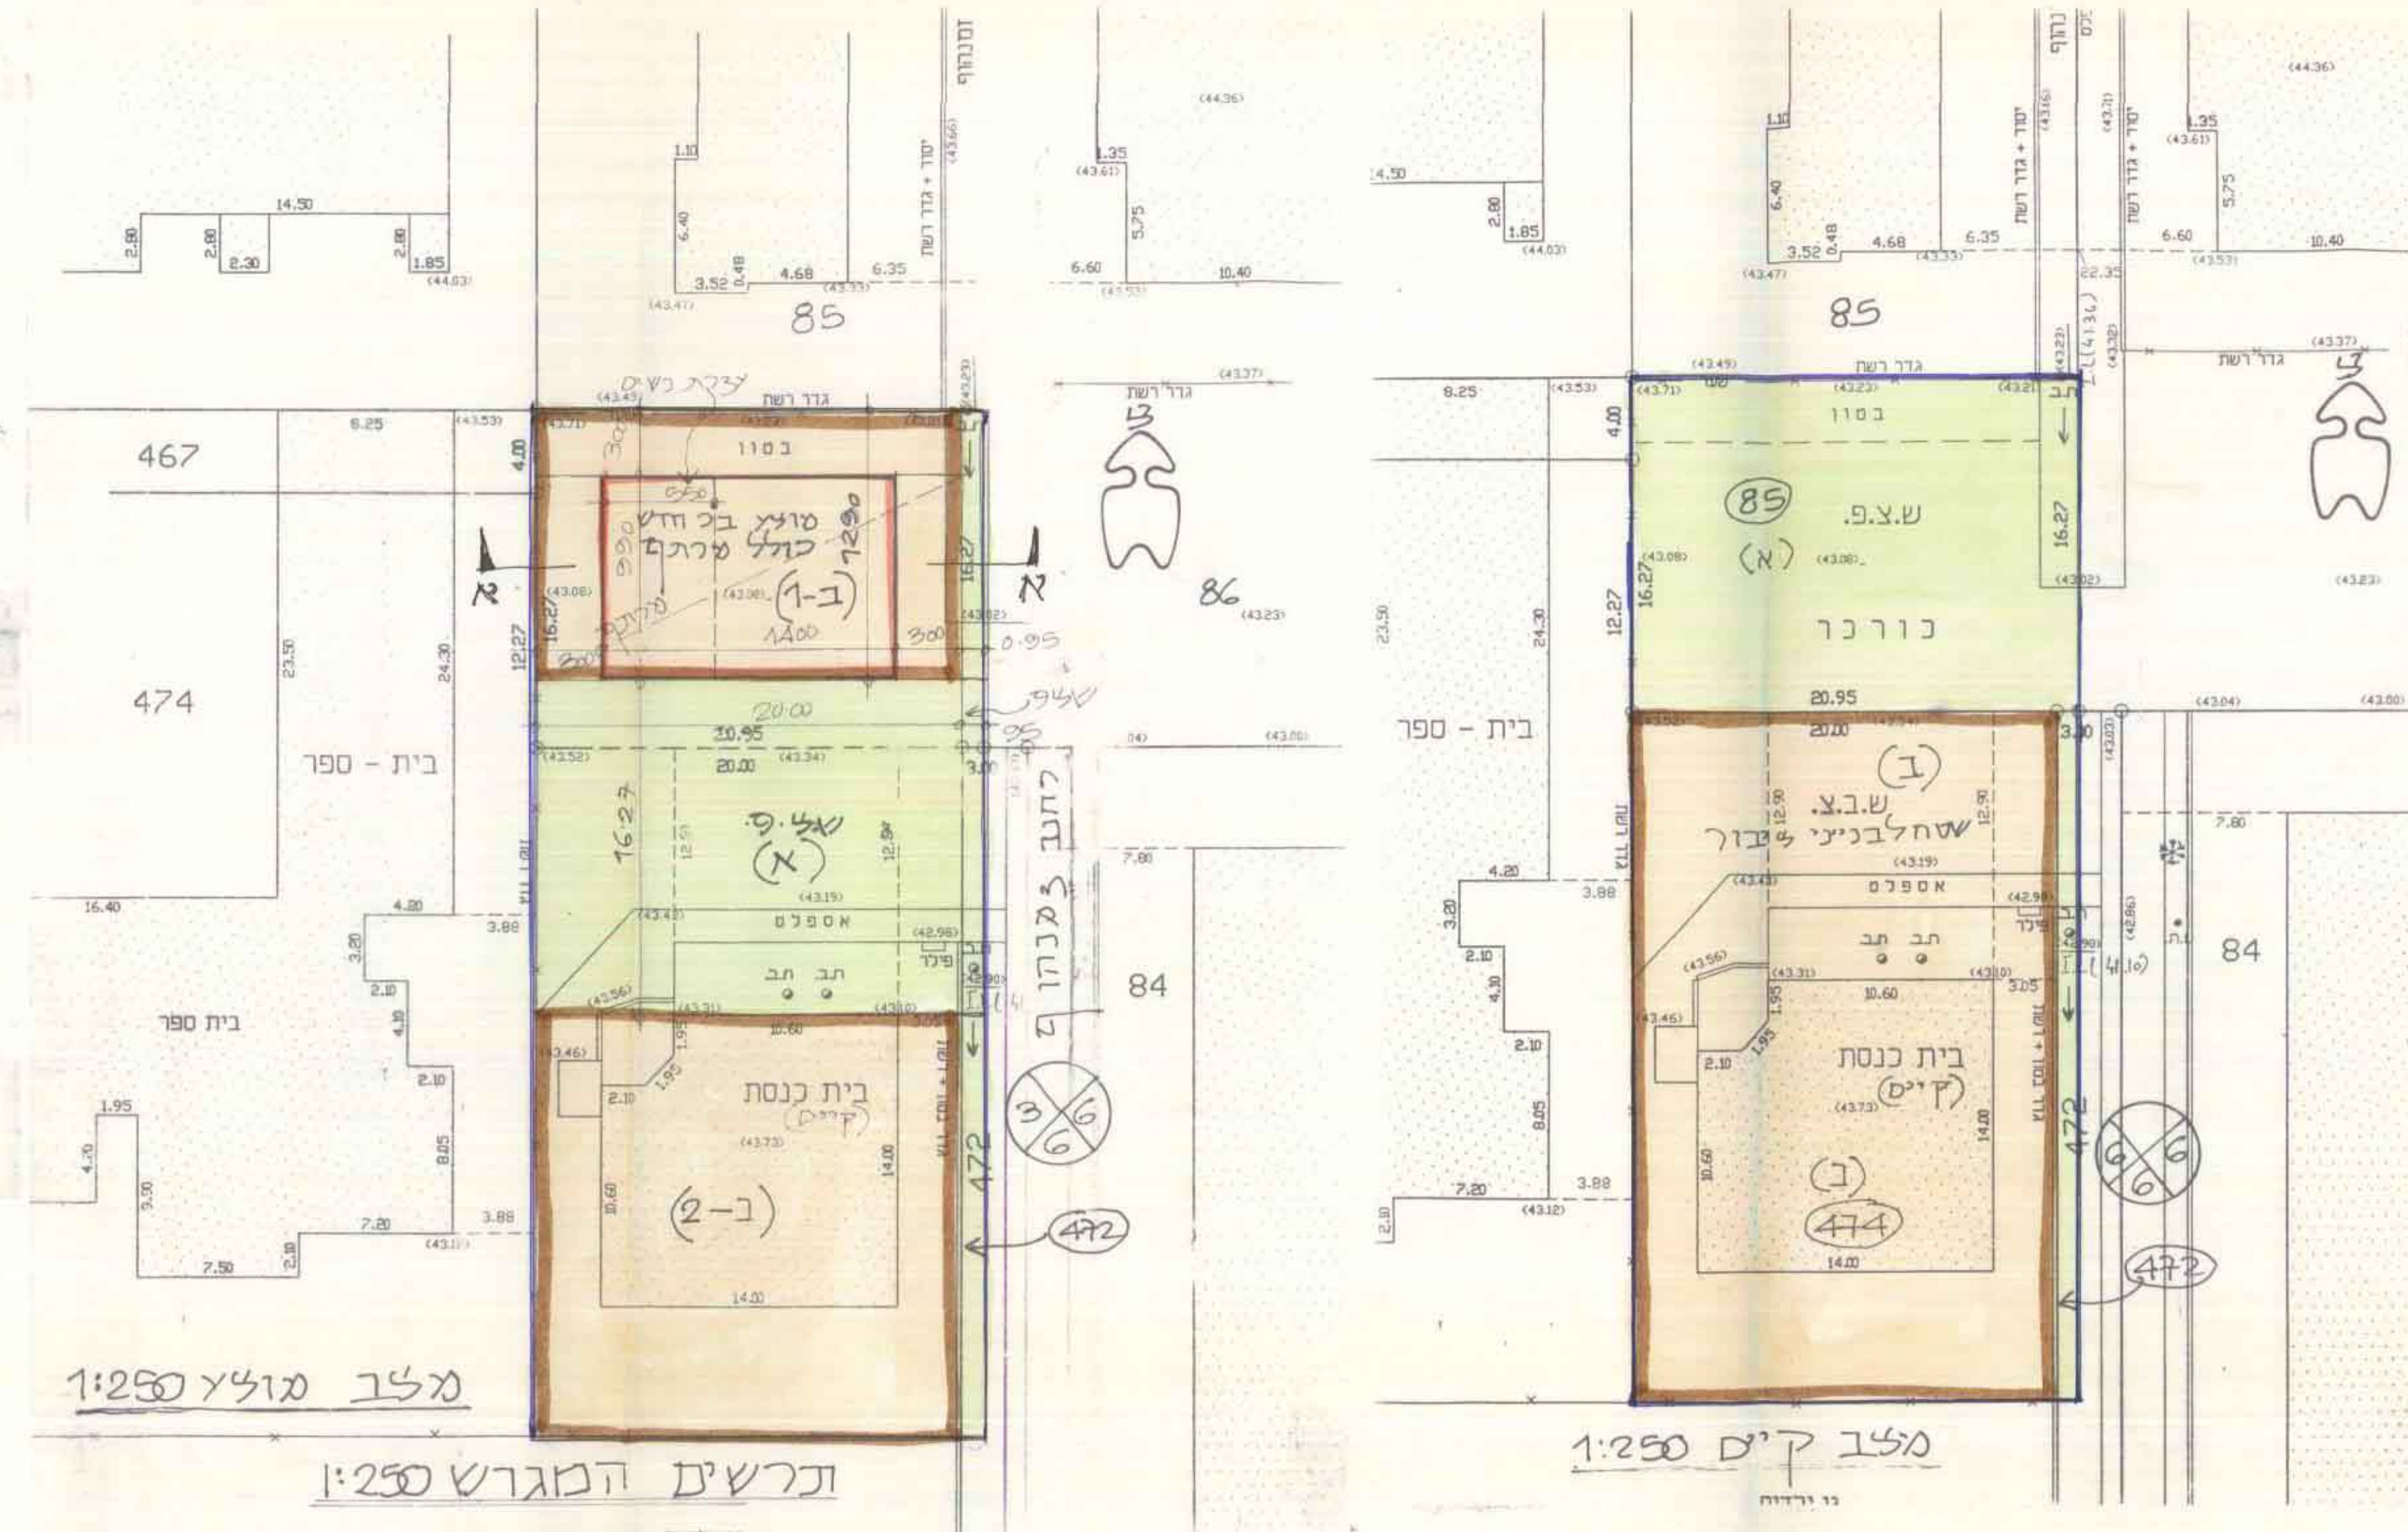

תכנון פתח תקוה
מחוז המרכז
תכנית בנין עיר מפורטת מס. פת/מק/581/9
שינוי לתכנית מתאר פת/2000 לגינוניה ולתכנית
פ"א/581

מסמך ג'
מחוז המרכז
נפח פתח תקוה
מקום פתח תקוה
גוש 6388
חלקה 474 (חלק) 85 (חלק) 472 (חלק)
יזם התכנית : עמותת הספרדים אספניול
בעל הקרקע : רח. דוד 2 פת - סל 1574089
עורך התכנית : אדר. מוסס מוכאל-סל 44-א-פ"ת
שטח התכנית : 1.023 דונם
קנה מידה : 1:250 ו 1:100
תאריך : 02:01:06

מקרא
גבול התכנית
אזור שטח ציבורי פתוח
מסגרת ונוספת לבניה
שטח לבנין ציבורי
היוון : עמותת הספרדים אספניול
אגיד צ"ל יוסף-מזכיר

"הספרדים אספניול"
עמדת תוכנית
מס' 58-01-01-02-03
תאריך תכנון : 9/581
תאריך תכנון : 16.3.03