

43353

מחוז מרכז
 מרחב תיכנון מקומי - כפר-סבא
 תוכנית שינוי מס' כס/מק/ו/15/מ'
 שינוי לת.ב.ע. כס/ו/15/טו
 קנ"מ 1:250



מחוז : מרכז
 נפה : פתח תקוה
 מקום : כפר סבא
 גוש : 7593
 חלקה : 20 (חלק)
 שטח החלקה : 1.597 ד"מ
 שטח תת חלקה : 0.399 ד"מ
 שטח התוכנית : 0.399 ד"מ

מקרא:



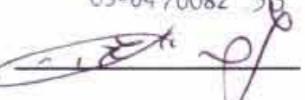
- גבול התוכנית 
- אזור מגורים ב' 
- שטח צבורי פתוח 
- דרך קיימת 


נשרד חפנים
 מחוז מרכז
 23-04-2004
 נתקבל
 תיק מס' 65/08/03

ועדה מקומית כפר-סבא
 אישור תכנית מס' כס/מק/ו/15/מ'
 הועדה המקומית התכנית לאשר את התכנית
 בגישת מס' 581 ביום 05/08/03
 יו"ר הוועדה

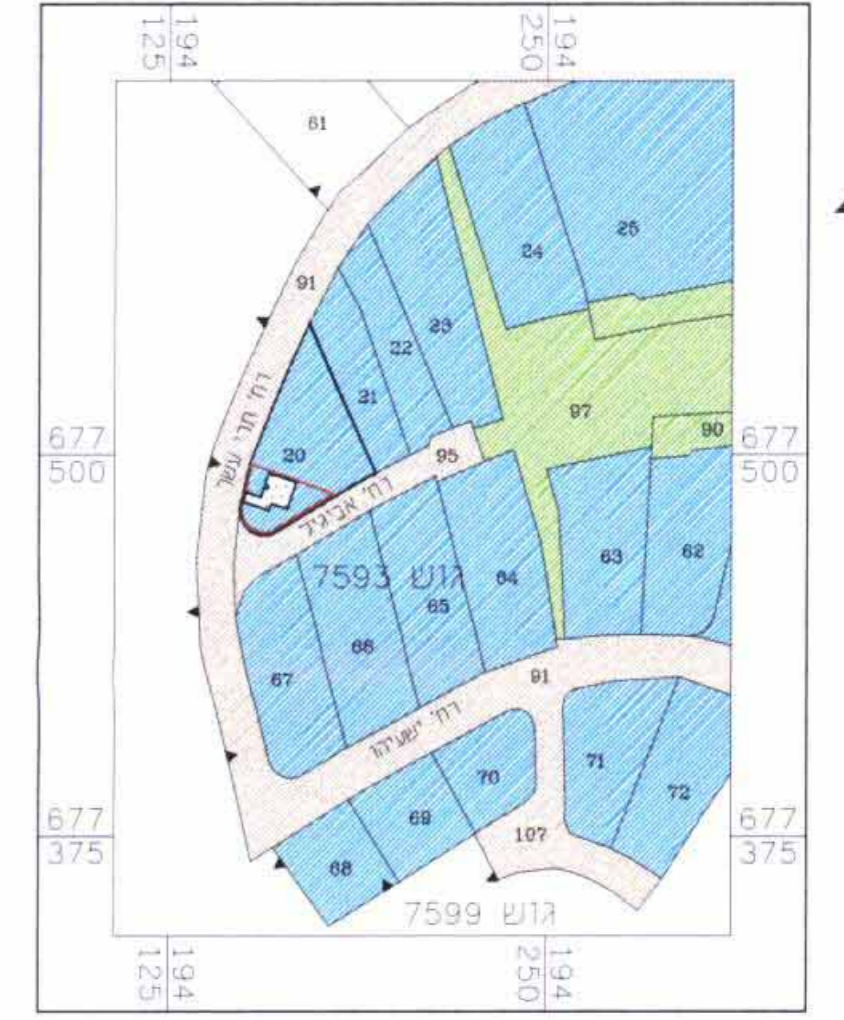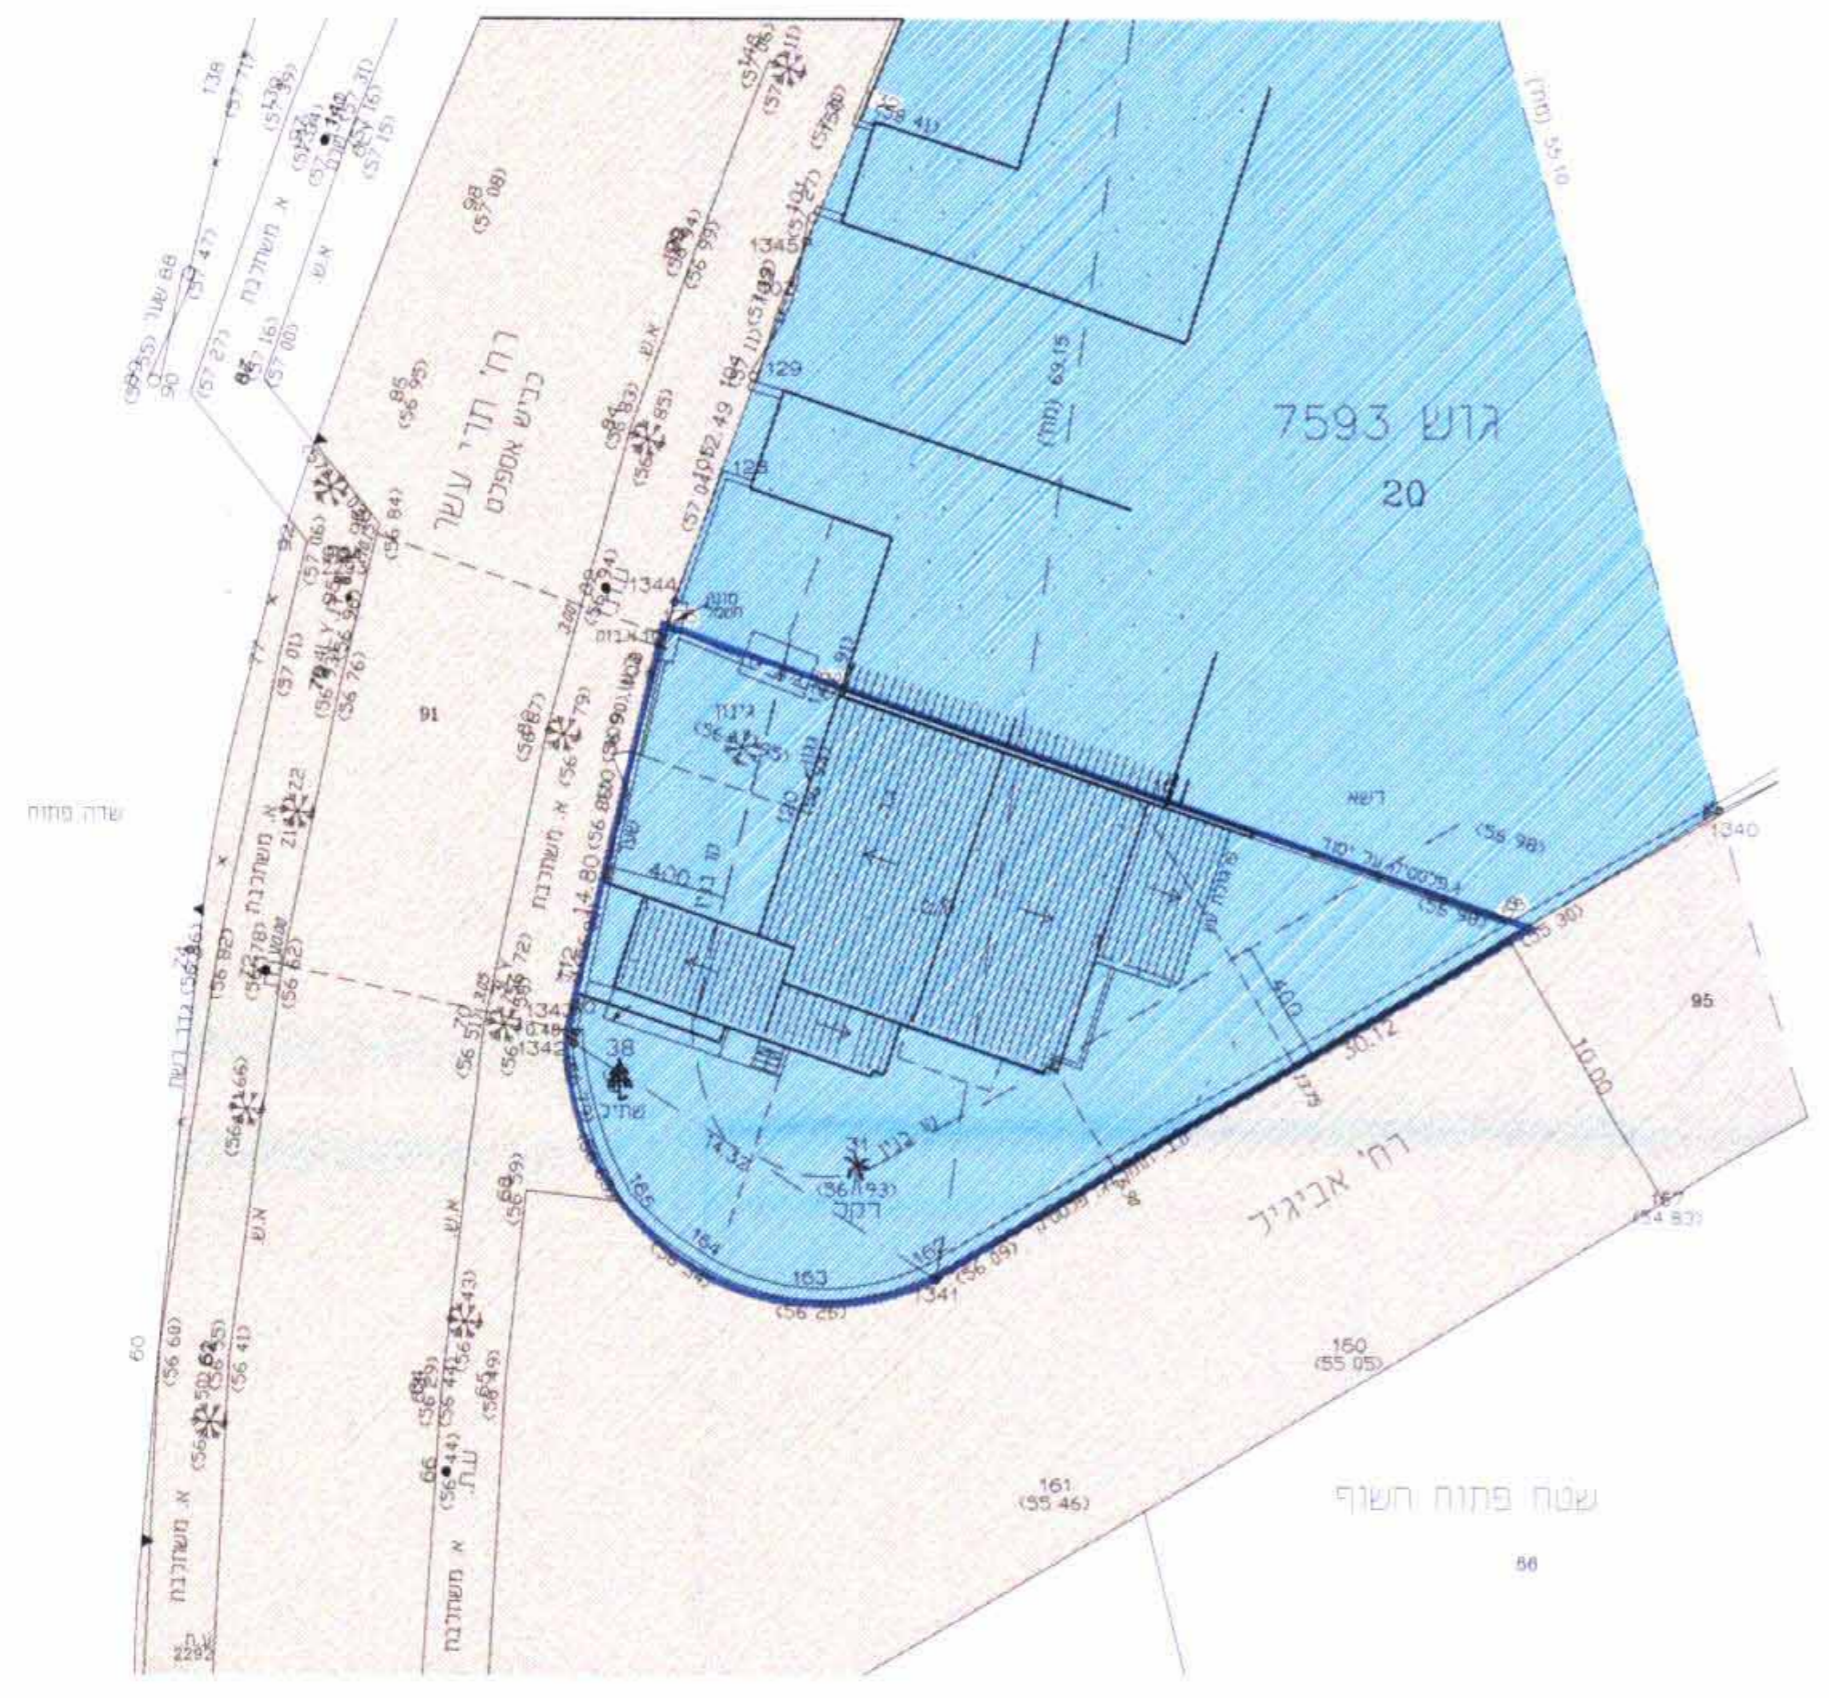

תרשים סביבה 1:2500

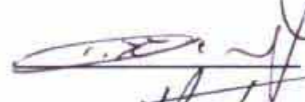חתימות: יוזם התוכנית: 
 עורך התוכנית: אלכס מלחם 
 בעל הקרקע: 

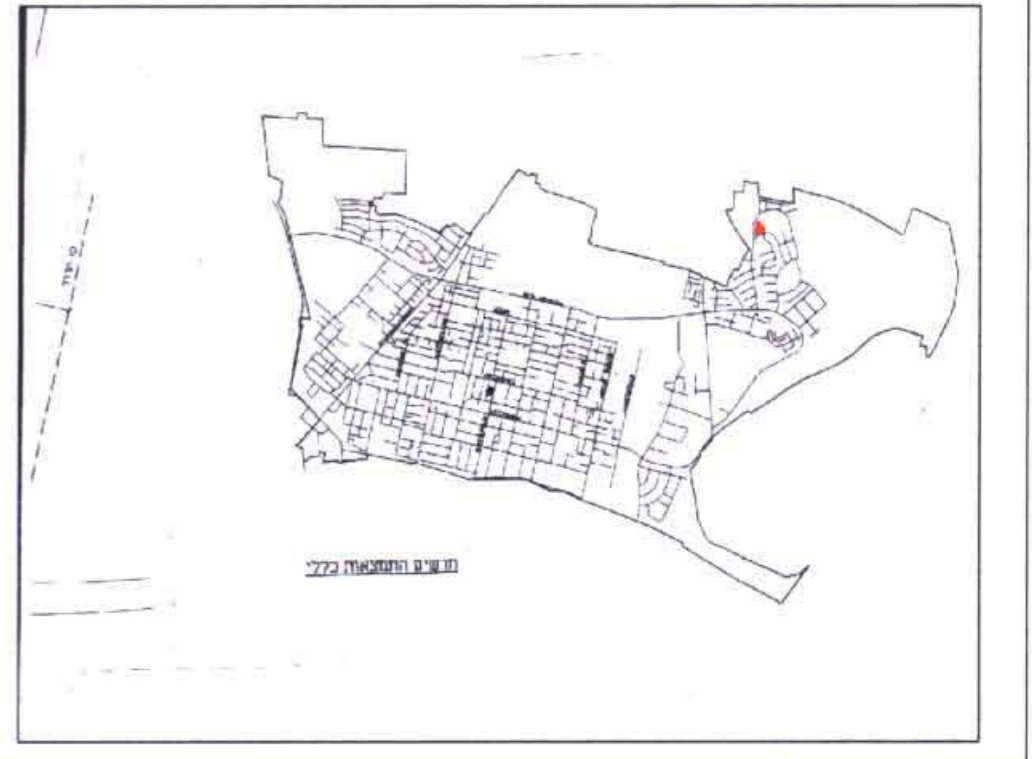

תוכנית מצב קיים ומוצע קנ"מ 1:250