

מחוז המרכז
מרחב תכנון מקומי רעננה
תכנית מתאר עם הוראות כמפורטת
מס' רע/מק/1/411

שינוי לתכנית מתאר מס' רע/מק/2000

נפה : פתח תקוה
עיר : רעננה
רחוב : רח' גולומב, רח' אליעזר יפה

גושים וחלקות : גוש : 6580

חלקה : 287

שטח תוכנית : 1034 מ"ר

בעלי הקרקע : משה דופמן ז"ל
ת.ז. 051759-5 רשיון 35998
ע"י מנהל עובדני עיר אברהם מזור

יחוס התכנית : בעלי הקרקע

עורך התכנית : יגאל שמיע - אדריכל
ת.ז. 051759-5 רשיון 35998
ר"ח מאה וששים תר. 155 רעננה סל. 09-7218885

קנין : 1:250, 1:5000, 1:10000

תאריך : אפריל 2003

חתימות :

בעלי קרקע :


משה דופמן ז"ל
ע"י מנהל עובדני עיר אברהם מזור

חתימת המתכנן :



יגאל שמיע - אדריכל

חתימת ועדה מקומית :

ועדת מקומית
אשררה
ועדה המקומית לתכנון ולבנייה
בשיתוף עם מנהל עיר אברהם מזור
התמנה על המשרה
תאריך : 2003.04.04
מס' רשיון : 35998

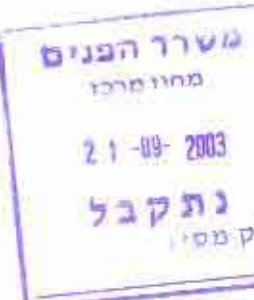

תרשים סביבה - קני"מ 5000 : 1

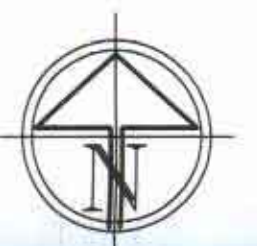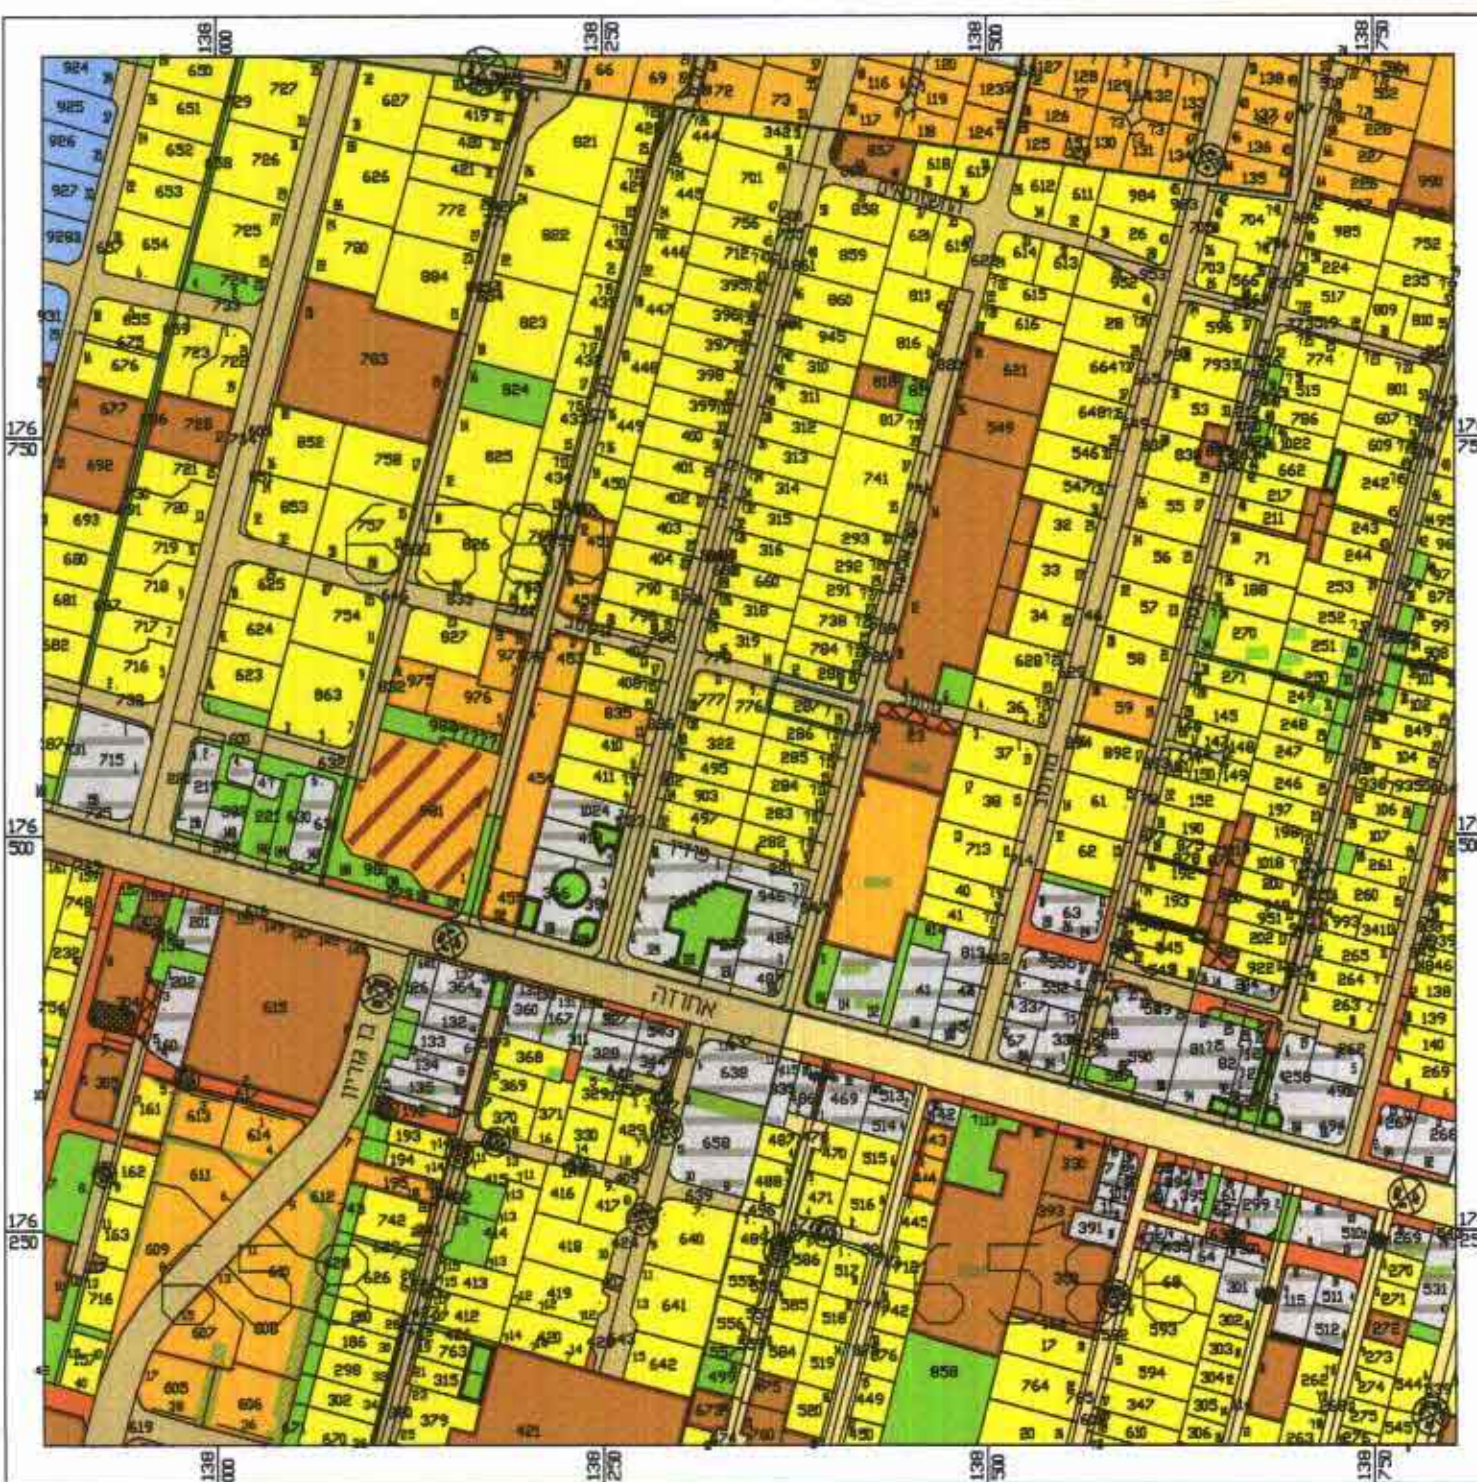

תרשים התמצאות - קני"מ 10000 : 1




מקרא

- דרר קיימת מאושרת
- דרר מוצעת
- שכיל
- דרר משולבת
- אזור מגורים א'
- אזור מגורים א' + ת. מסחרית
- אזור מגורים ב'
- אזור מגורים ג'
- אזור מגורים ג' + ת. מסחרית
- אזור מגורים ג' מיוחד
- אזור מגורים מיוחד
- אזור מגורים מיוחד + ת. מסחרית
- אזור מגורים ג' 1
- אזור מגורים מסחר ומשרדים
- אזור לבנייני צבור
- גבול תכנית
- שטח כמסוד
- שטח ציבורי פתוח
- שטח פרטי פתוח
- חניה ציבורית
- תכנית בתוקף
- תכנית רשומה
- מגרש
- מספר הדרך
- קו בנין לדרך
- רוחב הדרך
- בנין קיים
- בנין קיים כרריסה
- קו בנין

טבלת שטחים

שטח במ"ר	מס' חלקה	מס' קנין
674	287 ב	מס' קנין
360	287 א	מס' קנין
1034	287	מס' קנין
674	287 ב	מס' קנין
360	287 א	מס' קנין
1034	287	מס' קנין

מצב קיים - קני"מ 250 : 1

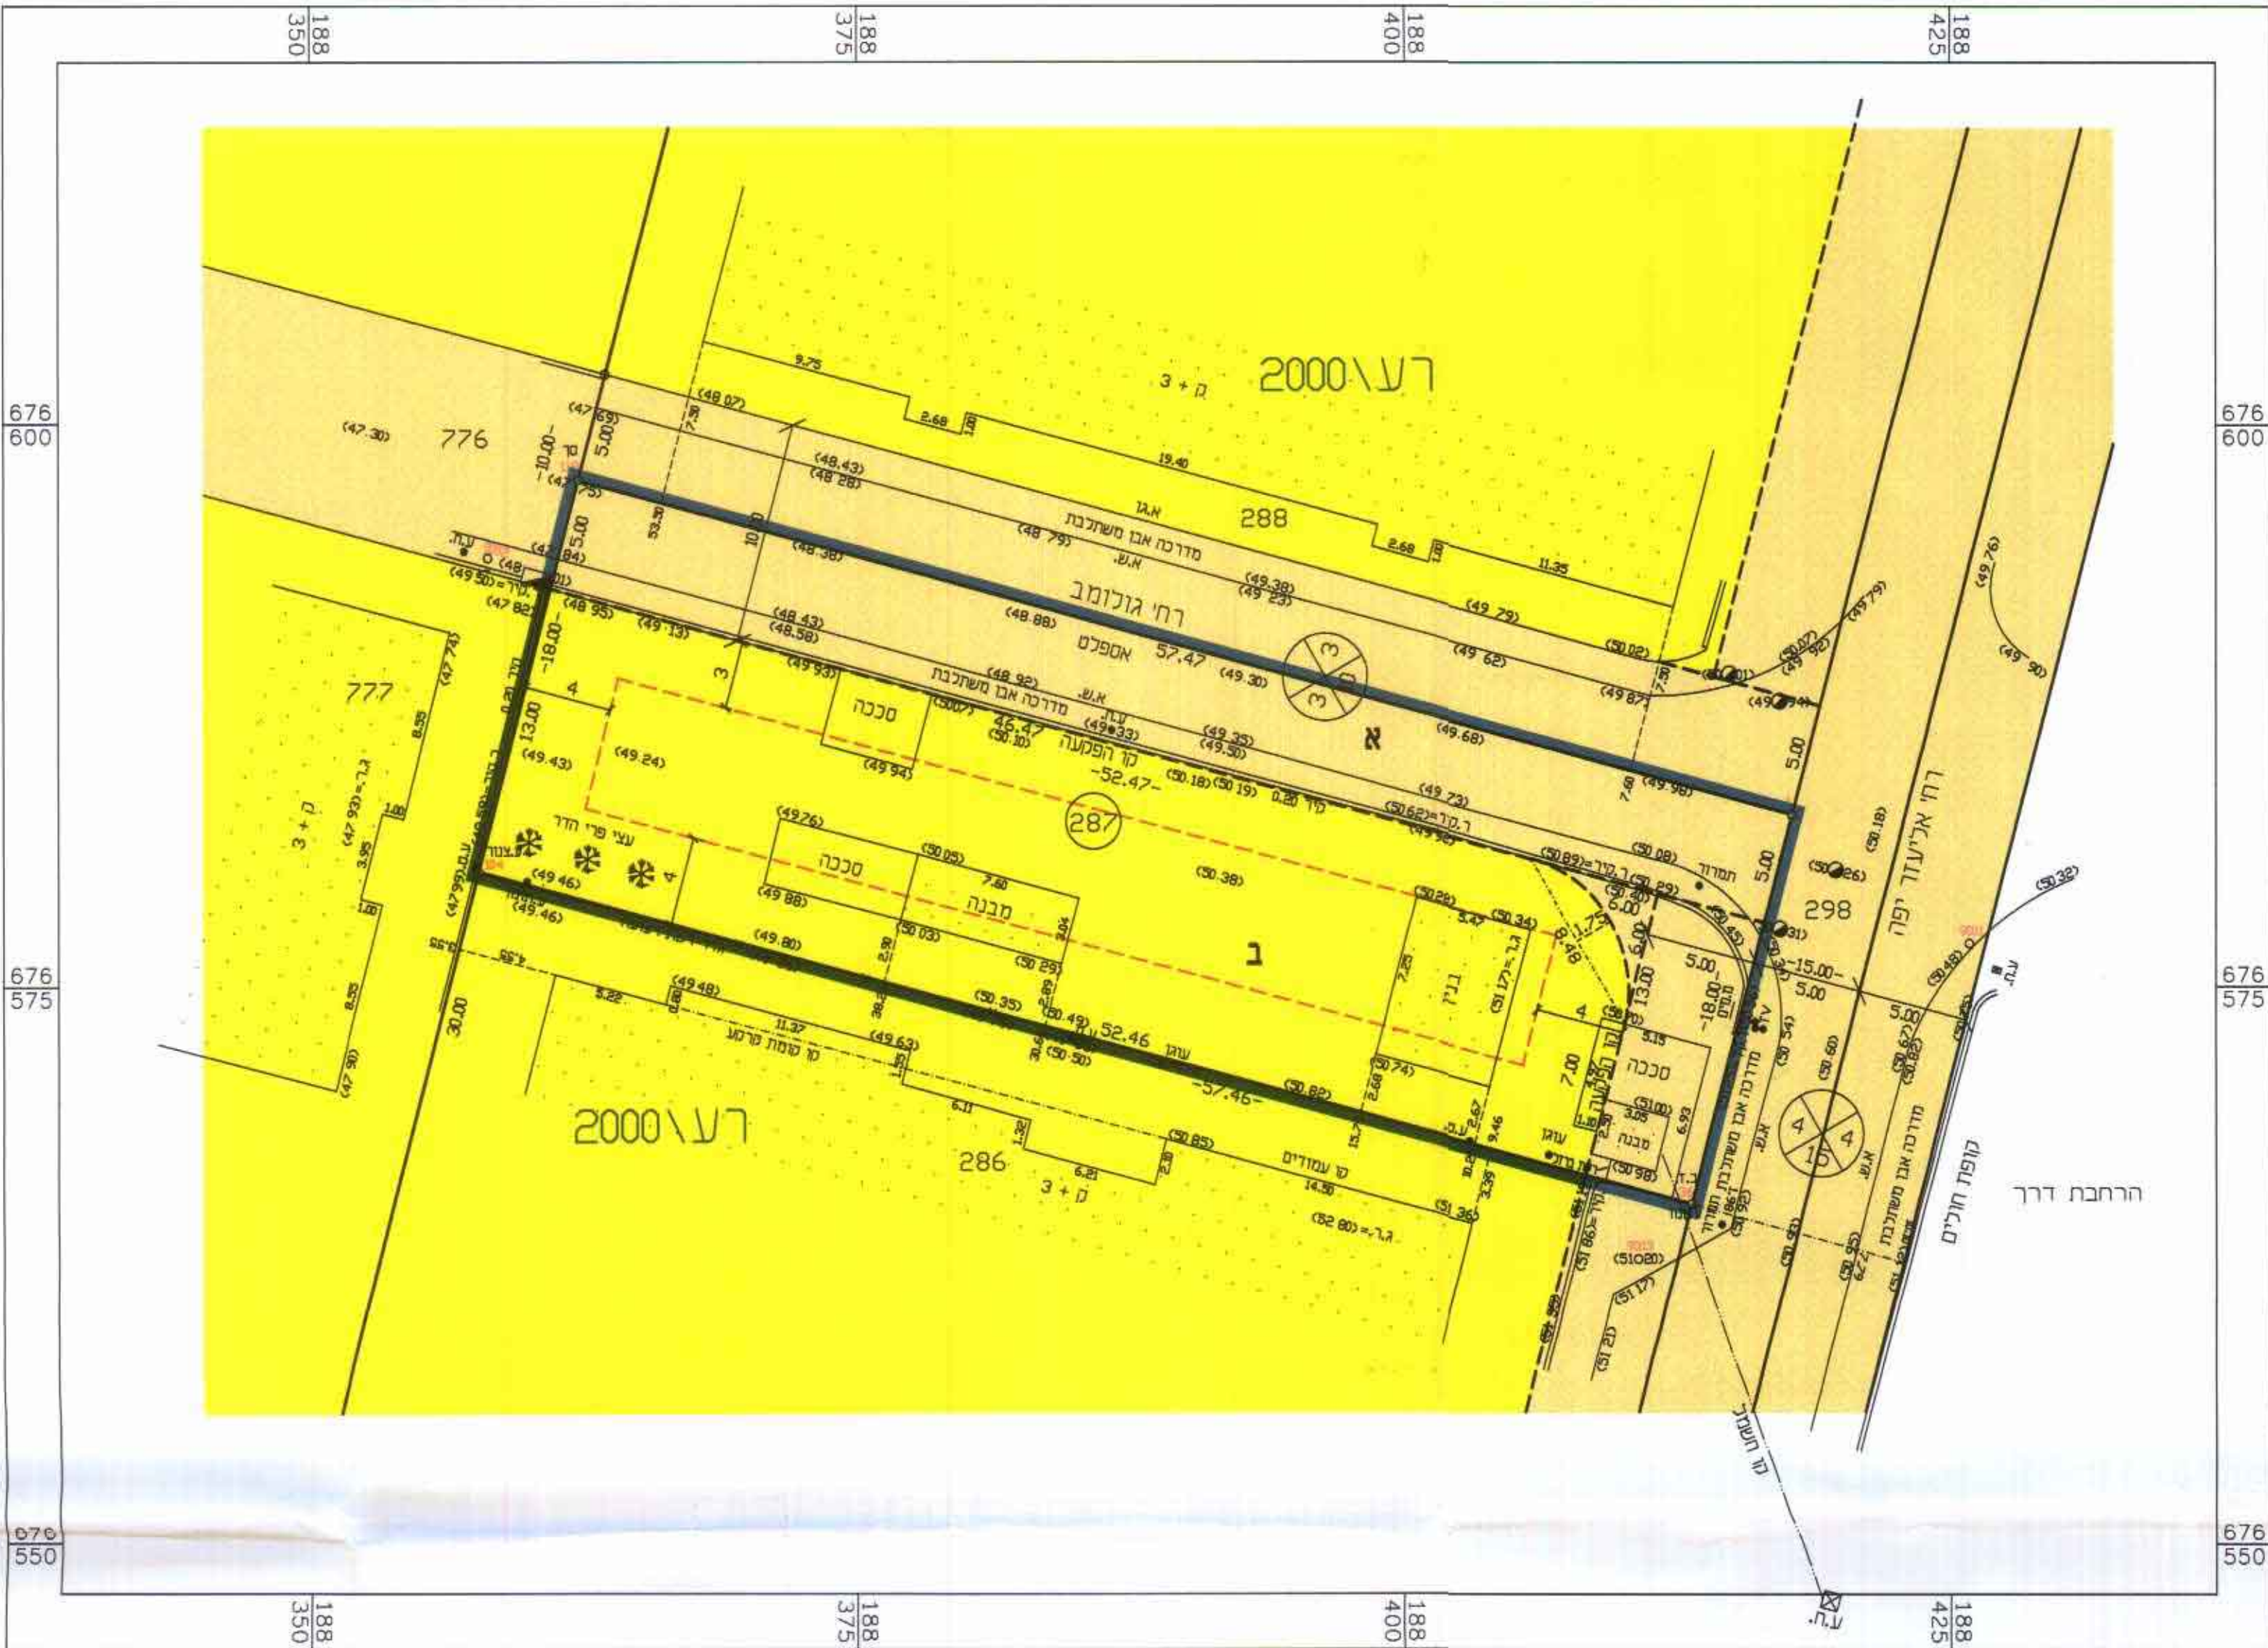

תאריך : 29.07.03
חתימה :
סטי גורדון - ציון מלמזדה
מהנדסים ומודדים מוסמכים
שמאות במקרקעין
רשיון מס 408
נייד 052-520853
רשיון מס 358
נייד 052-520965
משרד. רח' רופין 9, הרצליה
מ.משרד 09-9508444

מצב מוצע - קני"מ 250 : 1

