

עירונית נגד-צינור
אגף ההנדסה
ד"ר מ. ס.
22-12-2003
הועבר

הועדה המקומית לתכנון ולבניה
נגד-צינור
חוק התכנון והבניה תשכ"ח 565
אישור תכנית מקומית מס' 182/מק/182
סעיף 24א(א) החלטת לאשר
כניסה מס' 200.201 תאריך 19/11/03

גודל חלקה 3641
שטח החלקה 287.5 מ"ר
רוחב וירצד זאב ומרים
בעד הקרקע מנהל מקרקעי ישראל
המתכנן ד"ר אלעזר נהריאלי 50
ק"מ: 1:250, 1:1250

הפקדה - יום 5250 תאריך 19/11/03 עמ' 1089
אשר - תאריך עמ' 1089

חתימת המתכנן חתימת יחוס ומגיס חתימת בעל הקרקע
מכרא:

טבלת שטחים

יחיד	שטח %	שטח	מחצב קיים יחיד	מחצב מוצע יחיד
מגורים 2A	100%	287.5	1	1
סריכ	100%	287.5	1	1

- גבול תכנית
- אזור מגורים אי 2
- בנין ביב
- דרי מים
- דרך מוצעת
- סיכנון
- ש.צ.פ.
- גובה צינור
- רומה

גאודז-ניחול וסוד מקרקעין ובסיס גימ
אימות אישור
אשרה לתוקף ע"י ועדה
סמ' חתימה
19/11/03

תרחיש המקום
ק"מ 1:1250




הערות

1. מידות החלקה ושטחה נלקחו ממפת גוש רשום מס' 3641.
2. הגבהים יחסיים ומבוססים בסוגריים.
3. לא לצרף רשום.



מחצב קיים
1:250

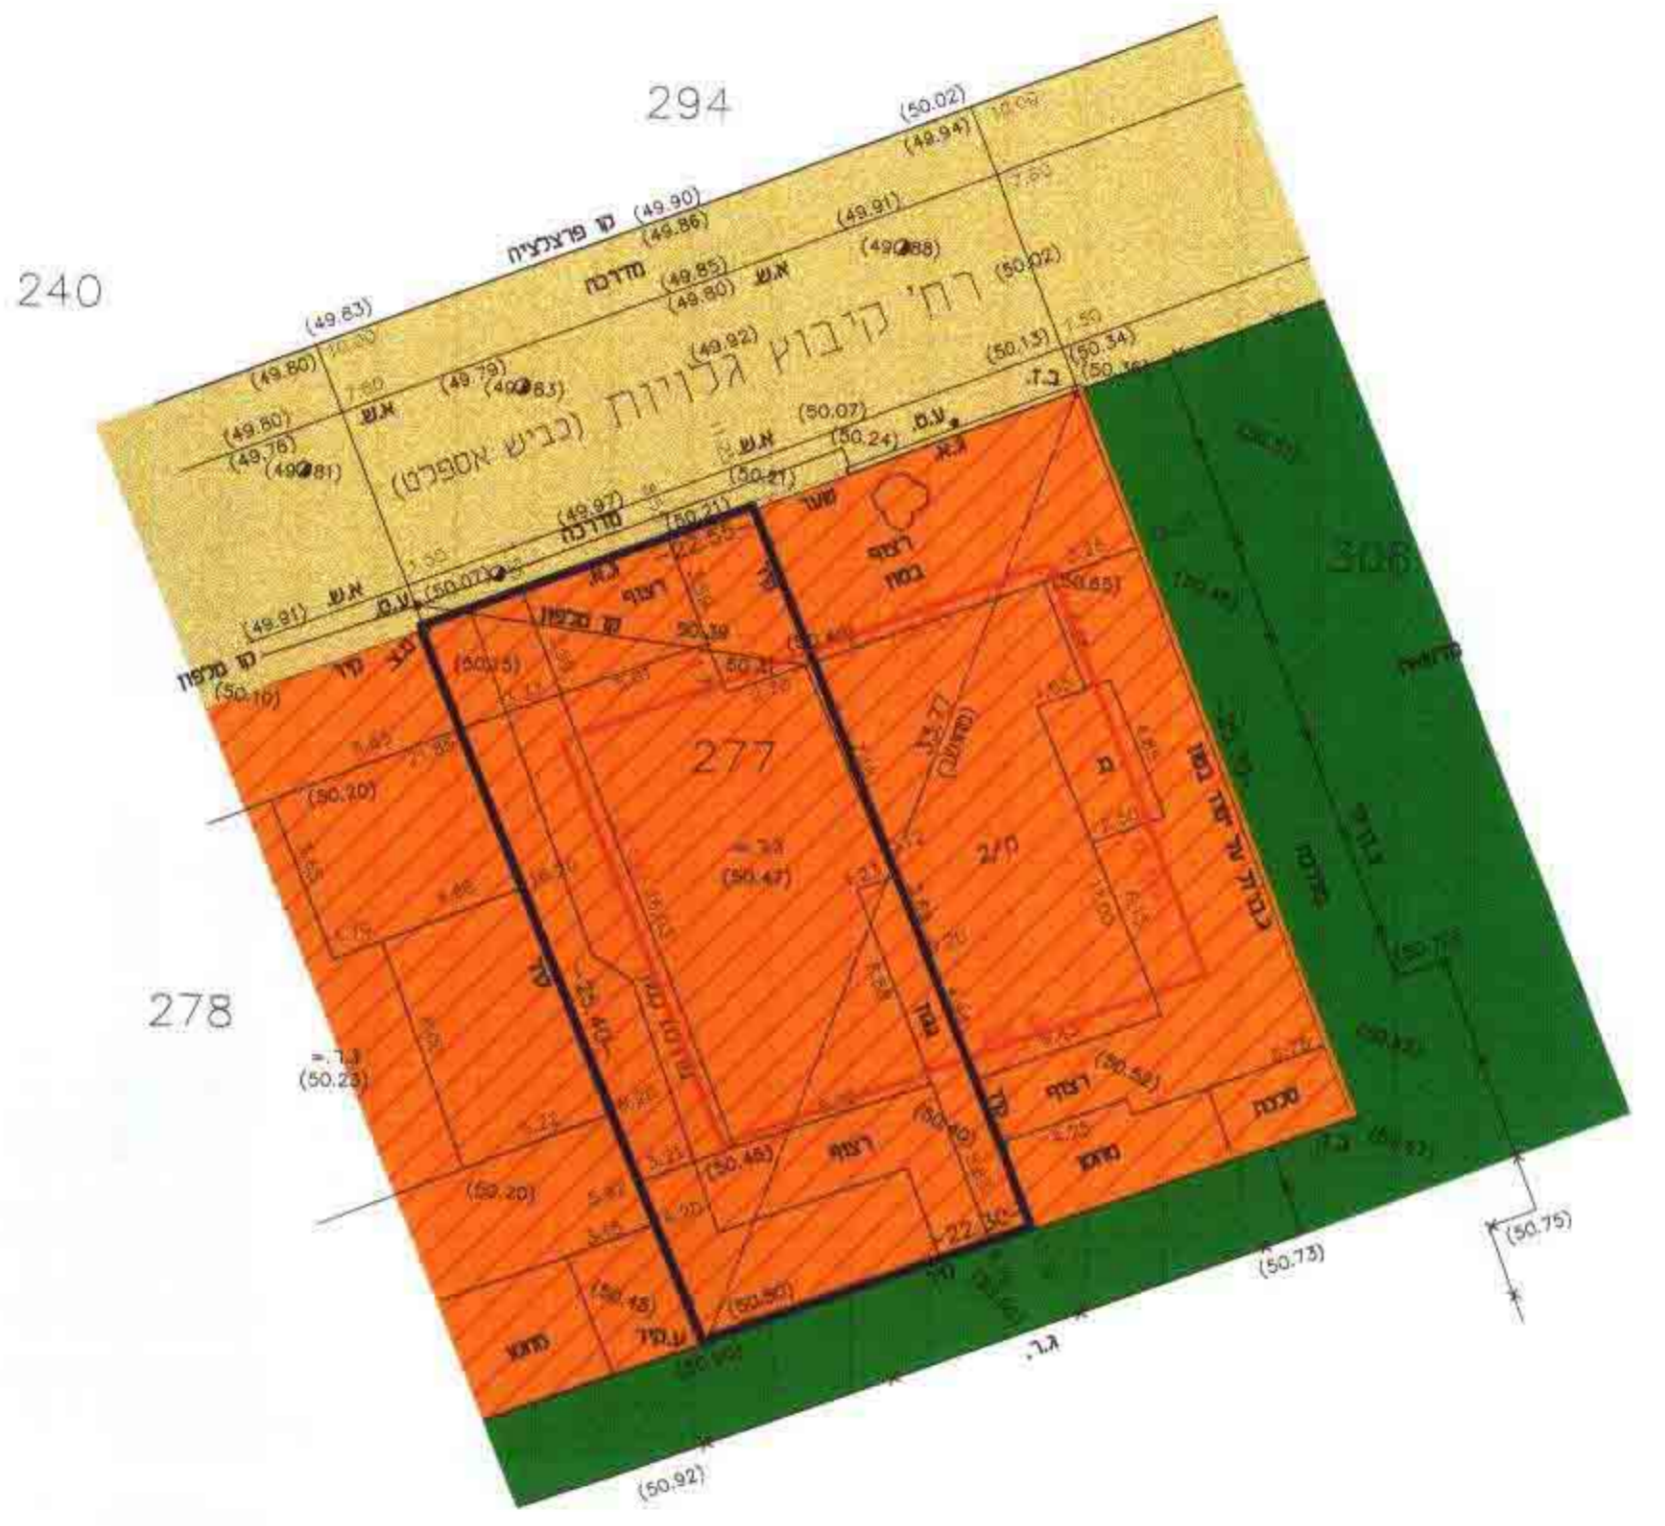


19/11/03
צבי גת - מודד מוסמך
כ"ר 482 טל. 03-6485568

1.3.2002
תאריך
מודד מוסמך

צבי גת, מודד מוסמך, מס' רישון 482, רח' שלום-אש, 22, ת"א, סמ': 6485568
051-575079

מחצב מוצע
1:250

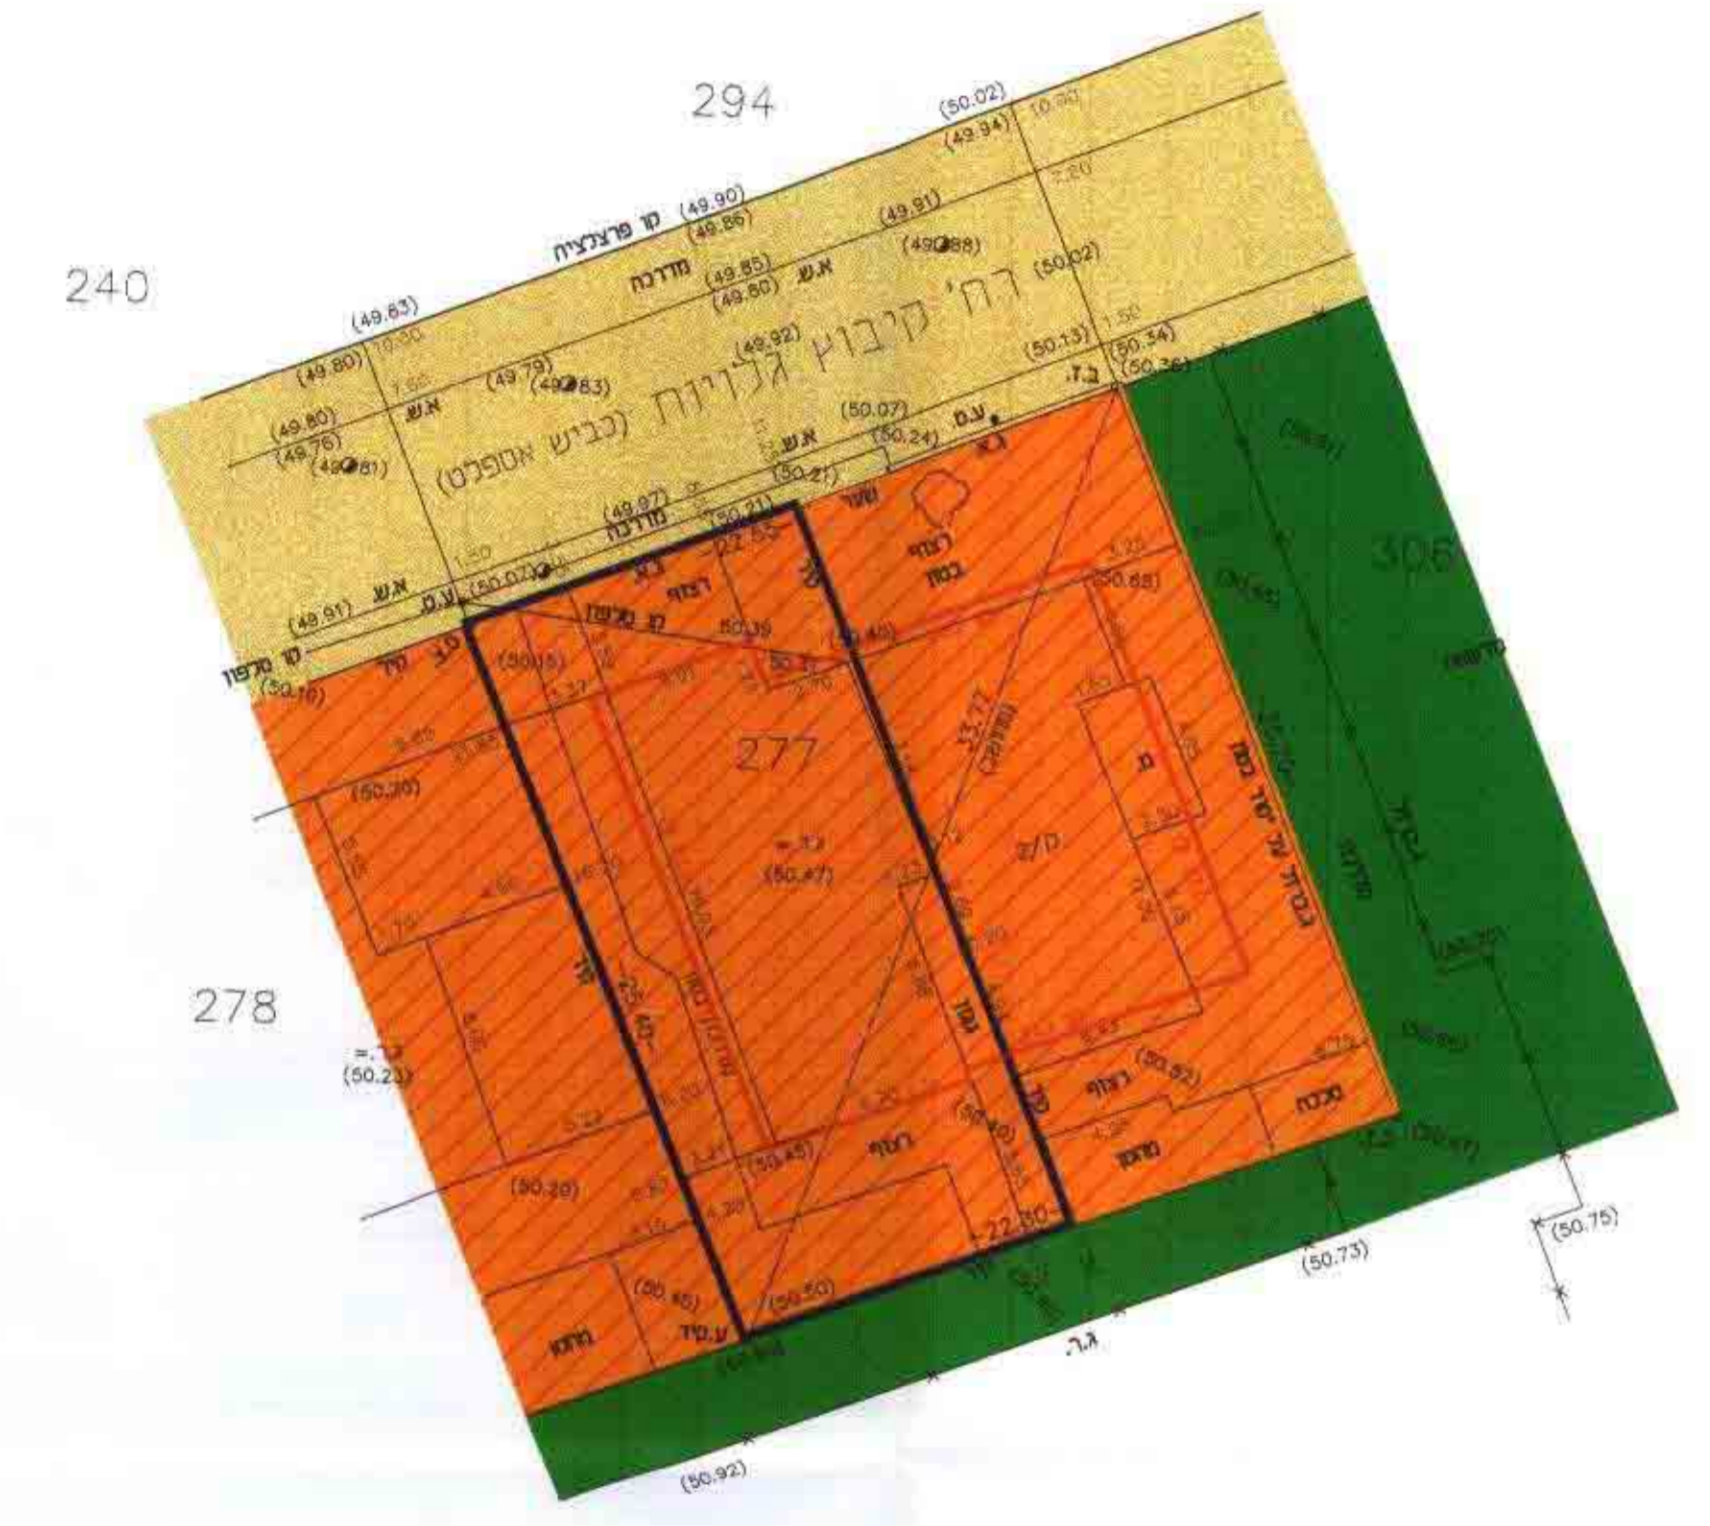

19/11/03
צבי גת - מודד מוסמך
כ"ר 482 טל. 03-6485568

1.3.2002
תאריך
מודד מוסמך

צבי גת, מודד מוסמך, מס' רישון 482, רח' שלום-אש, 22, ת"א, סמ': 6485568
051-575079