

מרחב תכנון מועצה אזורית עמק-זפר

תכנית מתאר מקומית עז/מק/20/3
 שינוי לתכנית מתאר עז/200 ותכנית מפורטת עז/8/3
 ע"י תוספת התכנון התביה (חשוב שסודים ואחוזי בניה בתכנית ודומים)
 חתום: 25.08.2003
 בתוסב

מחוז : המרכז
 נפה : השרון
 גוש : 8327
 חלקה : 160
 מגרש : 56 בתכנית עז 3, 8 צוקי ים 56
 שטח התכנית : 0.505 ד'

בעל הקרקע : מינהל מקרקעי ישראל
 ירושם : אבינעם נחום לבונטין 17 תל אביב ת.ז. 324039 טל. 03-5604910
 ע"י מיופה כוחו : עו"ד זאב דקל סמילנסקי 12 נתניה פקס 09-8625018 טל. 09-8629007
 מגיש התכנית : אבינעם נחום לבונטין 17 תל אביב ת.ז. 324039 טל. 03-5604910
 ע"י מיופה כוחו : עו"ד זאב דקל סמילנסקי 12 נתניה פקס 09-8625018 טל. 09-8629007
 המחכנן : אדריכל יהודה יחב שער העמק 1 נתניה ת.ז. 918646 טל. 09-8334826 מ.ר. 20691
 ק.מ. : 1:250,2500

מקרא :

- גבול תכנית
- גבול תכנית מפורטת מאושרת
- אזור מגורים א'
- שביל לחולכי רגל
- דרך קיימת או מאושרת מט' הדרך
- קו בנין
- רוחב הדרך


משרד הפנים
 מחוז מרכז
 2003-11-18
 נתקבל
 ע"י מ"מ

חתימת בעלי הקרקע	חתימת יוזם התכנית
חתימת הועדה	חתימת עורך התכנית

זאב דקל
 עורך דין ונוטריון
 מס' רשום 8427
 סמילנסקי 12 נתניה 42432
 טל. 09-8629007 פקס 09-8625018

חתימת הועדה
 מ.ר. 20691
 שער העמק 1 נתניה 918646
 טל. 09-8334826

מחוז : המרכז
 נפה : השרון
 מקום : צוקי ים
 גוש : 8327
 חלקה : 160
 שטח : 0.505 ד'

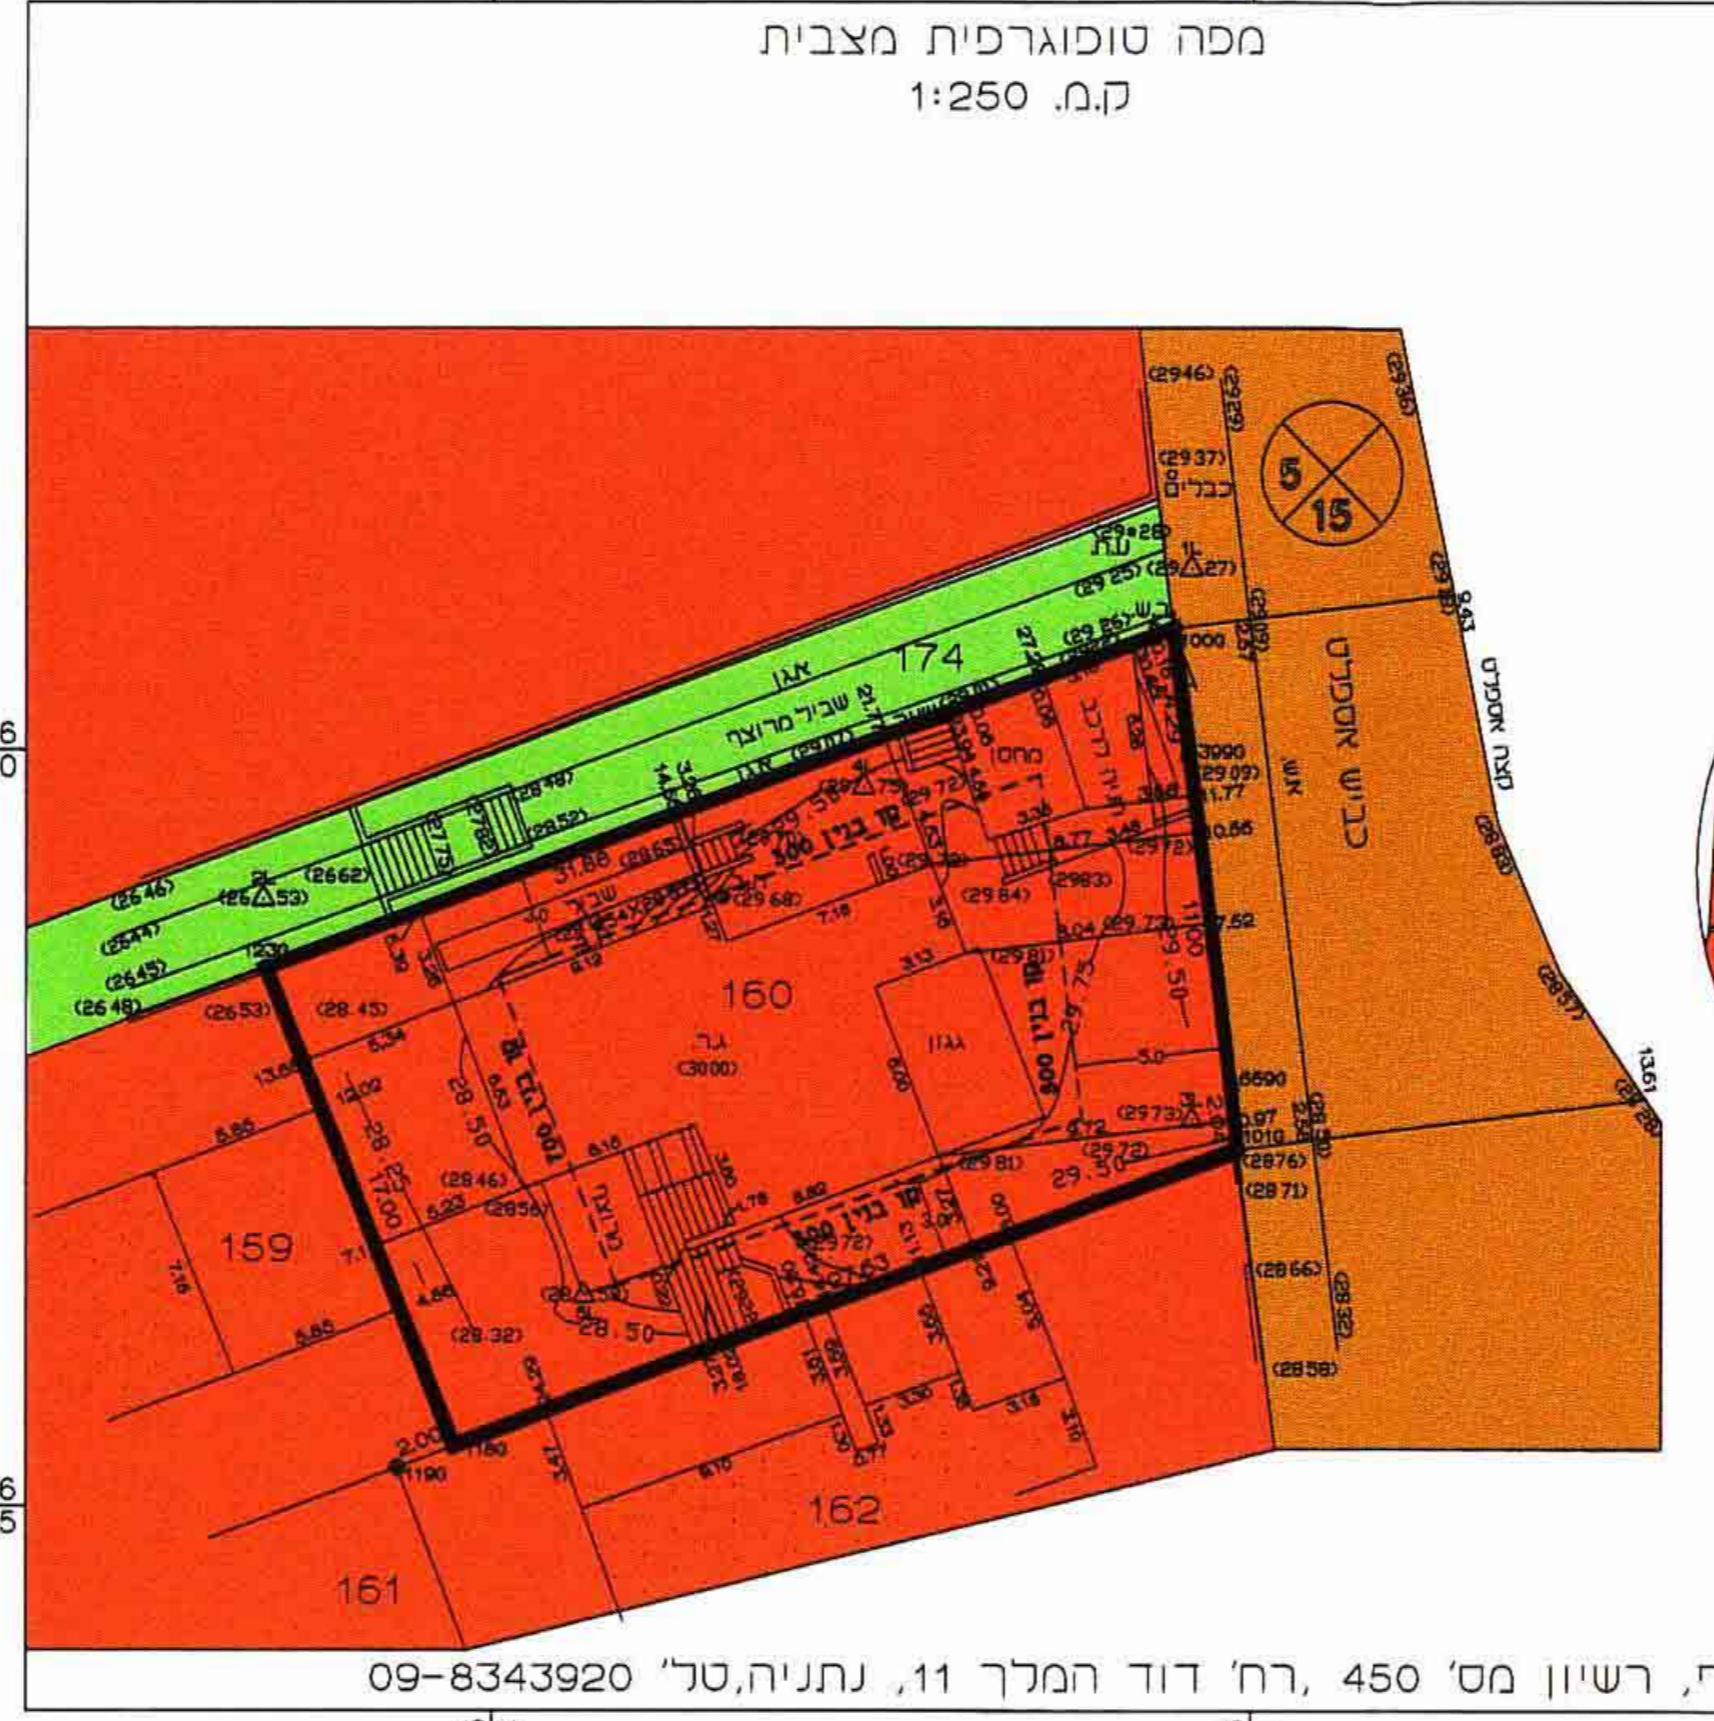

הערות:
 1. התכנית מבוססת על ת.ב.ע. עז 8/3.
 2. הגבהים הם גבהים קיימים.


לא לצרכי רישום
 מקום : נתניה
 תאריך : 31-8-2002
 בני לייבוביץ - מודד מוסמך וקרטוגרף, רשיון מס' 450, רח' דוד המלך 11, נתניה, טל' 09-8343920

נאודע-ניחול ומדע מקרקעין ונסים בע"מ
 אימות אישור
 אושרה לתוקף ע"י ועדה
 שם חתימה

תרשים הסביבה ק.מ. 1:2500

מצב קיים ק.מ. 1:250

מחוז : המרכז
 נפה : השרון
 מקום : צוקי ים
 גוש : 8327
 חלקה : 160
 שטח : 0.505 ד'

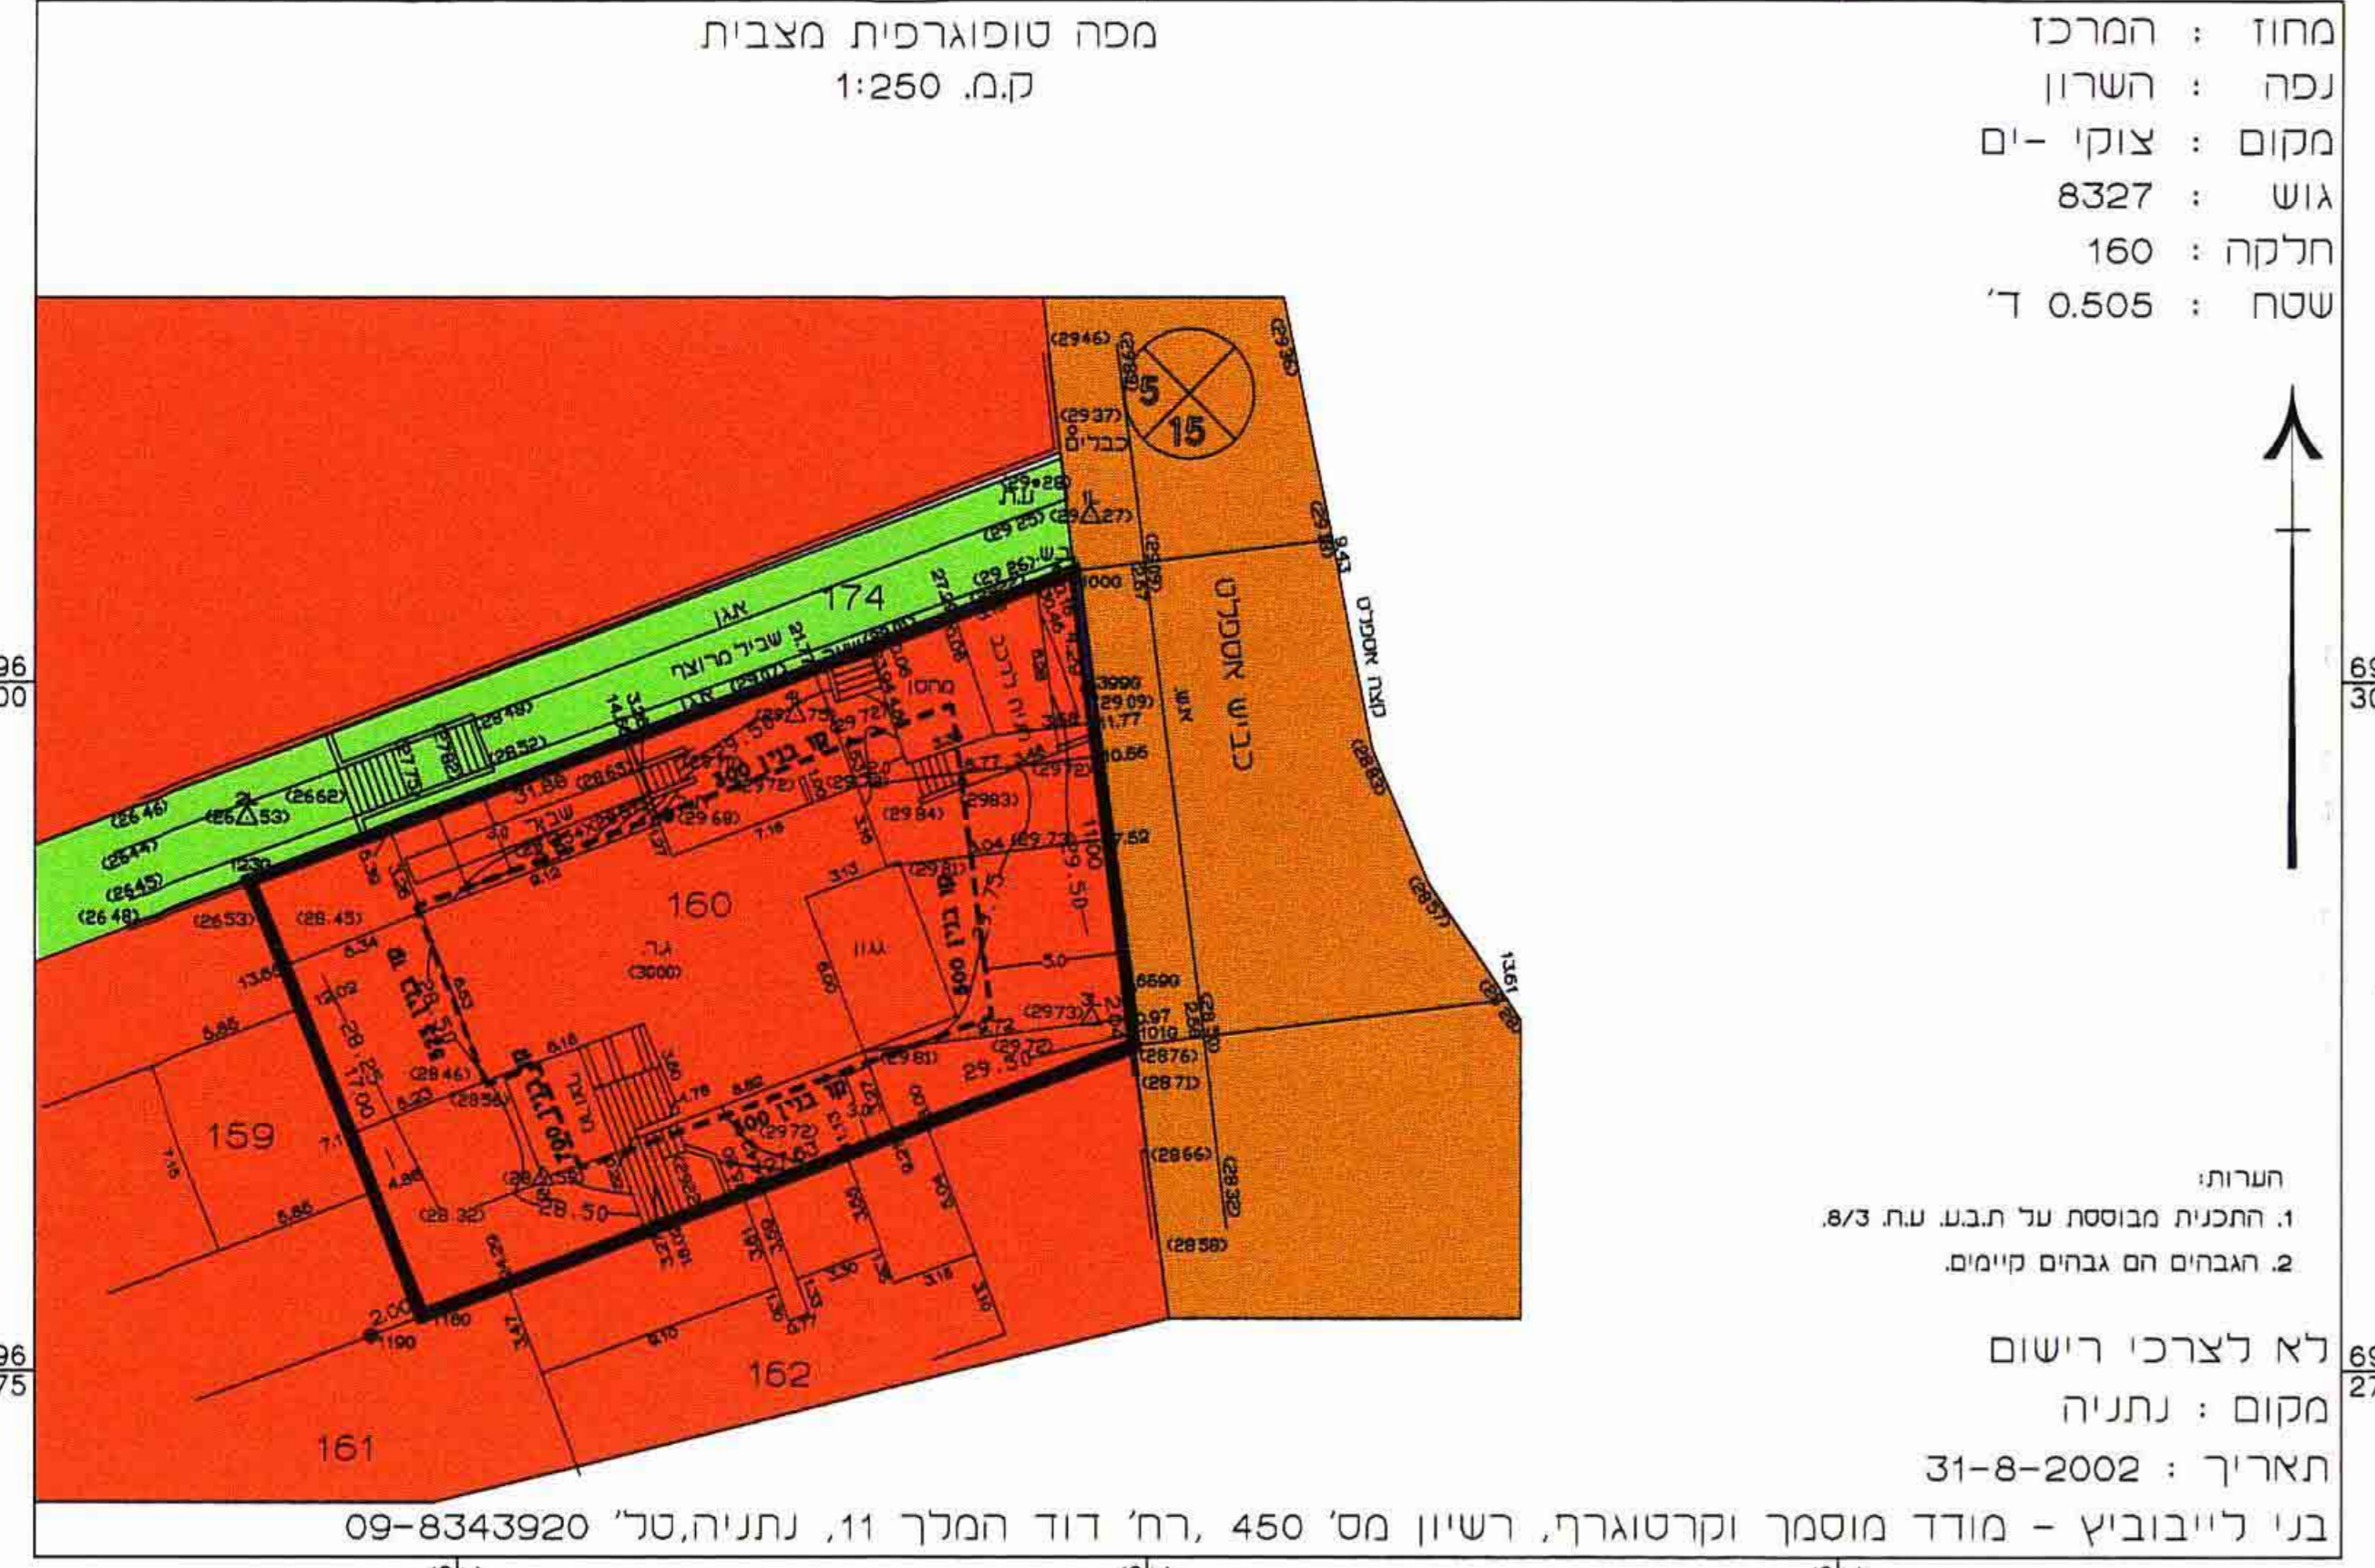

הערות:
 1. התכנית מבוססת על ת.ב.ע. עז 8/3.
 2. הגבהים הם גבהים קיימים.

לא לצרכי רישום
 מקום : נתניה
 תאריך : 31-8-2002
 בני לייבוביץ - מודד מוסמך וקרטוגרף, רשיון מס' 450, רח' דוד המלך 11, נתניה, טל' 09-8343920

מצב מוצע ק.מ. 1:250