

מרחב תכנון מקומי אלעז תכנית מפורטת מס' אל/195/ו'12

שינוי לתכנית מפורטת גז/במ/195/ו'1
שינוי לתכנית מפורטת אל/מק/195/ו'ח'
שינוי לתכנית מפורטת אל/מק/195/ו'ו'

הועדה המקומית אלעד
אישור תכנית מס' אל/מק/12/1/195
תכנית מאושרת מכח סעיף
108 (ג) לחוק
1185/11 יו"ט 22/1
מסמל חסן
משרד הפנים
מינהל מחוז מרכז
25-05-2003
נתקבל
תוק מס':

- מחוז : המרכז
- נפה : רמלה
- ישוב : אלעד
- גוש (חדש) : 5457
- חלקה : 40
- מגרש : 1001
- שטח התכנית : 2.087 דונם
- קנה מידה : 1:500
- בעל הקרקע : מנהל מקרקעי ישראל
- יזם התכנית : חב' נאות אלעד סנטר בע"מ
- המתכנן : א. פוגל, א. שהם, אדריכלים ומתכנני ערים בע"מ
- תאריך : יוני 2002

חתימות : א. פוגל, א. שהם, אדריכלים ומתכנני ערים בע"מ

היחם : יקות אלעד סנטר בע"מ
ח.פ. 4-249378-51

בעל הקרקע :

מקרא :
גבול התכנית
גבול גוש
שטח למסחר
שטח לבנייה ציבור
שטח צבורי פתוח
מגורים ב
קו בין
מתחם תכנון
דרך קיימת
מספר הדרך
קו בין
חתב הדרך


	גבול התכנית
	גבול גוש
	שטח למסחר
	שטח לבנייה ציבור
	שטח צבורי פתוח
	מגורים ב
	קו בין
	מתחם תכנון
	דרך קיימת
	מספר הדרך
	קו בין
	חתב הדרך

לוח שטחים :


מחצית	מחצית קיימים	מחצית קיימים	מחצית קיימים
שטח	סריב	שטח	סריב
דונם	דונם	דונם	דונם
2.087	2.087	2.087	2.087
100.00%	100.00%	100.00%	100.00%



תרשים סביבה 1:5000

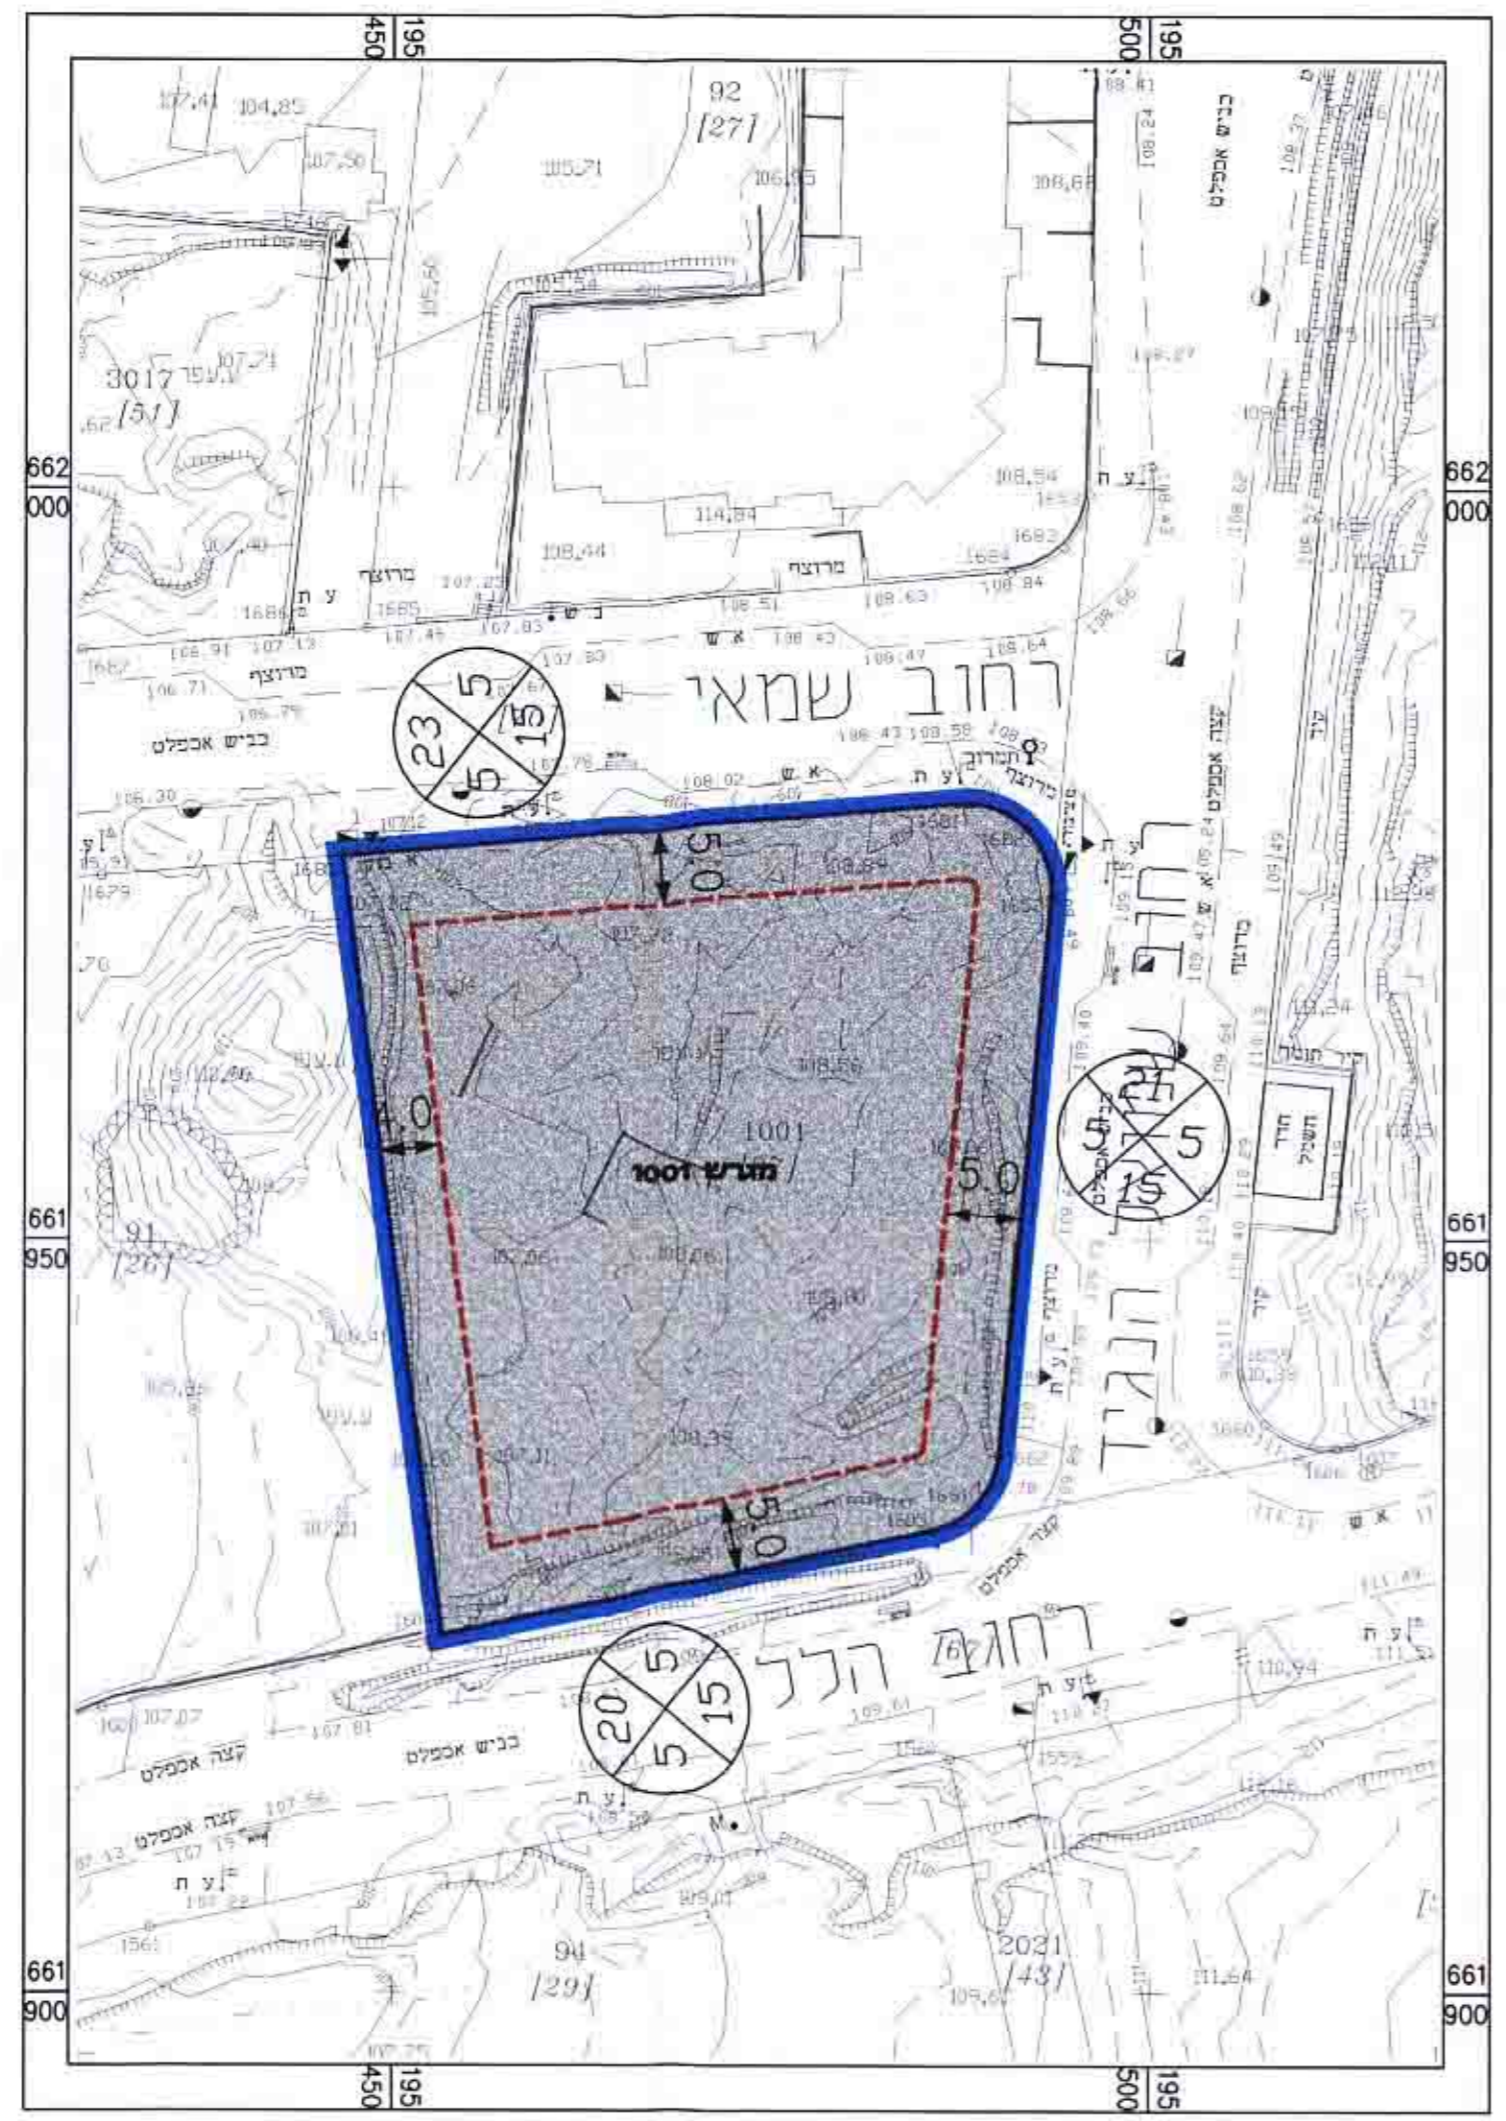

מצב קיים 1:500

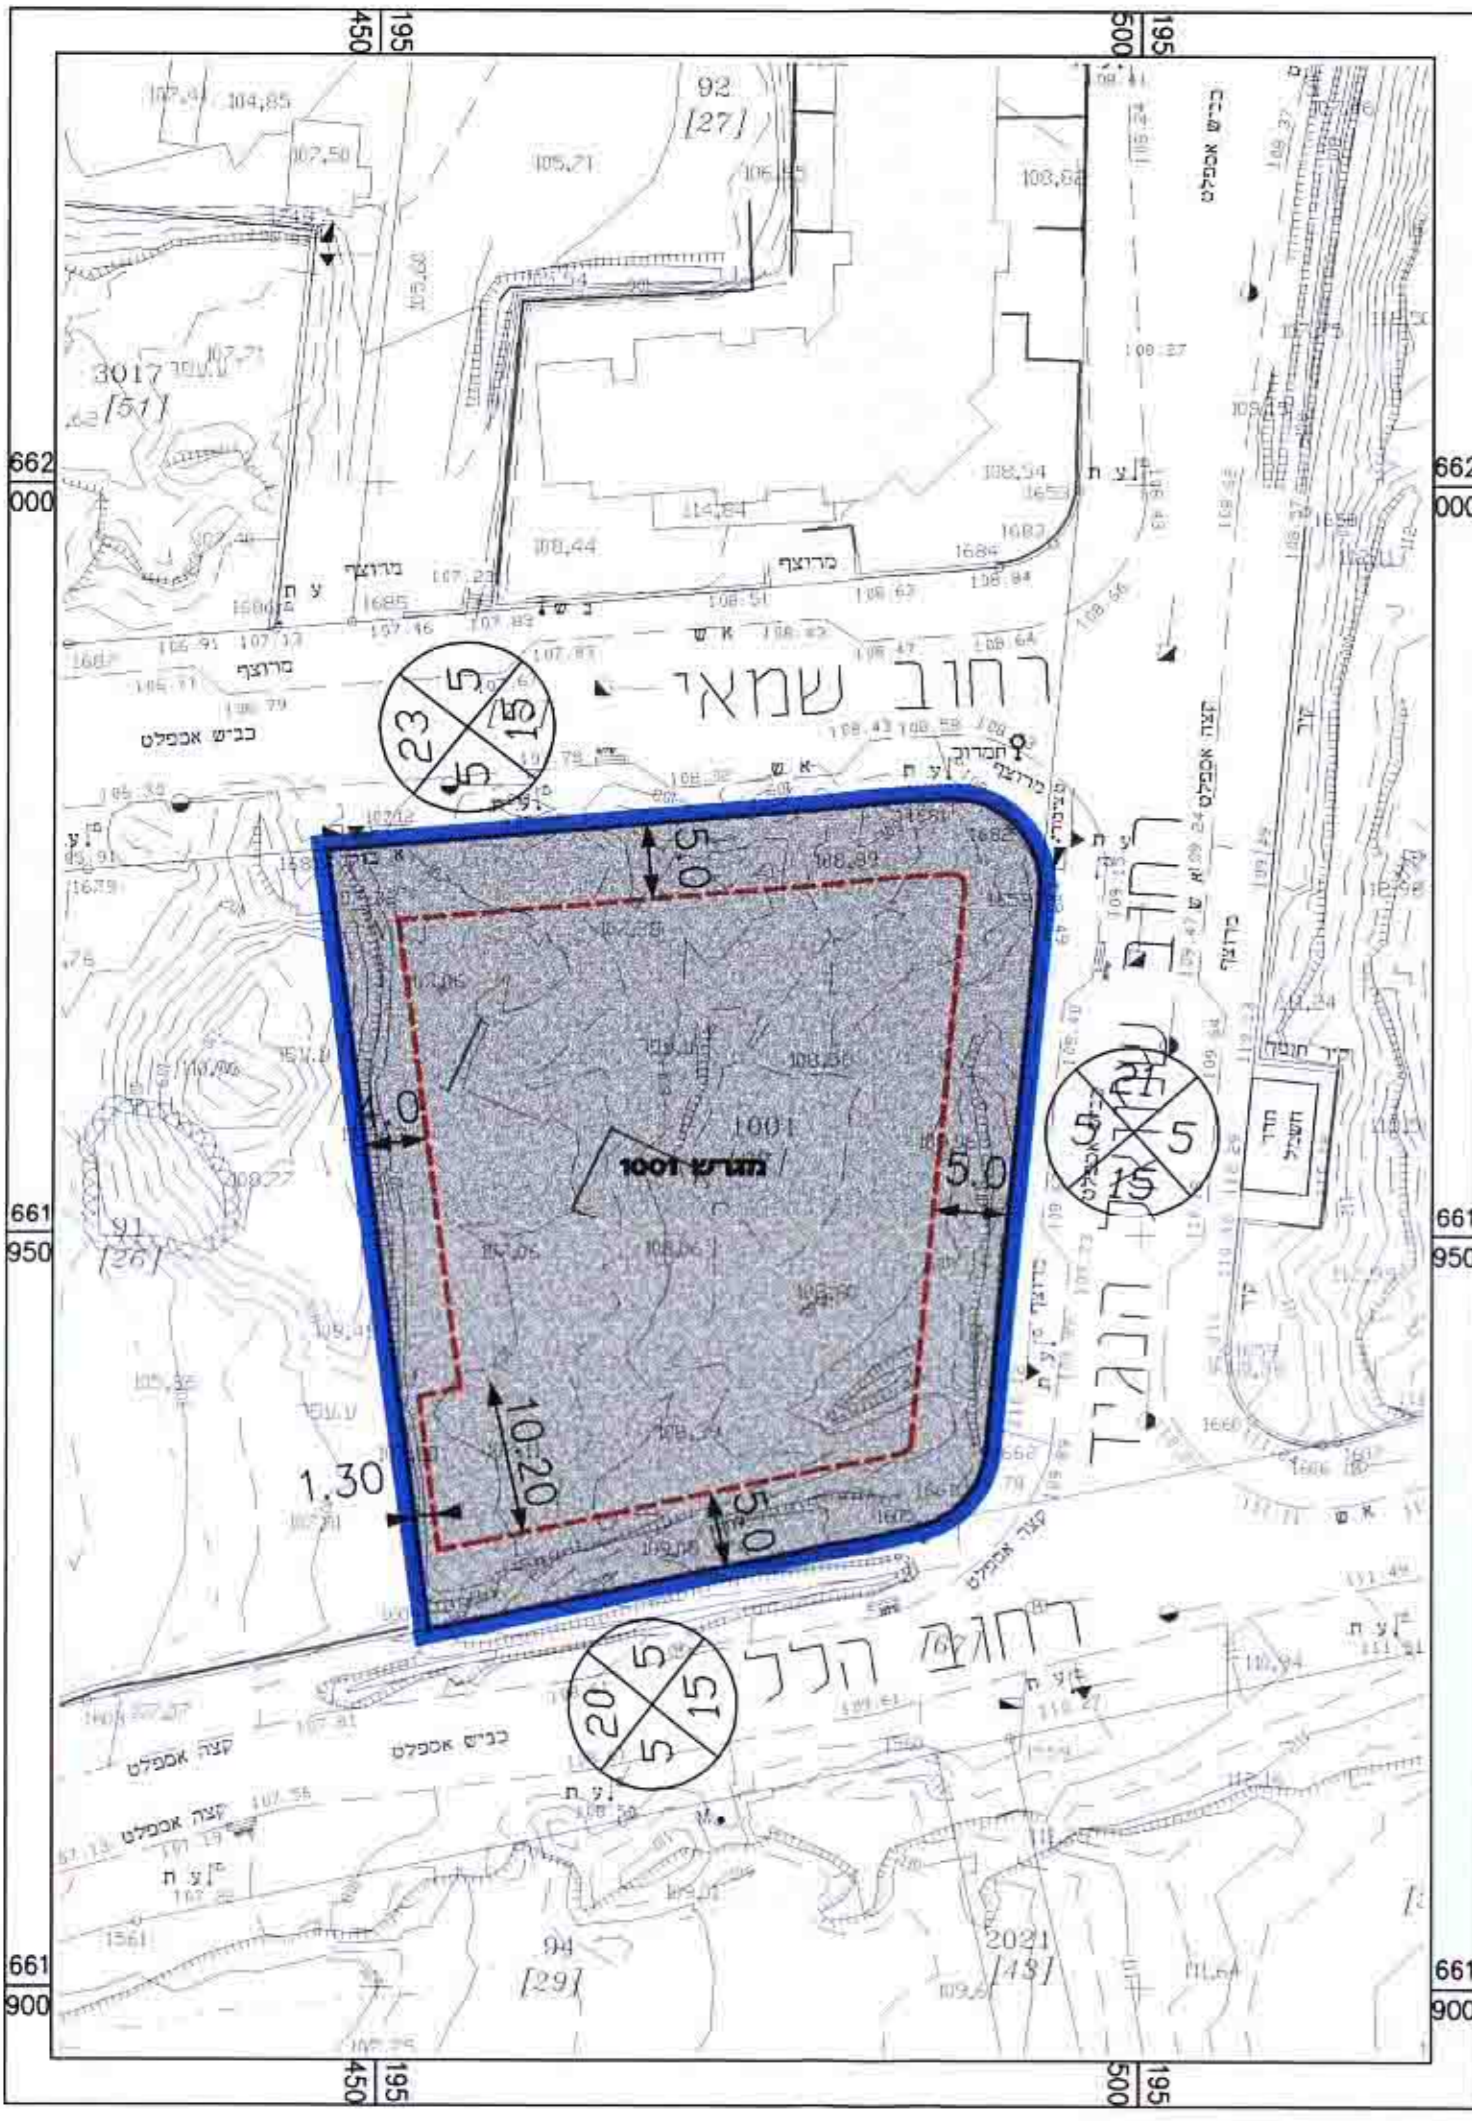

מצב מוצע 1:500