
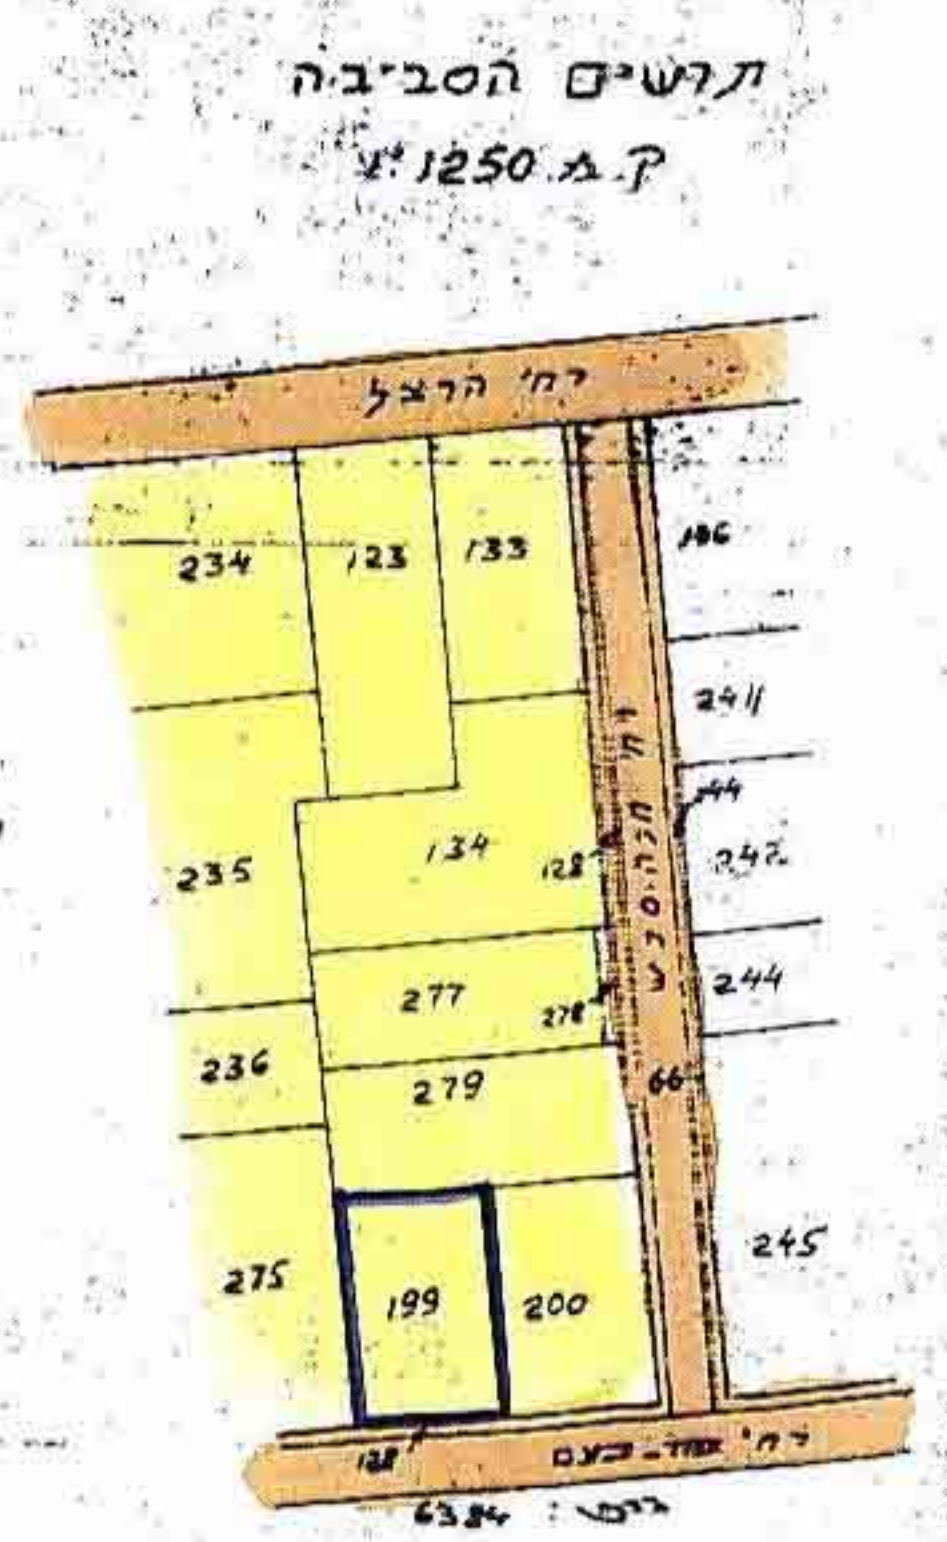


מחוז המרכז

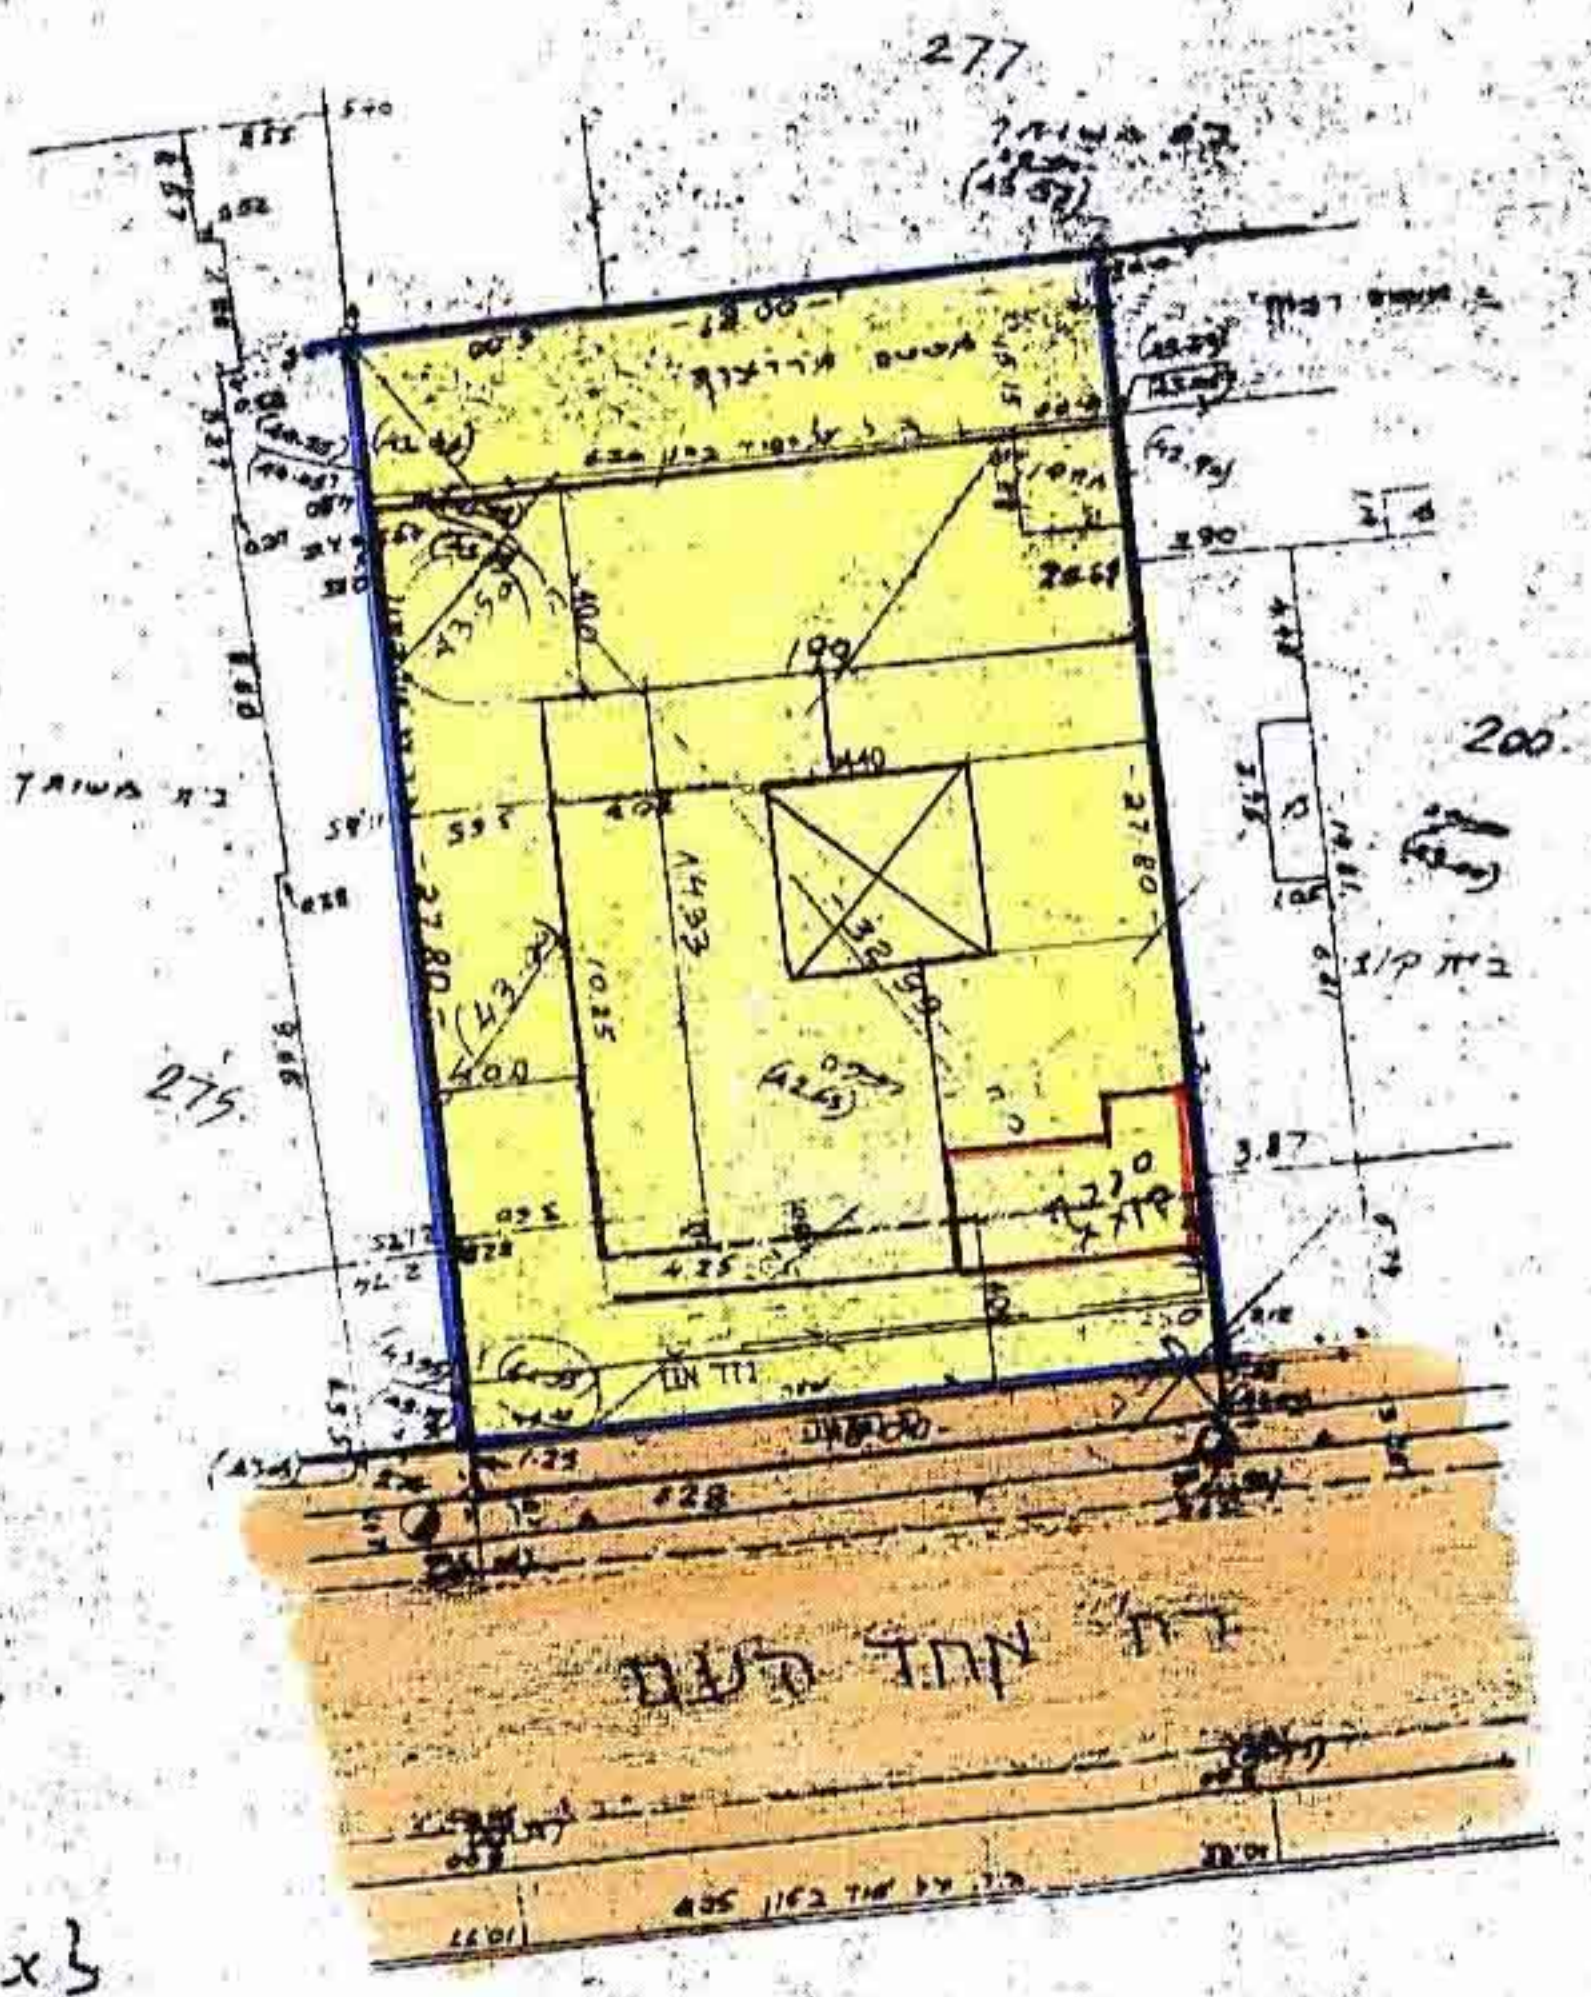

תרשים הסביבה
ק.א. 1250

מרחב תכנון עיר פתח-תקוה
תכנית פתח/מק/13/701
שינוי לתכנית מתאר מס' פתח/2000 על תיקוניה
נפה : פתח תקוה
גוש : 6383
חלקה : 199
שטח החלקה : 0.500 ד'
היוזם : משטי שרונה רח אחד העם מס' 73 פת' טל' 03-9312444
בעלי הקרקע : שונים
מחבר : התכנית מלאכי יעקב הצנחנים 10 פת' ע"י יהודית טל' 055 905922

לצד לרכי רישום


תאריך: 2.4.1995
מס' רישון: 352
טל: 9340768

מלאכי יעקב

תרשים סגור
1:250
מצב קיים ומוצע

מס' גרם גרם

מקרא

-  גבול תכנית
-  אזור מגורים ג'
-  סככה בקומת הגג



מלאכי יעקב
מס' 18625
רח' הצנחנים 10 פת'
טל. 9330880

מחבר התכנית

היוזם: אשכול שרון

יזדה תקופת פתח-תקוה
אישור תכנון מס' מת/מק/13/701
הועדה הטקומית החליטה לשרון את התכנית
ביום סעיף 108 ג' לחוק