

חוק התכנון והבניה תשכ"ח-1965
ועדה מתכננת לתכנון ובניה רמלה
תכנית מפורטת מס' 13/150
שטח 2000 מ"ר
מסלול 13/150
מסלול 13/150
מסלול 13/150
מסלול 13/150

מרחב תכנון מקומי רמלה

תכנית מפורטת מס' לה/13/150
שינוי לתכנית מפורטת לה/150

תכנית מס' 13/150
תכנית מס' 13/150
נפה	רמלה
מחוז	המרכז
מקום	רמלה
בעל הקרקע	מ.מ.י.
גוש	5803
חלקה	34
שטח המגרש	691 מ"ר
יחידת דיור	16

המתכנן : אוראל דוד, ויצמן 23 רמלה
טל: 08-9235714
היוחס : וליאו מנגיסטו, בן צבי "א" 1
רמלה, טל: 08-9253403

משרד הפנים מחוז המרכז
חוק התכנון והבניה תשכ"ח-1965
אישור תכנית מס' 13/150
התכנית מאושרת מכח
סעיף 108 לחוק
מקאריא


נבדק וניתן לתכנון
החלטת הוועדה מתכננת
אשרור תכנית מס' 13/150
מסלול 13/150

- גבול התכנית
- אזור מגורים
- שטח ציבורי פתוח
- אזור בנינים לצורכי ציבור
- שביל להולכי רגל
- דרך להרחבה
- דרך קיימת

חתימת המתכנן : חתימת היוחס : חתימת בעל הקרקע :




תרשים התמצאות 1:2500

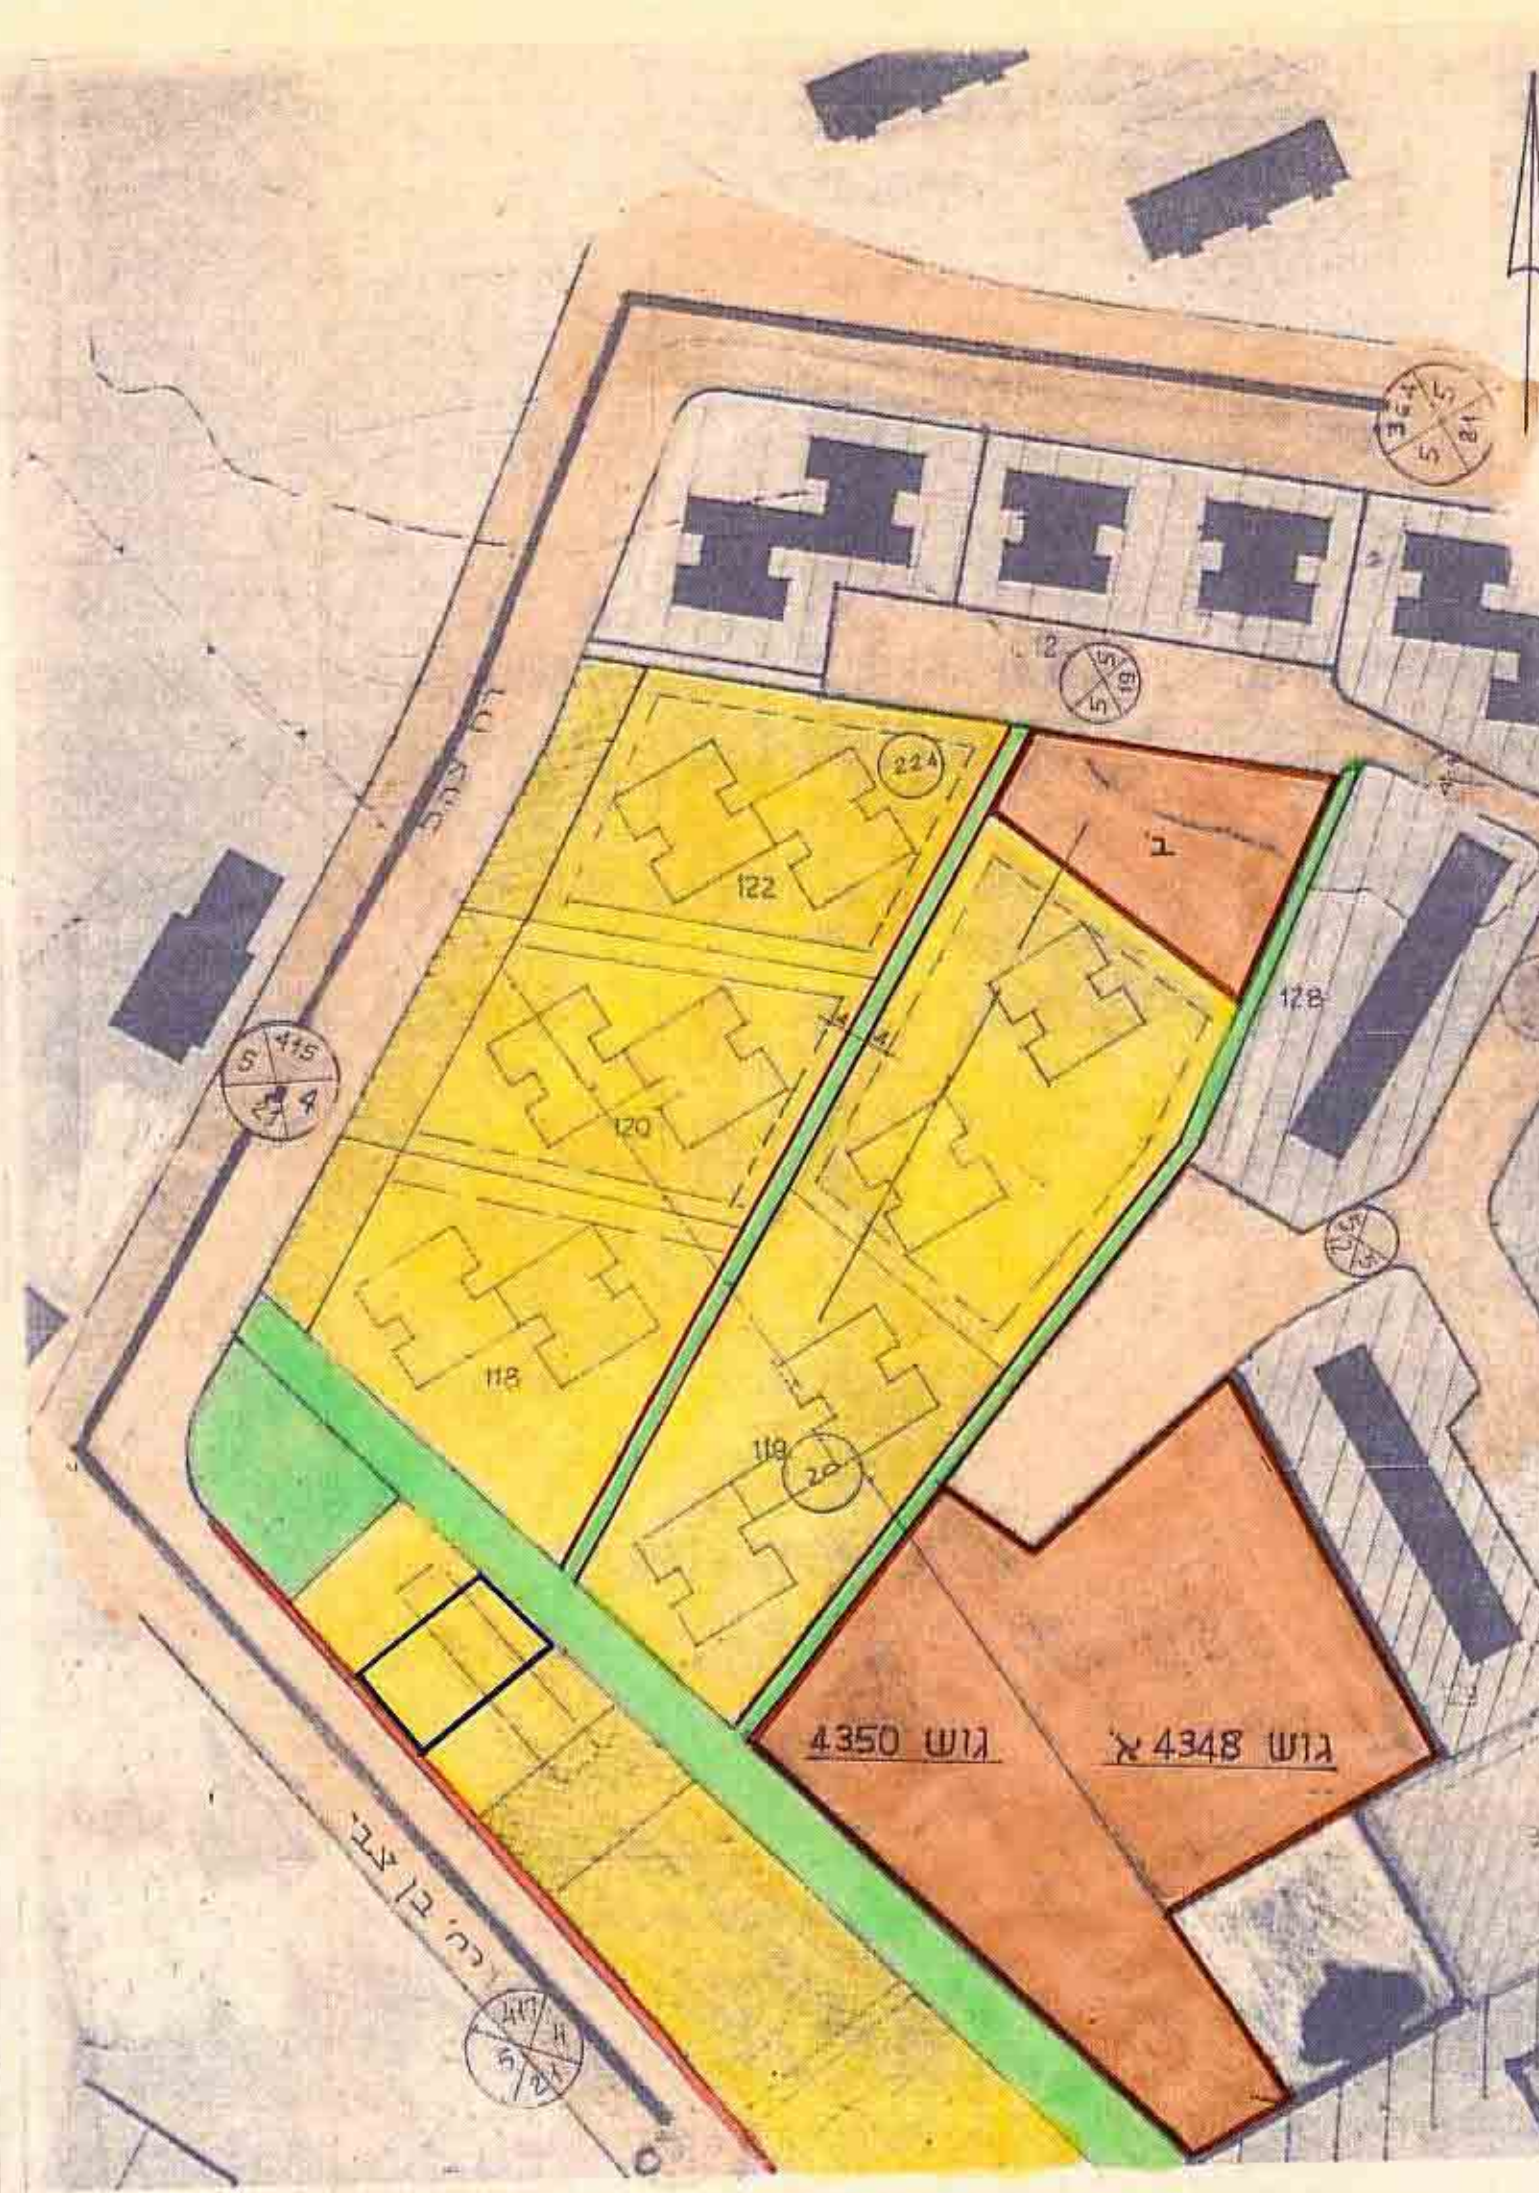

תרשים הסביבה 1:1250

רמלה
גוש : 5803
חלקה : 34
השטח : 0.691 ד"מ
הוכן עבור : בעלים


מפה מצבית
ק.מ. 1:250

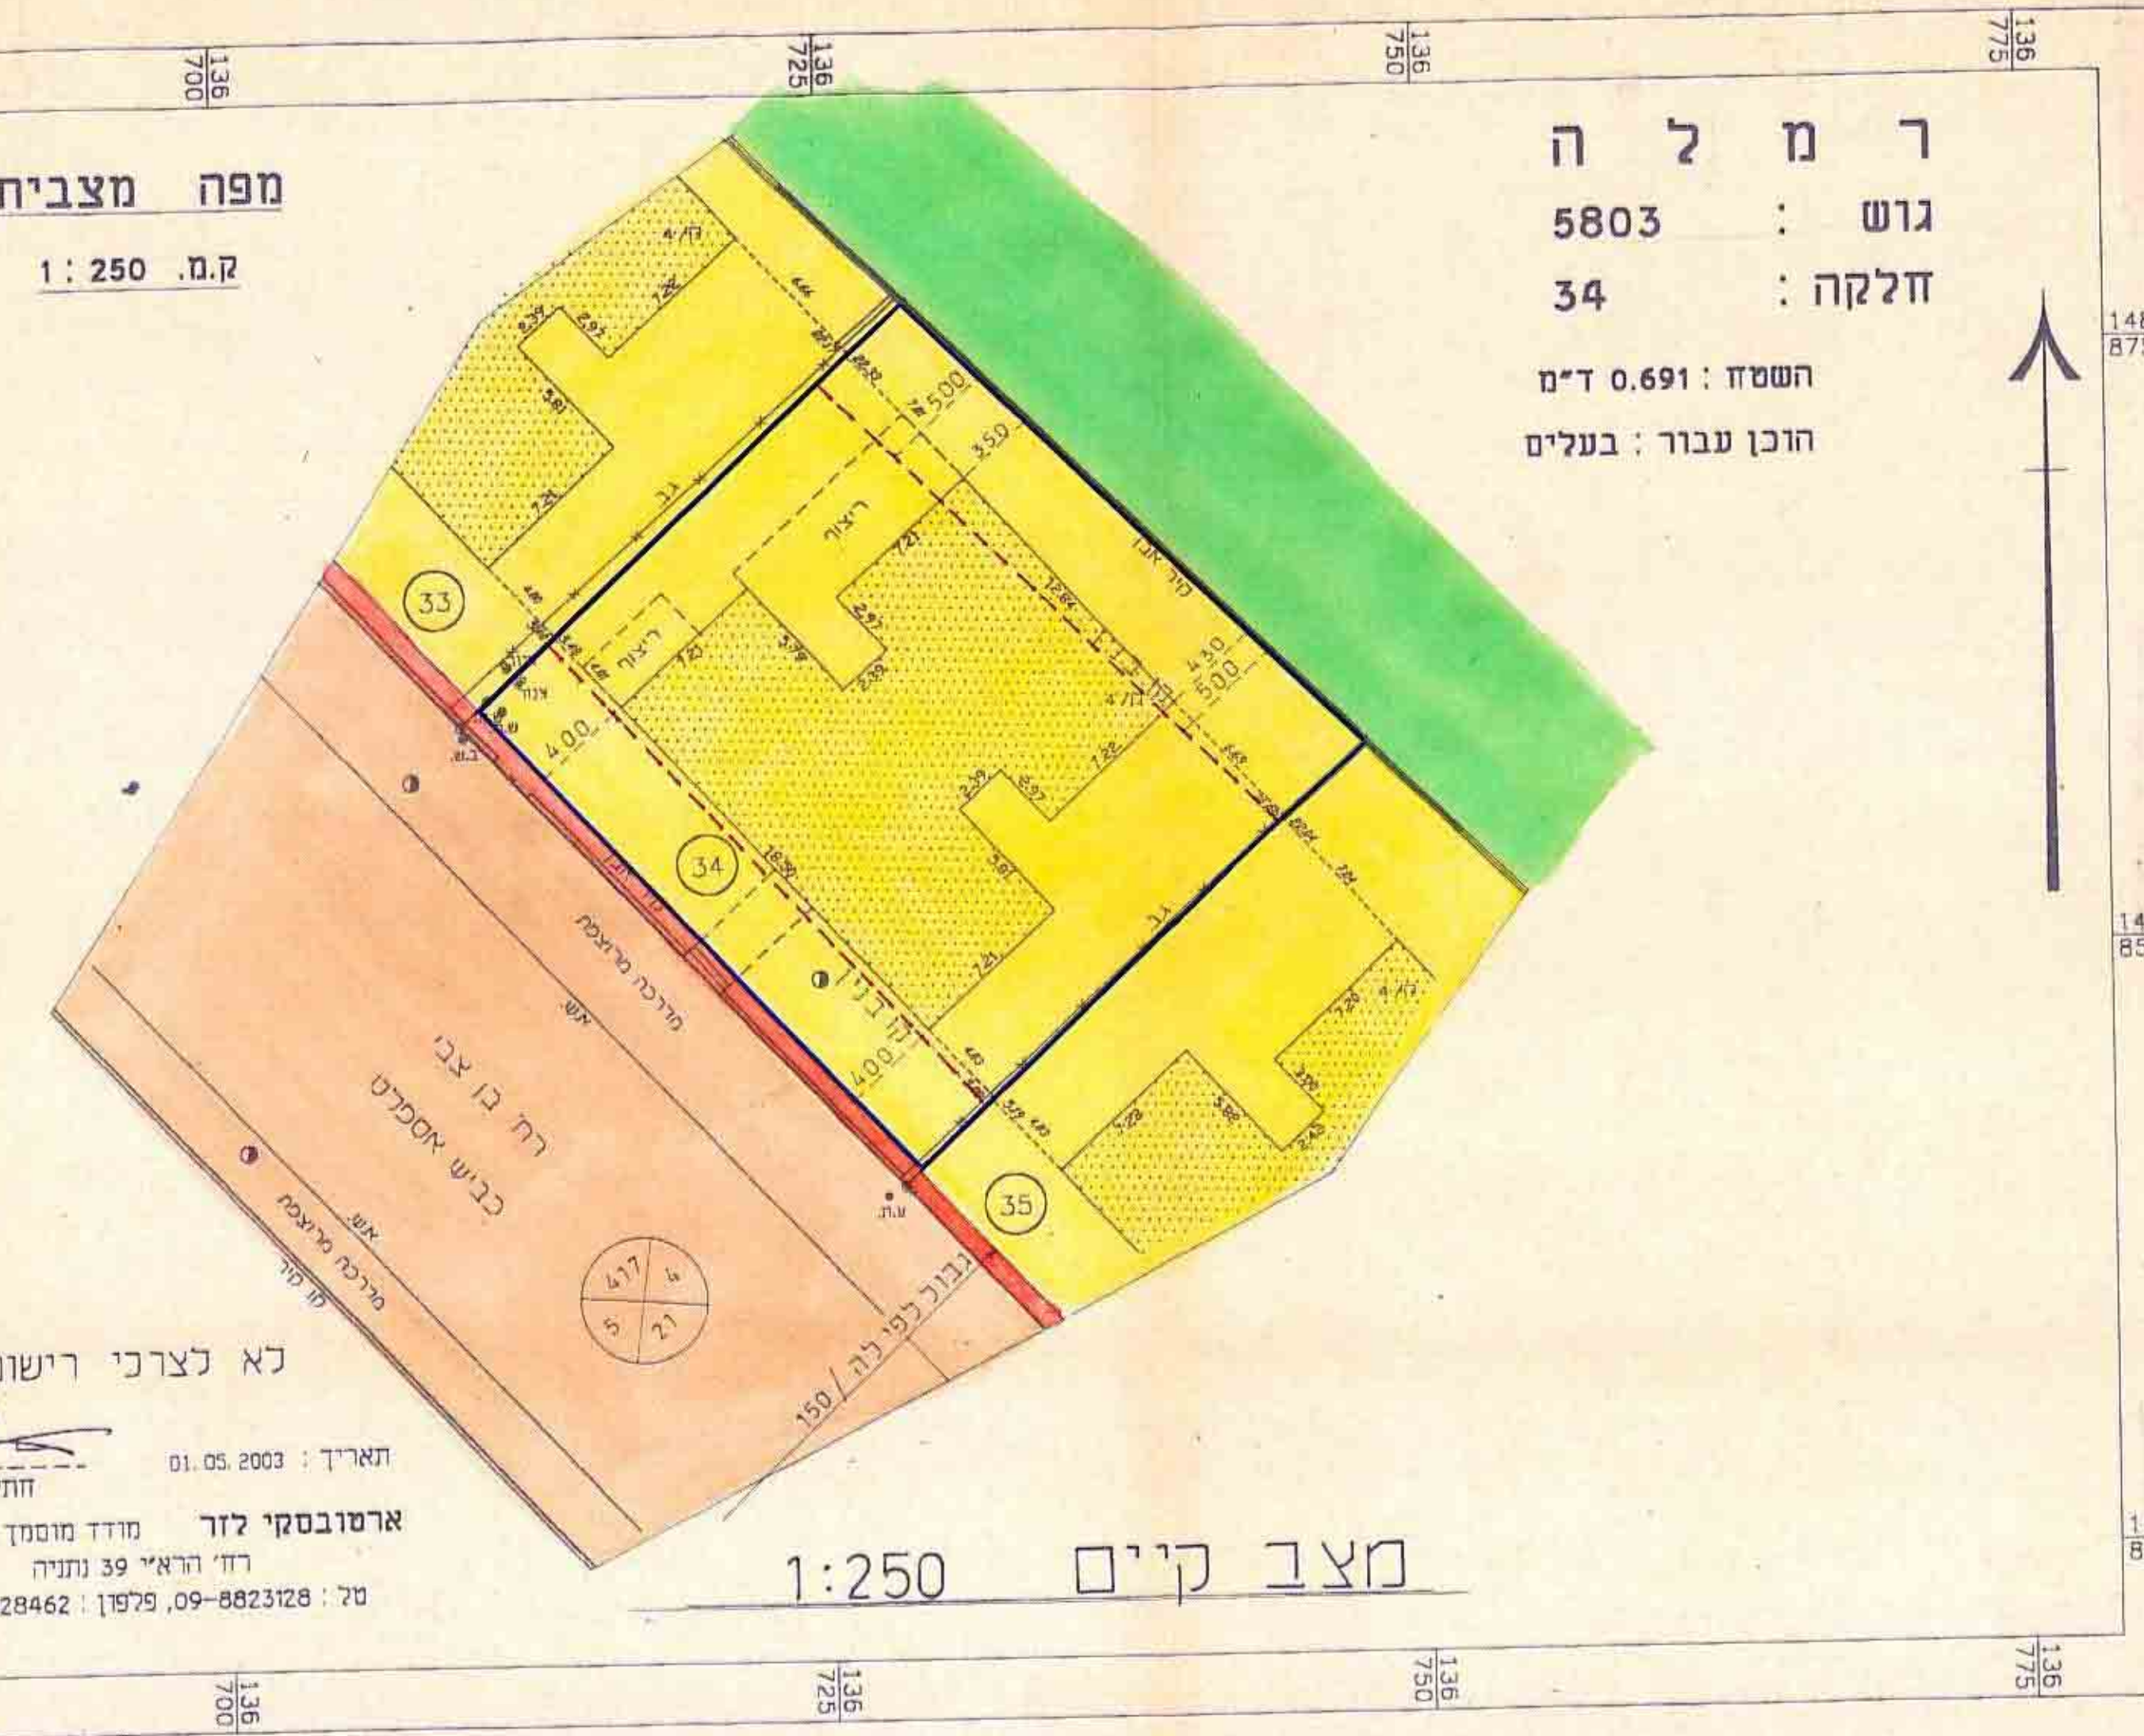

מצב קיים 1:250

לא לצרכי רישום
תאריך : 01.05.2003
חתימה :
ארטובסקי לזר
מודד מוסמך מ.ר. 759
רח' הרא"י 39 נתניה
טל : 052-428462 ; 09-8823128 ; 09-79191

מצב מוצע 1:250

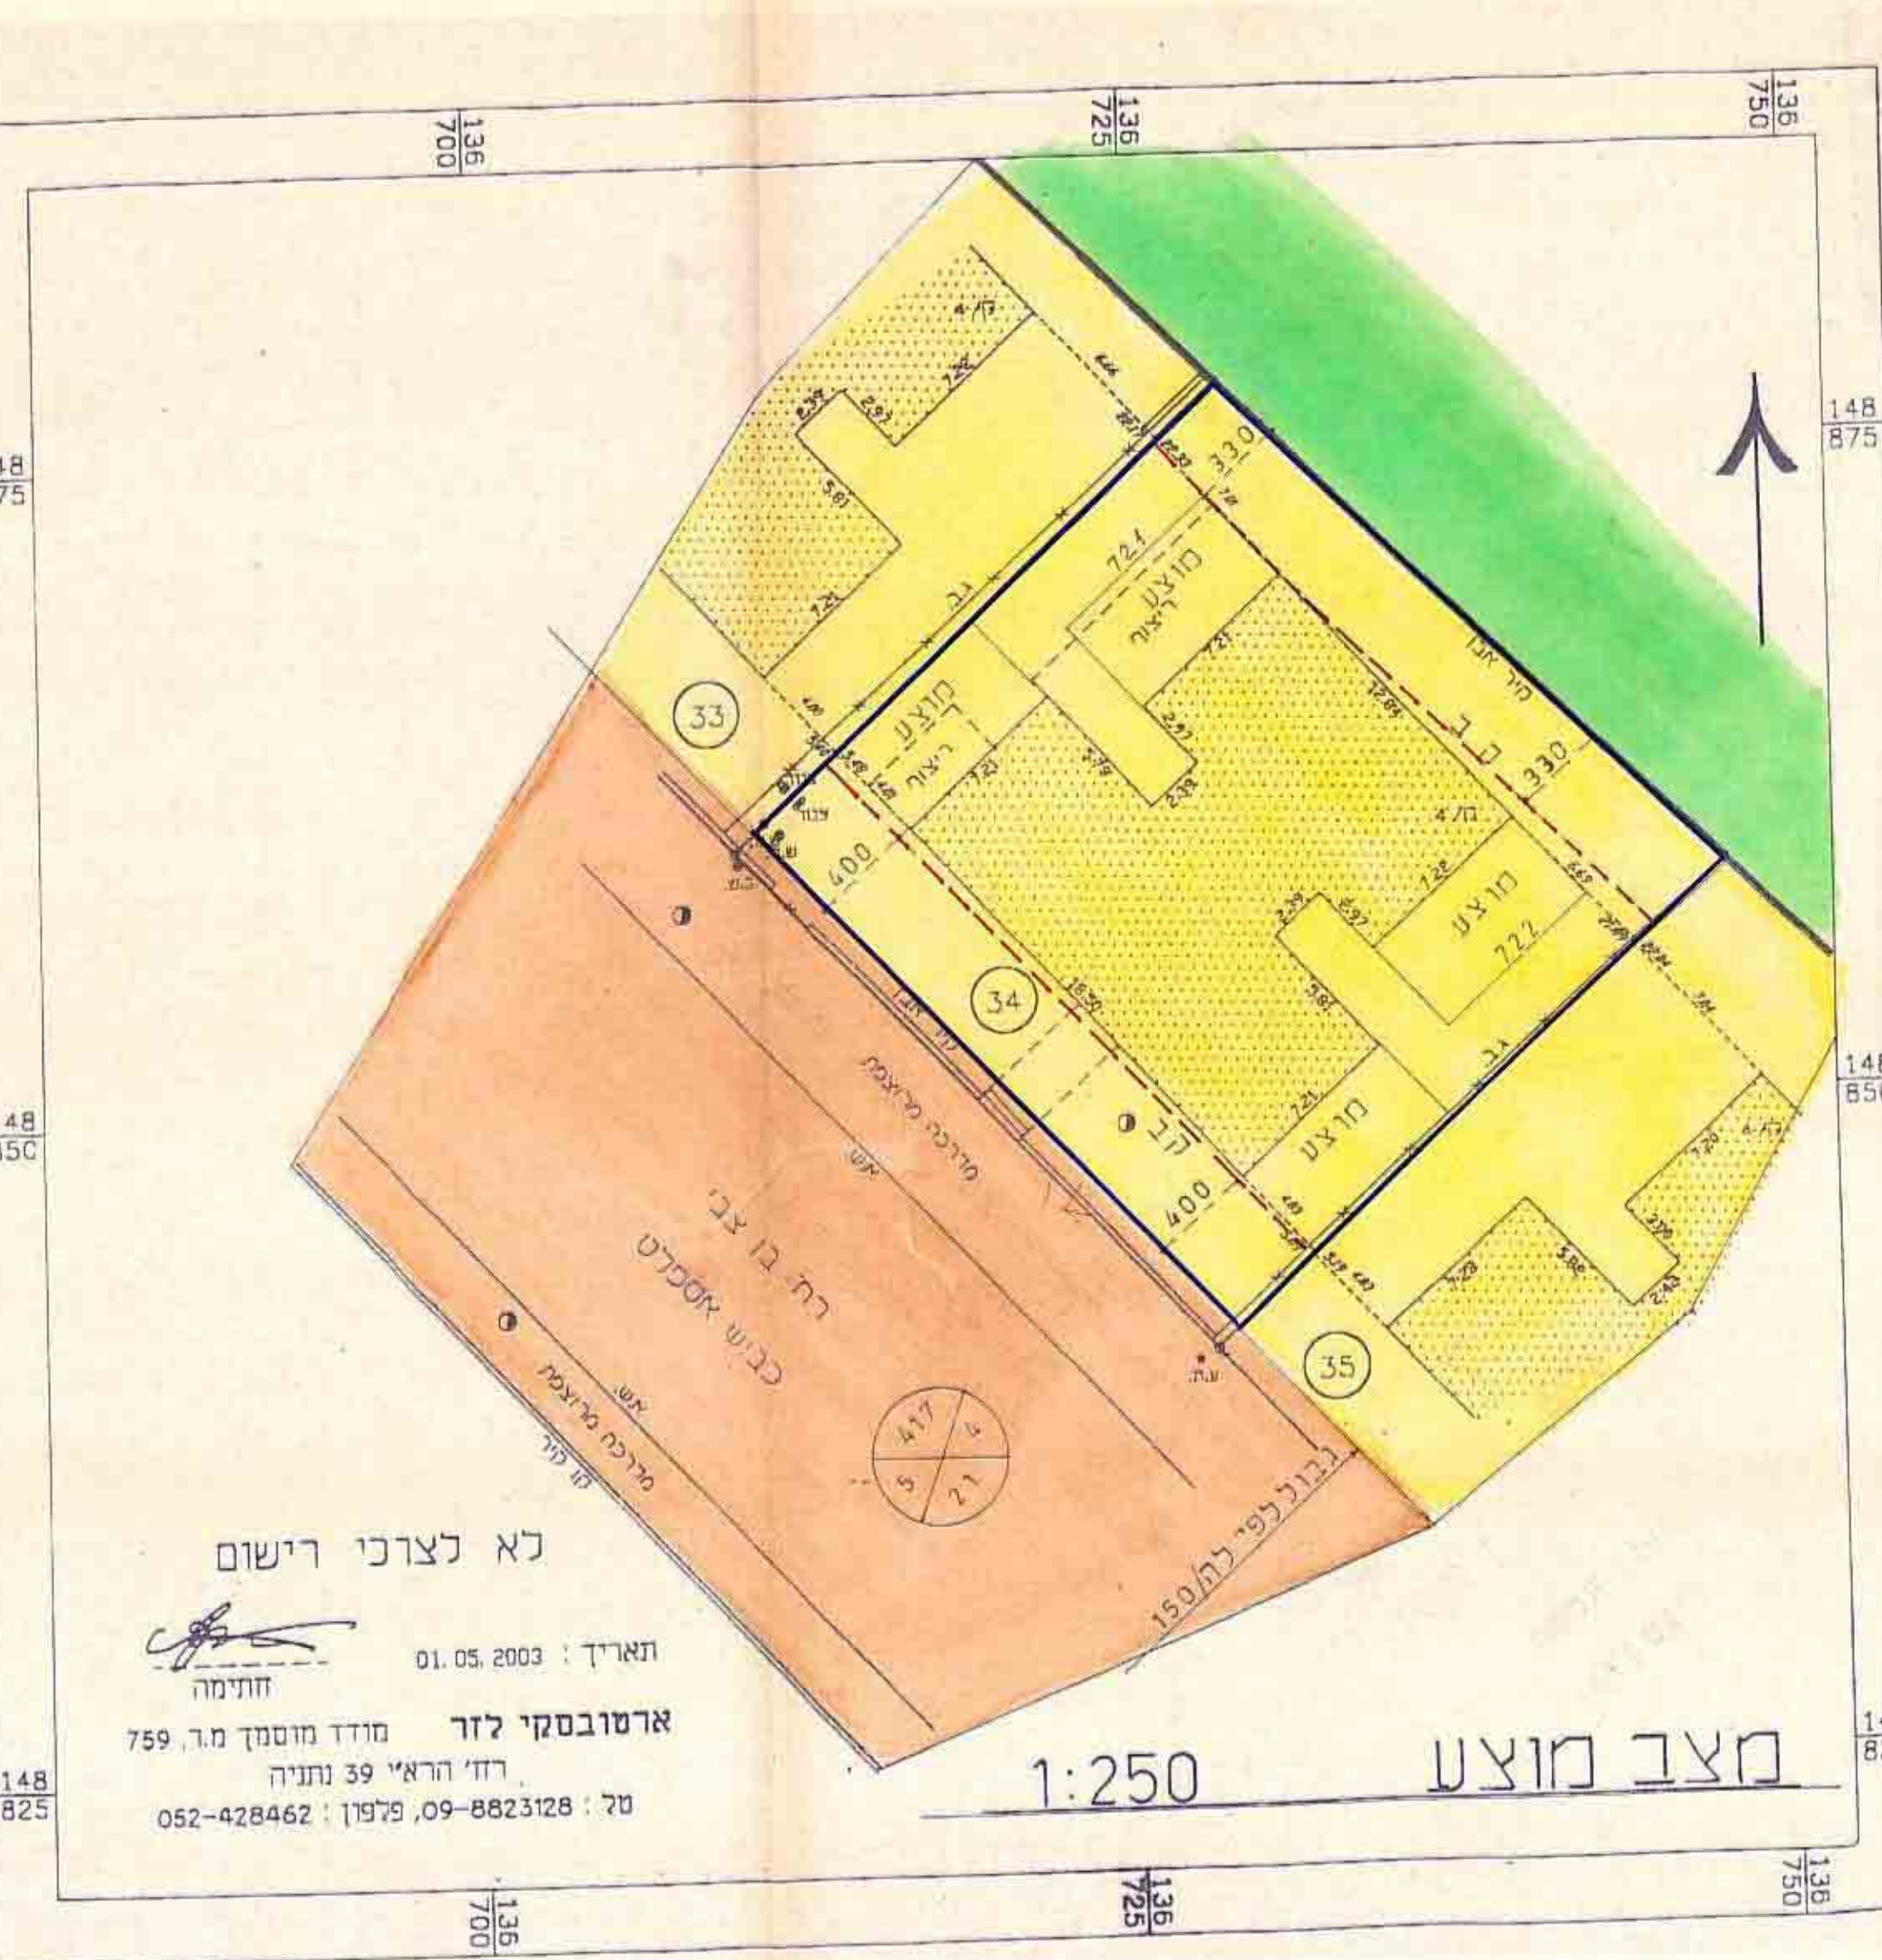

לא לצרכי רישום
תאריך : 01.05.2003
חתימה :
ארטובסקי לזר
מודד מוסמך מ.ר. 759
רח' הרא"י 39 נתניה
טל : 052-428462 ; 09-8823128 ; 09-79191