

נבדק וניתן להפקיד/ לאשר
החלטת הועדה המחוזית / פטנה מיום 21.11.03 (ט"ז)
23.11.03 אדרי' דודון דרוקמן
מחשבת המחוז

משרד הפנים מחוז המרכז
חוק תכנון והכניה תשכ"ה-1965
אישור תכנית מס' 446
תכנית מאשרת סכה
סעיף 108 (ג) לחוק
יו"ר הועדה המחוזית

מחוז המרכז מרחב תכנון מקומי כפר-סבא

תכנית מתאר מס' 466/כס
שינוי בתכנית מתאר כס/1/1
גוש 6428 חלקה 303

שטח התכנית: 0.677 דונם
יזם התכנית: איריס בר-און רח' י. כהן 23 כ"ס
בעל הקרקע: מ.מ.י. (חכירה ע"י איריס בר-און)
(חכירה ע"י מזוז יהודית וגסים)

עורך התכנית: לב קיד'נר מס' רשיון 55365
רח' ויצמן 134 כפר-סבא

קנה מידה 1:250

מקרא למצב קיים ומבוקש

- גבול תכנית מאושרת
- גבול התכנית
- דרך קיימת
- מס' הדרך
- קו בנין
- רוחב הדרך
- אזור מגורים א
- אזור מגורים ב
- אזור מגורים ג


מס' חלקה רשום

חתימות

איג'נ' אריז קיד'נר
מס' 55365



תרשים התמצאות כללי

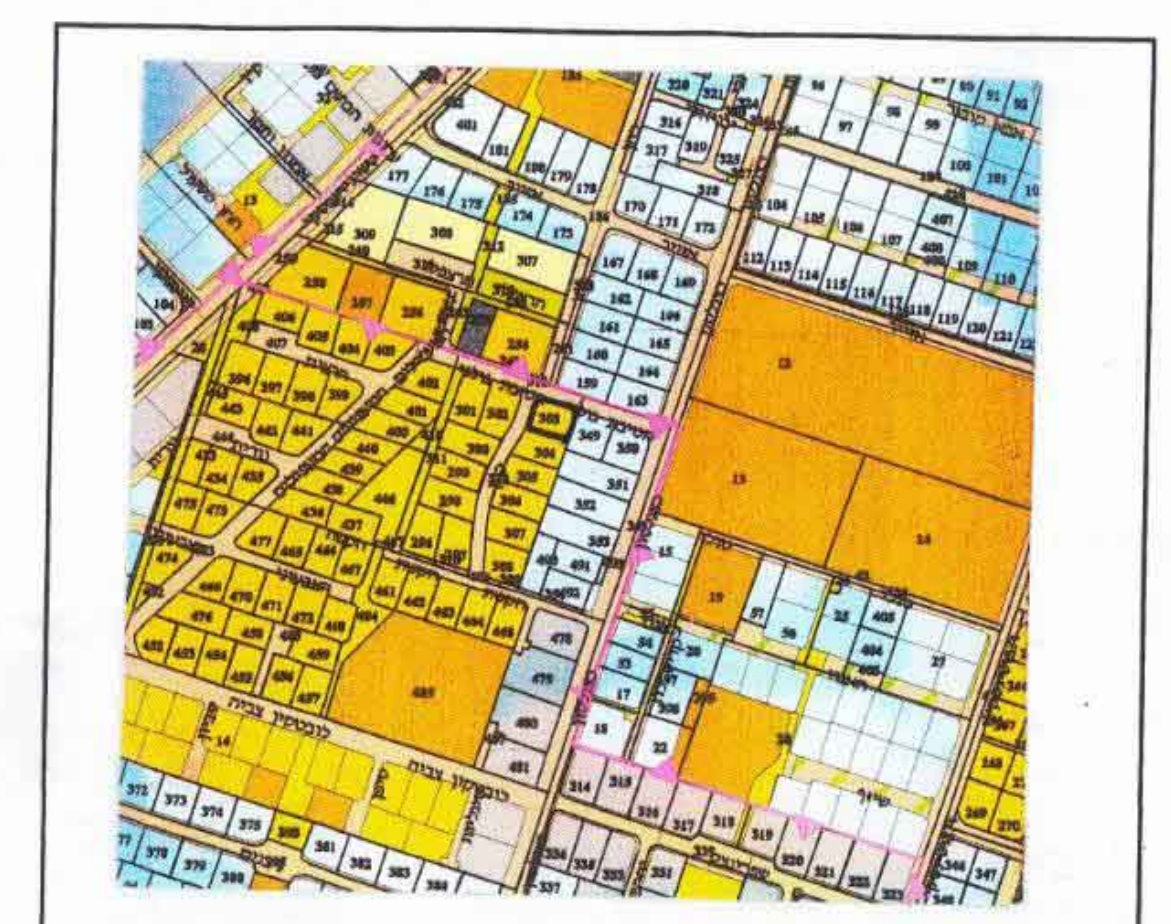


תרשים סביבה ק.מ. 1:5000

משרד הפנים
מנהל מחוז מרכז
29-10-2003
נתקבל
תיק מס' 55365

משרד הפנים
מנהל מחוז מרכז
29-10-2003
נתקבל
תיק מס' 55365

איוס
כי אלו

מפה טופוגרפית

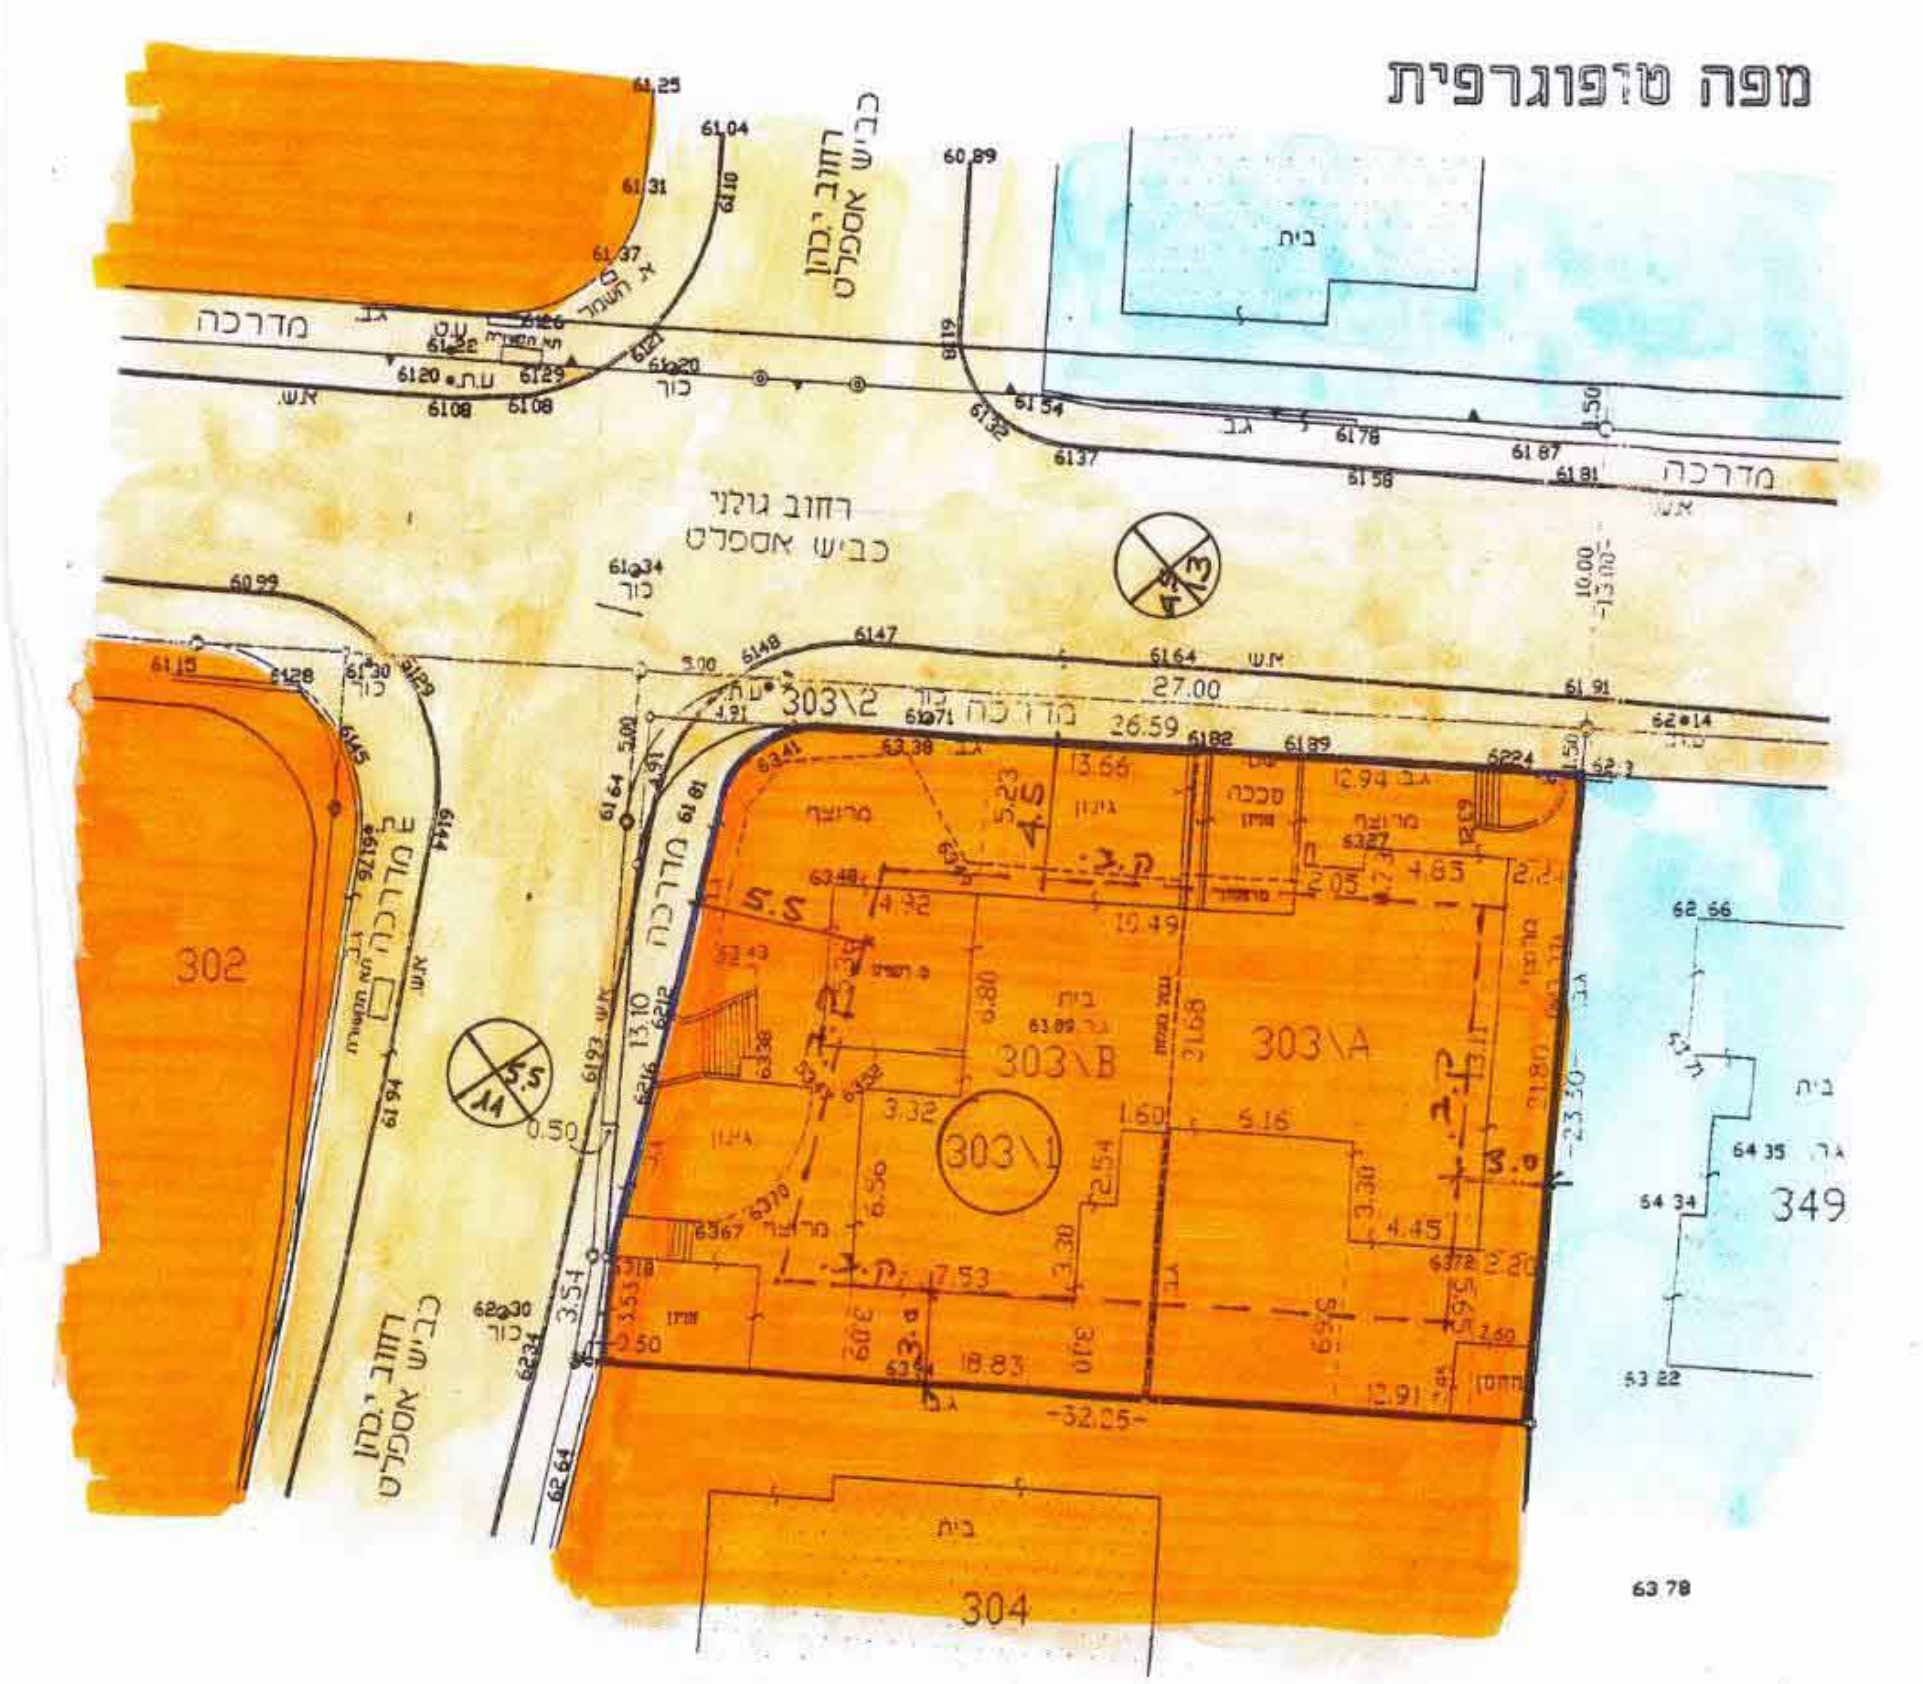


לא לצרכי רישום

תכנית מצב קיים ק.מ. 1:250

9-2-2000
סאלח מנסור - מודד מוסמך
09:7939194 טל. 44915

מפה טופוגרפית

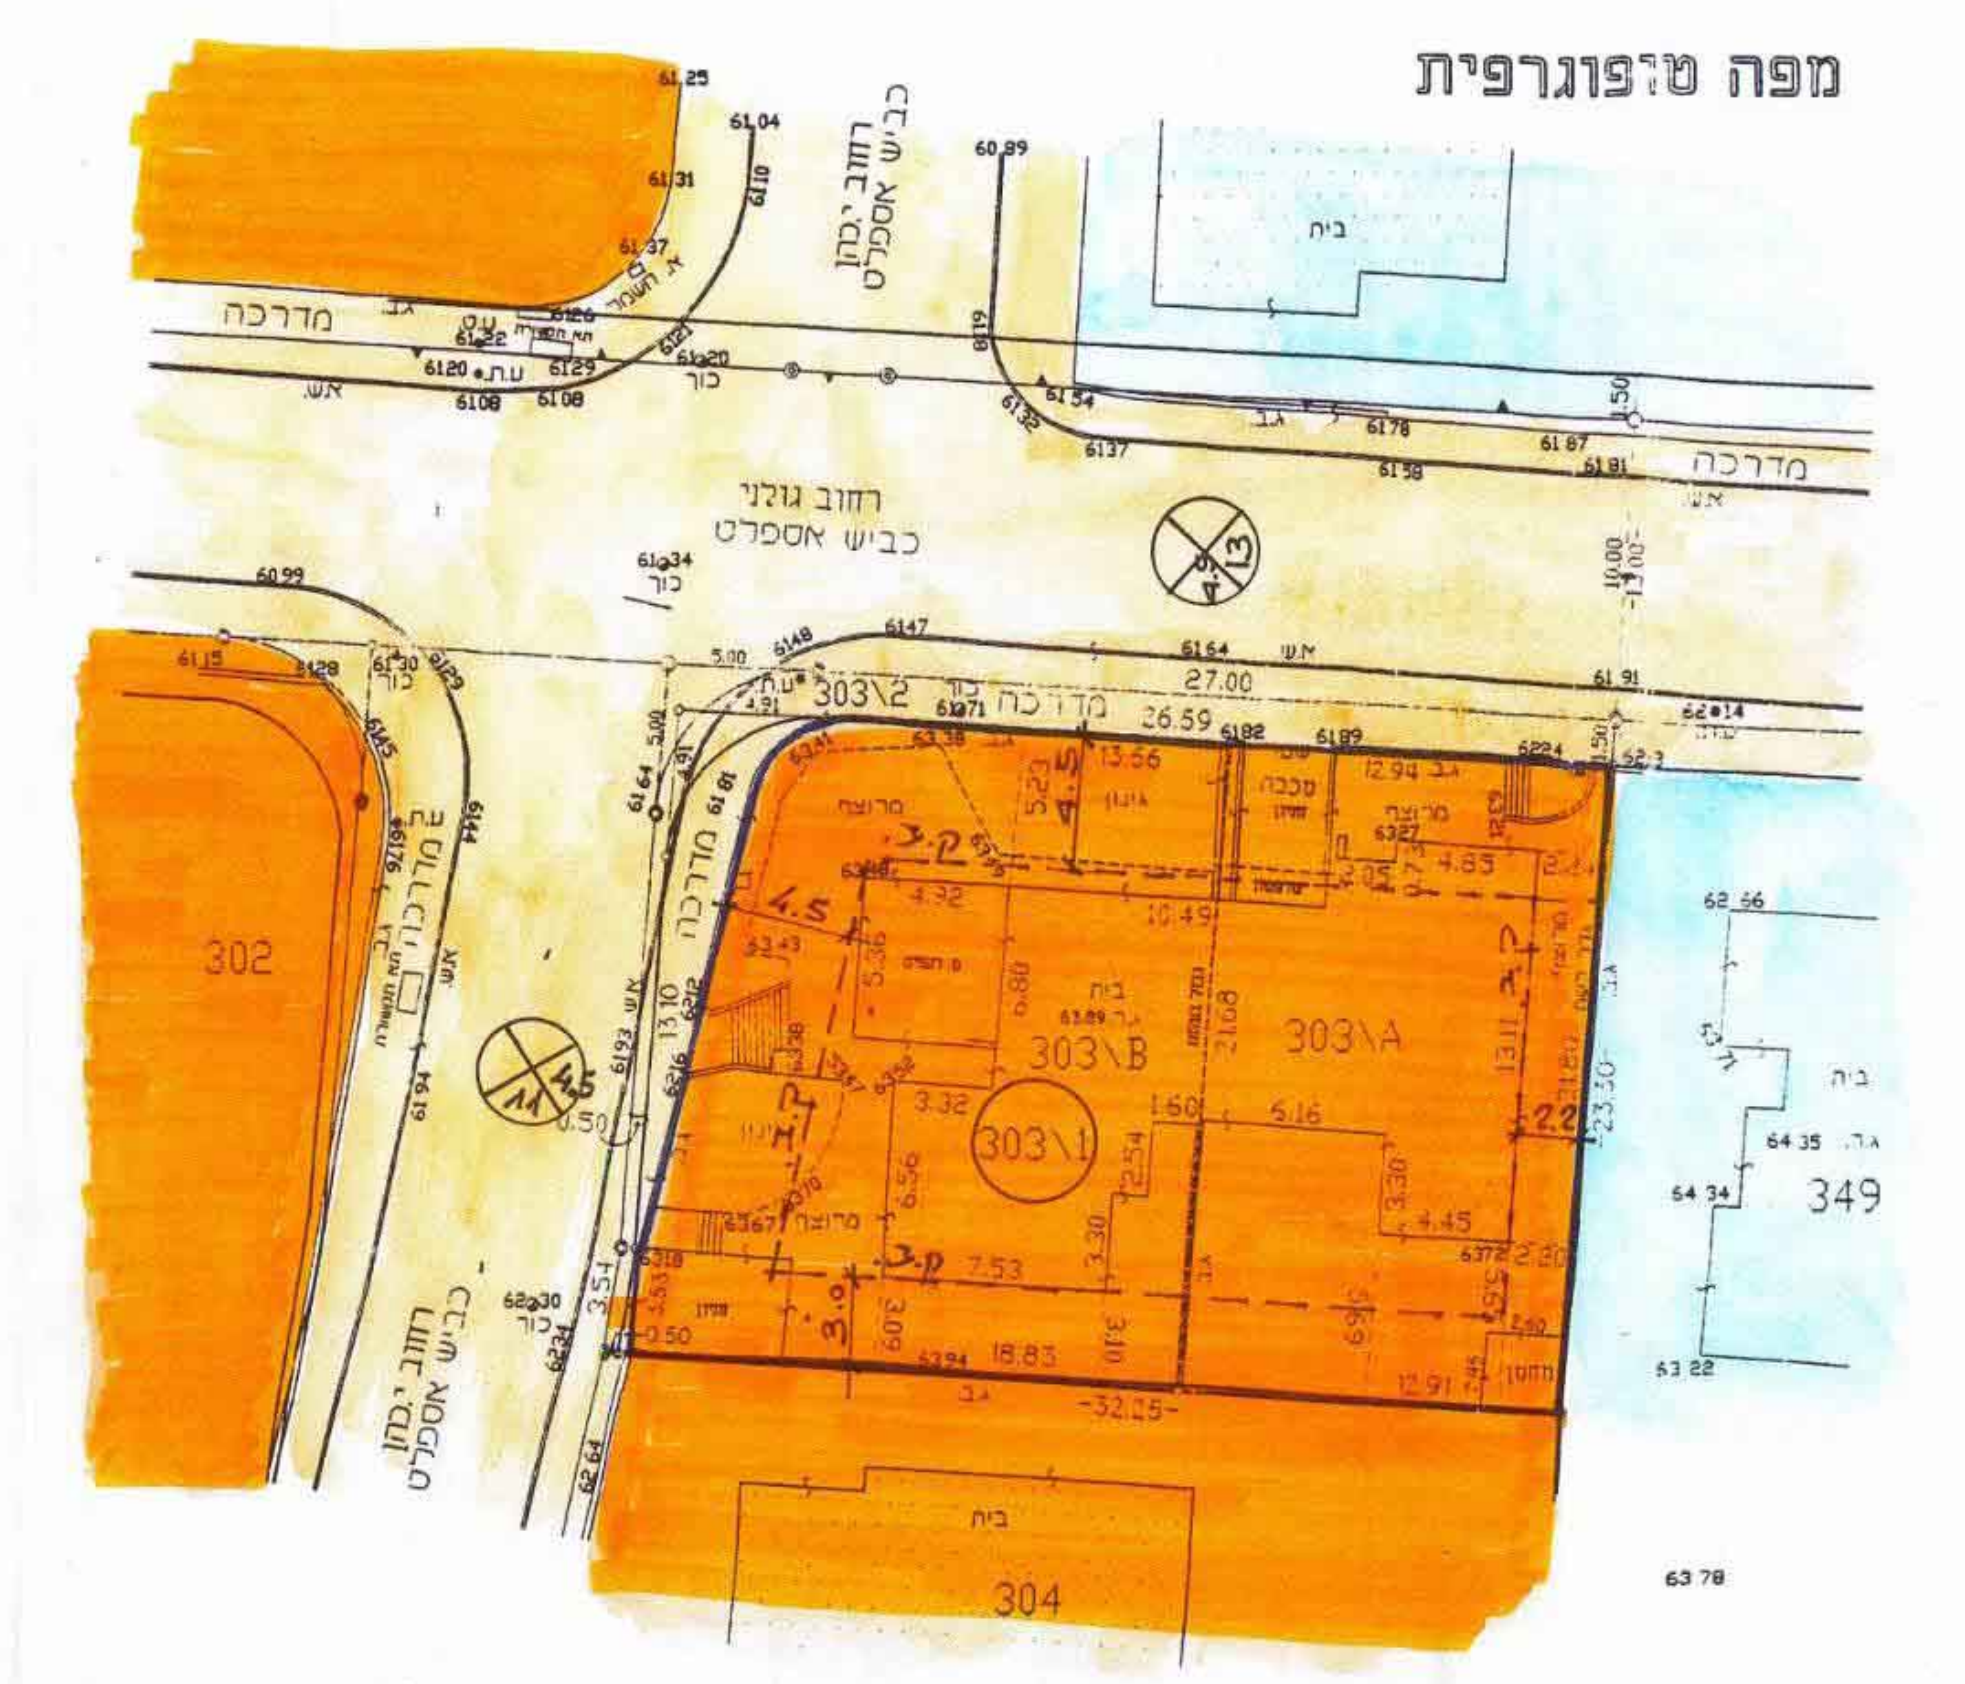

לא לצרכי רישום

תכנית מצב מוצע ק.מ. 1:250

9-2-2000
סאלח מנסור - מודד מוסמך
09:7939194 טל. 44915

סאלח מנסור
מנהל מחוז מרכז
29-10-2003
נתקבל
תיק מס' 55365

