










משרד הפנים
מחוז מרכז
7-12-2003
נתקבל
תיק מס':

משרד הפנים מחוז המרכז
תיק התכנון והבניה תשס"ג - 705
אישור תכנית מס' 70/1250
התכנית מאושרת מכה
על שטח של 100 מ"ר
מתאריך 18.2.04
יזיר הועדה המקומית

מחוז המרכז
מרחב תכנון מקומי רחובות
תוכנית שינוי מתאר מס' רח' / 70/1250
שינוי לתכנית מתאר רח' / 1250 ורח' / 36/1250


- מחוז : המרכז
נפה : רמלה
עיר : רחובות
גוש : 3701
חלקה : 449
שטח התכנית : 757 מ"ר
בעל הקרקע : מזרחי שלום רח' הרשנזון 36 רחובות ואחרים טל' 050-874816
יזום התכנית : מזרחי שלום רח' הרשנזון 36 רחובות טל' 050-874816
עורך התכנית : "רתם" אדריכלות והנדסה ויצמן 5 רחובות טל' 08-9472010
קנ"מ : 1:250

- מקרא**
-  גבול התכנית
 -  אזור מגורים ב מיוחד
 -  אזור מגורים ג
 -  דרך מוצעת
 -  דרך
 -  בנייני ציבור
 -  איזור מגורים א מיוחד
 -  בנין קיים במגרש שמוצו זכויותיו

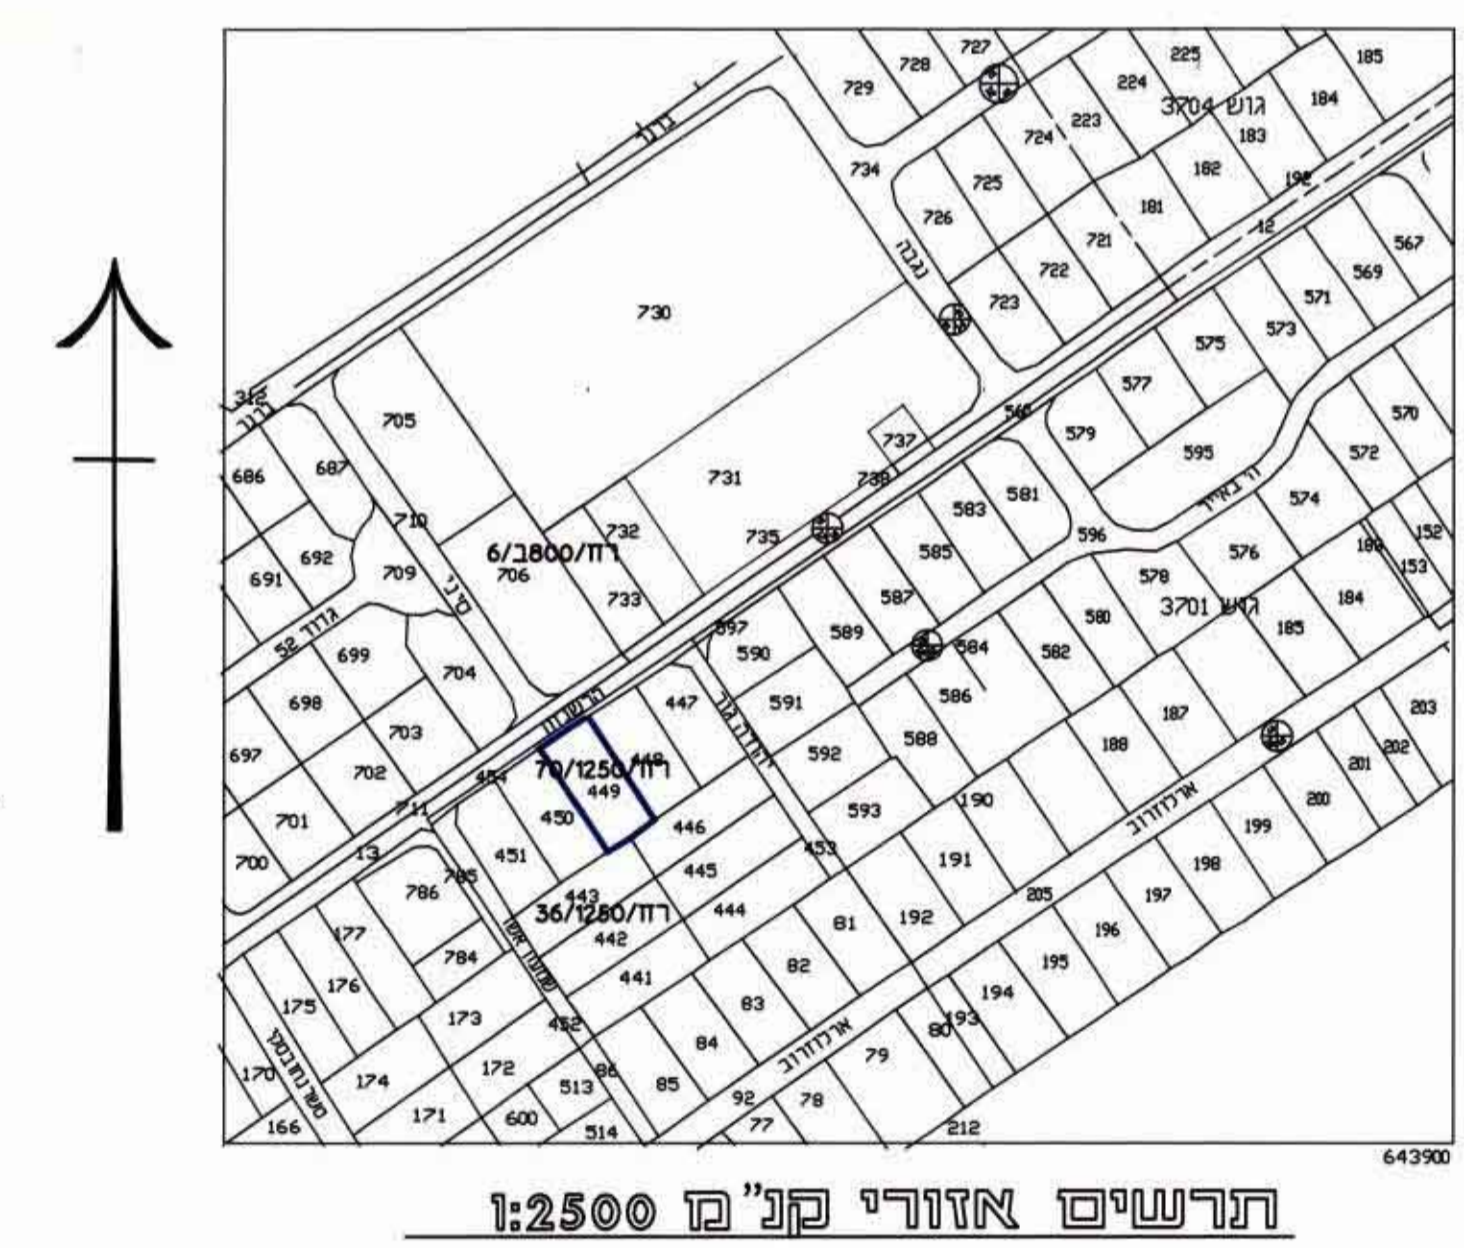


טבלת שטחים מצב קיים

חלקה	הפקעה	מגורים ב מיוחד	סה"כ
449	56.50 מ"ר	757.00 מ"ר	700.50 מ"ר

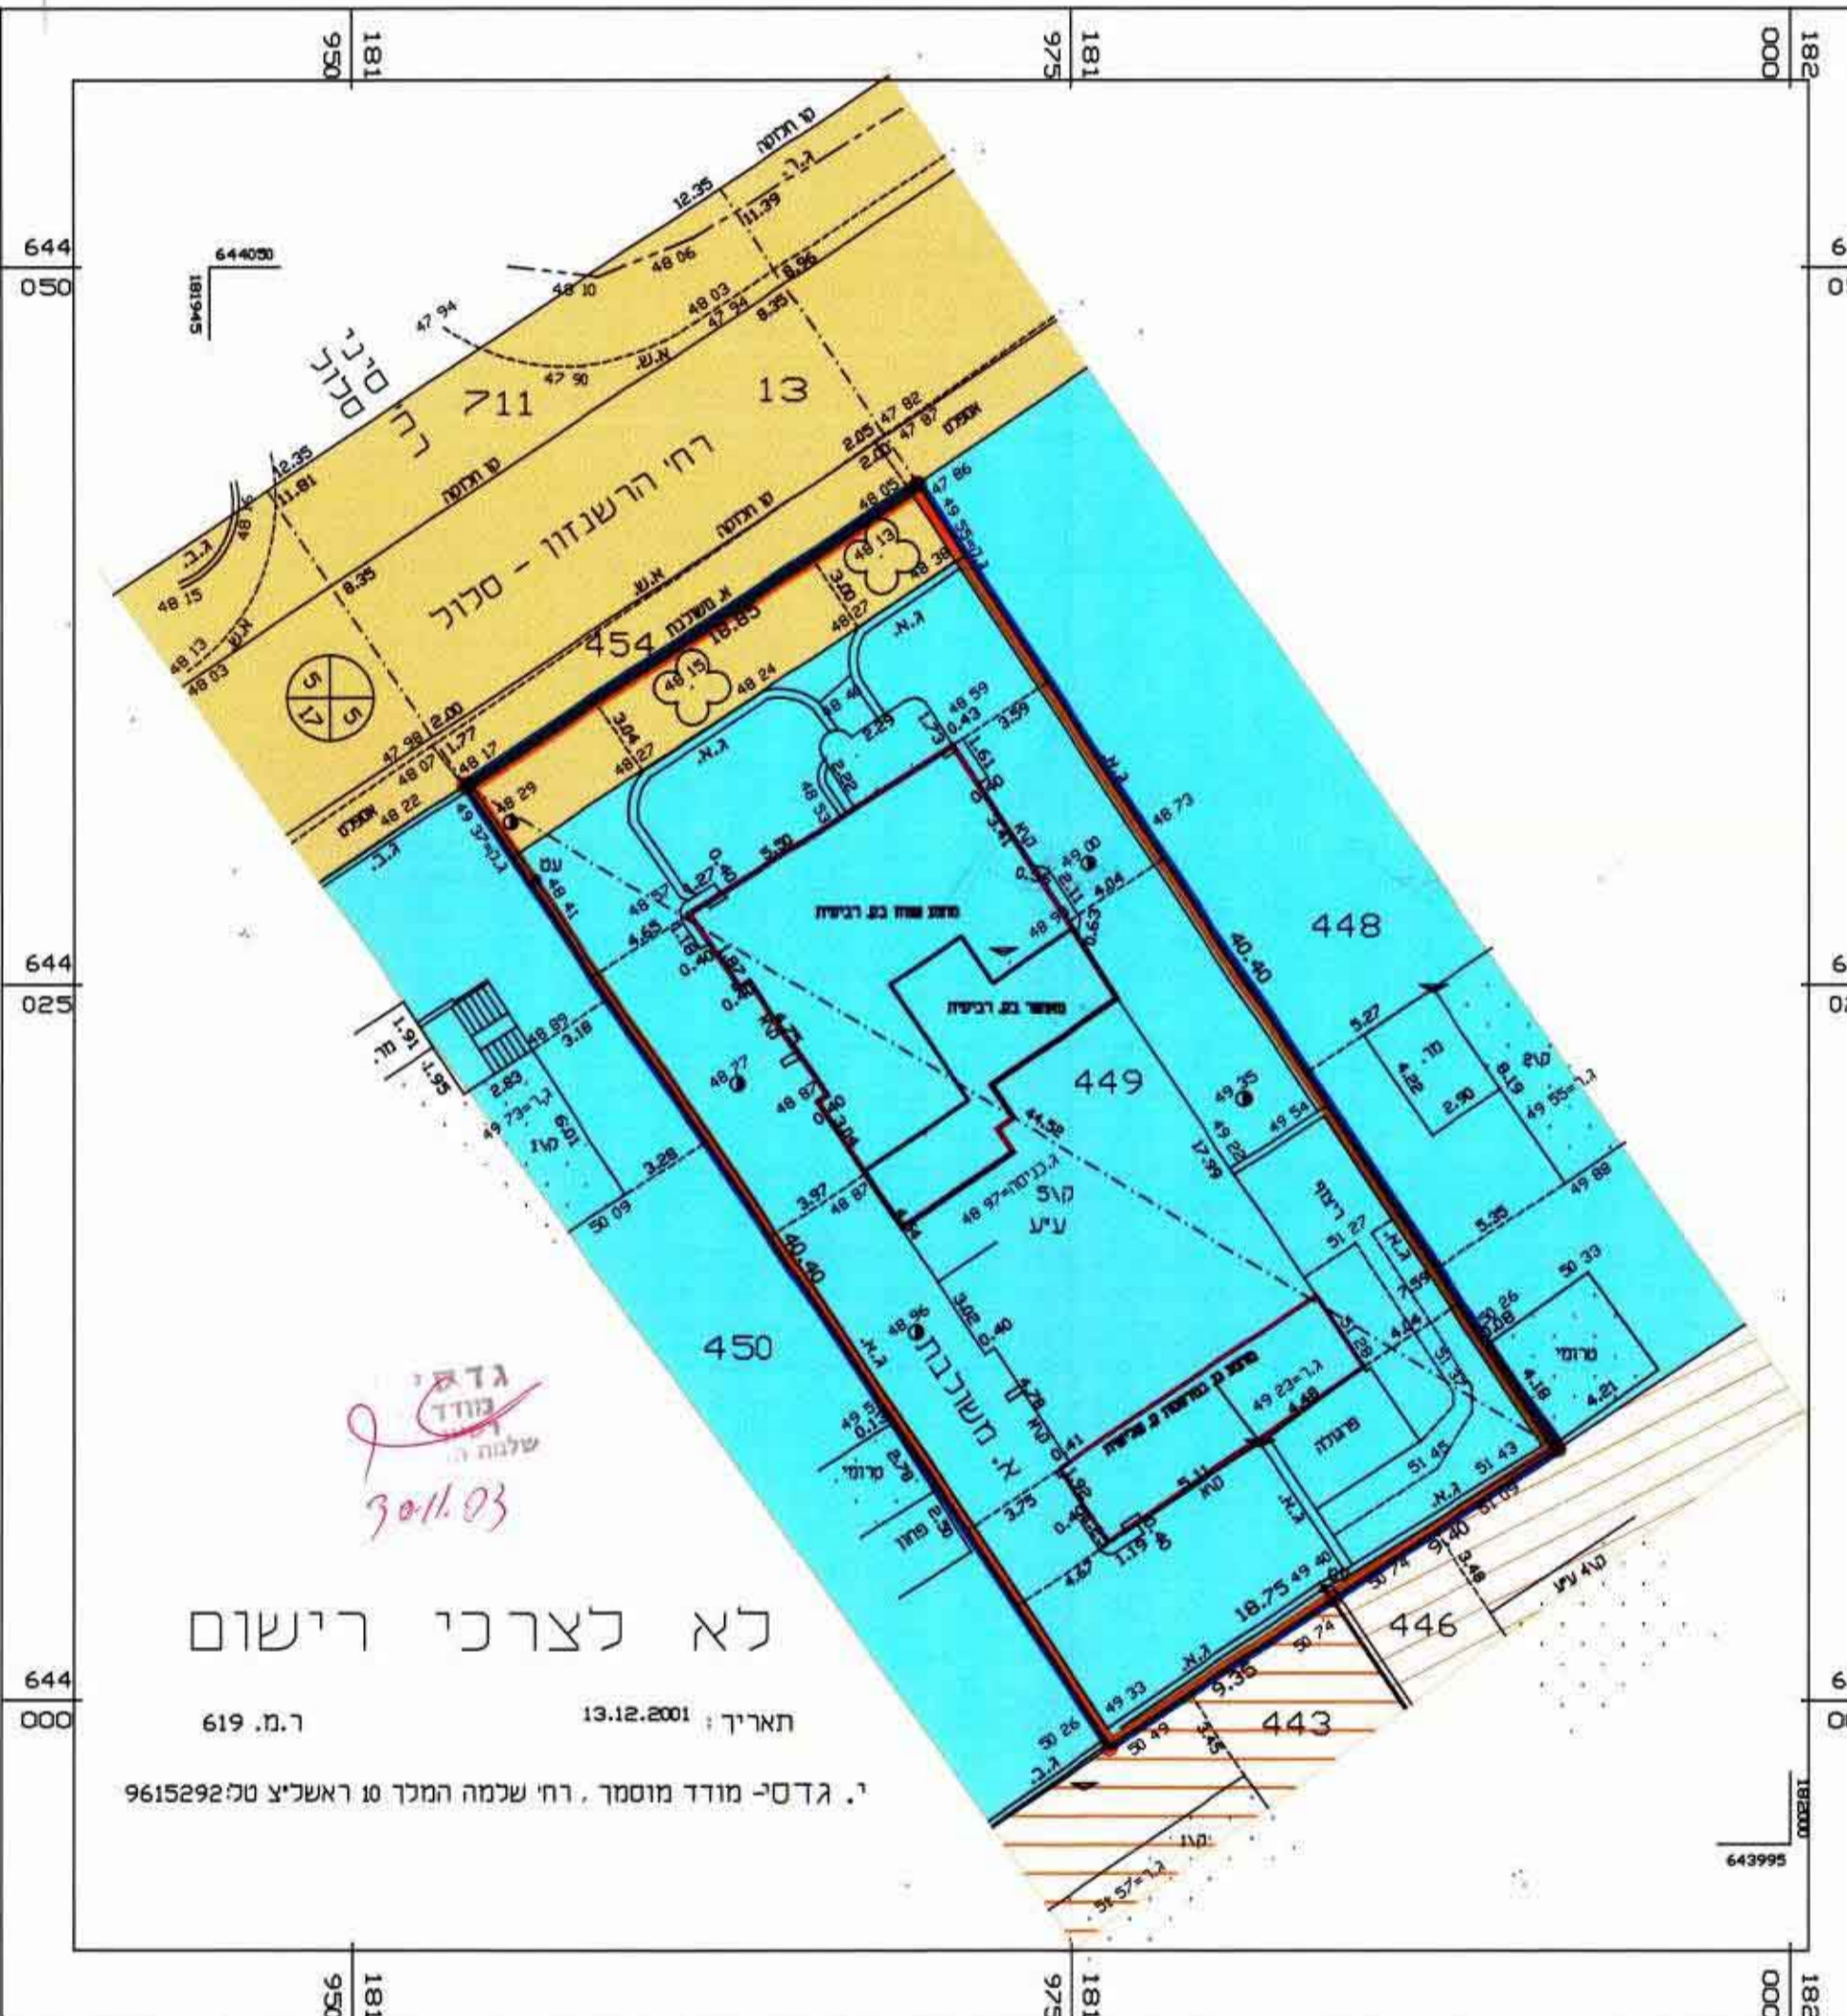

תרשים מגרש מצב מוצע 1 : 250

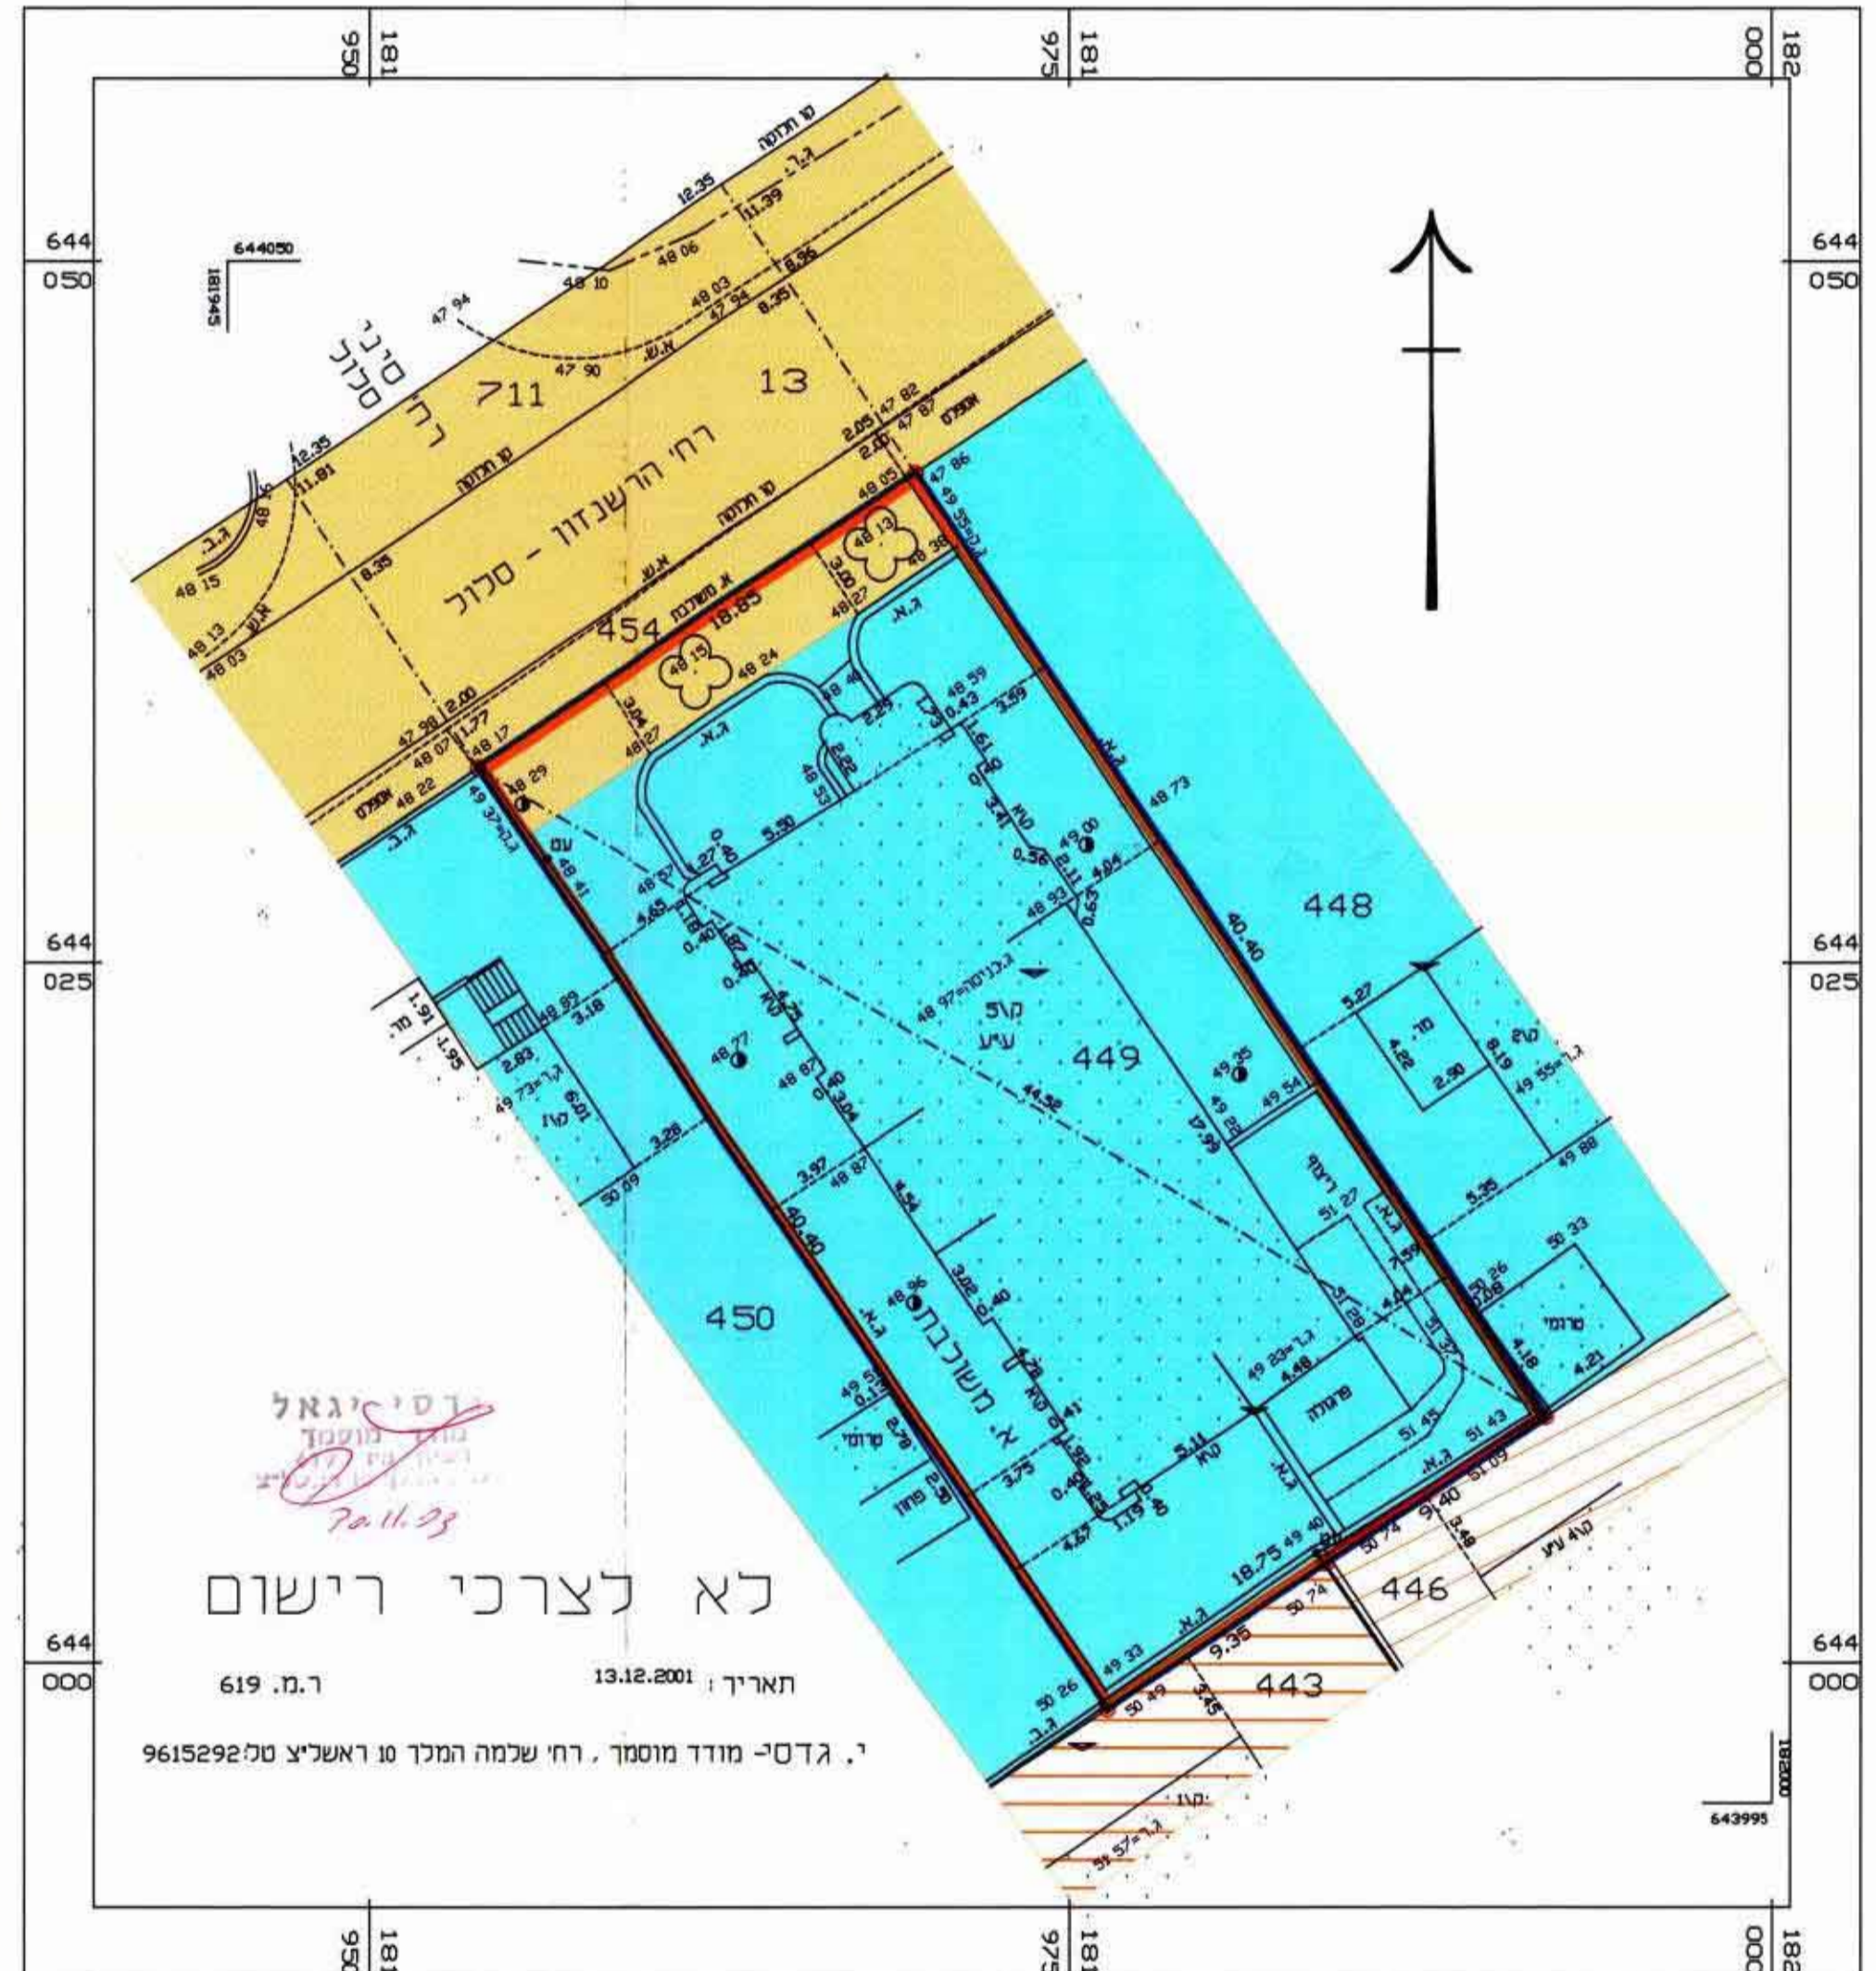

תרשים מגרש מצב קיים 1 : 250

חתימת היוזם
חתימת עורך התכנית
תאריך