

משרד המכשיר
מחוז מרכז
26-01-2004
נתקבל
תיק מס' 1420/04

חוק התכנון והבניה, תשכ"ה-1965
ועדת משנה
לתכנון ולבניה פתח תקוה
תכנית שינוי מתאר מס' 40
מיום 14/1/95
הנוגעת להחלטת המועצה המקומית
לתכנון ולבניה, למתן תוקף
לתיק מס' 1420/04
מנהל אגף לתכנון עיר
העירייה

גבדיק נכס
מס' 5.5.5
אדריכל
ד"ר ירון קרוקמן
מס' 17.03

61.1.2002

מחוז מרכז

מרחב תכנון מקומי פתח תקוה

תשריף לתכנית שינוי מתאר פת/8/595

שינוי לתכנית מתאר פת/2000 על כל תיקוניה ולתכנית פת/8/595

- נפה : פתח תקוה
העיר : פתח תקוה
מיקום : רח' אייזנר קפ"ן פינת רח' הצוערים
גוש : 6373
חלקות : 917
בעל הקרקע : עיריית פתח תקוה
היום : ועדה מקומית לתכנון ובניה פ"ת
עורר התכנית : אדרי' אריה מופר, רח' ישרון 7 רמת גן טל : 6774133
שטח תכנית : 942 מ"ר
קנה מידה : 1 : 500

מקרא

- גבול חלקה 1
גבול תכנית 2
גבול גוש 6
מס' דרך 18
הדרך 21
להריסה 52
שטח מבנה קיים + מוצע 53
פרגולה-מוצעת

חתימות


חתימת ועדה מקומית
חתימת ועדה מחוזית

חתימת בעל הקרקע-


חתימת יוזם התכנית
עיריית פתח תקוה

אדריכל מופר
מס' רשיון : 0030741
רח' ישרון 7, רמת-גן 2286
טל. 6774133-03, פקס. 6781056-3
נייד: 053-334109

עורר התכנית : אדרי' אריה מופר, רח' ישרון 7 רמת גן טל : 6774133

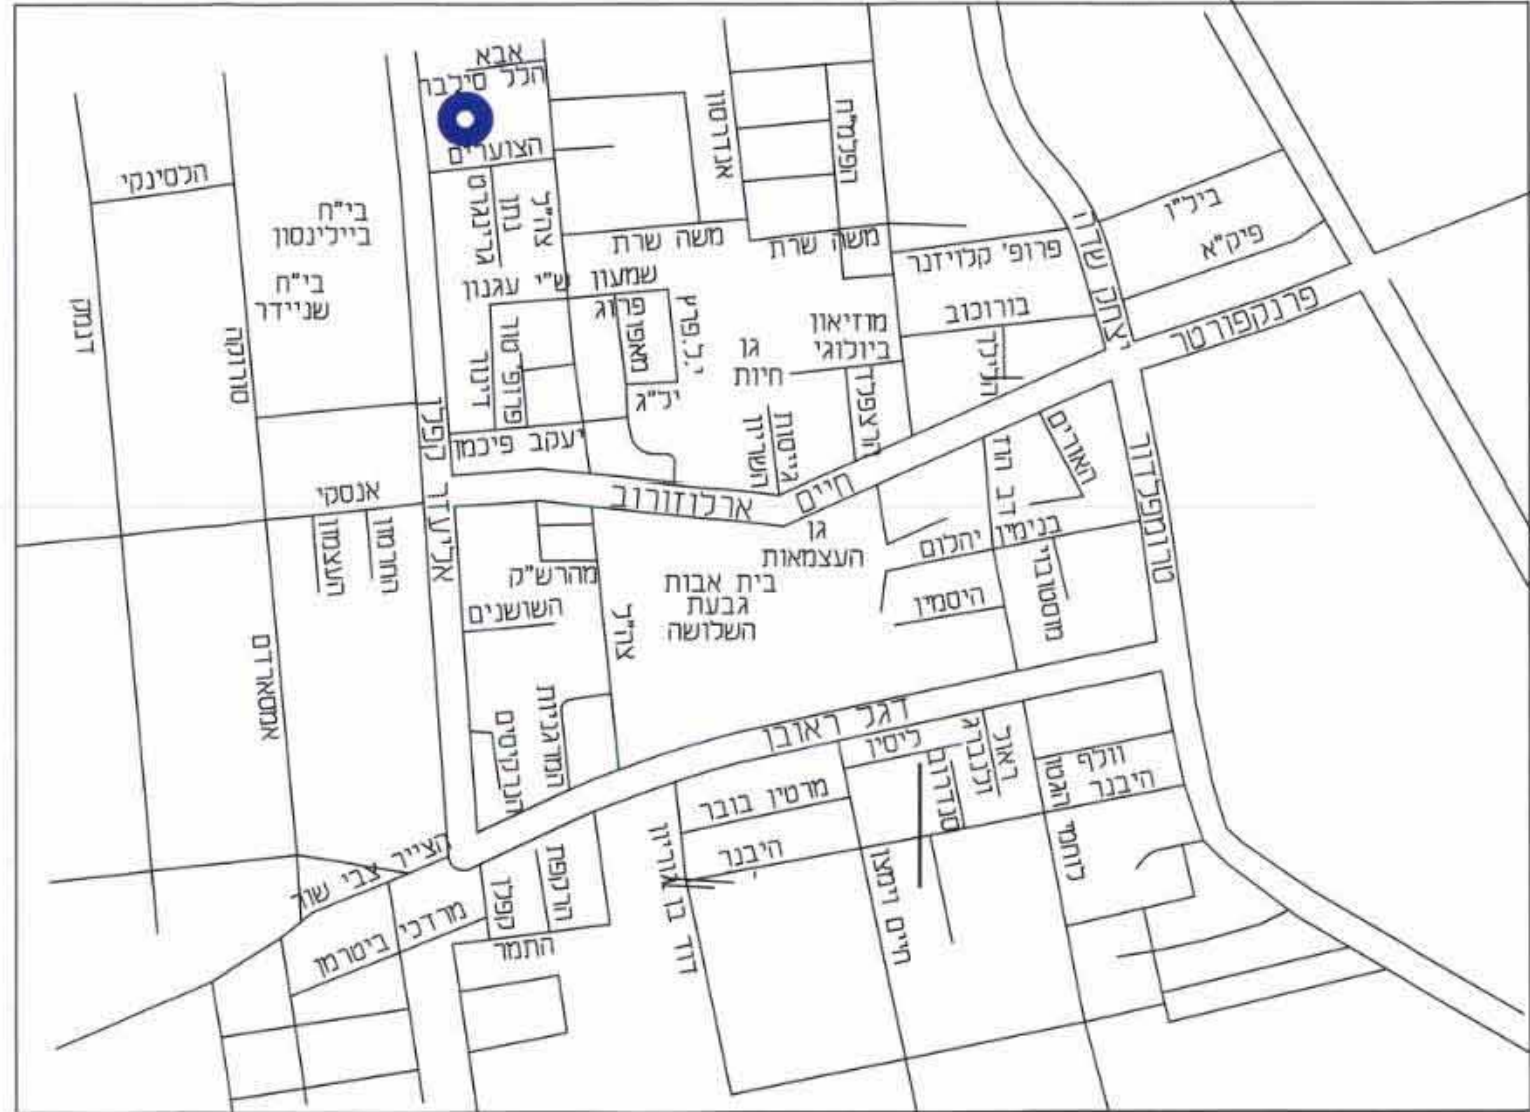

תחום סביבה

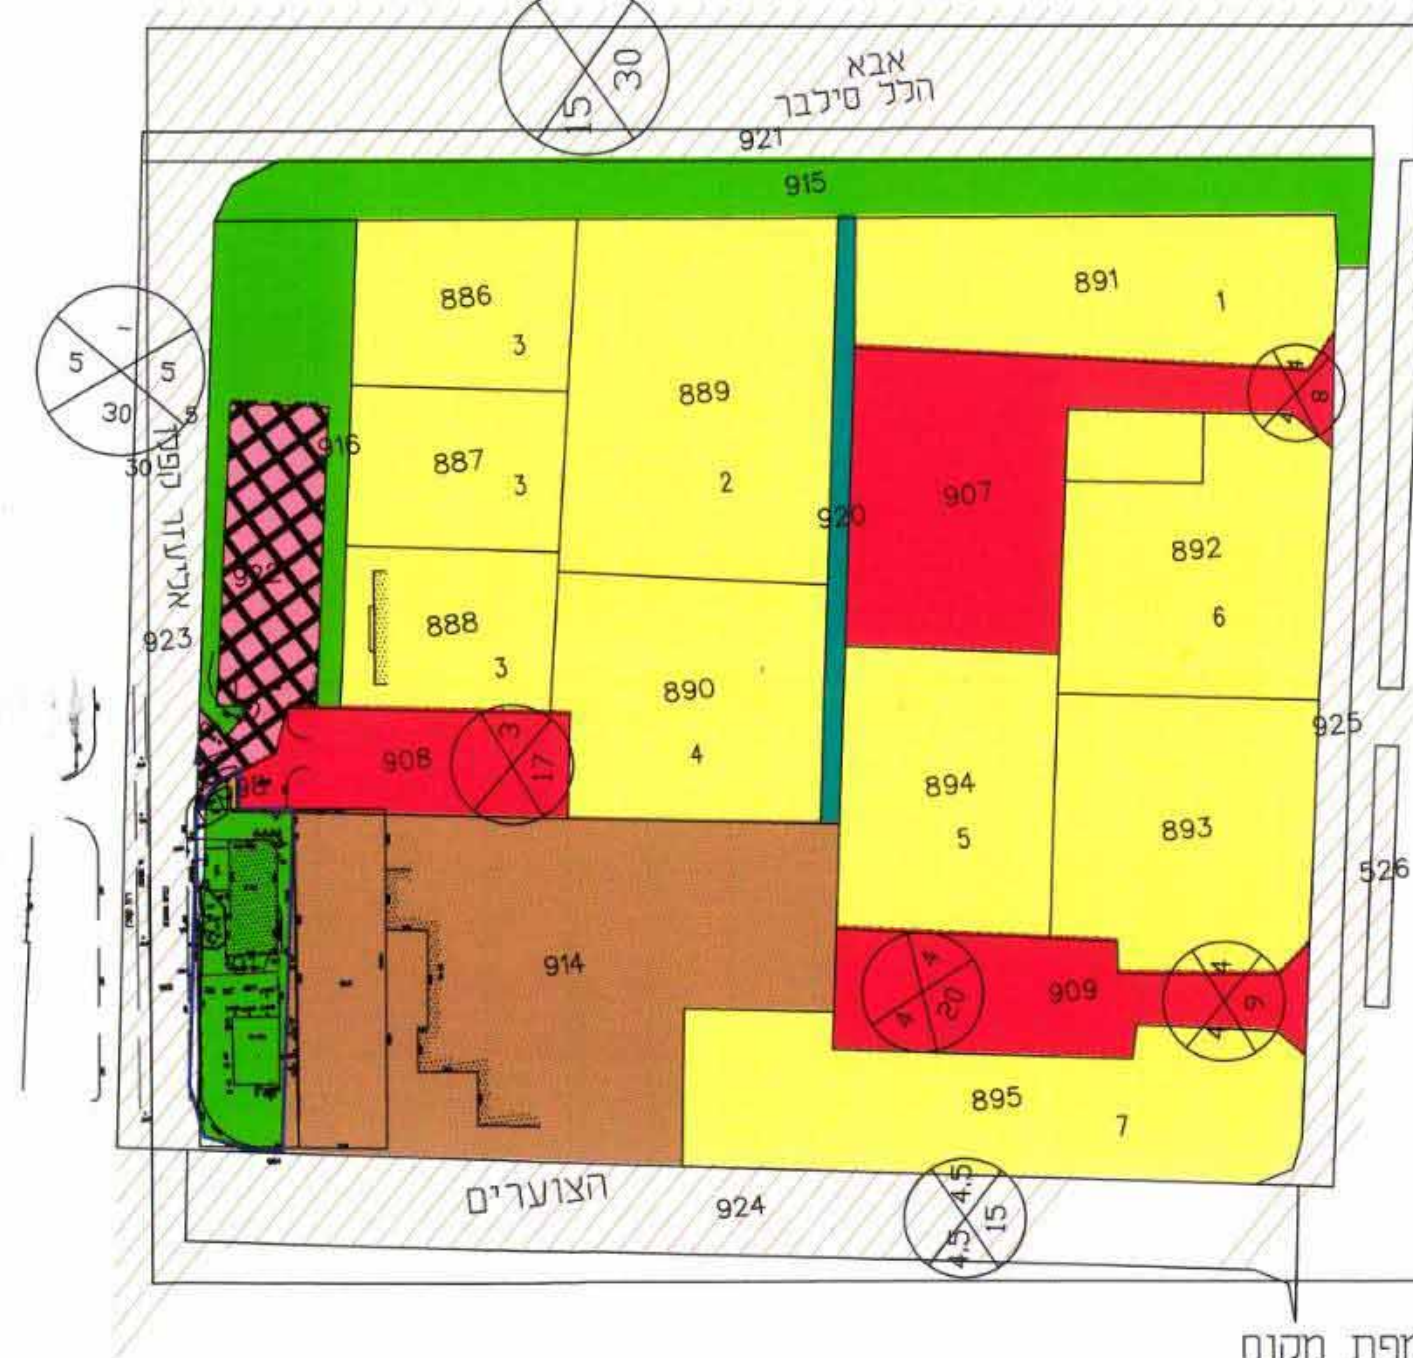

מפת מקום




תכנית מצב קיים 1:500

מסד : רונן רגב מספר רשיון 888 תחיתום
האסד 2 רמת אפעל, ת.ד. 1504 תל אביב-טל/פקס 5348047 03

טבלת שטחים

גוש	מס' חקקה	מצב קיים	מצב מוצע	גוש	מס' חקקה
6373	917	שטח ציבורי פתוח	689	73%	689
		דרך קימת	253	27%	253
		סה"כ	942	100%	942

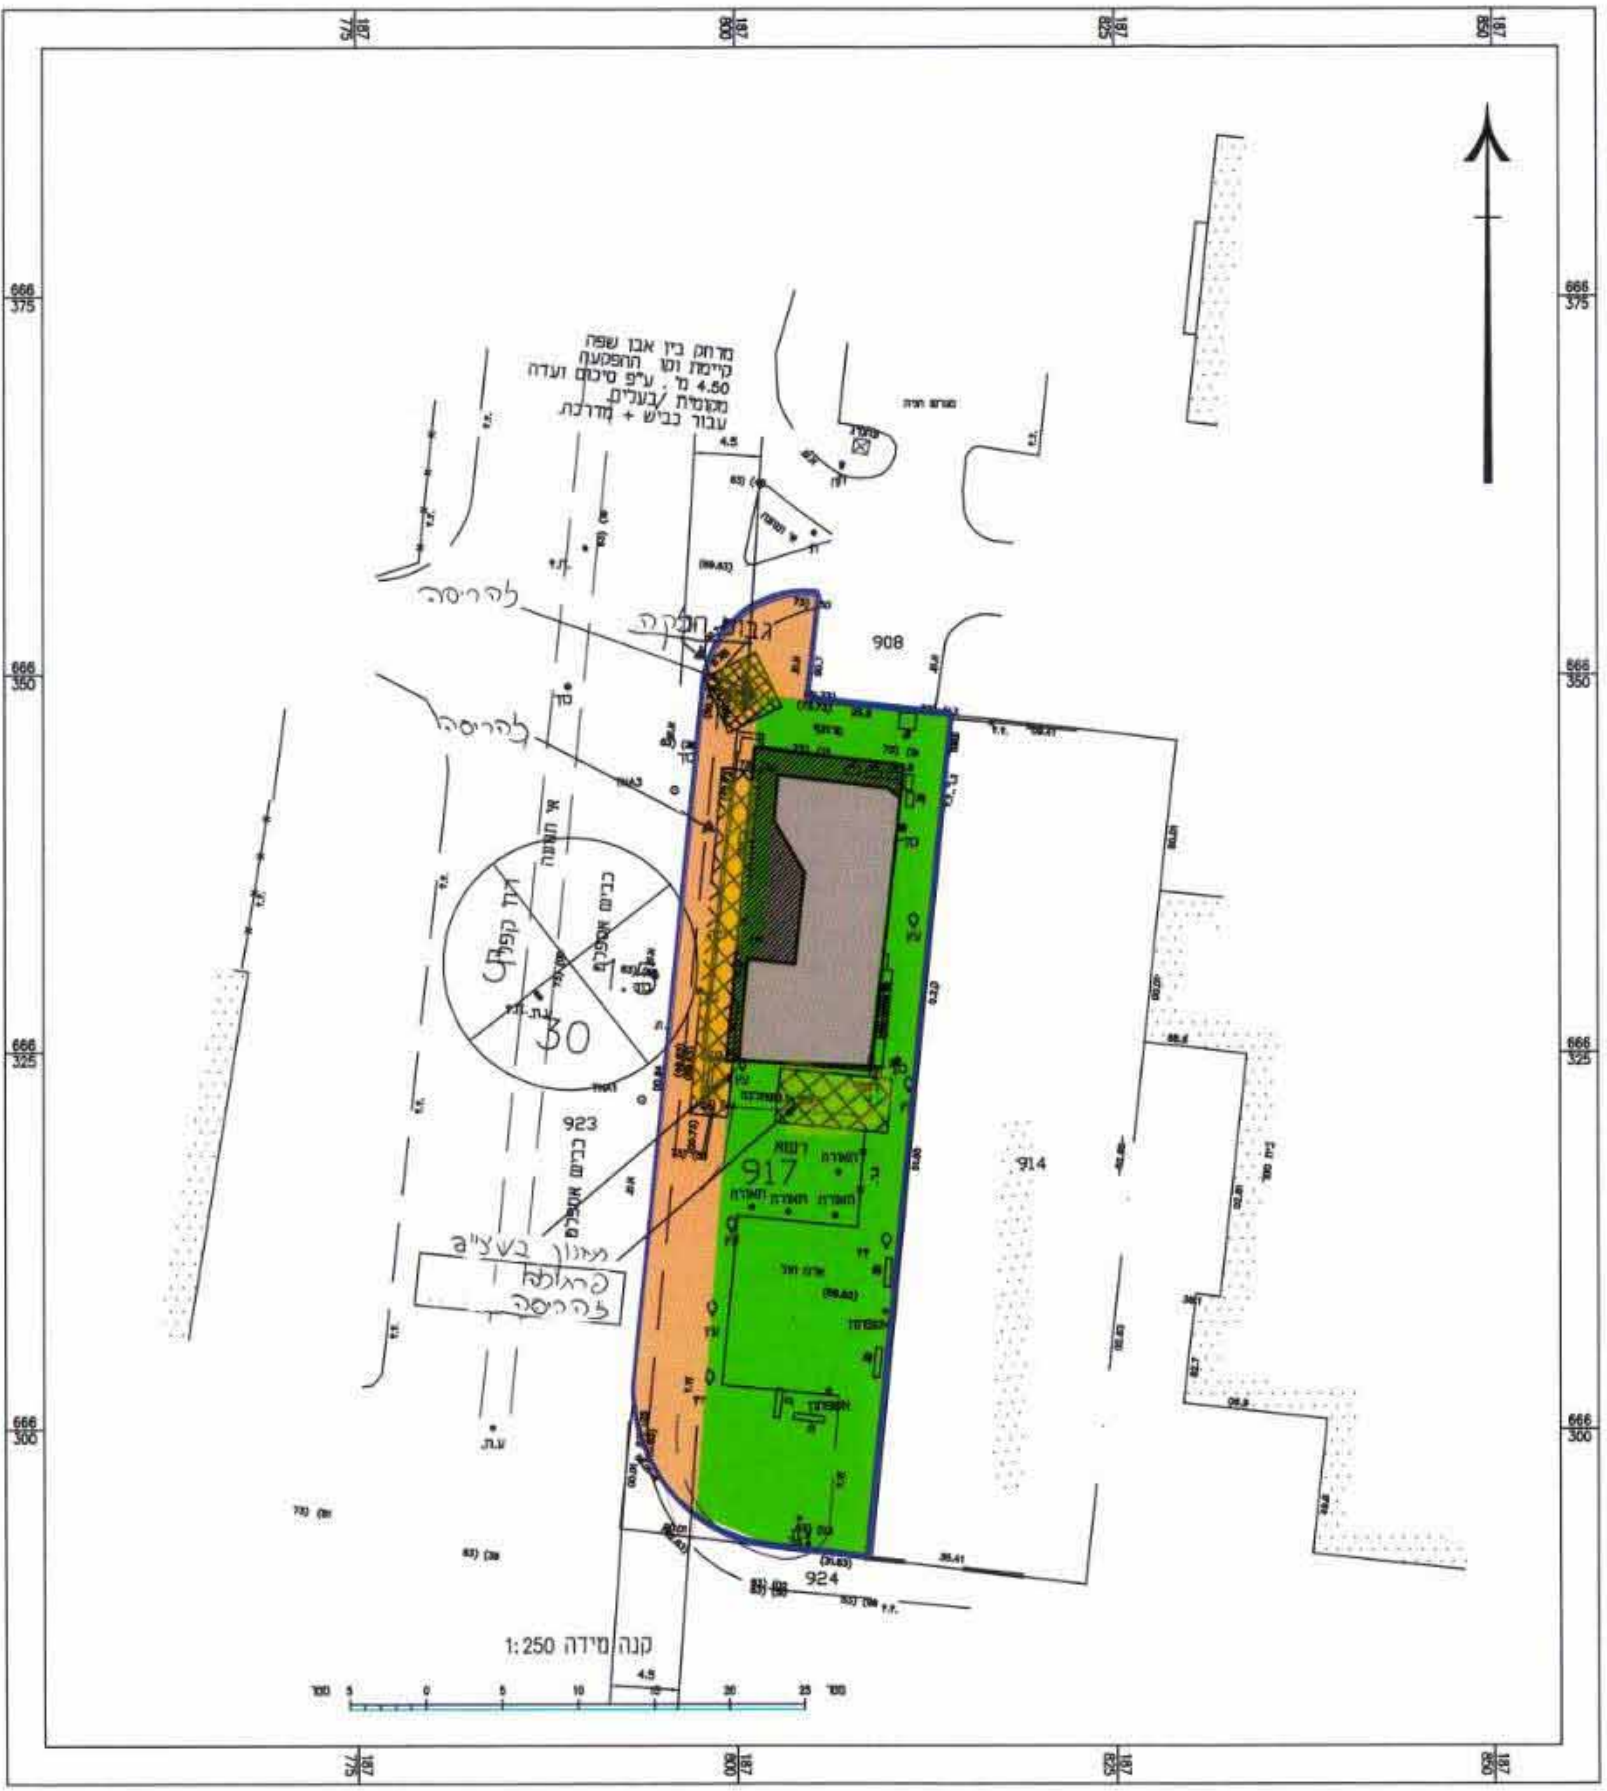

תכנית מצב מוצע 1:500