

לדבר סקופית פתח-תקוה
הוציא תכנית מס' 6361
התורה סקופית תחילה לומר את התכנית
בשטח של 81.95 קמ"ר

מחוז המרכז
מרחב תכנון מקומי פתח-תקוה
תכנית מס. פ"ת / מק/648/9
שינוי לתכנית מתאר פ"ת/2000 פ"ת/648



ע"ר: פתח-תקוה
גוש: 6361
חלקות: 81,95
'וזם התכנית: מזרחי דוד
(הגיא 5 הוד השרון טל' 052-425312)
בעלי הקרקע: מזרחי דוד ושונים
עורך התכנית: אדריכל ד. גולדוסר
(רח.בן צבי 10, טל. 9327029)
שטח התכנית: 0.916 ד'

טבלת שטחים (מ"ר)

מב ליים / מצב מוצע	526
אזור מגורים ב'	390
חלקה 81	95




תרשים הטביבה
קמ. 1 / 2500

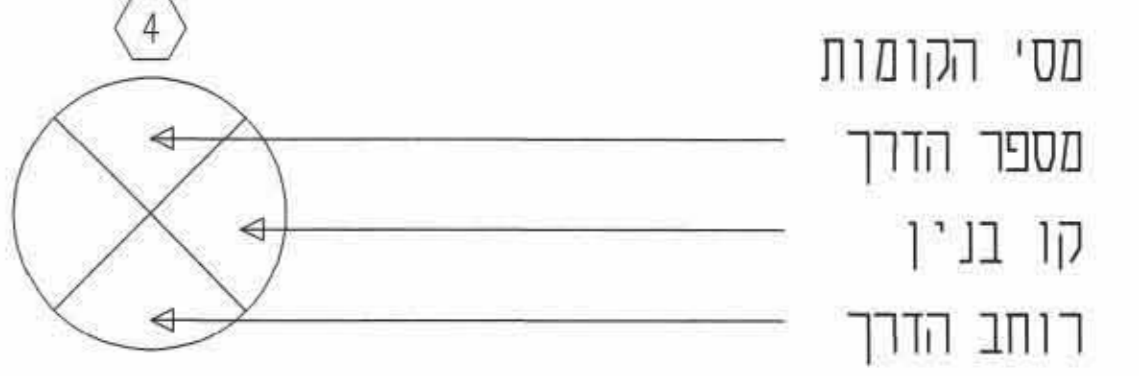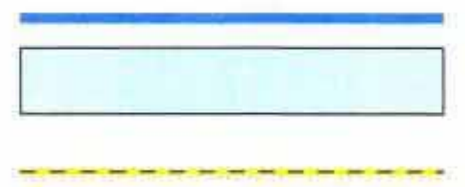


8.09.02 F:\GOLD\MZRAH/BORDENSTE/MAPI/BOR-106.1

מס' יזיקה	הערת	תאריך
1		11.02.02
2	תיקון תוכנית	15.07.02
3	שטחים להסדרה	9.09.02

דוד גולדוסר
אדריכל וכוונת ערים
קמ"ר 37516

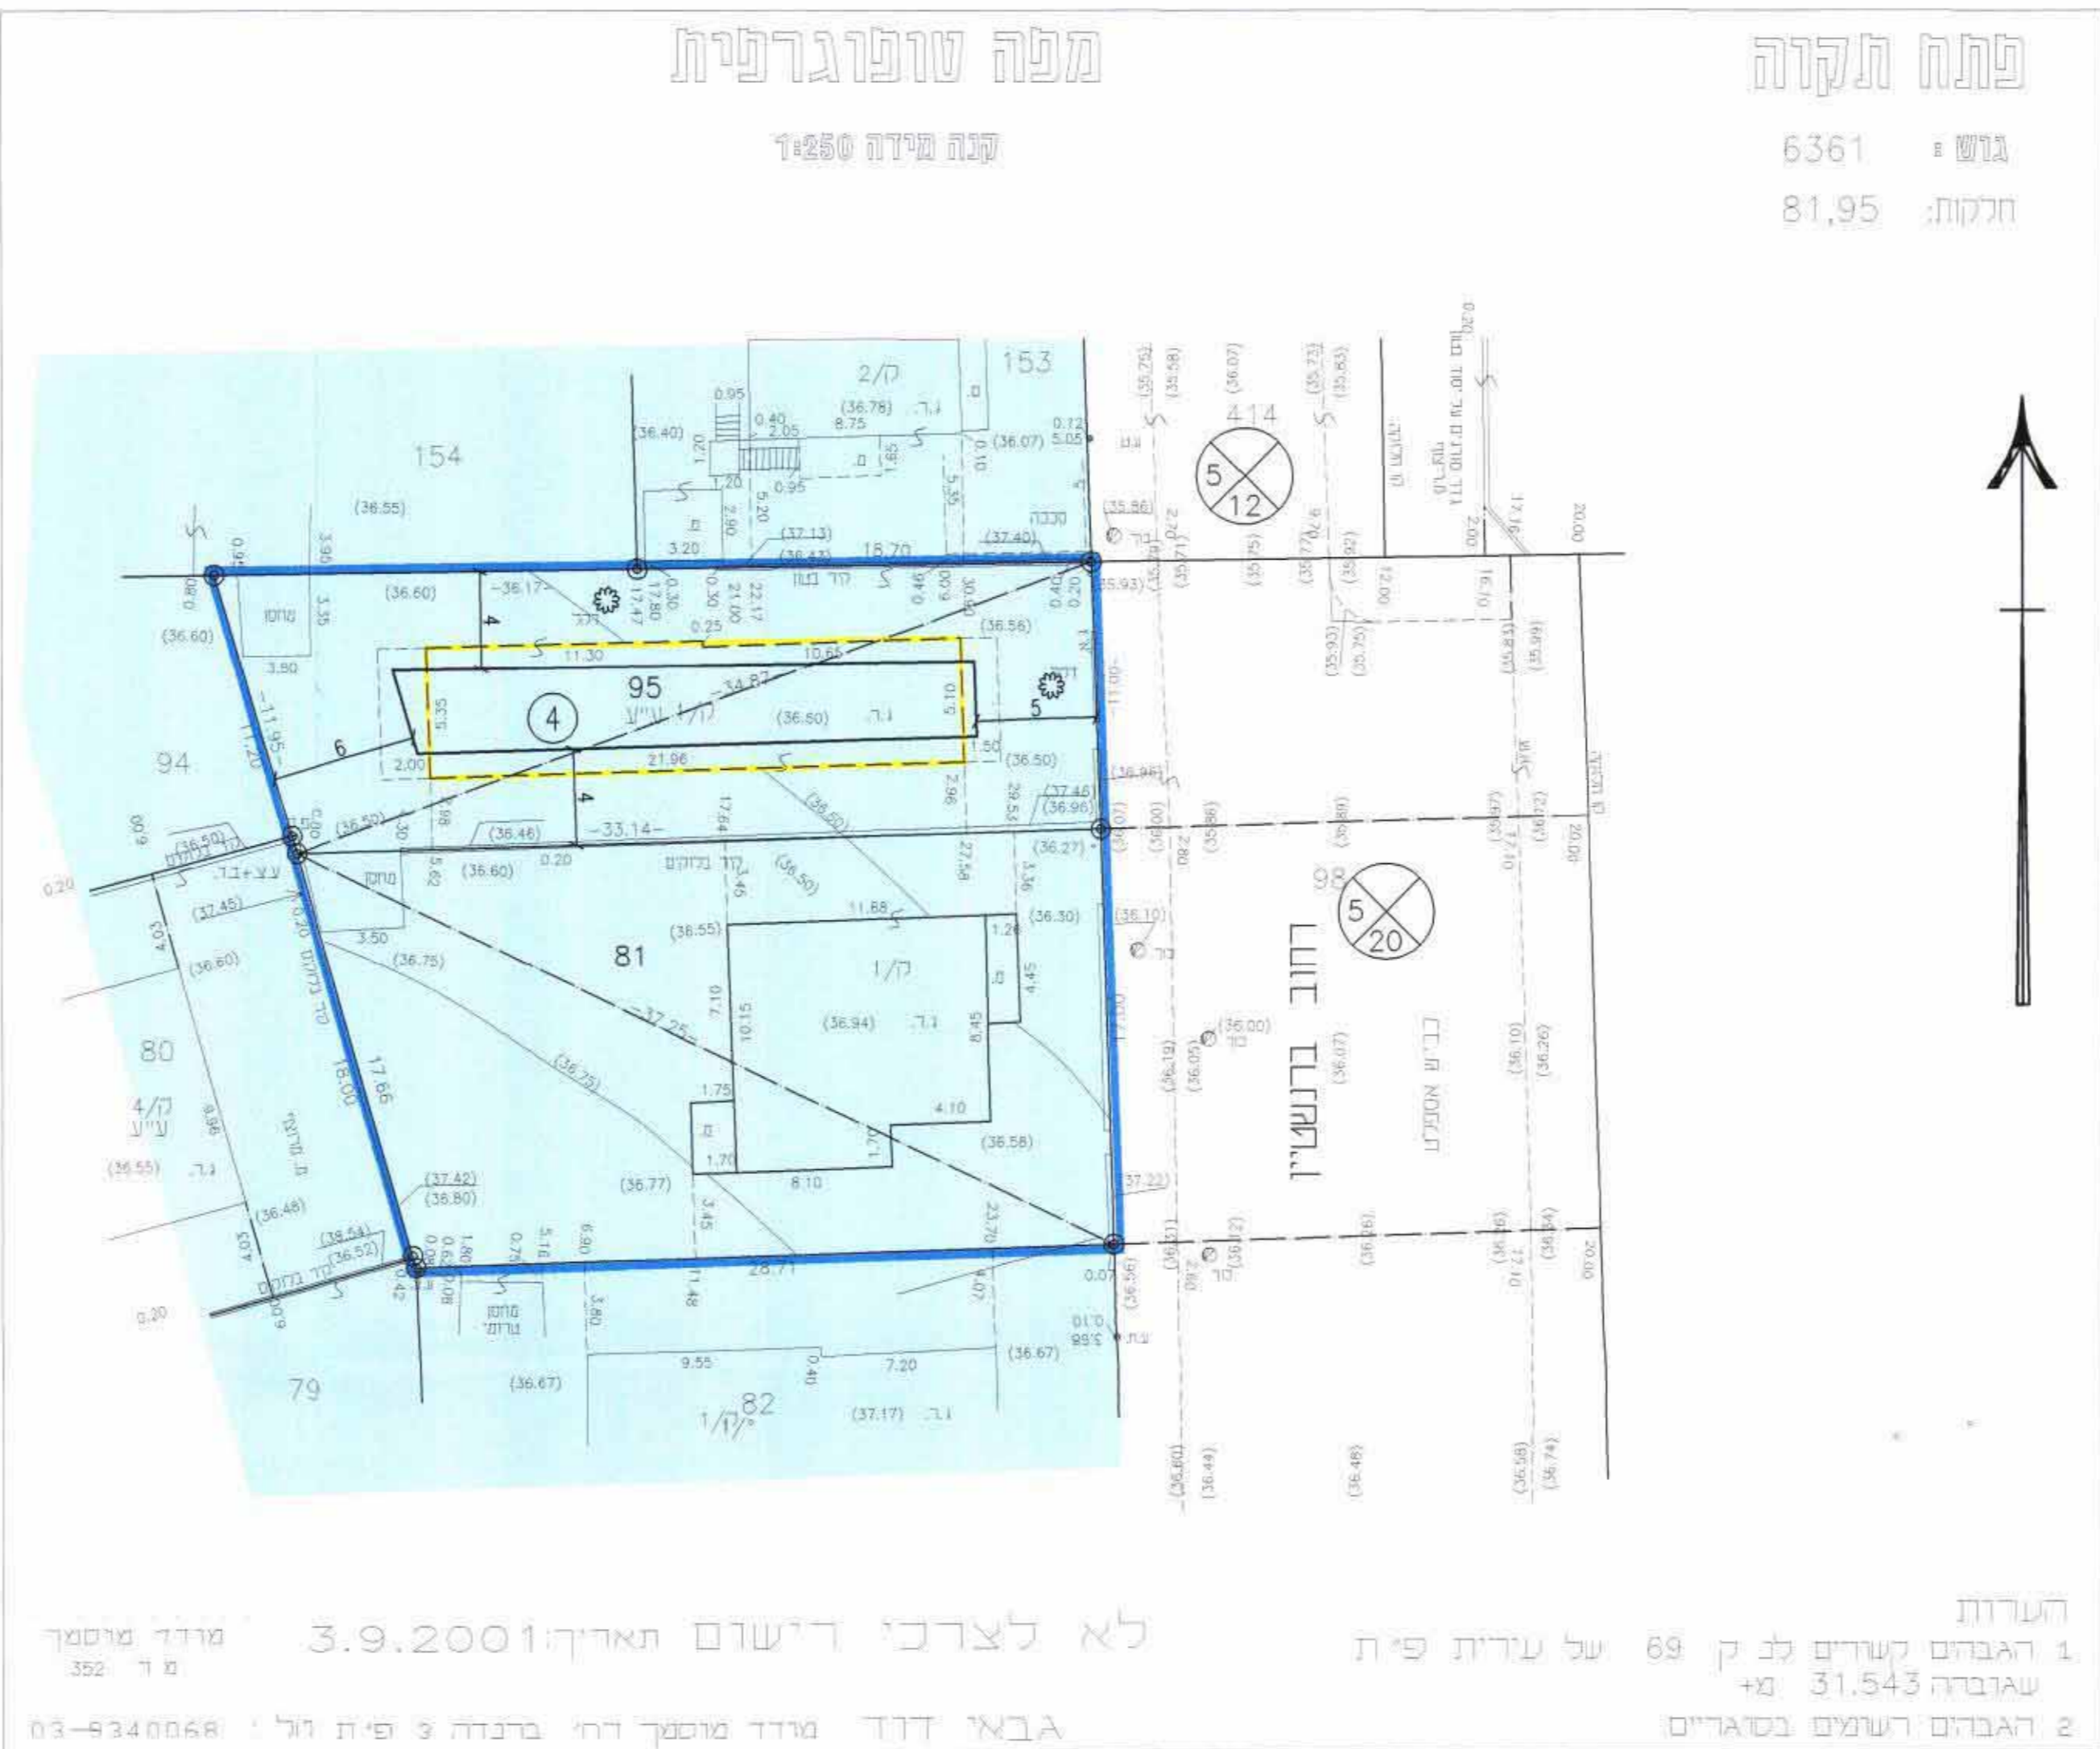

מצב קיים
קמ. 1 / 250

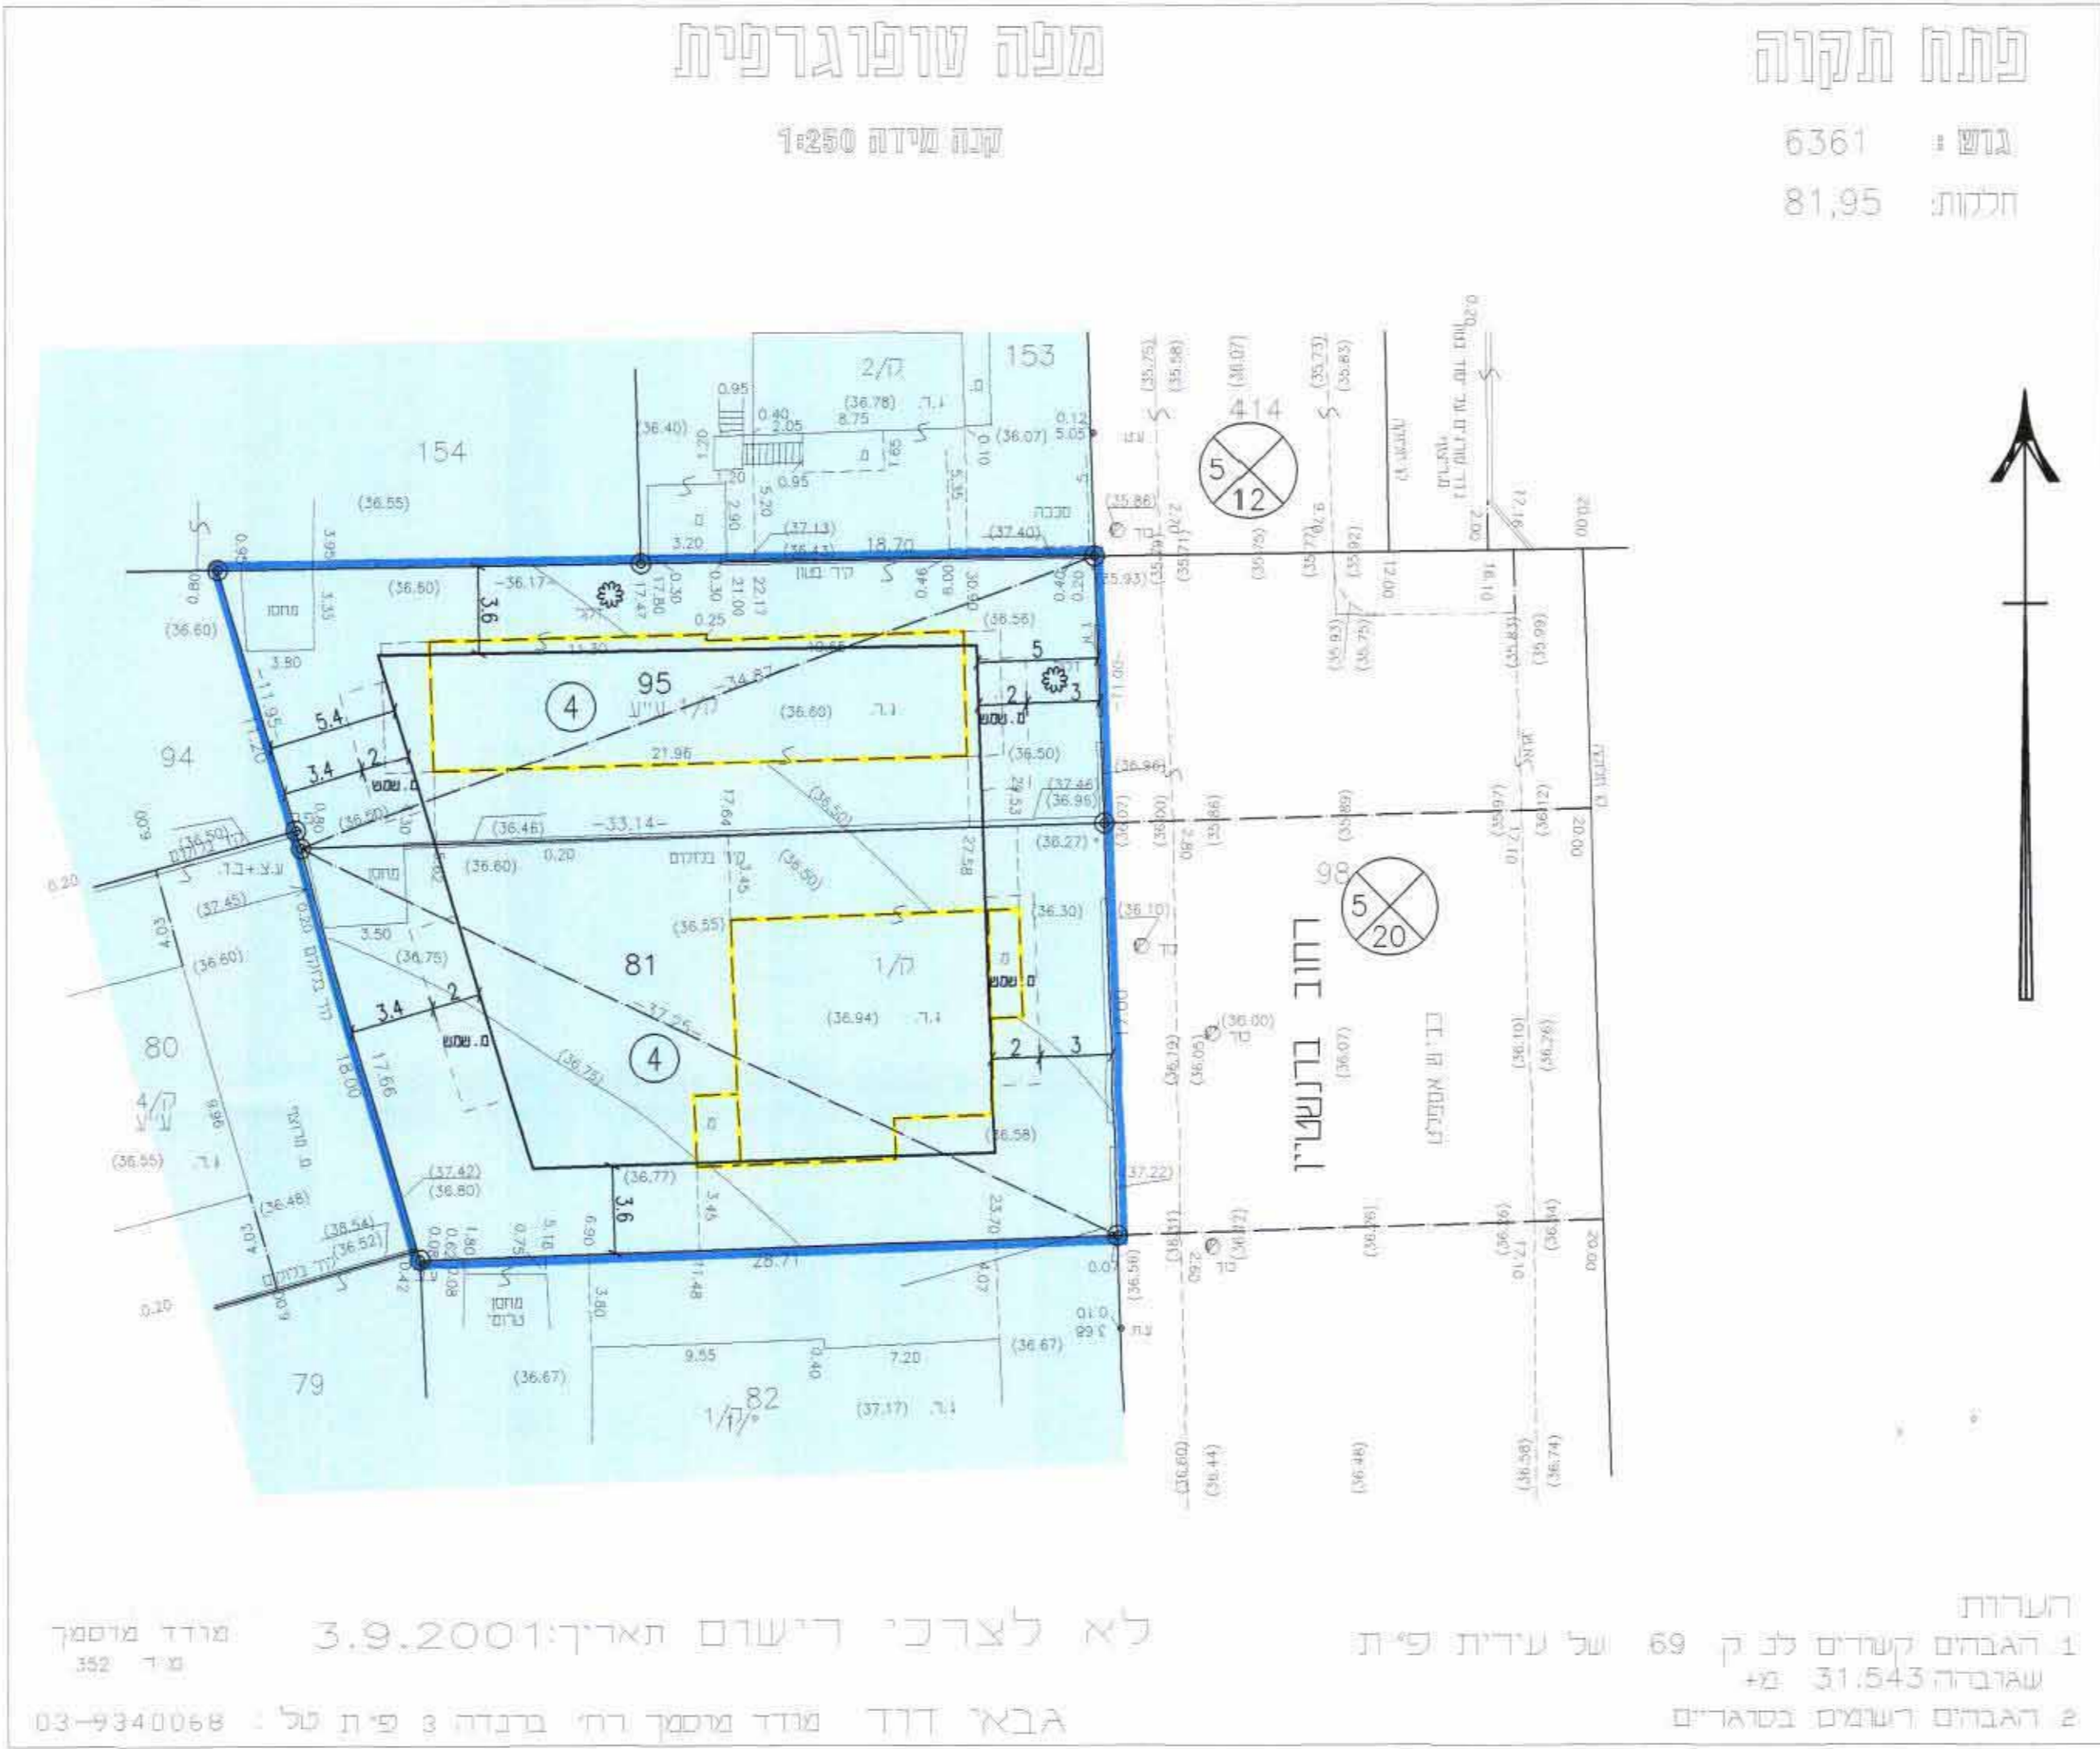

מצב מוצע
קמ. 1 / 250

