

משרד חפנים
מחוז מרכז
30-06-2004
נתקבל
דיק מס' 1

מרחב תכנון מקומי - רחובות
תכנית שינוי מתאר ומפורטת
מספר רח/מק/550/ב/9/2
שינוי לתכנית מתאר רח/550/ב/9

נפה :
עיר :
גוש :
חלקה :
שטח :
רחובות :
רחובות :
3703 :
677 :
743 מ"ר :

יוזם התכנית : חב' אברהם רוטמן בע"מ
בעל הקרקע : בובליצקי יהודית
המתכנן : אנקשטיין
אדריכלים ובוני ערים :


ועדה מקומית רחובות
אישור תכנית מס' 2.9.1/550
1 תעודת מקומית החליטה לאשר את התכנית
בשבת מס' 22.8.04 ביום 1.8.04
חתימה :
חתימה :

התייחסות :

אריהם פוסטל-שניצל תכנון רחובות, רח' טר 15	יוזם
א. א. א.	בעלים
א. א. א.	מתכנן
הועדה המקומית	תאריך :


מצב קיים		מצב מוצע	
חכמה	שטח בדונם	חכמה	שטח בדונם
677/1	0.713	677/1	0.713
677/2	0.030	677/2	0.030
סה"כ	0.743	סה"כ	0.743

טבלת שטחים

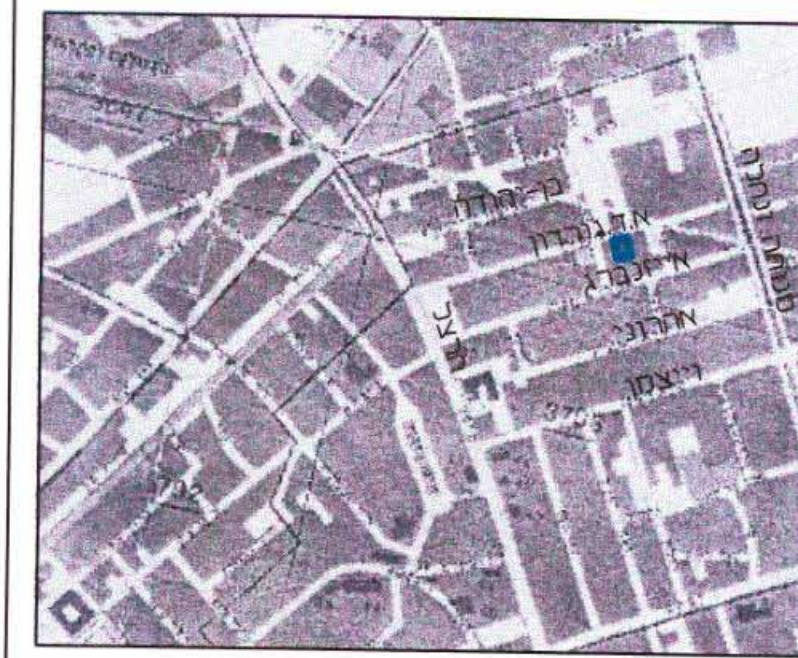


תרשים התמצאות
קנ"מ 1:12500

- מקרא
- גבול תב"ע
 - דרך קיימת
 - מאוסרת
 - דרך מוצעת
 - אזור מגורים ב'
 - אזור מגורים ג'
 - מגורים ב' מיוחד
 - מגורים מיוחד
 - מבנה להריסה

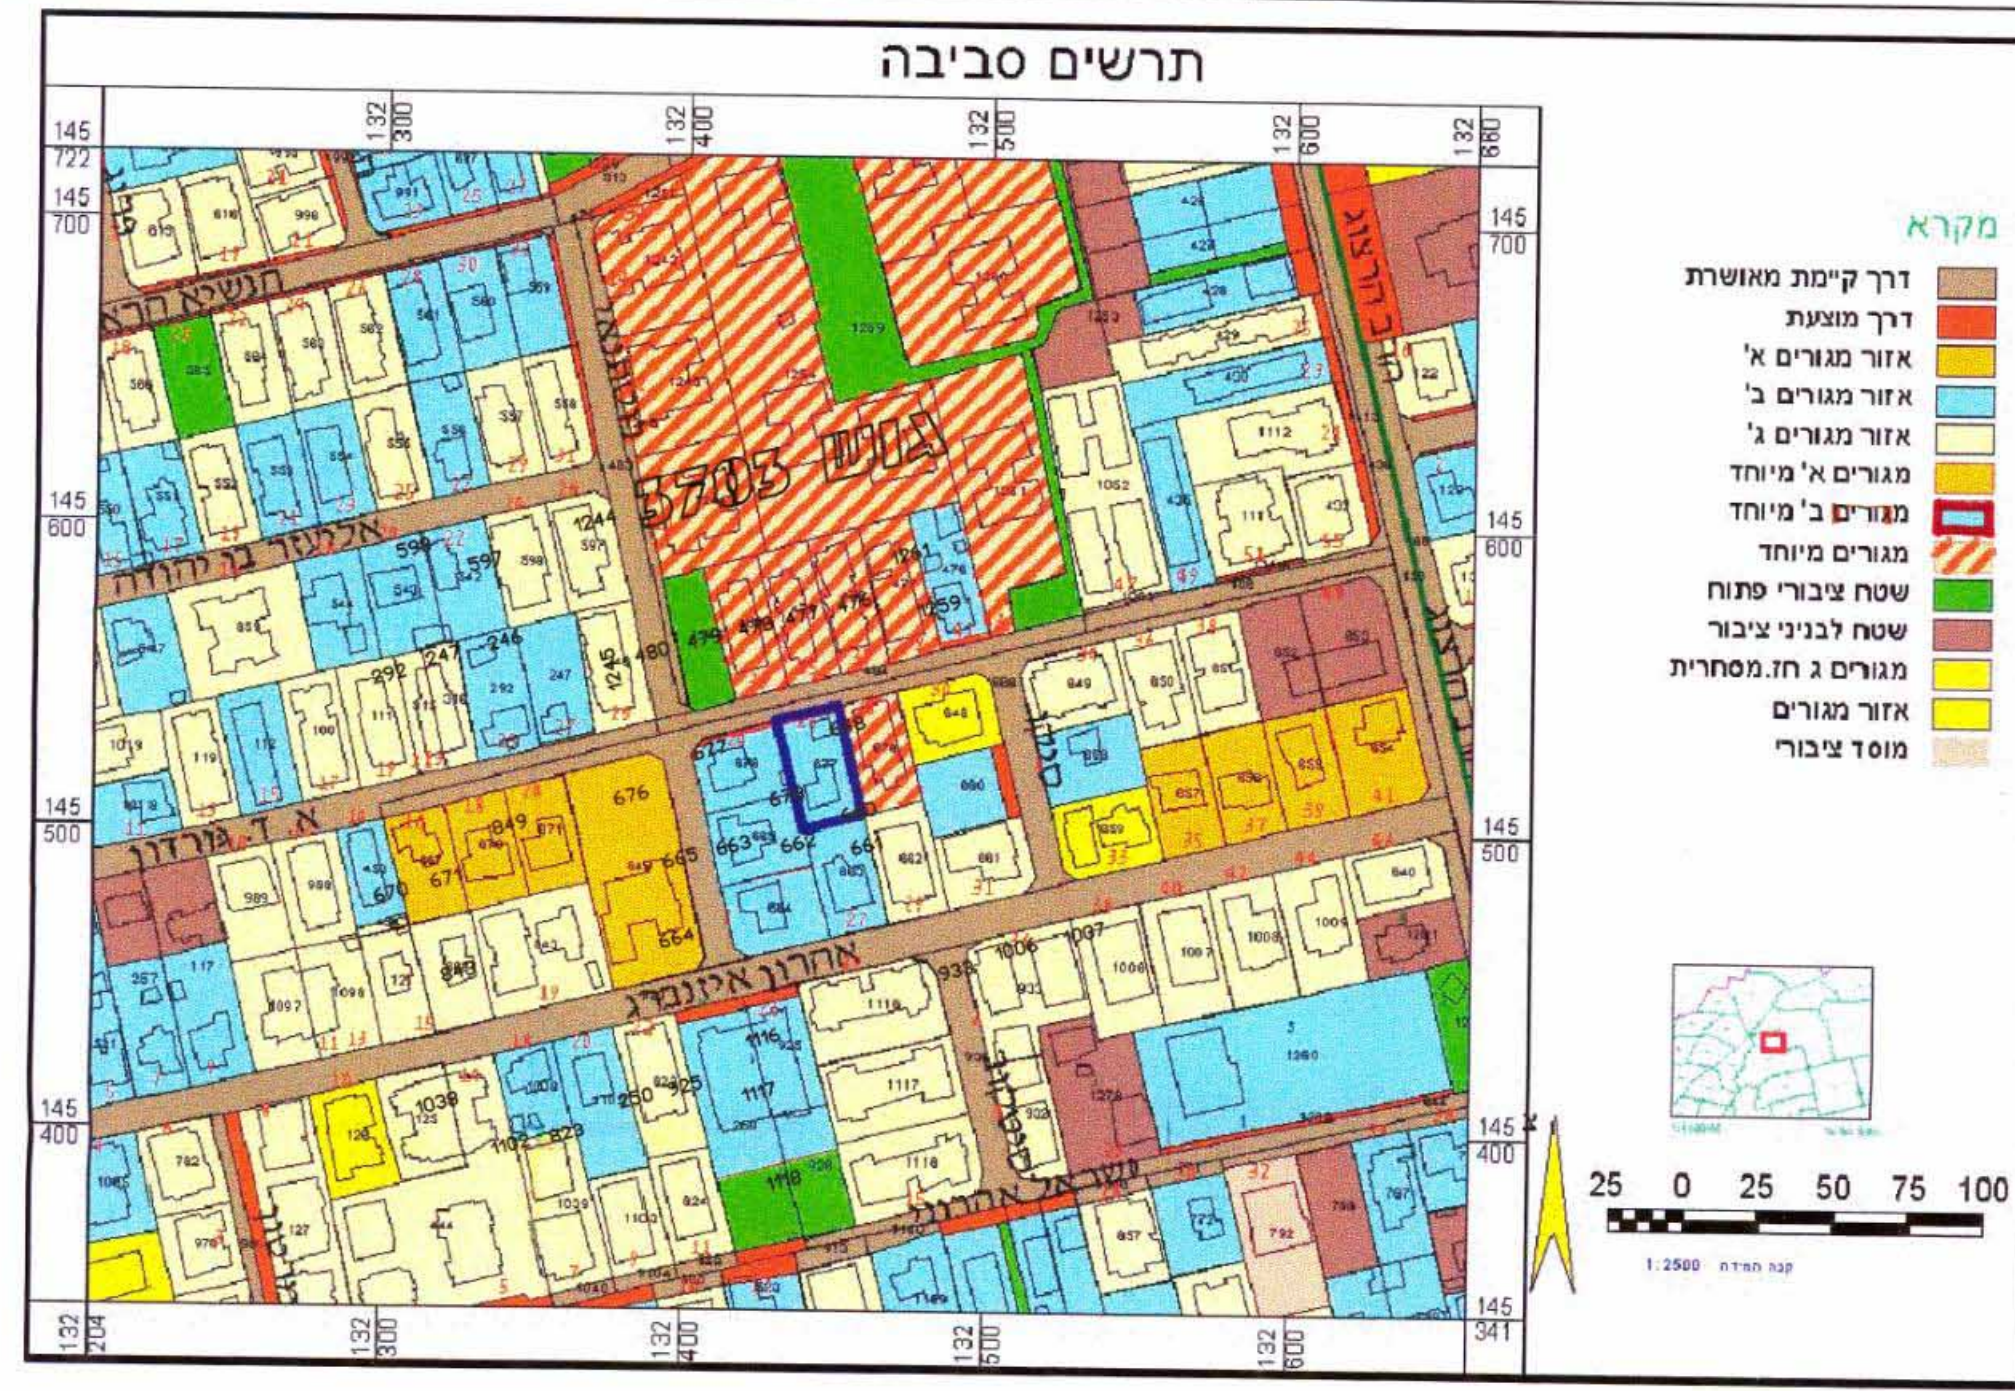


תרשים סביבה קנ"מ 1:2500

מצב קיים קנ"מ 1:250

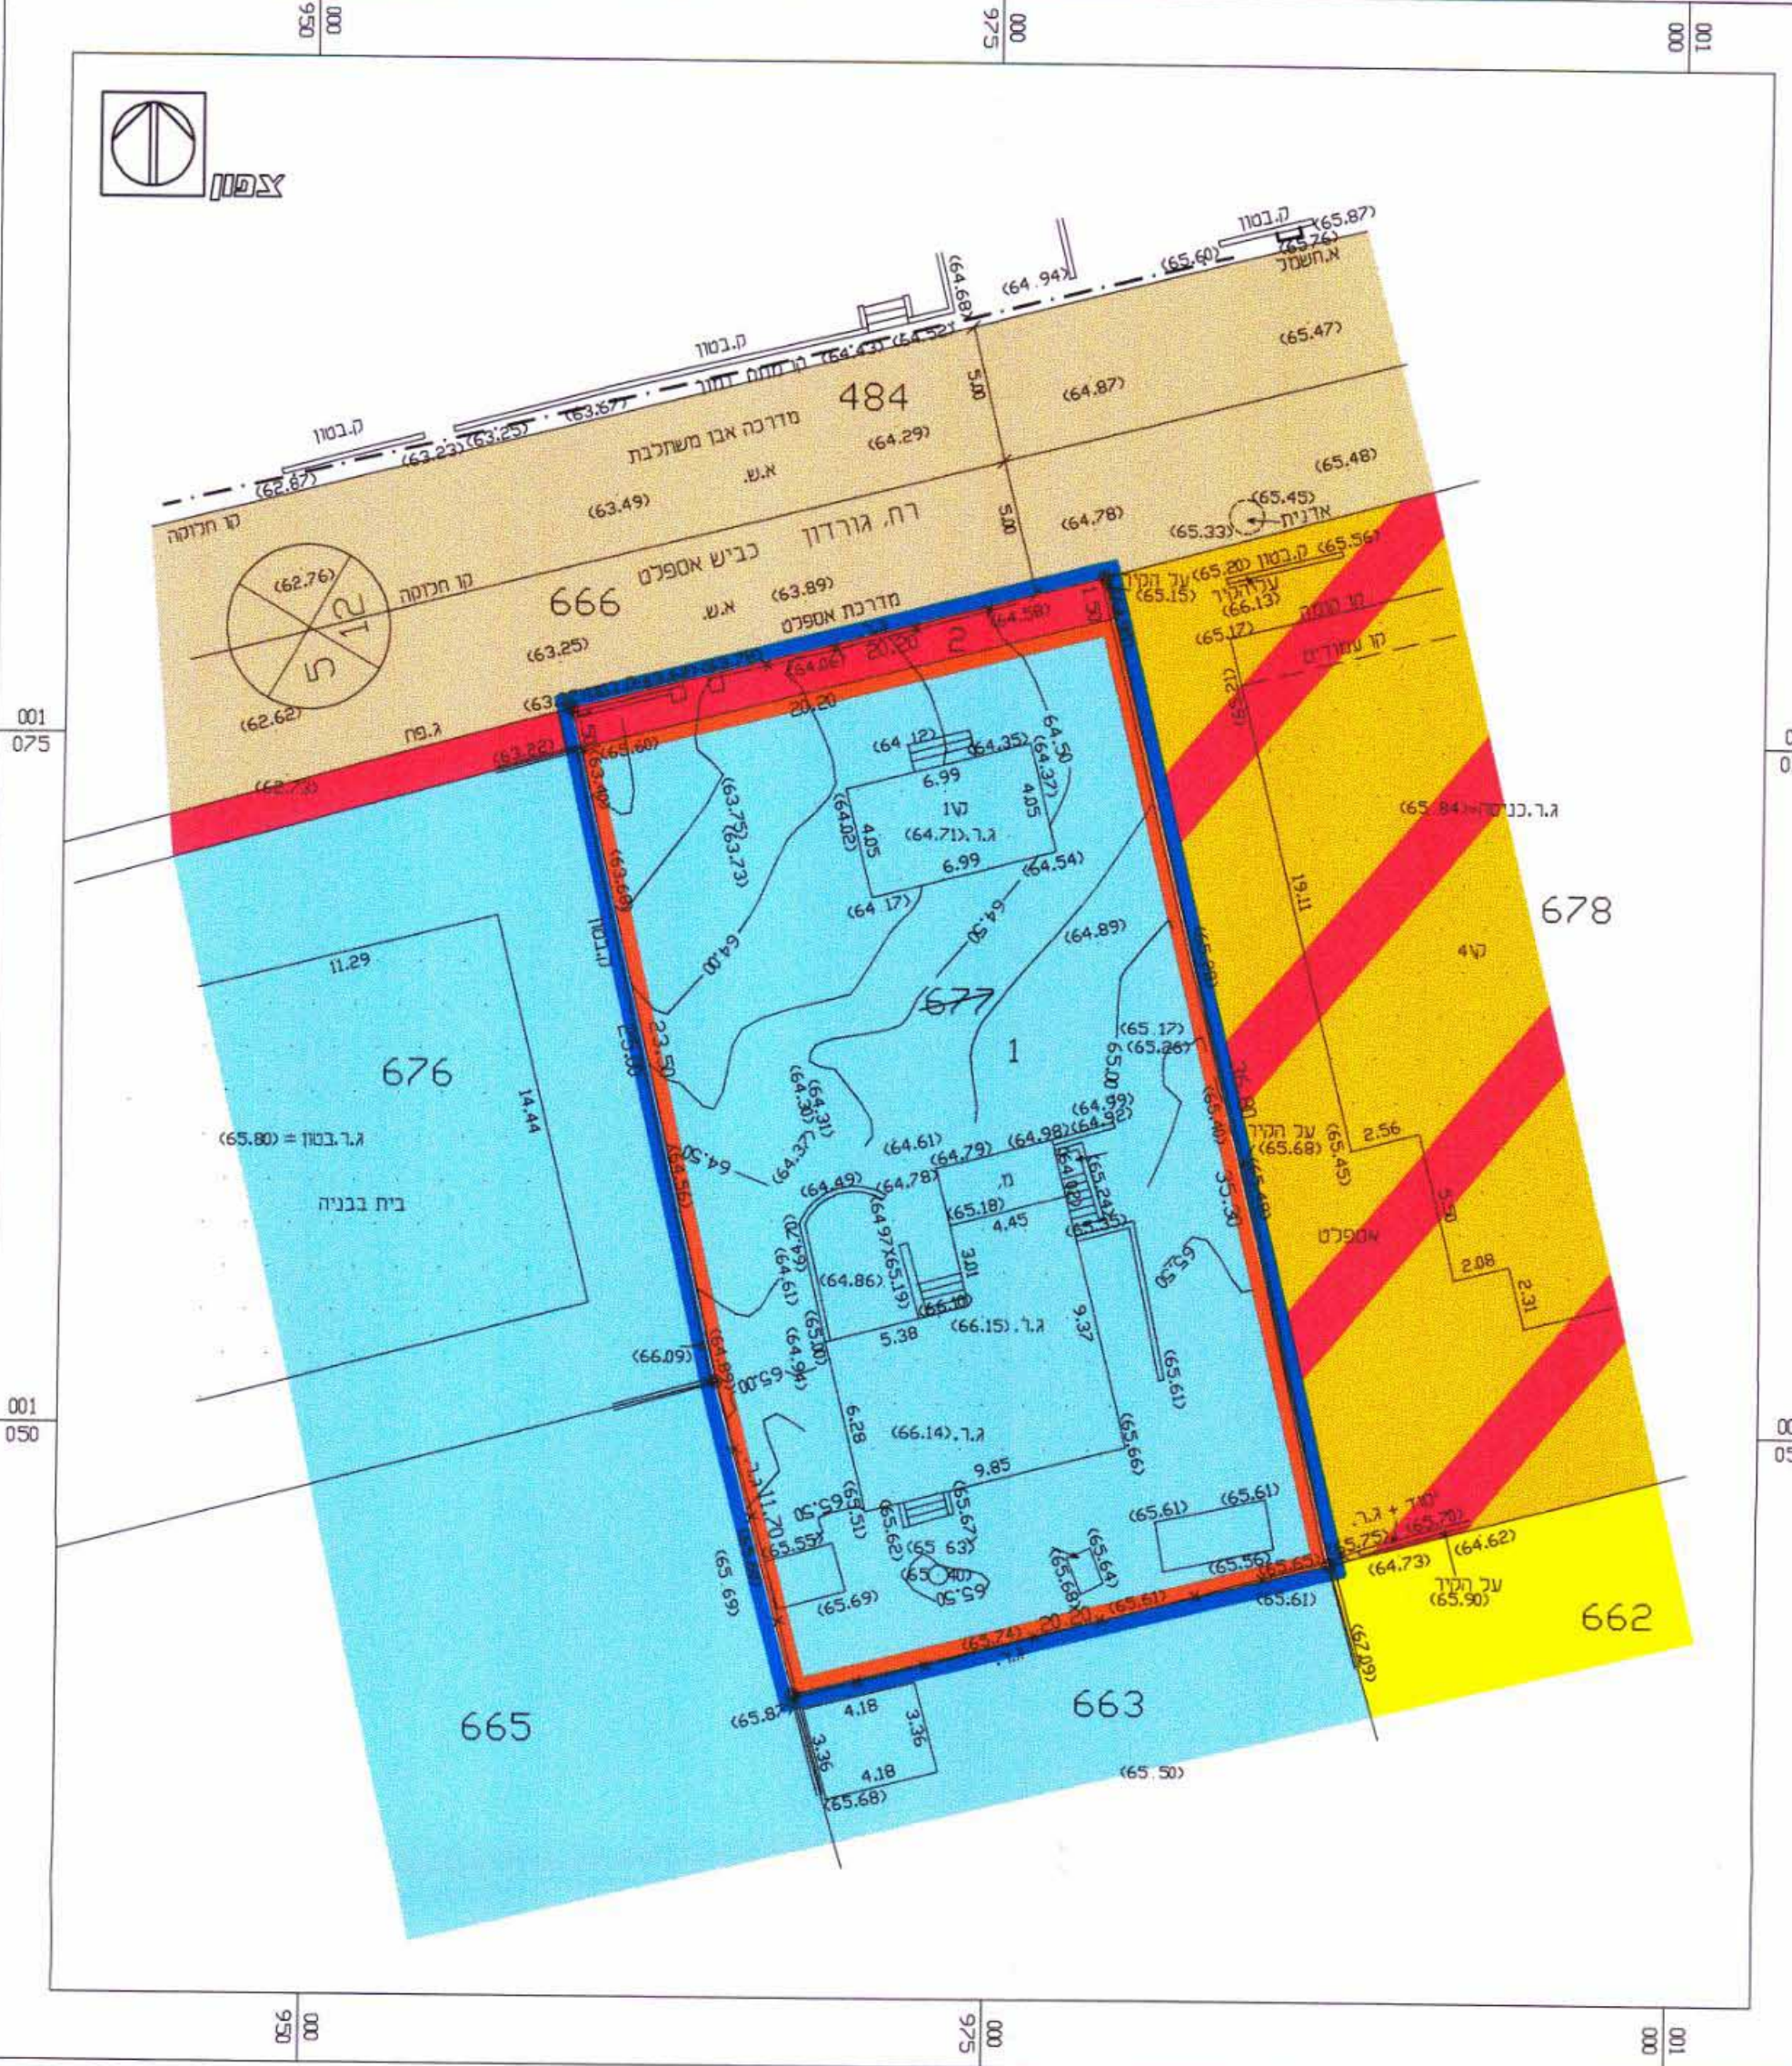

מצב מוצע קנ"מ 1:250

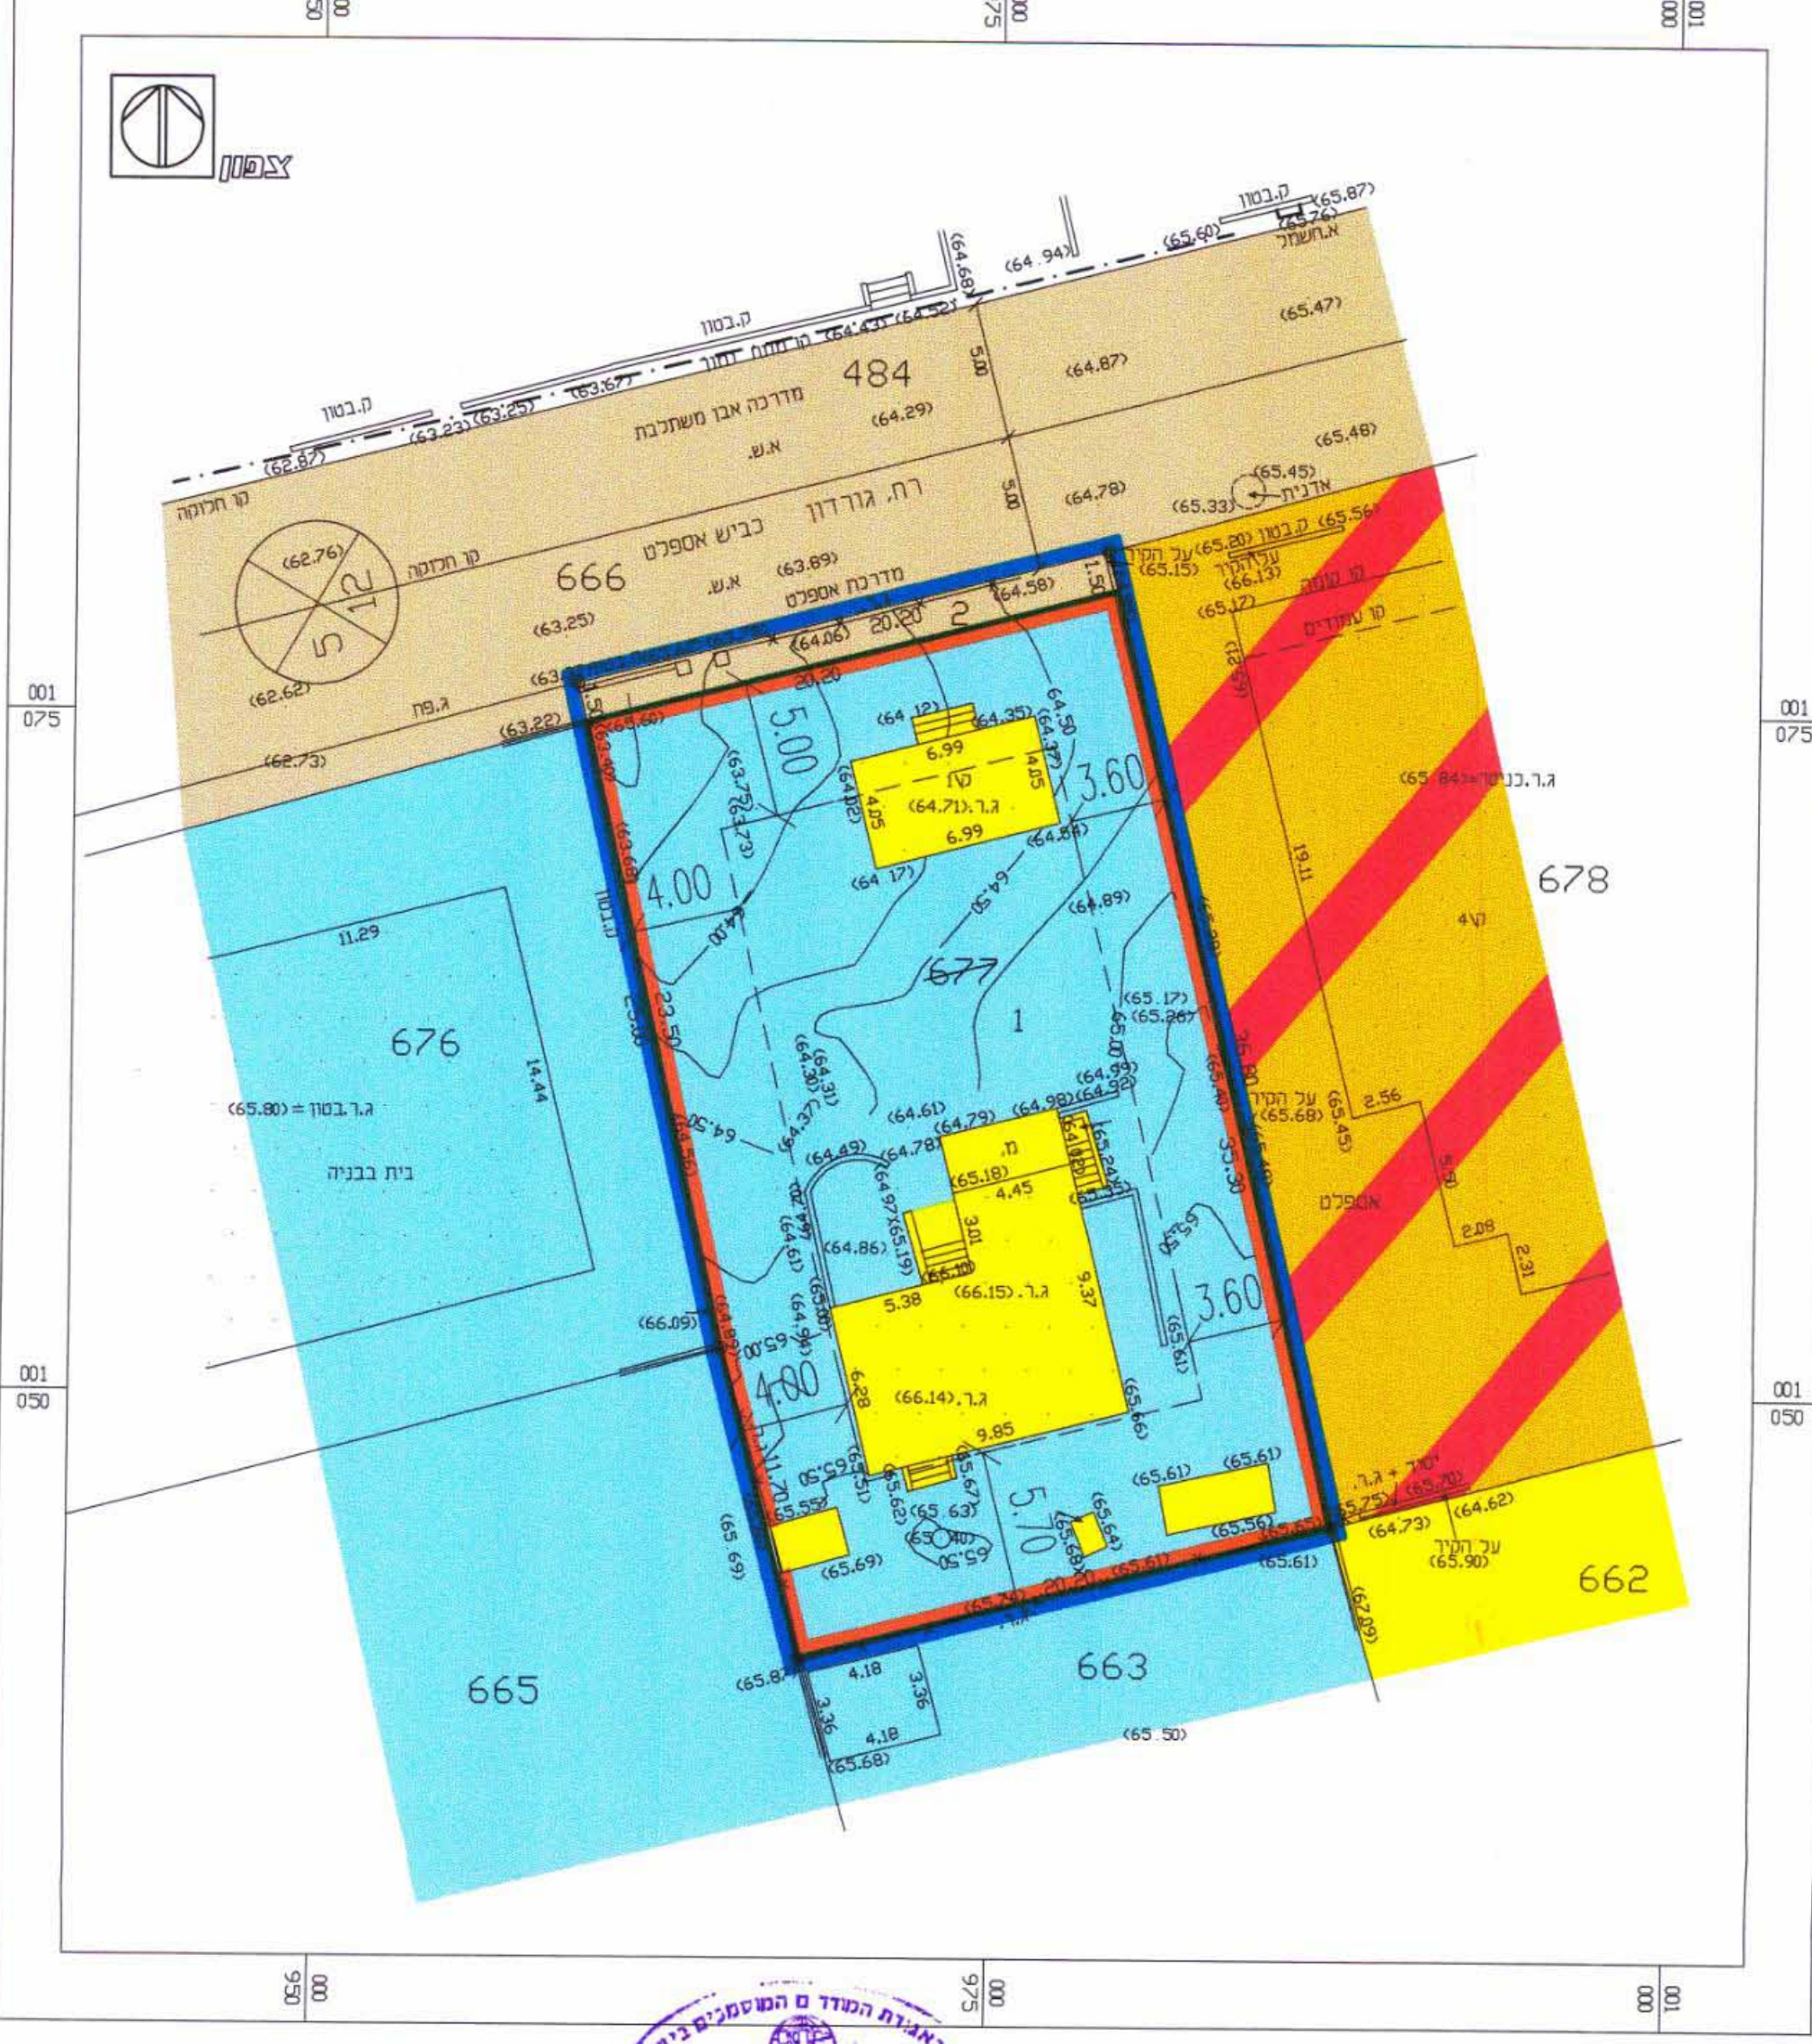

מנהל הנדסה
מחוז מרכז
30-06-2004
נתקבל
דיק מס' 1