

הועדה המקומית לתכנון ובנייה
מרחב תכנון מקומי - רחובות.
23-05-2004

תכנית שטחי פתור מספר רח/מק/750/א/82
שטחי לתכנית רח/750/א

משרד הפנים
מחוז מרכז
10-06-2004
נתקבל
תיק מס' 1

מחוז: מרכז
שטח: 3702
חלקה: 233
כמות: שדרות ח'ן 5
שטח: 0.751 דונם

חתימה: סלביץ לבין והשקעת
ר"ח מרשן 1 רחובות
פנ': 054-544227

בעל תכנית: יאיר קומס
רח' גלזסקי רחובות
פנ': 08-9463255

עורך תכנית: דליה לפידה
אדריכלית ומתכנת שרים
רחוב אופנהיימר 5 רחובות
פנ': 08-9315451

ייעוד	מצב קיים	מצב מוצע
מגורים ב'	מז 751	מז 751

חתימה:
בעל תכנית:

חתימה:
עורך התכנית:
תאריך:

ועדה מקומית רחובות
אישור תכנית מס' 233/04
הועדה המקומית החליטה לאשר את התכנית
בשינוי מס' 233/04
מלשם ועדה יורי חזיה

- גבול מגרש
להריסה
1 דרך קיימת מאשרת
1 דרך מוצעת
2 דרך להפקעה
4 אזור מגורים א'
5 אזור מגורים ב'
6 אזור מגורים ג'
17 מגורים מיוחד
53 חניה ציבורית
98 דרך לשימוש מעורב
126 מגורים ג'תמזרחית
- רוחב הכביש
קווי בנין
מסלול הכביש



מפת התמצאות * ללא קני"מ



תרשים סביבה * קני"מ 1:2500

מחוז : מרכז
נפה : רמלה
מקום : רחובות רח' שדרות חן
גוש : 3702
חלקות : 233

הוכן עבור :
השטח : 751 מ"ר

מפת סביבה קני"מ 1:2500


לא לצרכי רישום !

יגאל הקשר
מדד מוסמך מ.ר. 853
ישוב אלעזר גוש עציון
טל: 02-9933066
תאריך המדידה: 08-01-2003
116/04
חתימה: יגאל הקשר
מ.ב.ר. 853

הערה :
המפה קשורה לרשת לפי נקי 454'ט 451'ט
המפה קשורה לנקי ב'944 שגובהה 33.80 .

מצב קיים * קני"מ 1:250

מס' סידורי: NEW-WORK\550-RHOV\08-01-03\550-0801.dwg

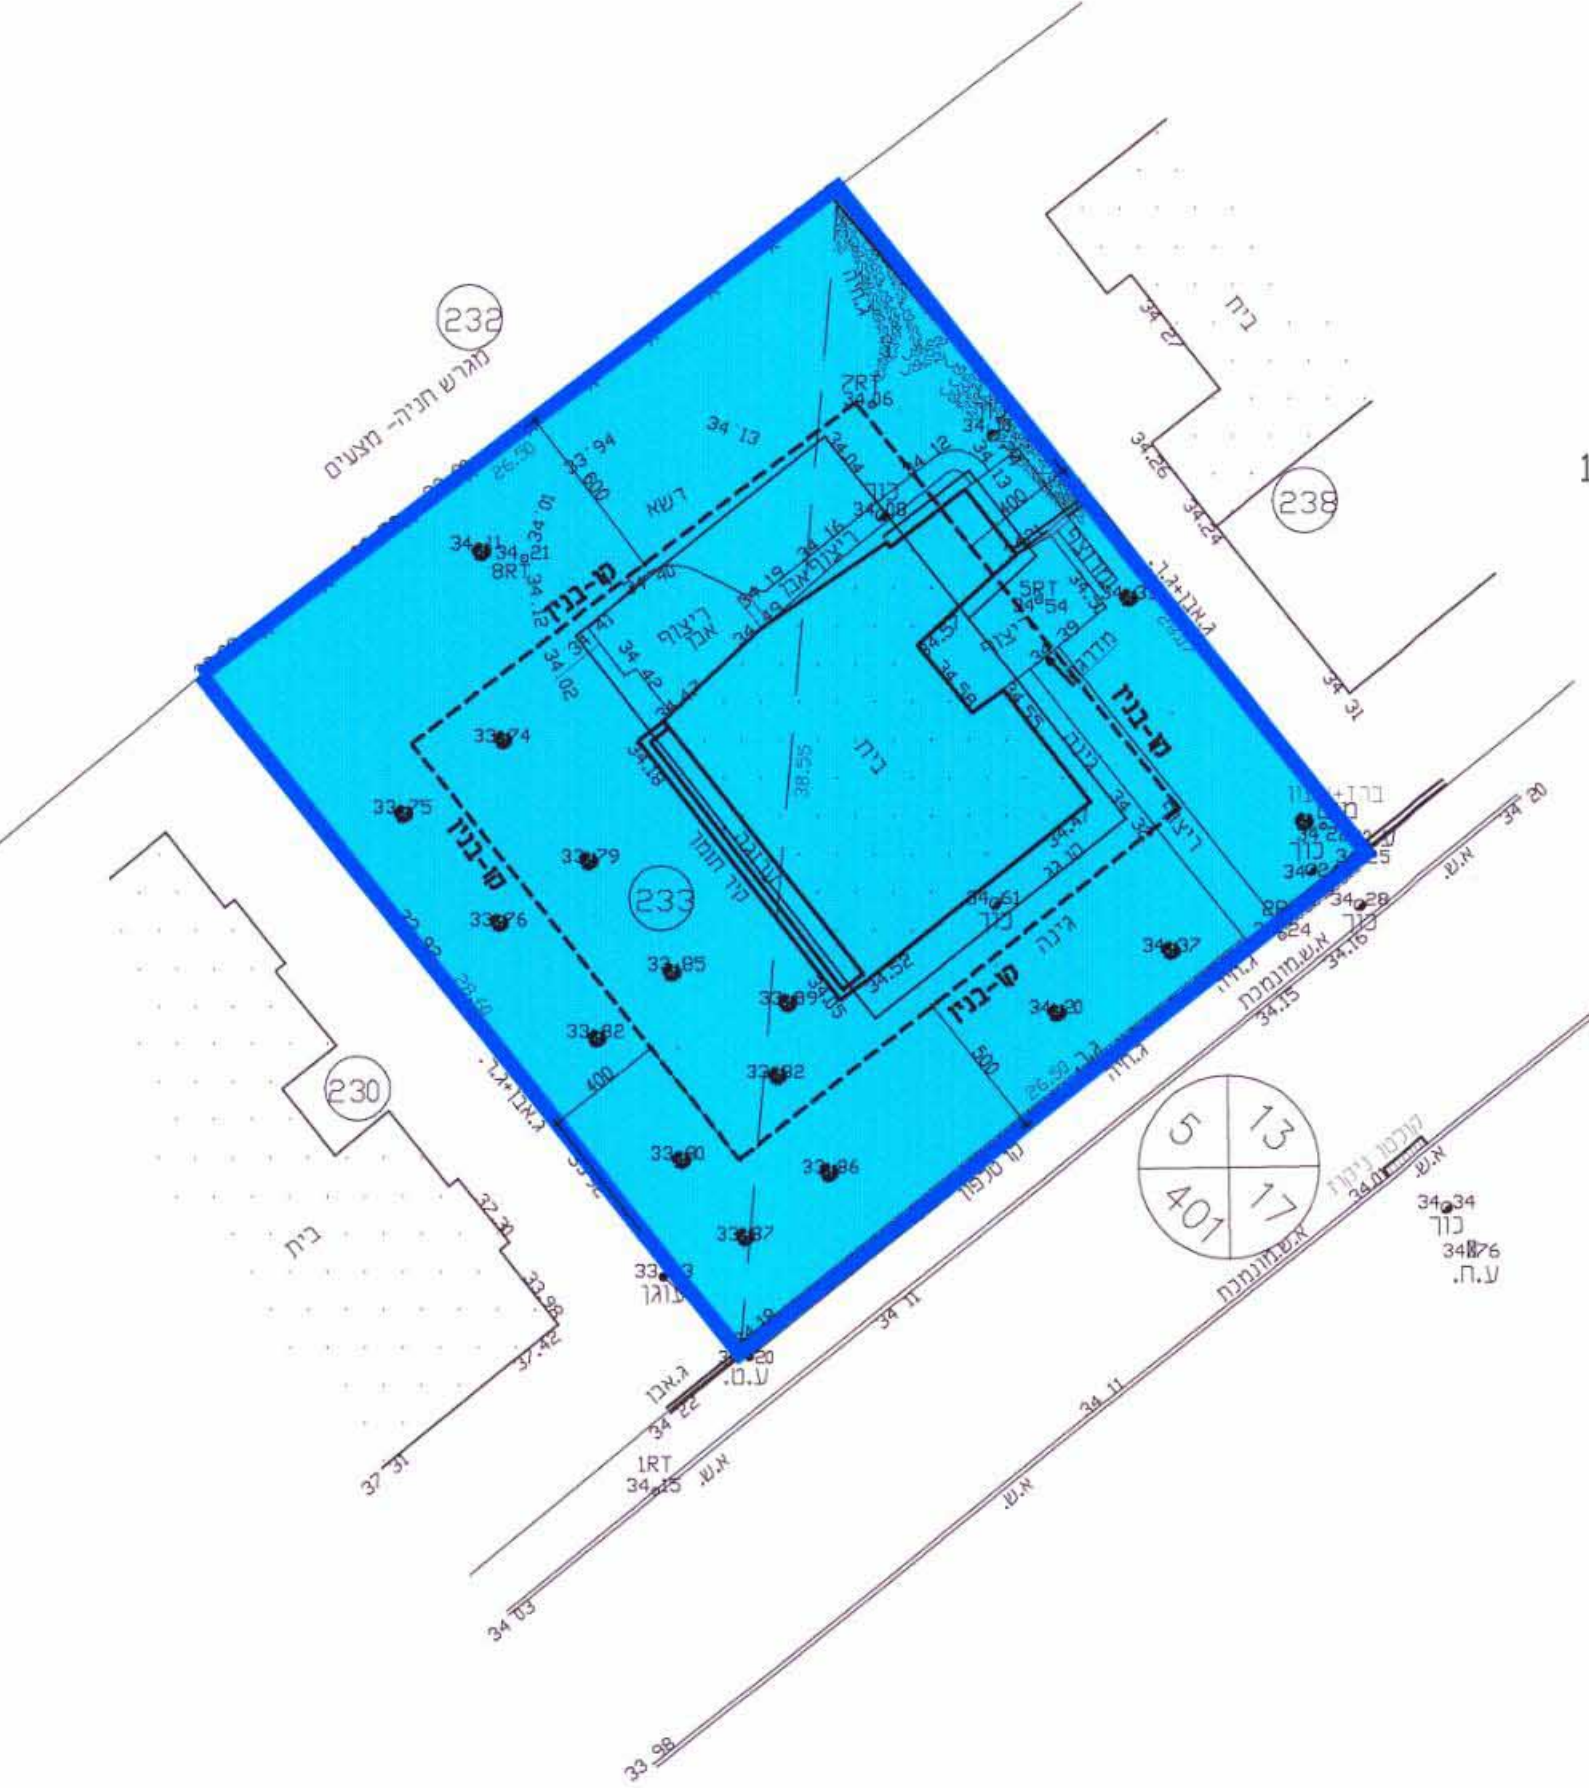

מחוז : מרכז
נפה : רמלה
מקום : רחובות רח' שדרות חן
גוש : 3702
חלקות : 233

הוכן עבור :
השטח : 751 מ"ר

מפת סביבה קני"מ 1:2500

לא לצרכי רישום !

יגאל הקשר
מדד מוסמך מ.ר. 853
ישוב אלעזר גוש עציון
טל: 02-9933066
תאריך המדידה: 08-01-2003
חתימה: _____

הערה :
המפה קשורה לרשת לפי נקי 454'ט 451'ט
המפה קשורה לנקי ב'944 שגובהה 33.80 .

מצב מוצע * קני"מ 1:250

מס' סידורי: NEW-WORK\550-RHOV\08-01-03\550-0801.dwg

