


**תכנית מתאר רמלה לה/1000 (העיר הישנה)
מצב קיים ק.מ. 1:5000**

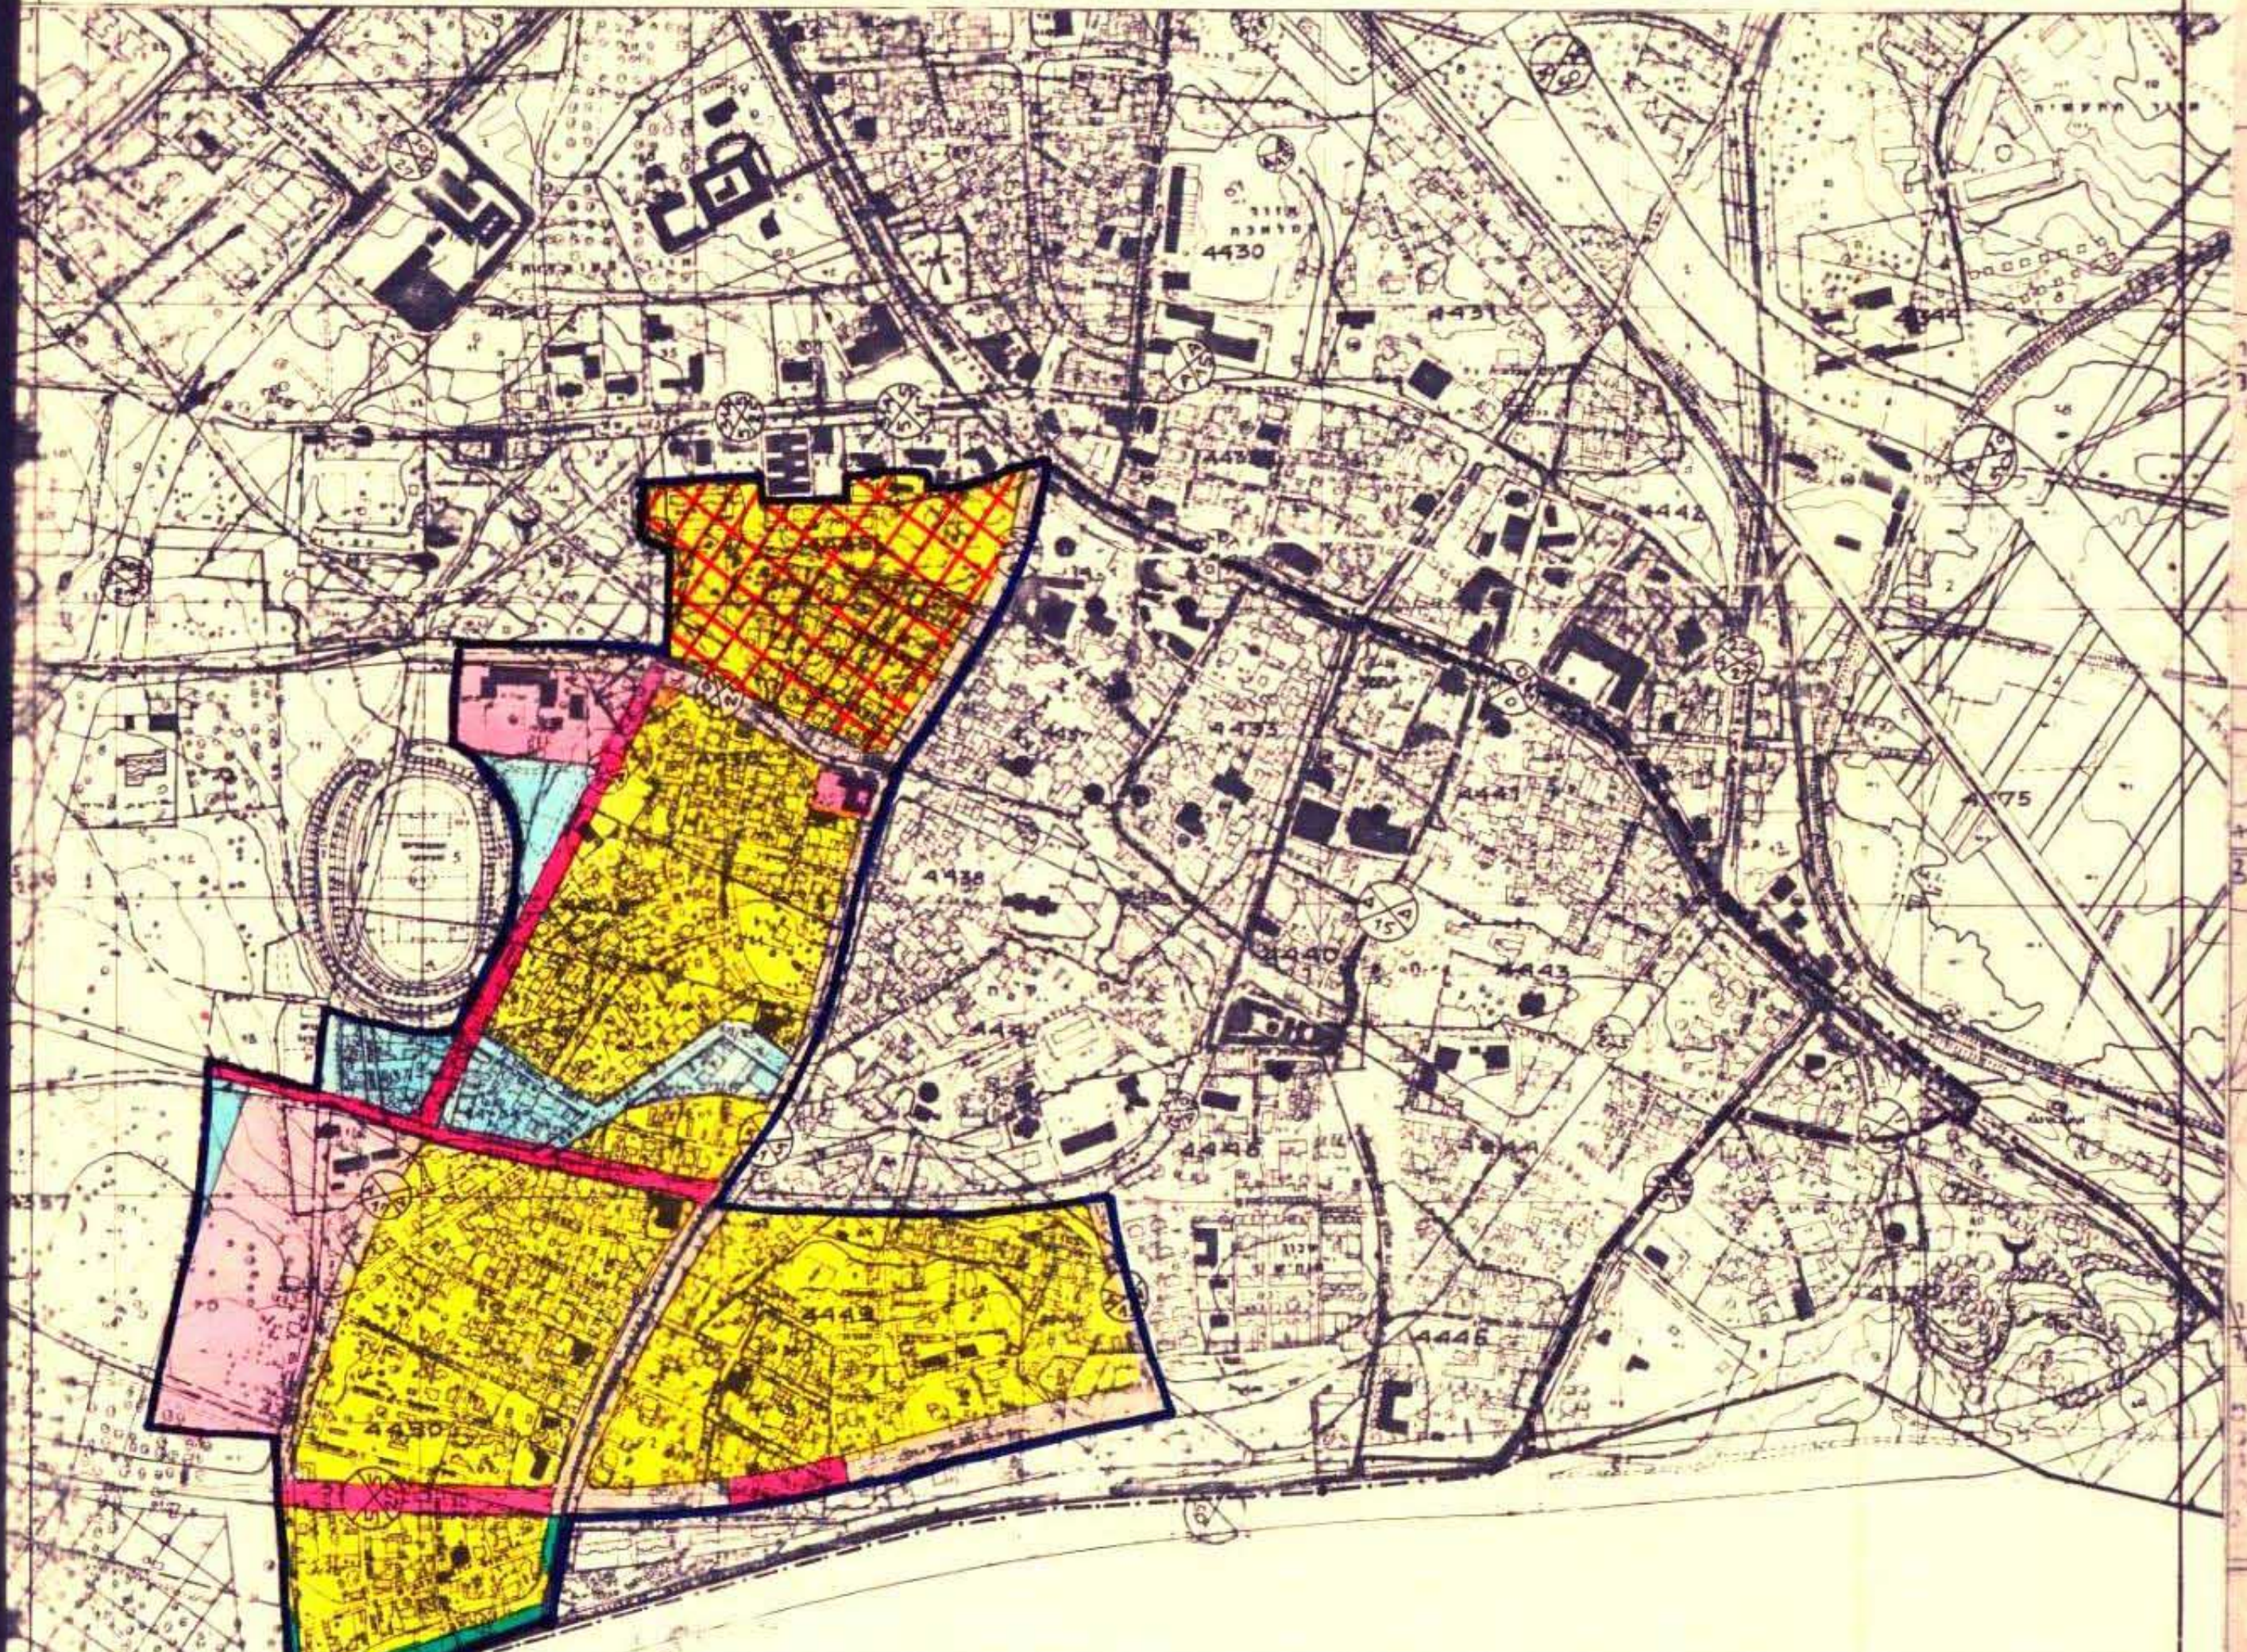

מקרא	
שטח שמורה של העיר העתיקה	אזור מגורים: 41-5 יח' לדונם
אתר הסטורי ארכיטקטוני	" 5.1-6
דרך עתיקה לשמור/שחזור	" 7.1-8
דרכים חדשות קיימות	שטח בנינים לערכי צבור
בית קברות	שטח צבורי בתוח
גבול התכנית	אזור מסורתי
	חזית מסחרית
	אזור מלאכה

טבלת שטחים לת.ב.ע. מ.ס.		ז.	
הצבע	האזור	שטח במ"ר	אחוז משטח התכנית באחוזים
	מגורים א'	17,840	2.43
	מגורים ב'	144,415	19.63
	מגורים ג'	19,320	2.63
	מגורים מיוחד	28,960	3.94
	שטח לבניני ציבור ומקומות מיוחדים	96,845	13.17
	החאן	2,675	3.36
	אזור מסחר, מלאכה ושרותים	24,240	3.30
	שטח ציבורי בתוח	84,755	11.44
	דרך משולבת, חניה, גינון ושבילים	70,705	9.63
	דרכים ציבוריות	153,727	20.76
	העיר העתיקה, השוק (מגורים, מסחר, ציבור)	73,375	9.97
	ס"ה	735,500	100.00

נא להתייחס למידע זה כמסמך מקצועי ובלתי חייב
אישור אישורי
אשרה לתוקף על ידי ועדה
שם: _____
תחילה: _____