
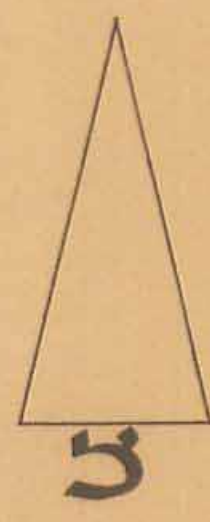



מחוז המרכז מרחב תכנון מקומי נס ציונה תכנית מס' נס/68 שנוי לתכנית מתאר נס/1/1 תכנית הקצעת שטח לבנין על יסודי חט' ביניים

הנפה : רחובות
החלקה : חלק מחלקה 6 בגוש 3851
היוזם : המועצה המקומית נס ציונה
בעל הקרקע : משפחת זמל
המתכנן : ח. שפירא, ארכיטקט ומתכנן ערים
השטח : 13 דונם
קנה מידה : 1:2500

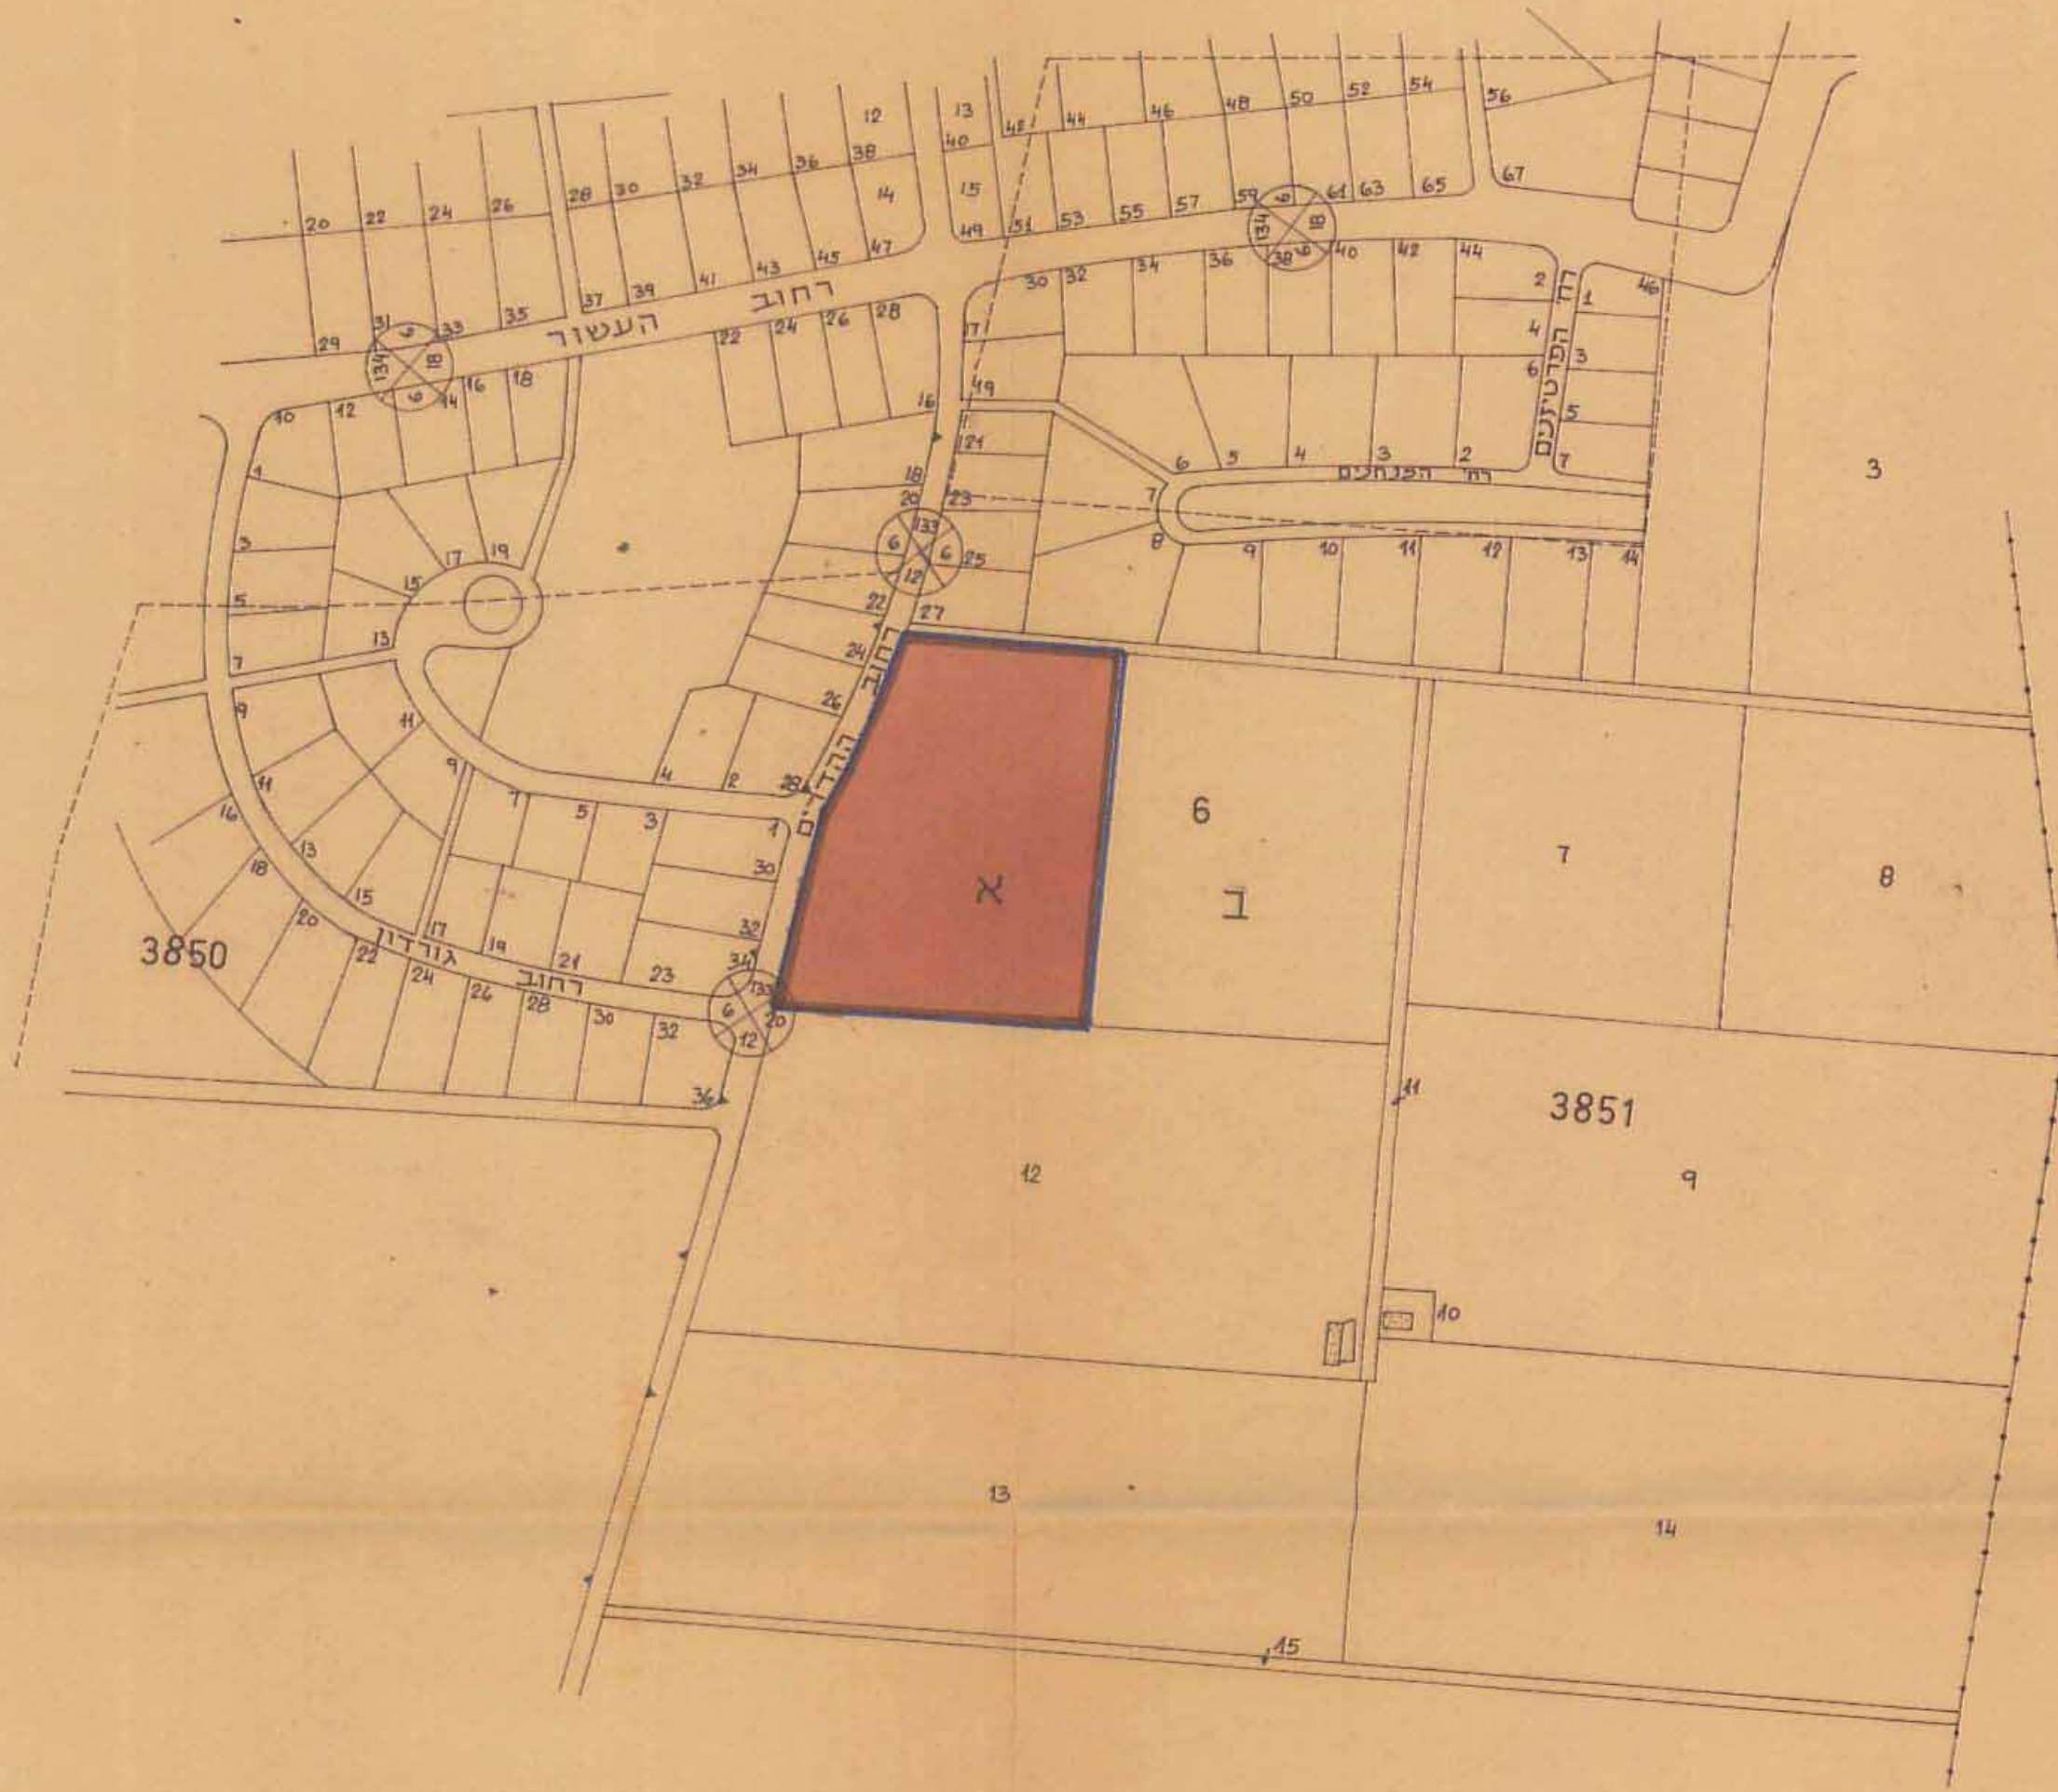

מקרא

- גבול התכנית
- גבול אזור שפוט מוטצפלי
- אזור מגורים א'
- אזור מגורים א''
- אזור מגורים א'''
- אזור מגורים ב'
- אזור מגורים מיוחד
- אזור חקלאי
- אזור מסחרי
- אזור מסחרי א'
- שטח לבנין מיוחד
- אזור תעשייה
- שטח למגורים
- שטח ציבורי פתוח
- שטח לחלוקה מחדש (רהפירציה)
- דרך קיימת
- דרך מוצעת
- הרחבה מוצעת של דרך
- דרך לביטול
- מס הדרך
- קו בגן מימלי מגבול הדרך
- רוחב הדרך

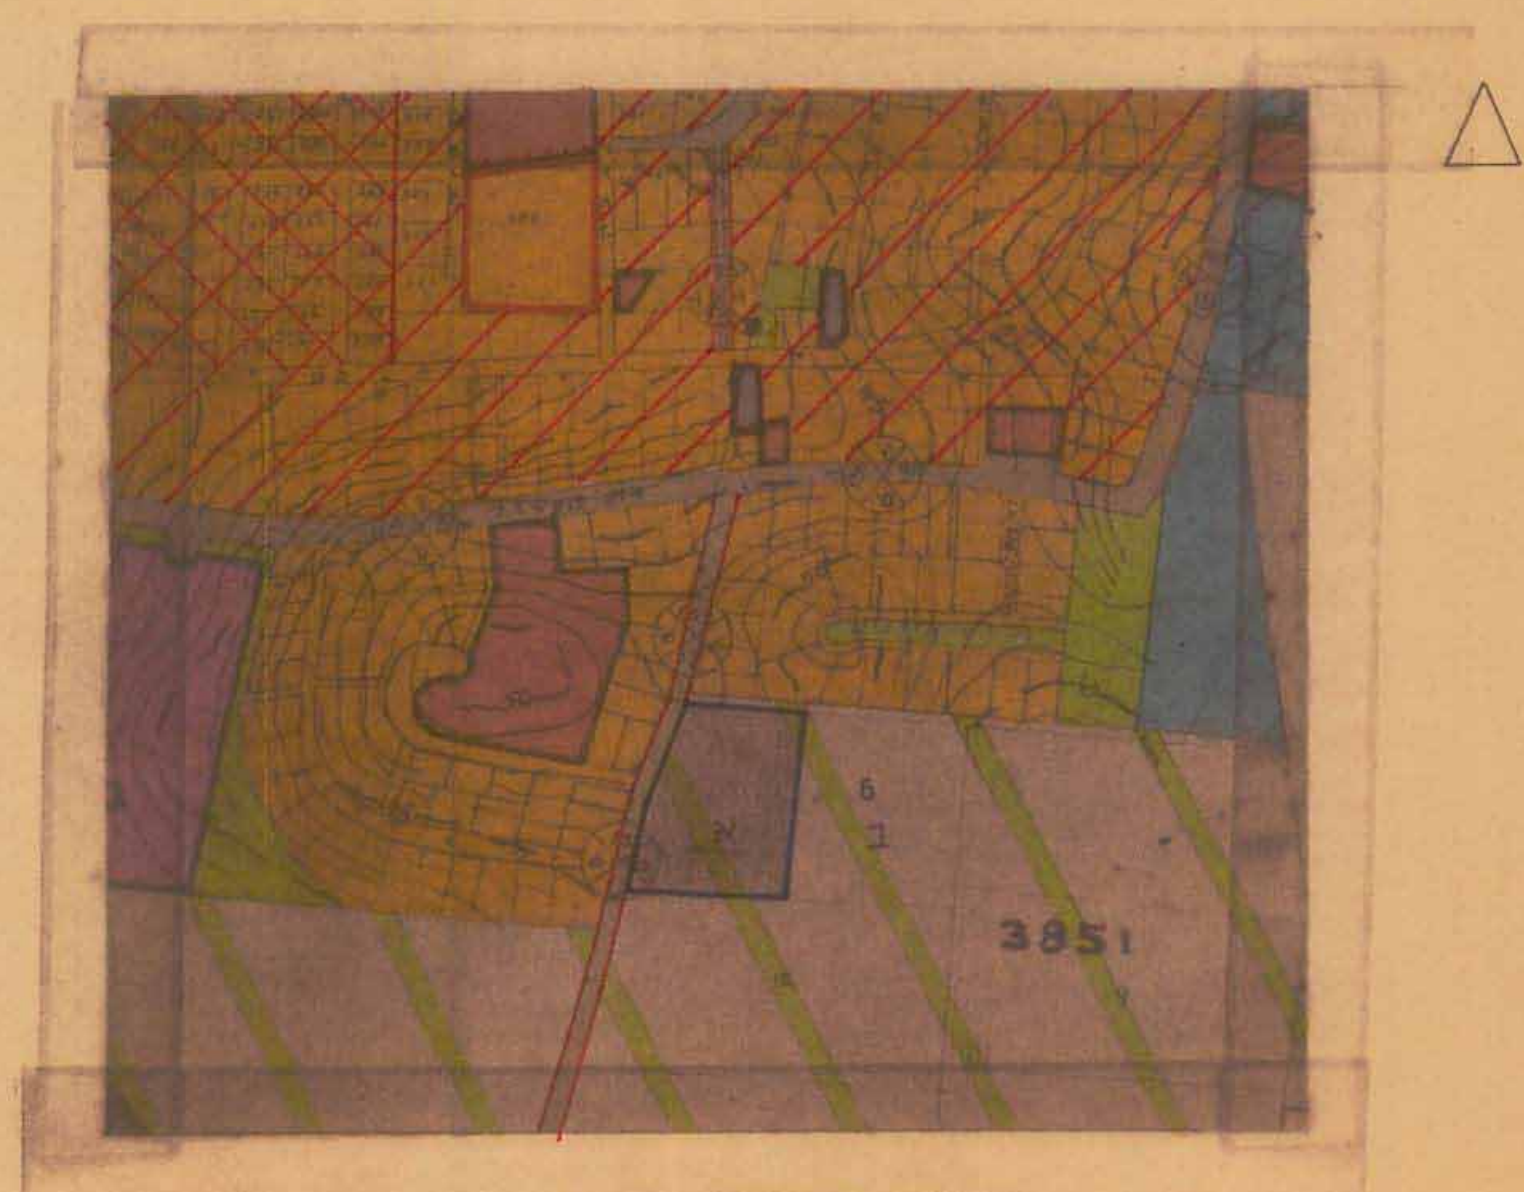

תרשים הסביבה ומצב קיים 1:5000

חתימת היוזם :

חתימת המתכנן

ח. שפירא
ארכיטקט ומתכנן ערים

משרד הפנים חוק התכנון והבניה תשכ"ה-1965	חוק התכנון והבניה תשכ"ה-1965 ועדה מקומית לתכנון ולבניה נס ציונה
מחוז: <u>מרכז</u> מרחב תכנון מקומי תכנית מס' <u>נס/68</u> הועדה המחוזית בשיבתה ה' <u>תש"ל</u> מיום <u>10.10.75</u> להכנת התוכנית לעיל.	תכנית מס' <u>נס/68</u> בישיבה מס' <u>4/מ</u> מיום <u>22.10.75</u> החלטת <u>הוועדה המקומית</u> כולל <u>החלטת</u> מיום <u>10.10.75</u> יורש ראש
יורש ראש הועדה	סגן מנהל כללי לתכנון