

מחוז המרכז

תכנית ב.ע. מפורטת מס' 2/1154

תקון מס' 2 לתכנית ב.ע. מפורטת מס' 1154



1:2500


תרשים הטביבה



1:5000

מקרא

- גבול התכנית
- גבול מגורים"א"
- גבול חלקה מקודמת
- דרך קיימת
- דרך חדשה או הרחבה
- שלט צבוי פתוח קיים
- שלט צבוי פתוח מוצע
- מגרש לבנין צבוי קיים
- מגרש לבנין צבוי מוצע
- דרך לבטול
- שביל להולכי רגל
- מטפר הדרך
- קוי בנין
- רוחב הדרך

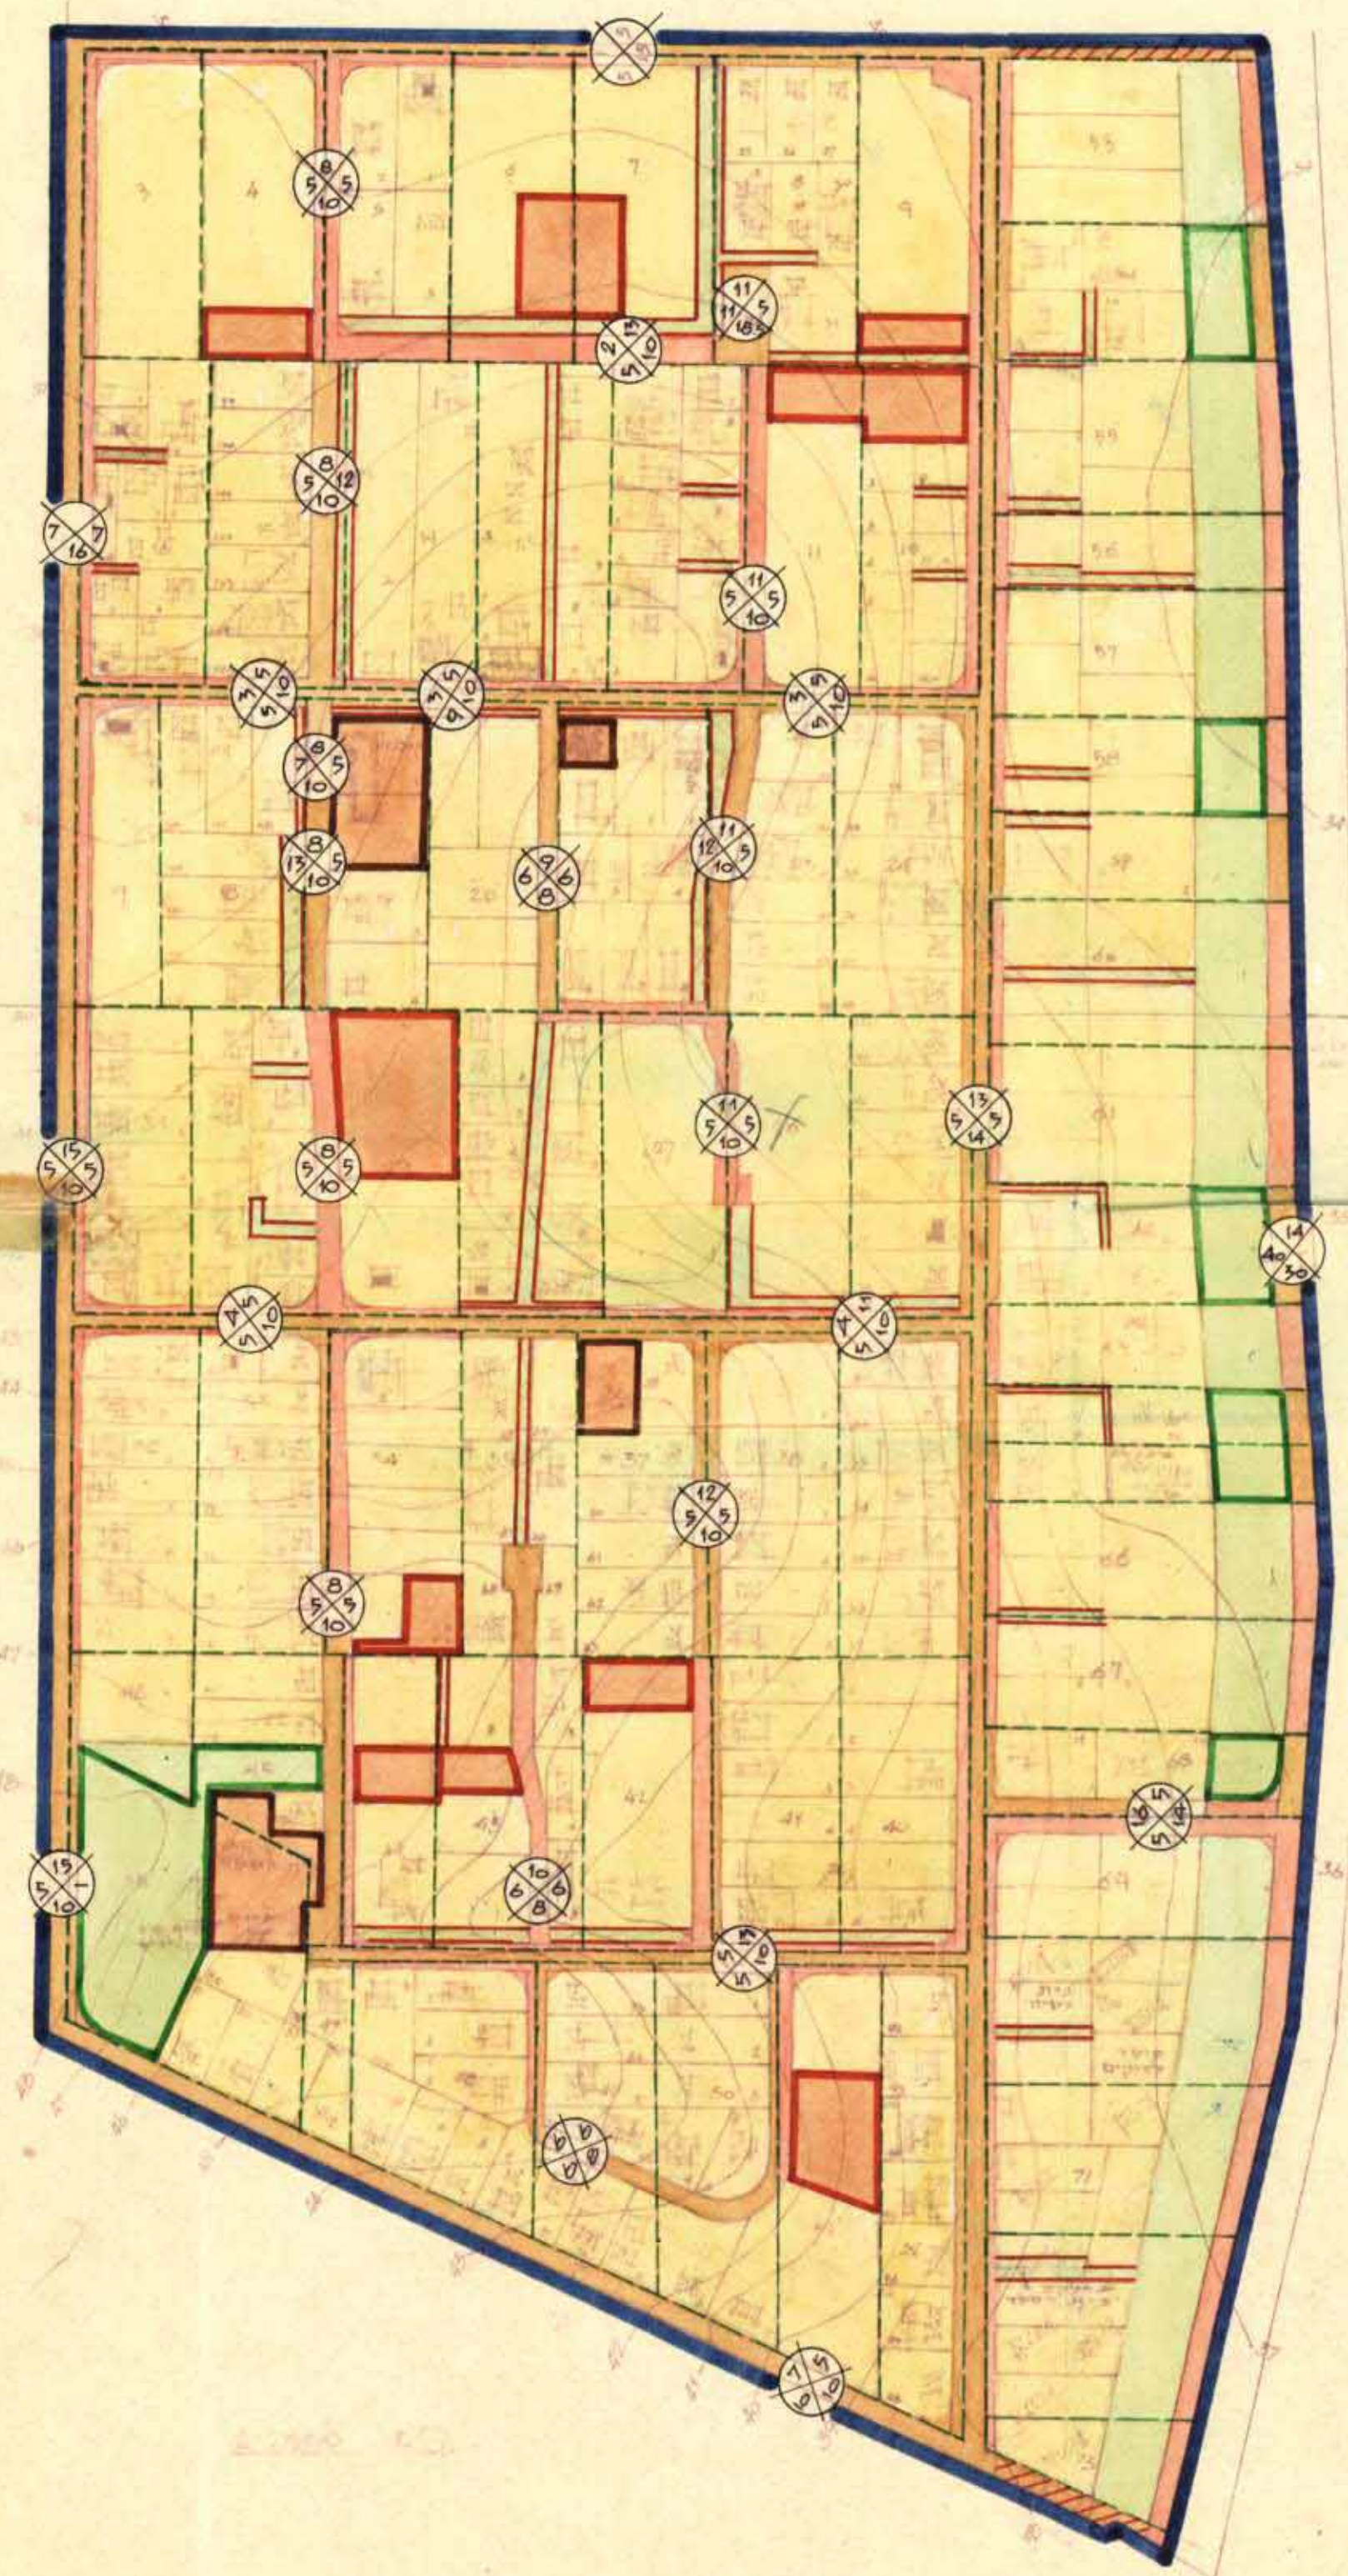

מחוז : המרכז
 עיר : פתח תקוה
 גוש : 4042
 חלקות : 78-3
 בעל הקרקע : ק.ק.ל.
 שטח התכנית : 282.682 מ²

מס' תכנית 2/1154
 תאריך 24.2.58
 חתום: [Signature]

מס' תכנית 2/1154
 תאריך 15.4.59
 חתום: [Signature]