

**מרכב תכנון מקומי נס ציונה**



תוכנית מפורטת מס': נ.ס./מק/164 :  
 שינוי לתוכנית מתאר מס': נ.ס./1, נ.ס./2/1 :  
 על כל תיקוניה

מחוז :  
 נפה :  
 עיר :  
 גוש :  
 חלקה :  
 בעל הקרקע :  
 יוזם התוכנית :  
 עורך התוכנית :  
 שטח התוכנית :  
 תאריך :

המרכז :  
 רחובות :  
 נס ציונה :  
 60 :  
 מנהל מקרקעי ישראל :  
 שושנה זרדד

מס' ע"צ :  
 הועדה המקומית לתכנון ולבניה :  
 תח. התכנון והבניה מס' 164 :  
 אישור תכנית מקומית מס' נס/מק/164 :  
 ת"מ 22 מ נס/מק/164 :  
 בקשה מס' 97/99 :  
 25/1/99 :  
 מטעם מנהל התכנון :  
 משרד התכנון והבניה י"מ ת"ת

- מקרא**
- גבול התוכנית
  - אזור התיישבות חקלאית
  - בניין קיים
  - בניי ציבורי
  - קו בנין
  - דרך קומת
  - דרך מוצעת
  - אזור חקלאי
  - ע.צ.פ
  - מבנה להריסה
  - דרך כבישול
  - מס' חקקה

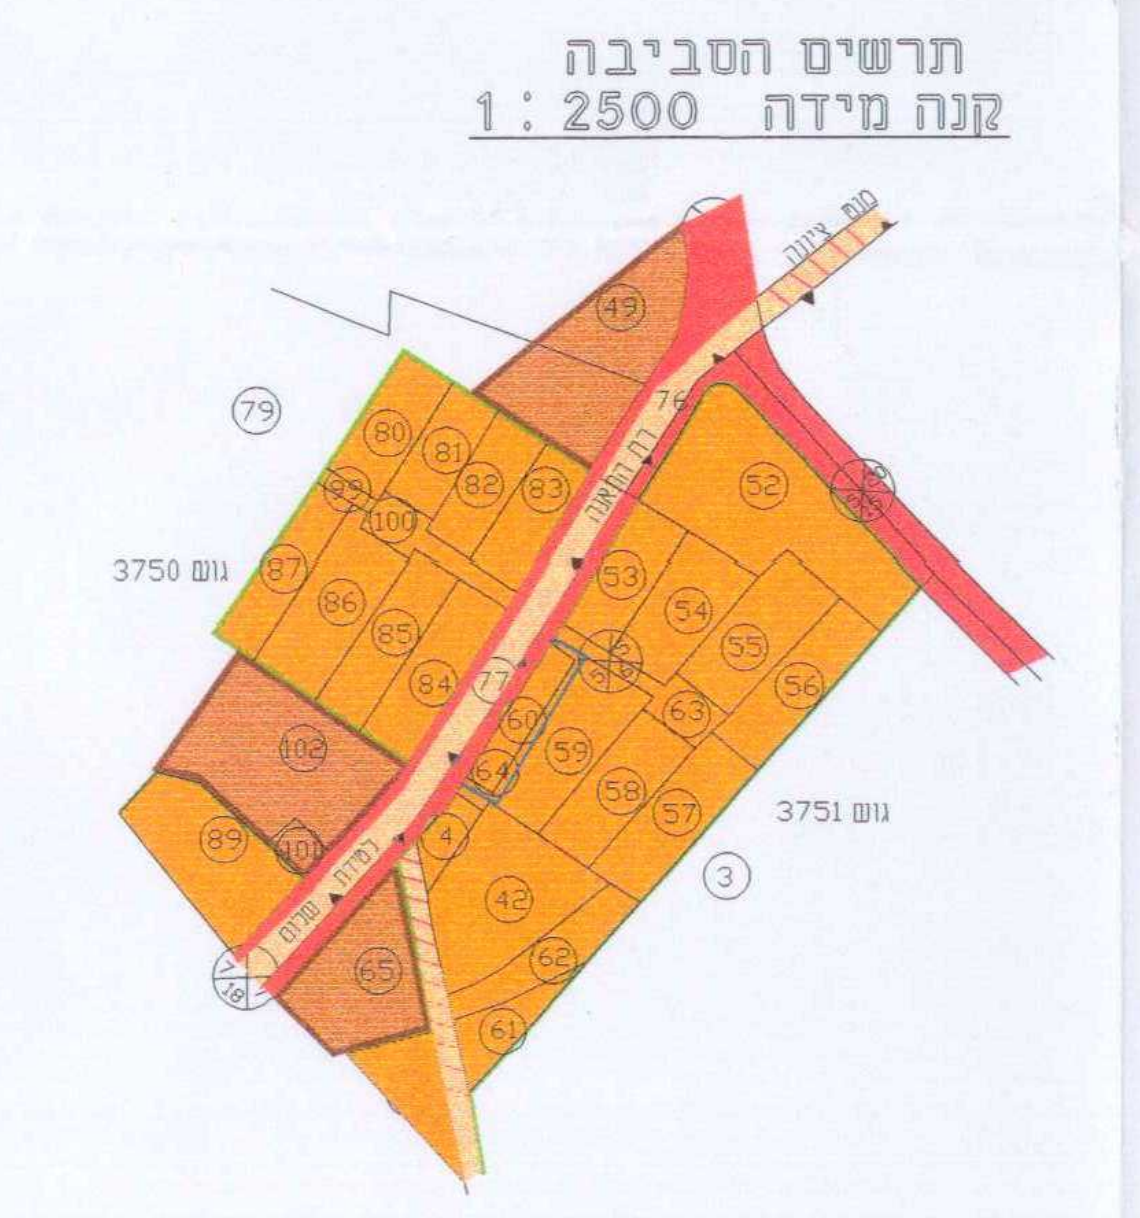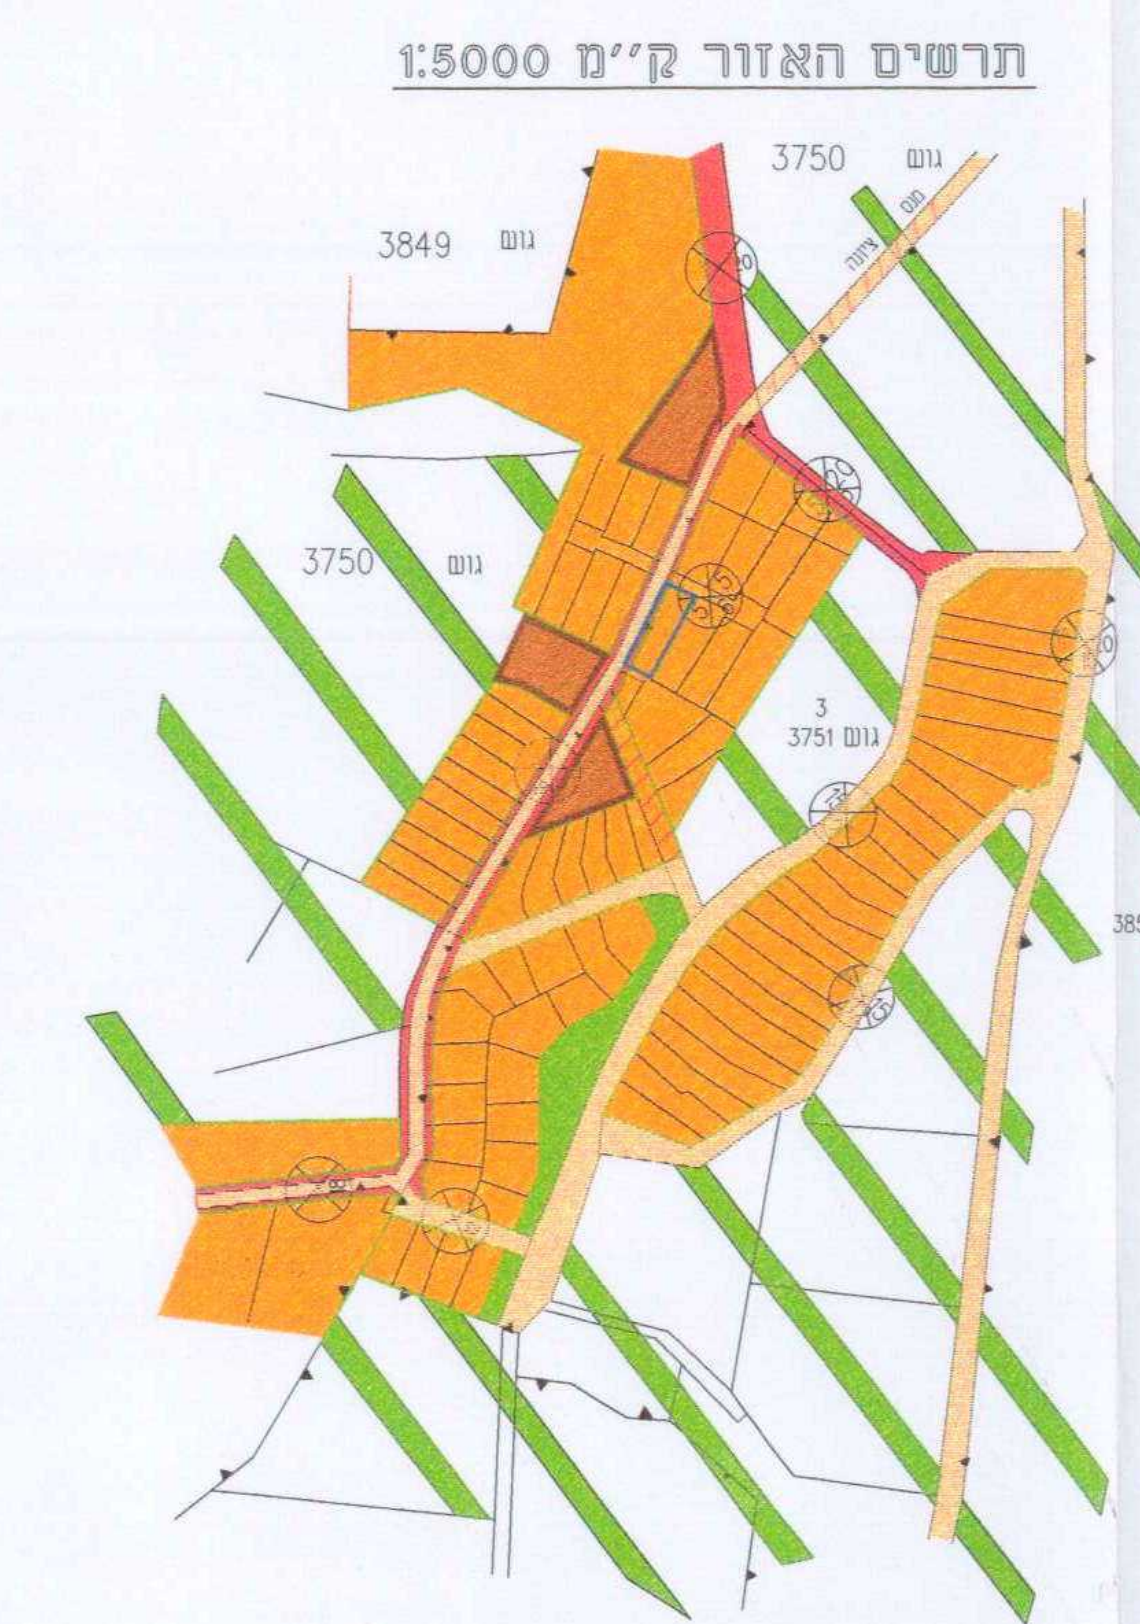

חתימות  
 יוזם התוכנית  
 עורך התוכנית  
 בעל הקרקע  
 תאריך הפקדה  
 תאריך אישור

הערות  
 1. המרידה מבוססת על מפת תמורה 47/6000  
 2. המופע מבוססת על נק קנב 45 00 שנובדור(08/49)

**מצב קיים**  
 מפה טופוגרפית  
 קנה מידה 1 : 250



**טבלת יעודי קרקע**

סדר	יעוד	שטח (מ"ר)	%	סדר	מצב קיים	שטח (מ"ר)	%
1	אזור התיישבות חקלאית	0,896	77.4	1	מצב מוצע	0,896	77.4
2	קיימת/מוצעת	0,259	22.6	2	בניין קיים	0,259	22.6
3	סדר	1,155	100	3	בניי ציבורי	1,155	100

**מצב מוצע**  
 מפה טופוגרפית  
 קנה מידה 1 : 250



מודד מוסמך רעיון מספר : 288  
 תאריך : 22/6/95  
 עובדן בתאריך : 11.11.98  
 ע"קרלן רח' נורדאו 17 ראשון לציון מיקוד : 75265 טל' : 03-9642566

מודד מוסמך רעיון מספר : 288  
 תאריך : 22/6/95  
 עובדן בתאריך : 11.11.98  
 ע"קרלן רח' נורדאו 17 ראשון לציון מיקוד : 75265 טל' : 03-9642566