

מרצב תכנון מקומי רעננה

תכנית מתאר עם הוראות כמפורטת מס' רע/מק/1/410

שינוי לתכנית מתאר מס' רע/2000

מחוז: המרכז

נפה: פתח-תקוה

עיר: רעננה

גוש: 7656

חלקה: 112


שטח התכנית: 1,190 מ"ר

יזום התכנית: הועדה המקומית לתכנון ובניה רעננה

עורך התכנית: אגף הנדסה, עיריית רעננה

בעלי הקרקע: מ.מ.

קנ"מ: 1:500 , 1:5000 , 1:10,000

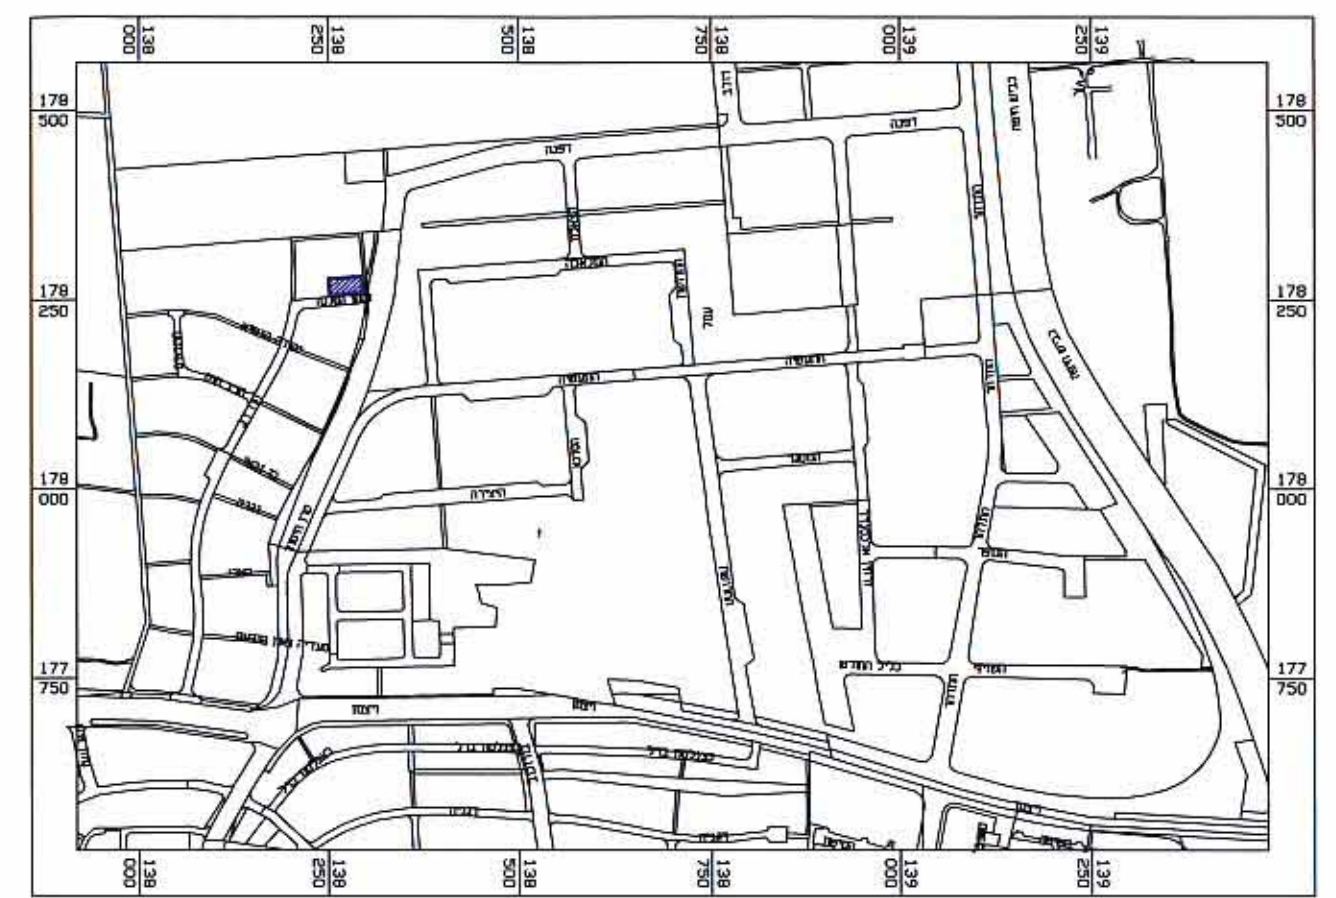


תרשים התמצאות
קנ"מ 1:10,000




תרשים סביבה
קנ"מ 1:5000

מקרא:

- דרך קיימת מאושרת
- דרך מוצעת
- אזור מגורים א'
- אזור מסחרי
- שטח לבנייני ציבור
- שטח פרטי פתוח
- שטח ציבורי פתוח
- אזור חקלאי
- אזור תעשייה
- אזור מסחר משרדים ותעשייה
- גבול תכנית
- מספר מגרש מוצע
- מספר חלקה קיימת
- קו בניין
- רוחב כביש

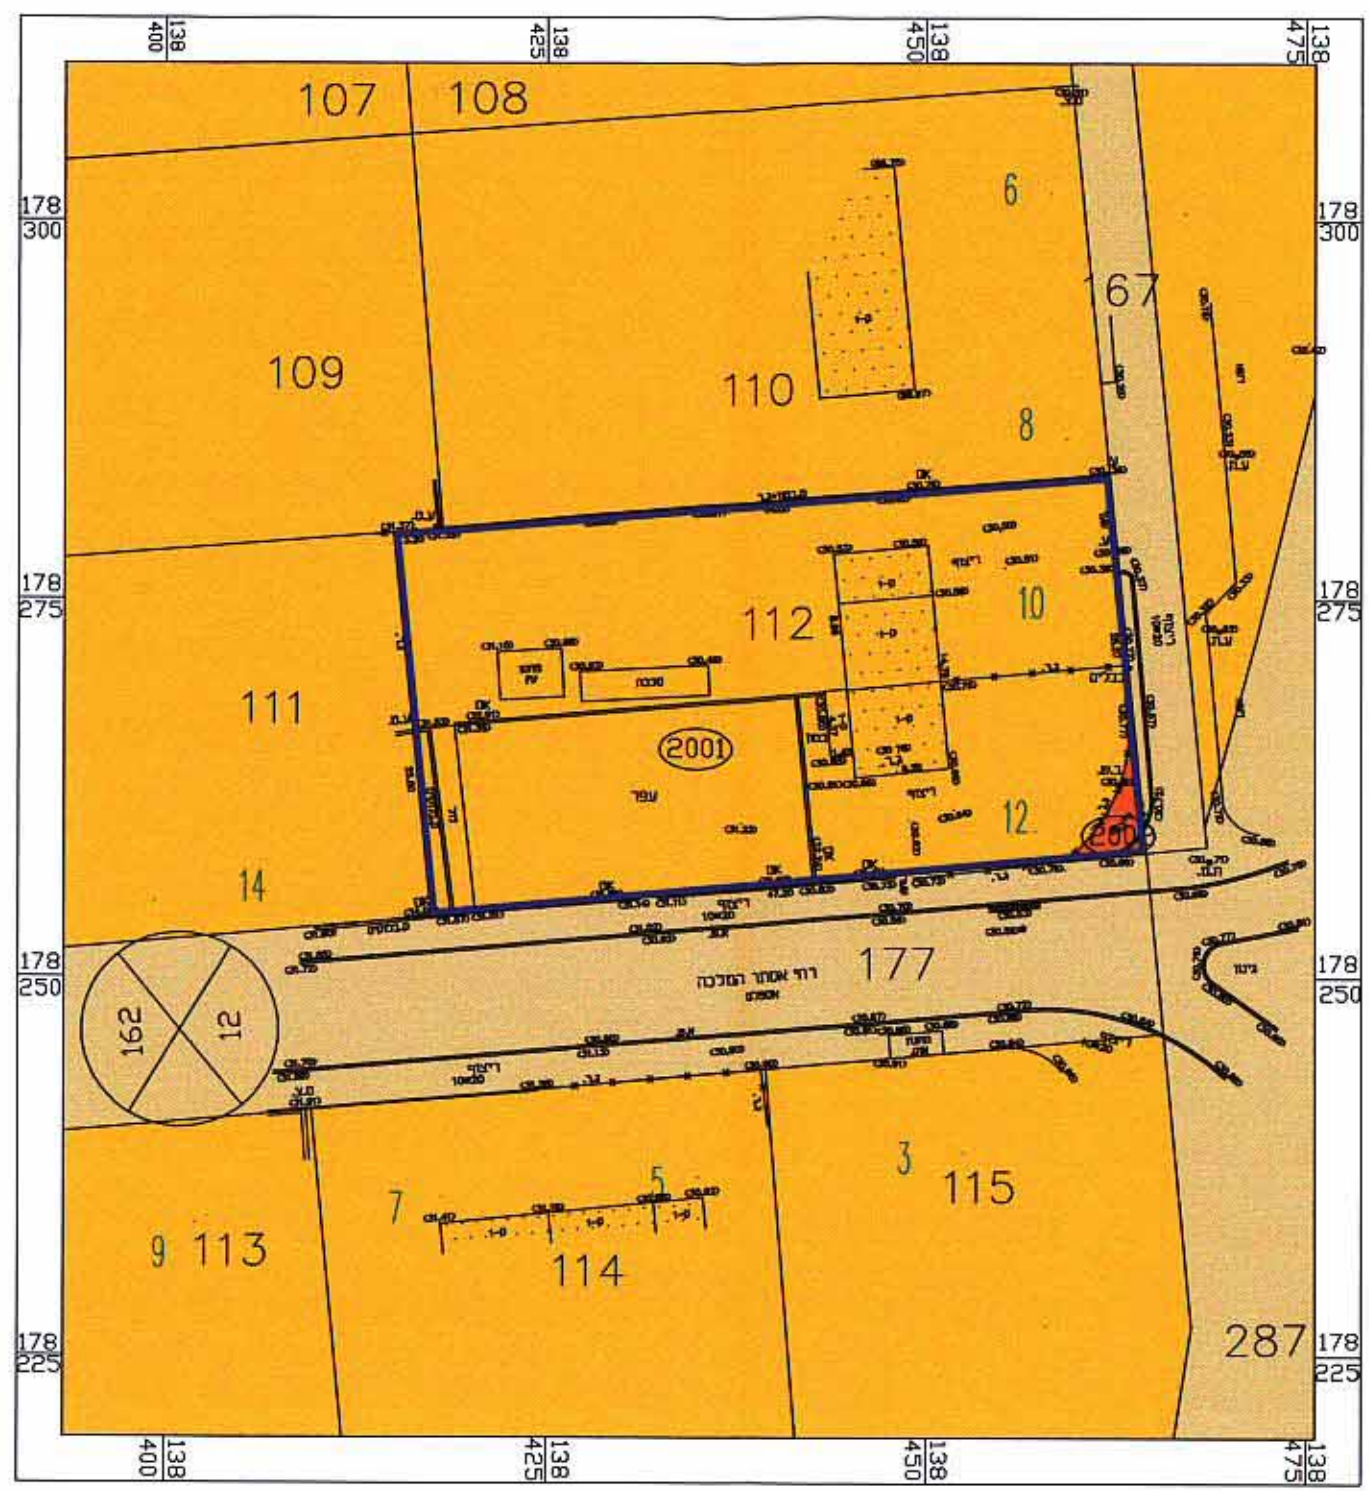

מצב מוצע
קנ"מ 1:500

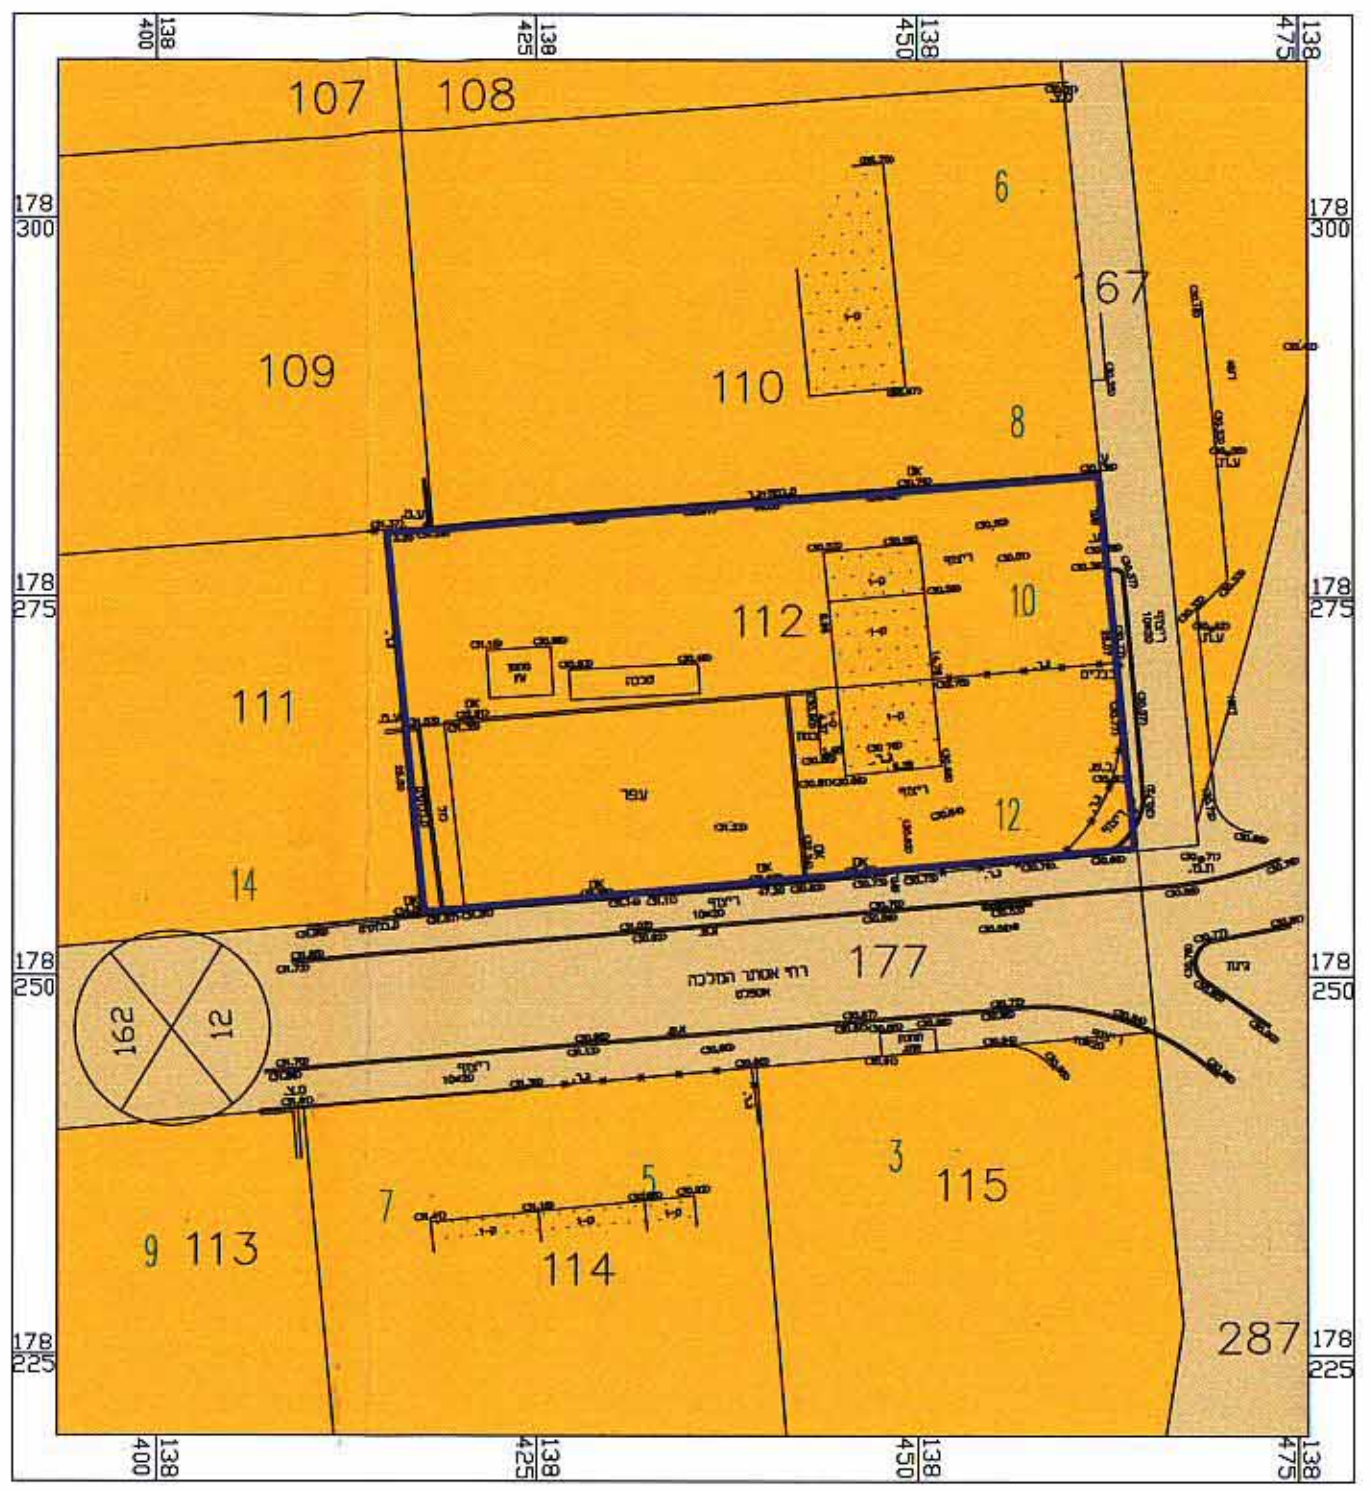

מצב קיים
קנ"מ 1:500



לא לצרכי רישום
הנחה: שטח בנק GPS של עיריית רעננה
תכנית נמדדה בשטח סופית.

טבלת שטחים:

מצב מוצע			מצב קיים		
מס' חלקה	שטח במ"ר	מס' מגרש	שטח במ"ר	שטח במ"ר	יעוד
112	1,190	מגורים א'	2001	1,173	מגורים א'
		2002	17		דרך
סה"כ שטח מוצע: 1,190 מ"ר			סה"כ שטח קיים: 1,190 מ"ר		