

מרחב תכנון מקומי רעננה

תוכנית מתאר עם הוראות כמפורטת מספר רע/ מק / 1 / 415
שינוי לתכנית רע/2000

מחוז: המרכז נפה: רעננה
מקום: רעננה
גוש 6586
חלקה 109 (חלק)



שטח התכנית: 0.726 דונם
ק.מ.: 1:250

בעל הקרקע: ורדי רינת ודויד ברנר 58 רעננה מל' 08-9229407
יזם התכנית: ורדי רינת ודויד ברנר 58 רעננה מל' 08-9229407
עורך התכנית: בנדק-ריקלין אדריכלים מל' 03-9210488
אדריכל אלון בנדק רשיון 40079
ת.ד. 3126 שוהם מיקוד 73142

- מסרא:
- גבול תוכנית
 - דרכים מאושרות או קיימות
 - דרך מוצעת
 - מגורים א'
 - מגורים ב'
 - מגורים ב' דמוי ג'
 - מגורים ג'
 - מבני ציבור
 - שטח חקלאי
 - בית עמק
 - ש.צ.פ.
 - מס' דרך
 - קו בנין
 - רוחב דרך
 - גבול גוש
 - גבול חקקה ומספרה 57.ח

טבלת שטחים

מבן קיים		מבן מוצע	
מס' חקקה	מס' שטח	מס' שטח	יעוד
109 (חקק)	0.726	109 (חקק)	מגורים

חתימת הוועדה המקומית
ועדת תכנון
אשרי תכנית מס' 22-01-2004
הוע' ה' המקומית הועדה המקומית לתכנון ובינוי
בשיעור מס' 22-01-2004 מיום 22.09.03
הממונה המרחיב
ד"ר ח' ח' ח'

חתימת היזם ובעל הקרקע
ר. רינת

חתימת עורך התכנית
אדריכל אלון בנדק
רשיון 40079
מס' 22-01-2004

חתימת הוועדה המחוזית

רעננה


גוש : 6586
חלקה : 109
הוכן בשביל: ידן יוד
השטח : 0.766 ד"מ

לוח שטחים

$$\frac{1}{2} = 0.726$$

$$\frac{2}{109} = 0.040$$

$$(109) = 0.766$$

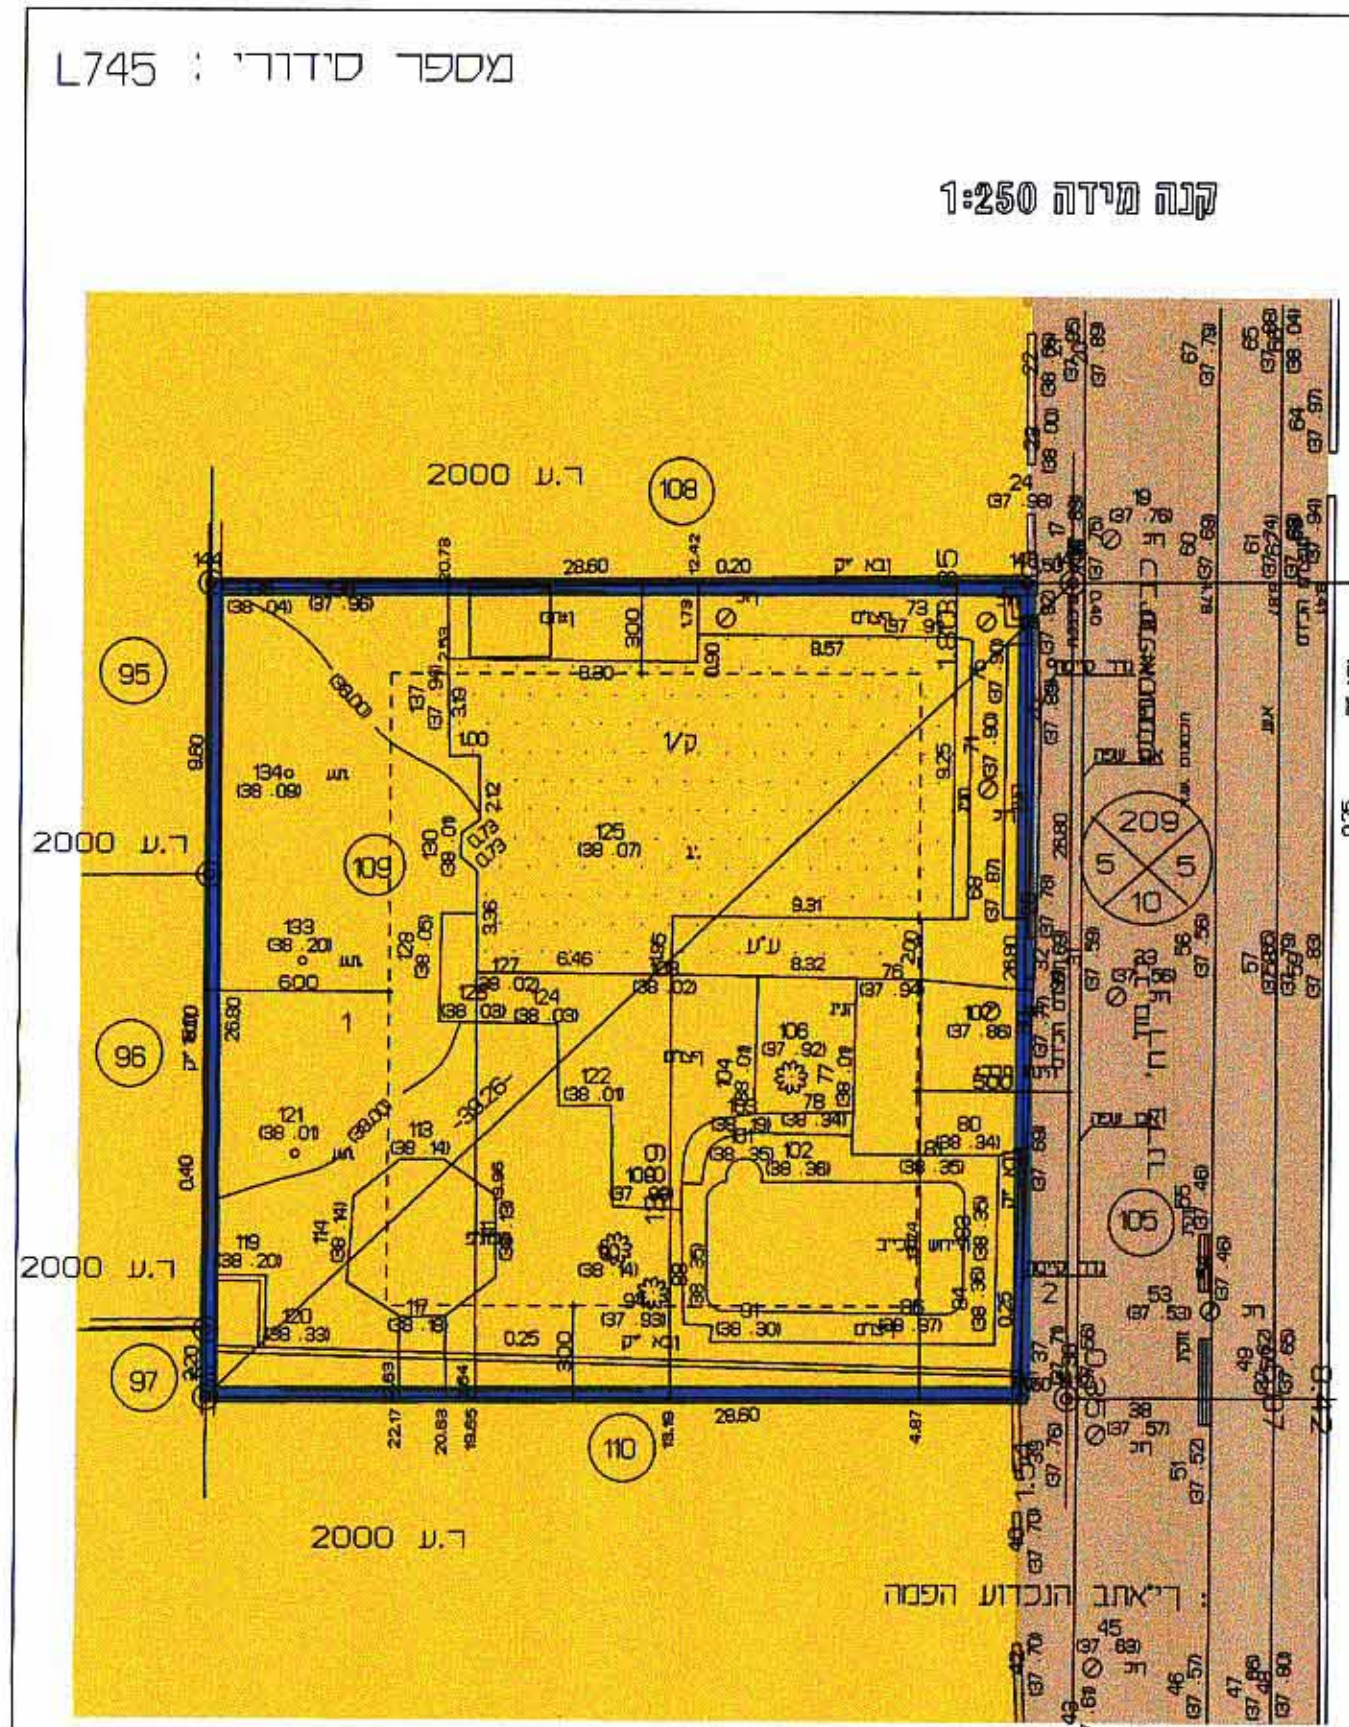


הערות:
1. המטרה שלשמה תוכנה המפה-טופוגרפיה
2. שיטת הביצוע של העבודה הפלנימטרית-דיסטנס
3. שיטת הביצוע של העבודה האלסטמטרית-דיסטנס ואיזון
4. הגבהים קשורים לרשת הגבהים הארצית
5. המפה קשורה לרשת הארצית
6. תוכנית מובסת על מפת גוש רישום 586
7. הגבהים רשומים בסטריים


203.603
לייפמן לאוניד
מקד
826-1.מ

03-9310021 מודד מוסמך ת.ד. 9321 פ"ת 49193 סכ' 052-959820

תוכנית מצב קיים קנ"מ 1:250

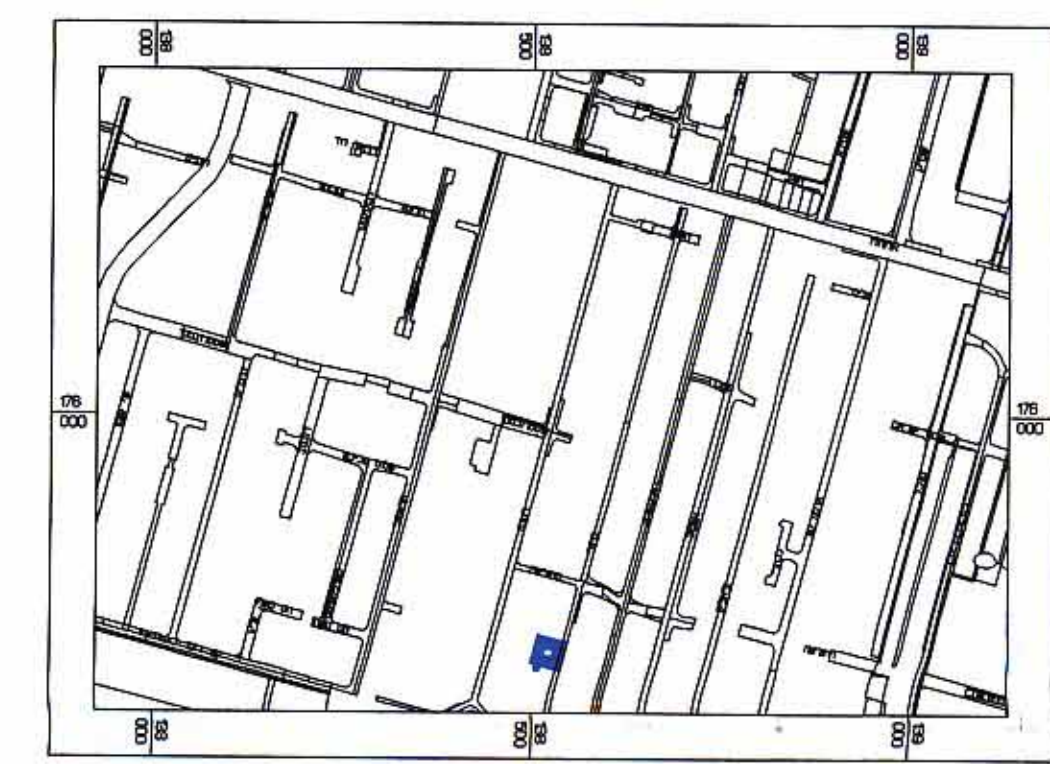

תרשים התמצאות קנ"מ 1:10,000

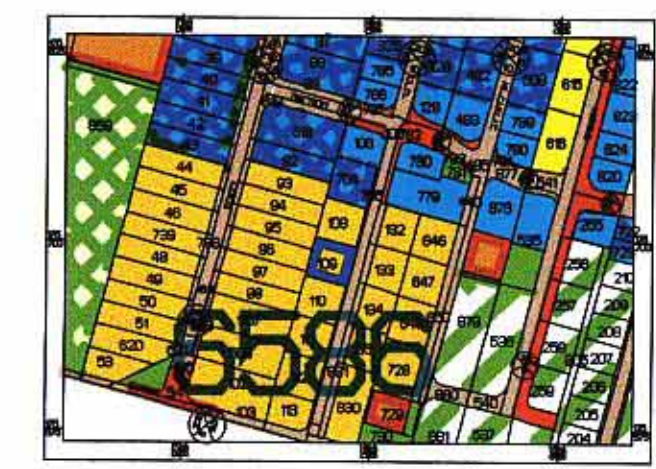

תרשים סביבה קנ"מ 1:5000

רעננה


גוש : 6586
חלקה : 109
הוכן בשביל: ידן יוד
השטח : 0.766 ד"מ

לוח שטחים

$$\frac{1}{2} = 0.726$$

$$\frac{2}{109} = 0.040$$

$$(109) = 0.766$$

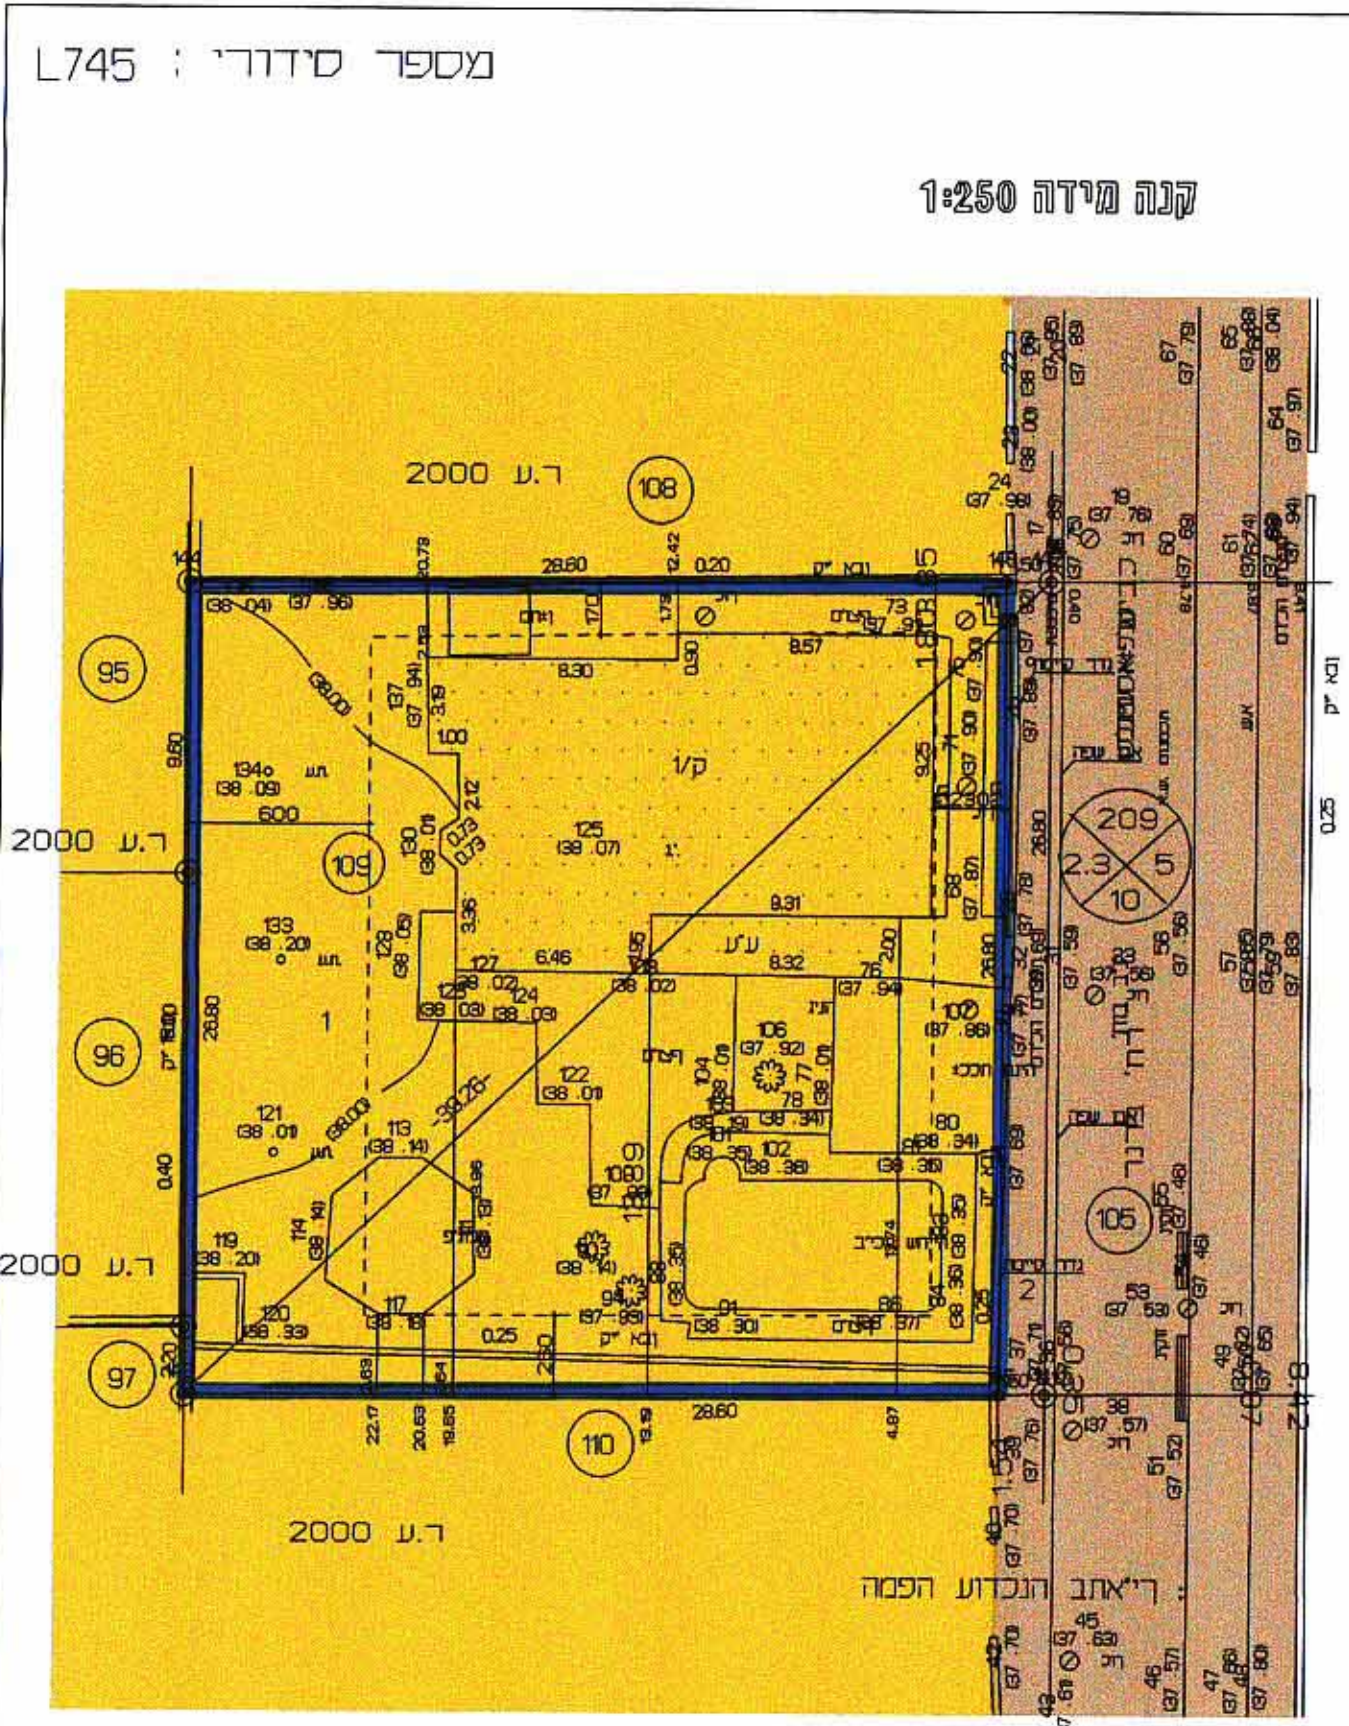

הערות:
1. המטרה שלשמה תוכנה המפה-טופוגרפיה
2. שיטת הביצוע של העבודה הפלנימטרית-דיסטנס
3. שיטת הביצוע של העבודה האלסטמטרית-דיסטנס ואיזון
4. הגבהים קשורים לרשת הגבהים הארצית
5. המפה קשורה לרשת הארצית
6. תוכנית מובסת על מפת גוש רישום 586
7. הגבהים רשומים בסטריים

203.603
לייפמן לאוניד
מקד
826-1.מ

03-9310021 מודד מוסמך ת.ד. 9321 פ"ת 49193 סכ' 052-959820

תוכנית מצב מוצע קנ"מ 1:250