

מחוז המרכז - מרחב תכנון מקומי "הדרים"

תוכנית מתאר ומפורטת הר/1304

חלוקה (ללא הסכמת הבעלים) לפי פרק ג' סימן ז' לחוק.

משרד התכנון
מחוז מרכז
13-10-2004
נתקבל
תיק מס' 1304


שינוי לתוכנית מתאר R-6
תוכנית בסמכויות מחוז המרכז

אישור תכנית מס' הר/1304
הועדה המחוזית לתכנון ולבניה תחליטה
ביום 30.10.04 לאשר את התוכנית
מינהל התכנון

- גוש : 6442, חלקות מס' 13, 14, חימחל. 58.
- גוש : 6443, חלקות מס' 14 - 18, 36, 39, חימחל. 24.
- גוש : 6443, חלקות מס' 45.44, (מבנו "עפרון")
- גוש : 6445, חלקות מס' 135 - 166, 168 - 172, 176 - 224, (מבנו "סטרוסטה")
- חימחל. 129.7.6

בעלי הקרקע : שונים
היוזם : ועדת בנין ערים "הדרים" רח. בני ברית 7 היה. טל: 09-7406608
המתכננים : מבנו "גרינברג" פיטלסון שילה, יעקובסון-אדריכלים.
רח. קהילת ונציה 12 תל אביב.
טל: 03-6499619 פקס: 03-6499619 מס. רשיון אדר. פיטלסון 08057.
מבנו "עפרון" - ש. קלנר אדריכלים
מבנו "סטרוסטה" - ש. קלנר אדריכלים
רח. חנקין 14 הוד השרון. דו"ל: 7: shalom@kelner.co.il
טל: 09-7411186 פקס 09-7411180 מס. רשיון 07555.

שטח התכנית : 343.903 מ"ר.

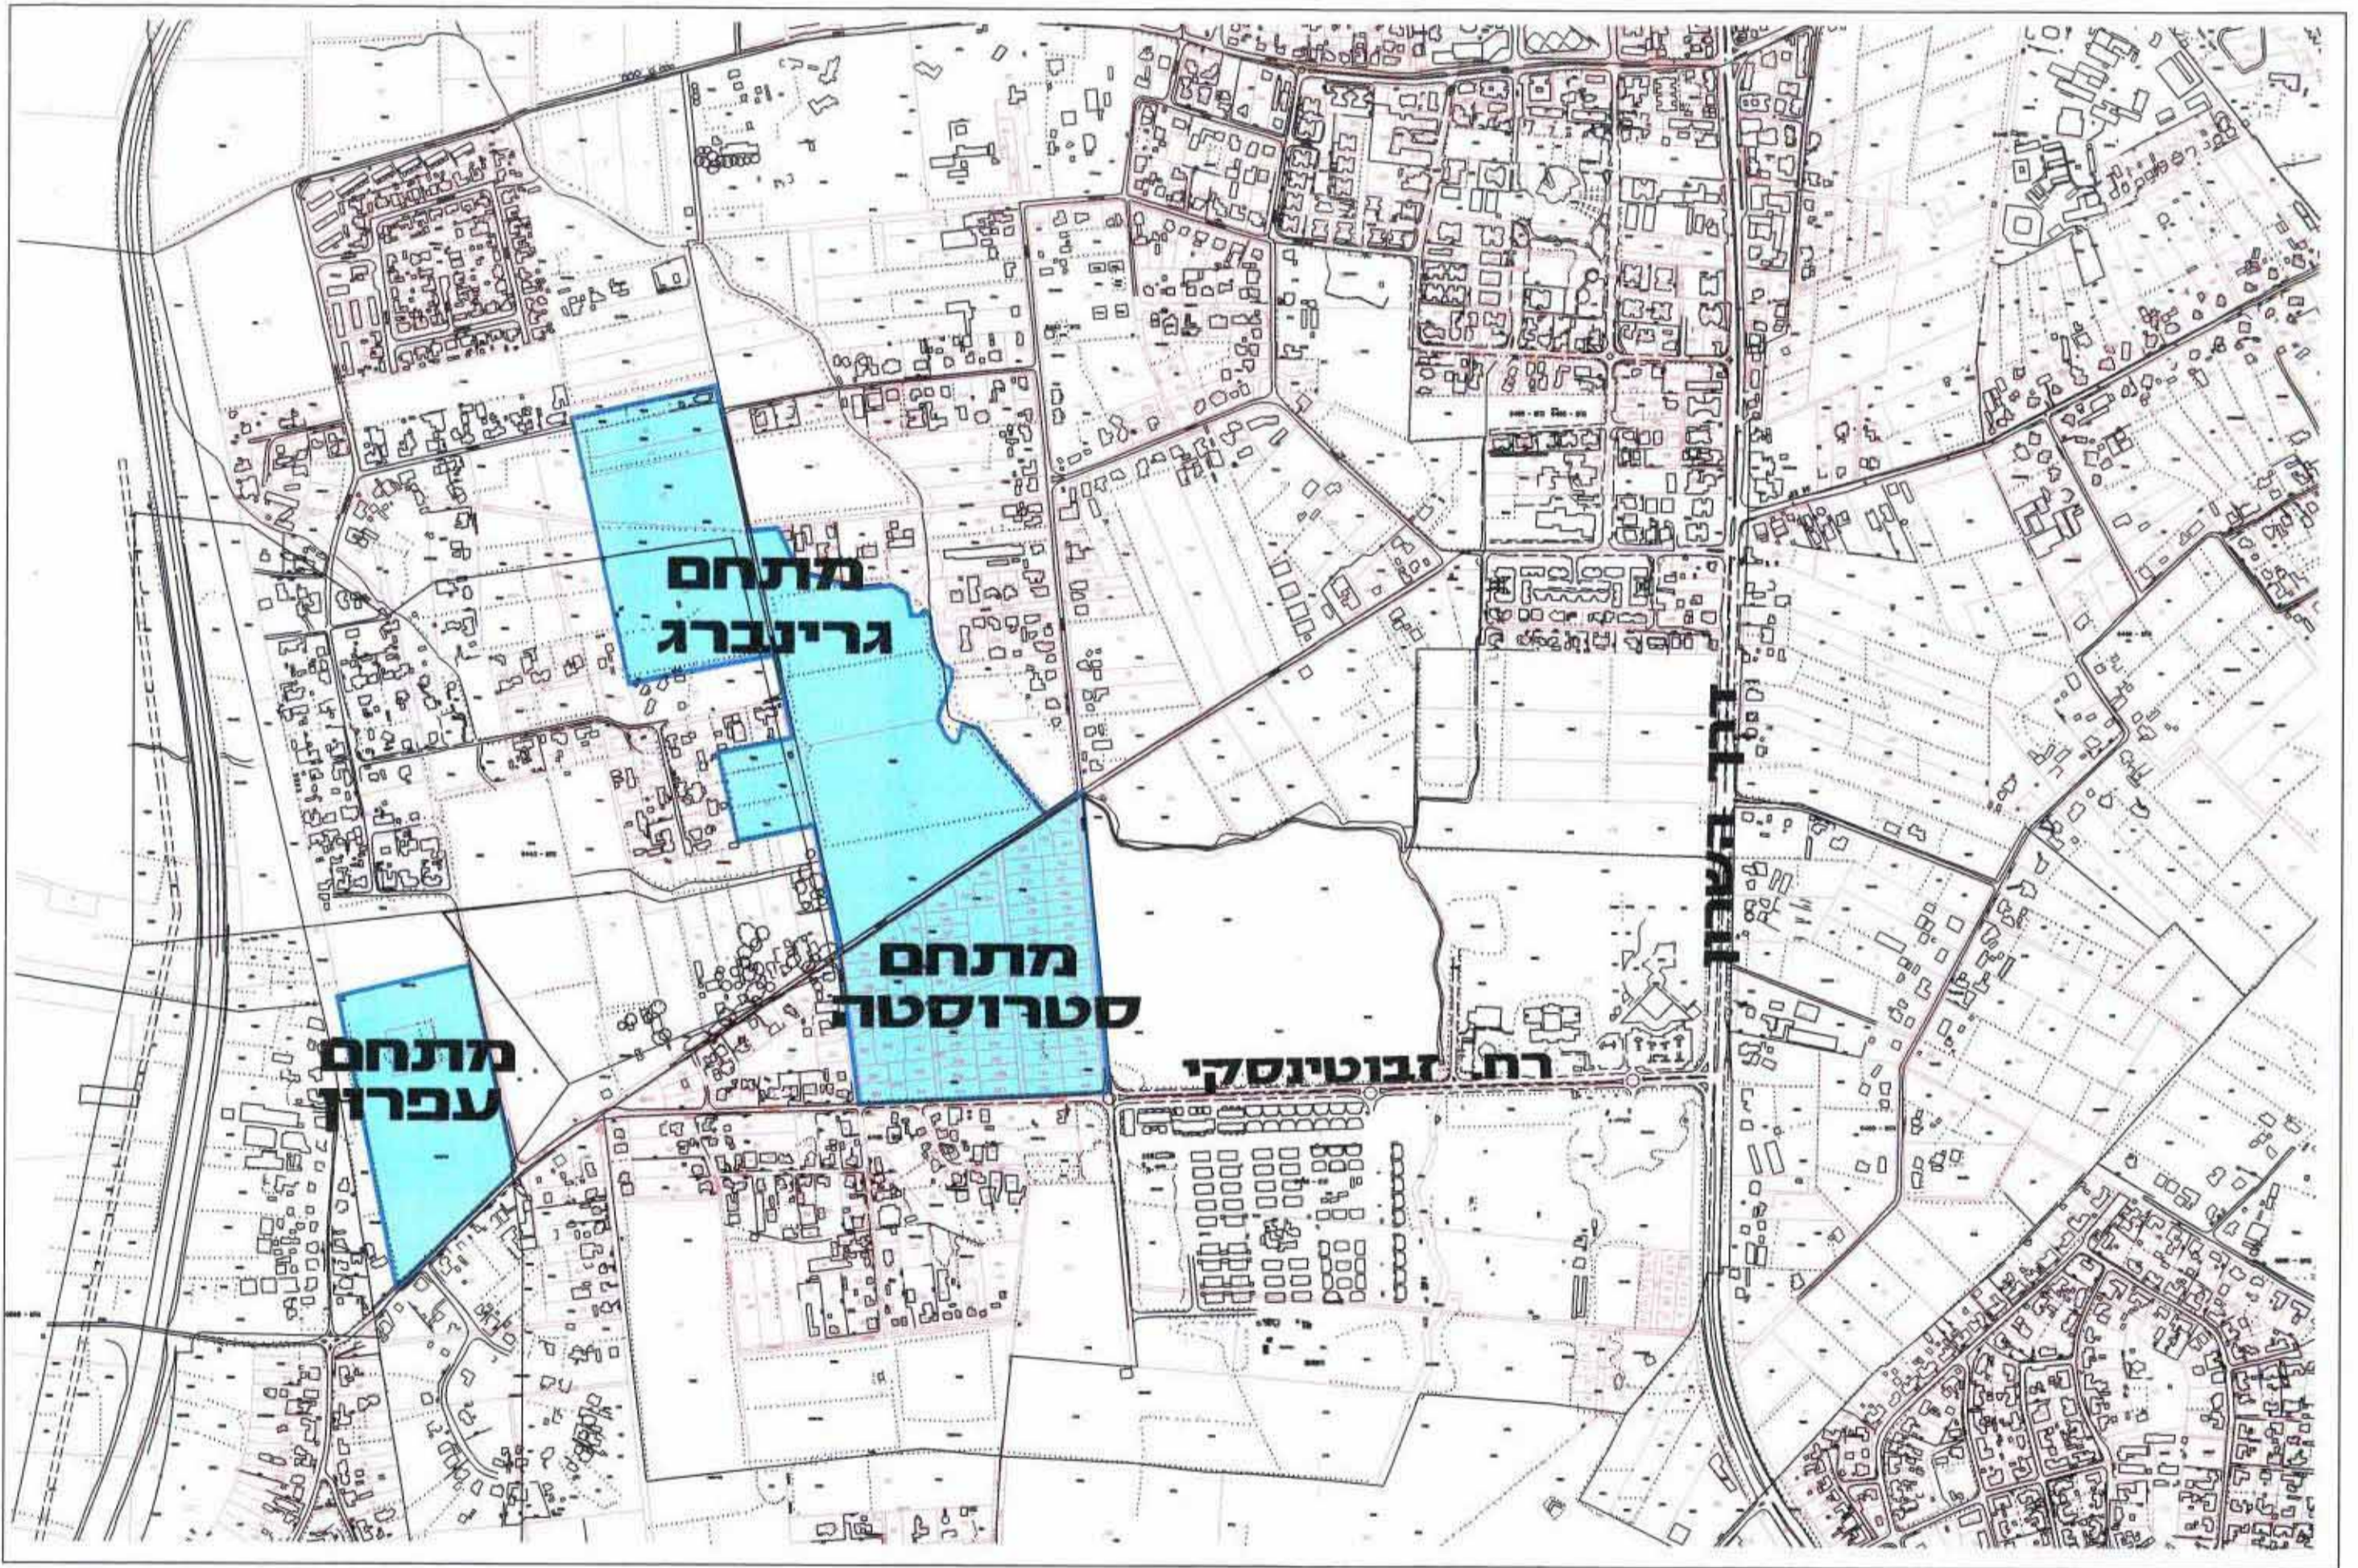

תרשים הסביבה

ק. מ. 1 : 10,000

אישורים :

המתכננים :

שלום חור - אדריכל
רח' חנקין 14 תל אביב
טל: 03-6499619 פקס: 03-6499619
10.10.2004

הרשויות :

פיטלסון, ש. שילה, מ. יעקובסון
אדריכלים
10.10.04

המודד :

אורי חן-ציון
מהנדס ומודד מוסמך
דרך רמתיים 38 הוד השרון
טל: 09-7410505 פקס 09-7460893

27.09.2004	3	תאריך עידכון
04.05.2003	2	תאריך עידכון
10.10.2002	1	תאריך עידכון
07.04.2003		תאריך הגשה

(למתן תוקף)
מתוקן עפ"י החלטת הועדה המחוזית
מיום 30.10.04 תאריך 12.10.04

תוכנית לשכונת גרינברג - מס' הר/1304
שטח 99,000 מ"ר
בשטח מס' 13,199
תאריך 12.10.04

הועדה המקומית לתכנון ולבניה
"הדרים"
12.10.04