

2038/11
4-14148

מרחב תכנון מקומי המרכז


תכנית שינוי מתאר מס' מקלוק 2033
שינוי לתכנית מס' מ.מ. 1420

- מסמך ב'**
- מחוז : -
 - נפה : -
 - מועצה מקומית : -
 - נוש : -
 - חלקה : -
 - שטח החלקה : -
 - בעל הקרקע : -
 - יוזם התכנית : -
 - מחבר התכנית : -
- מחוז : המרכז
נפה : רמלה
מועצה מקומית : בית דגן
נוש : 6069
חלקה : 81
שטח החלקה : 1.019 דונם
בעל הקרקע : מנהל מקרקעי ישראל
יוזם התכנית : ועדה מקומית המרכז ומשפ' מליחי
מחבר התכנית : ליברמן נחום - רח' שטריקר 3, טל': 03-5443419


- מקרא :**
- גבול התכנית : גבול חלקה ומספרה
 - גבול תכנית גובלת : גבול תכנית גובלת
 - איזור מגורים א' : איזור מגורים א'
 - שטח ציבורי פתוח : שטח ציבורי פתוח
 - בנין קיים : בנין קיים
 - הרחבת דרך חדשה : הרחבת דרך חדשה
 - דרך קיימת : דרך קיימת
 - מס' הדרך : מס' הדרך
 - קו בנין : קו בנין
 - רוחב הדרך : רוחב הדרך
 - קו דחוב : קו דחוב

חתימת בעל הקרקע :
חתימת יוזם התכנית :
חתימת מחבר התכנית :
ליברמן נחום
מחוז : בית דגן
מ.ר. 3473

ועדה מקומית המרכז
הפסידה תכנית מס' 2033
הועדה המקומית החליטה לאשר את התכנית
בשינוי מס' 16010
תאריך : 2.3.96
מחבר התכנית : ליברמן נחום

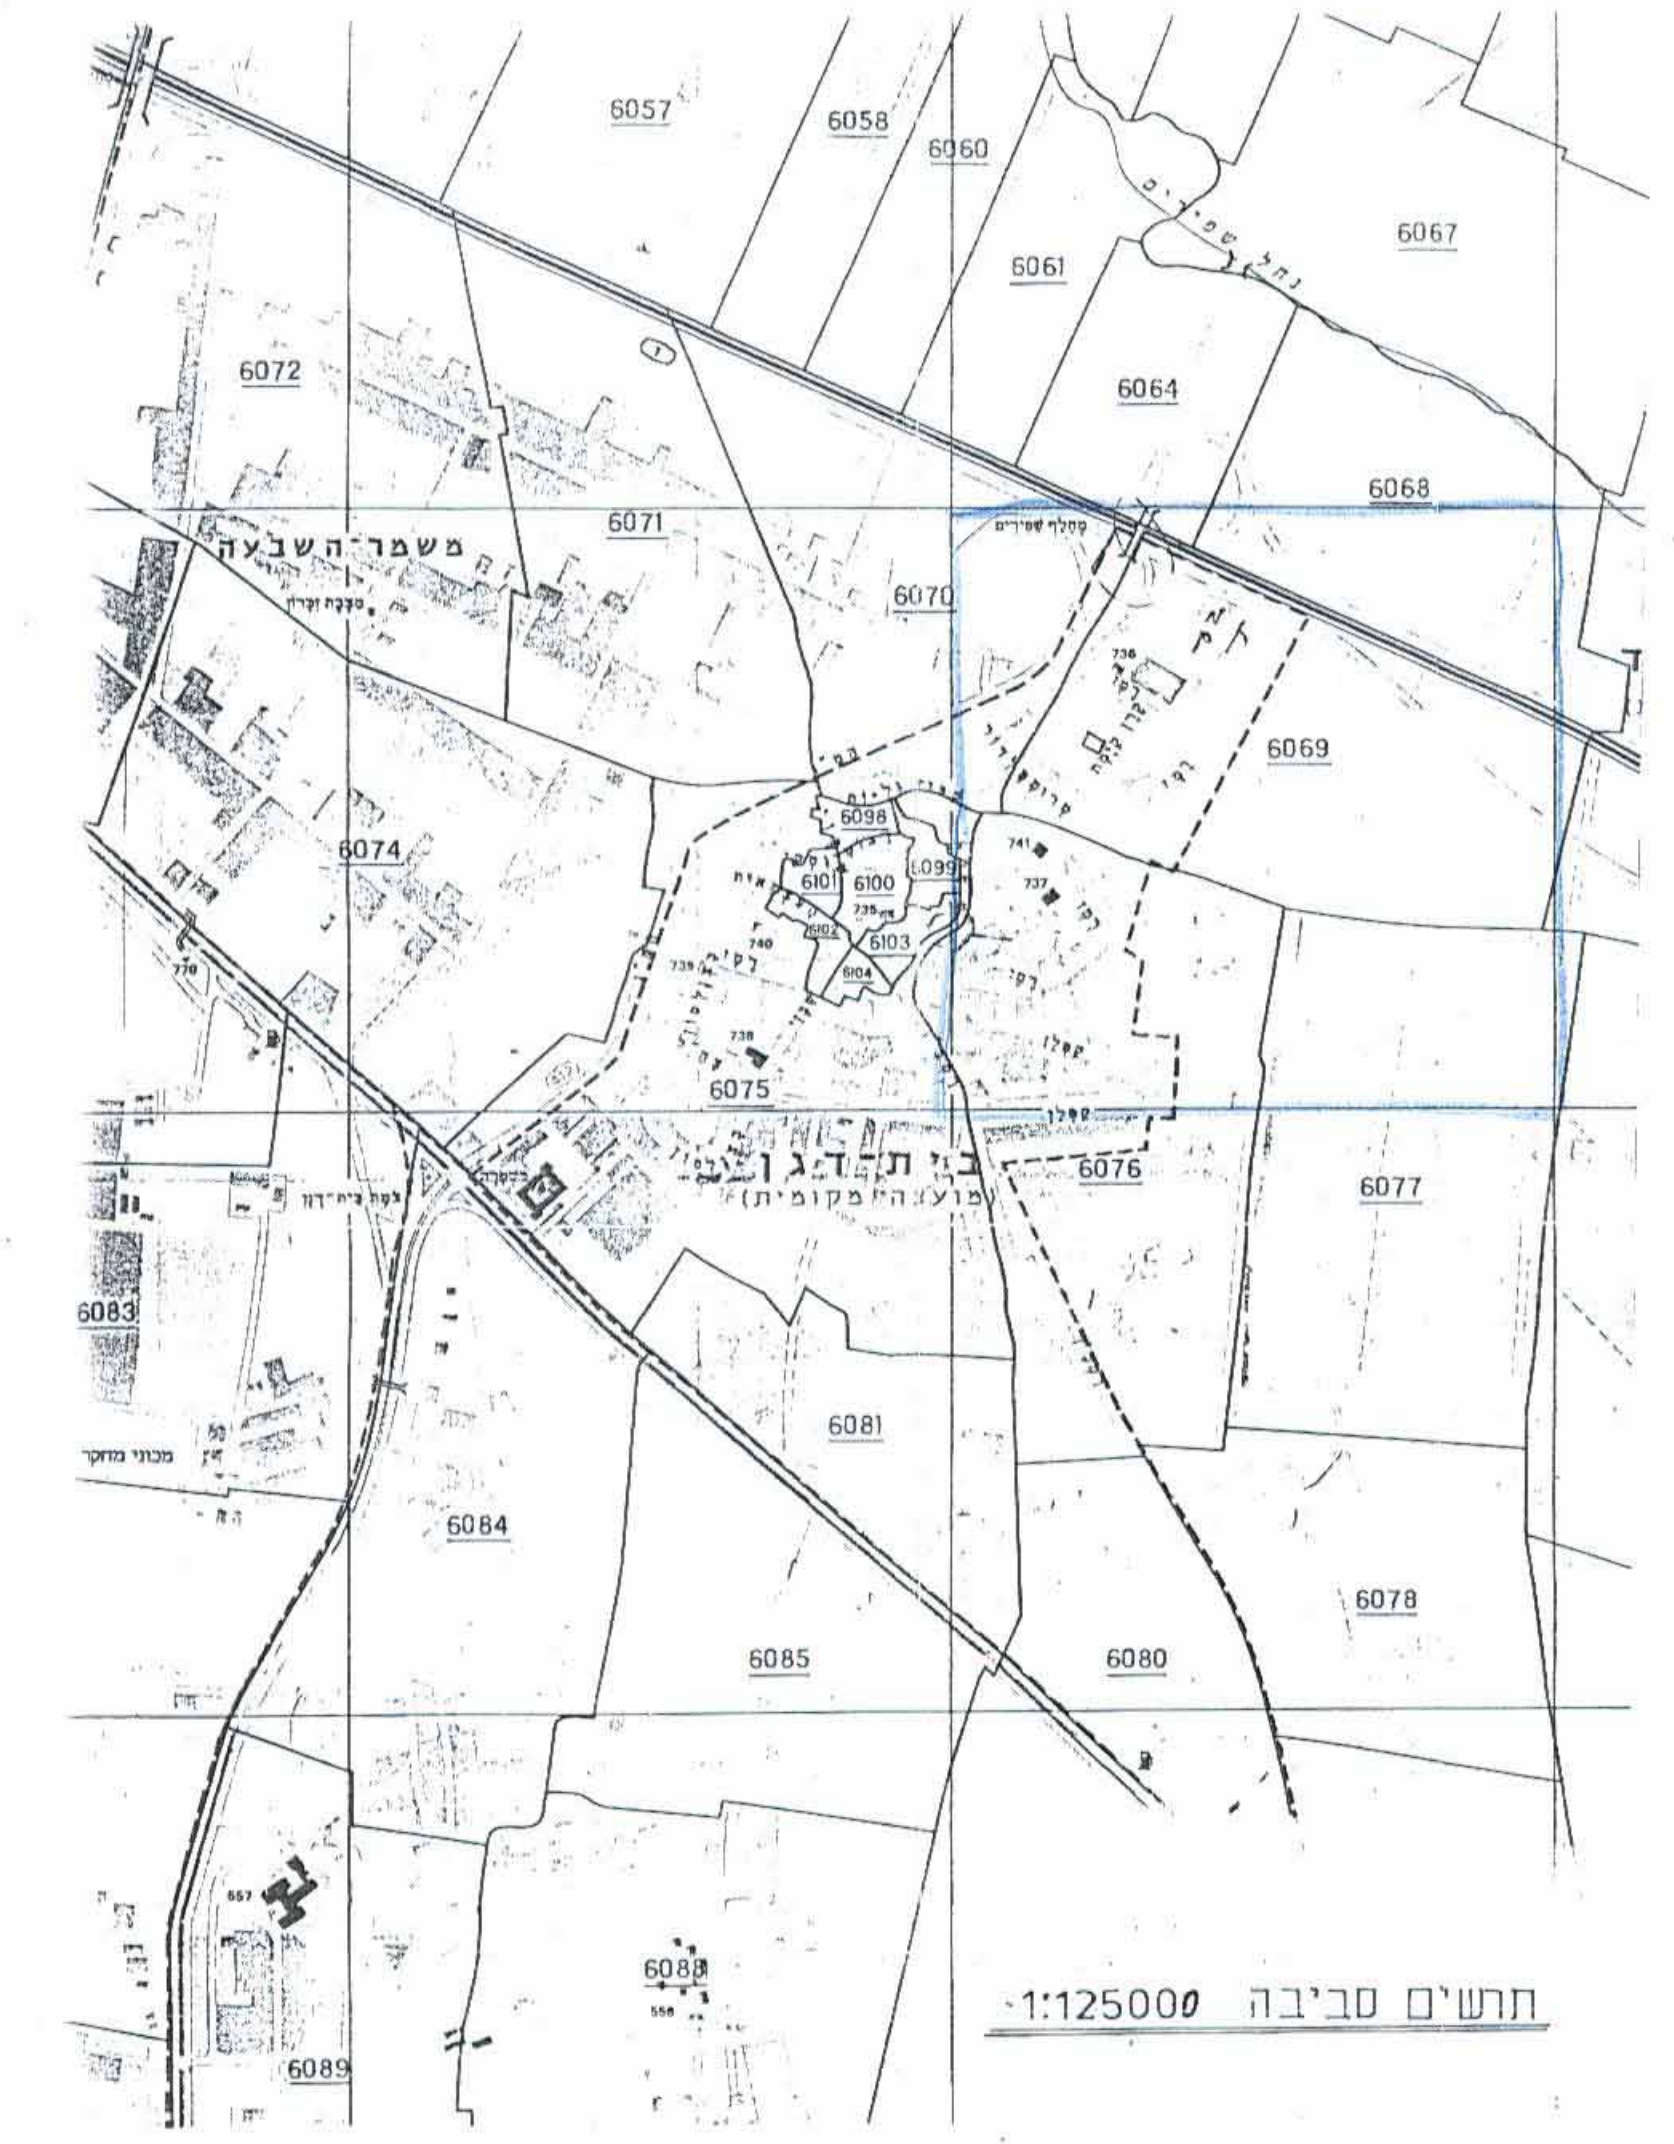

תרשים סביבה 1:125000

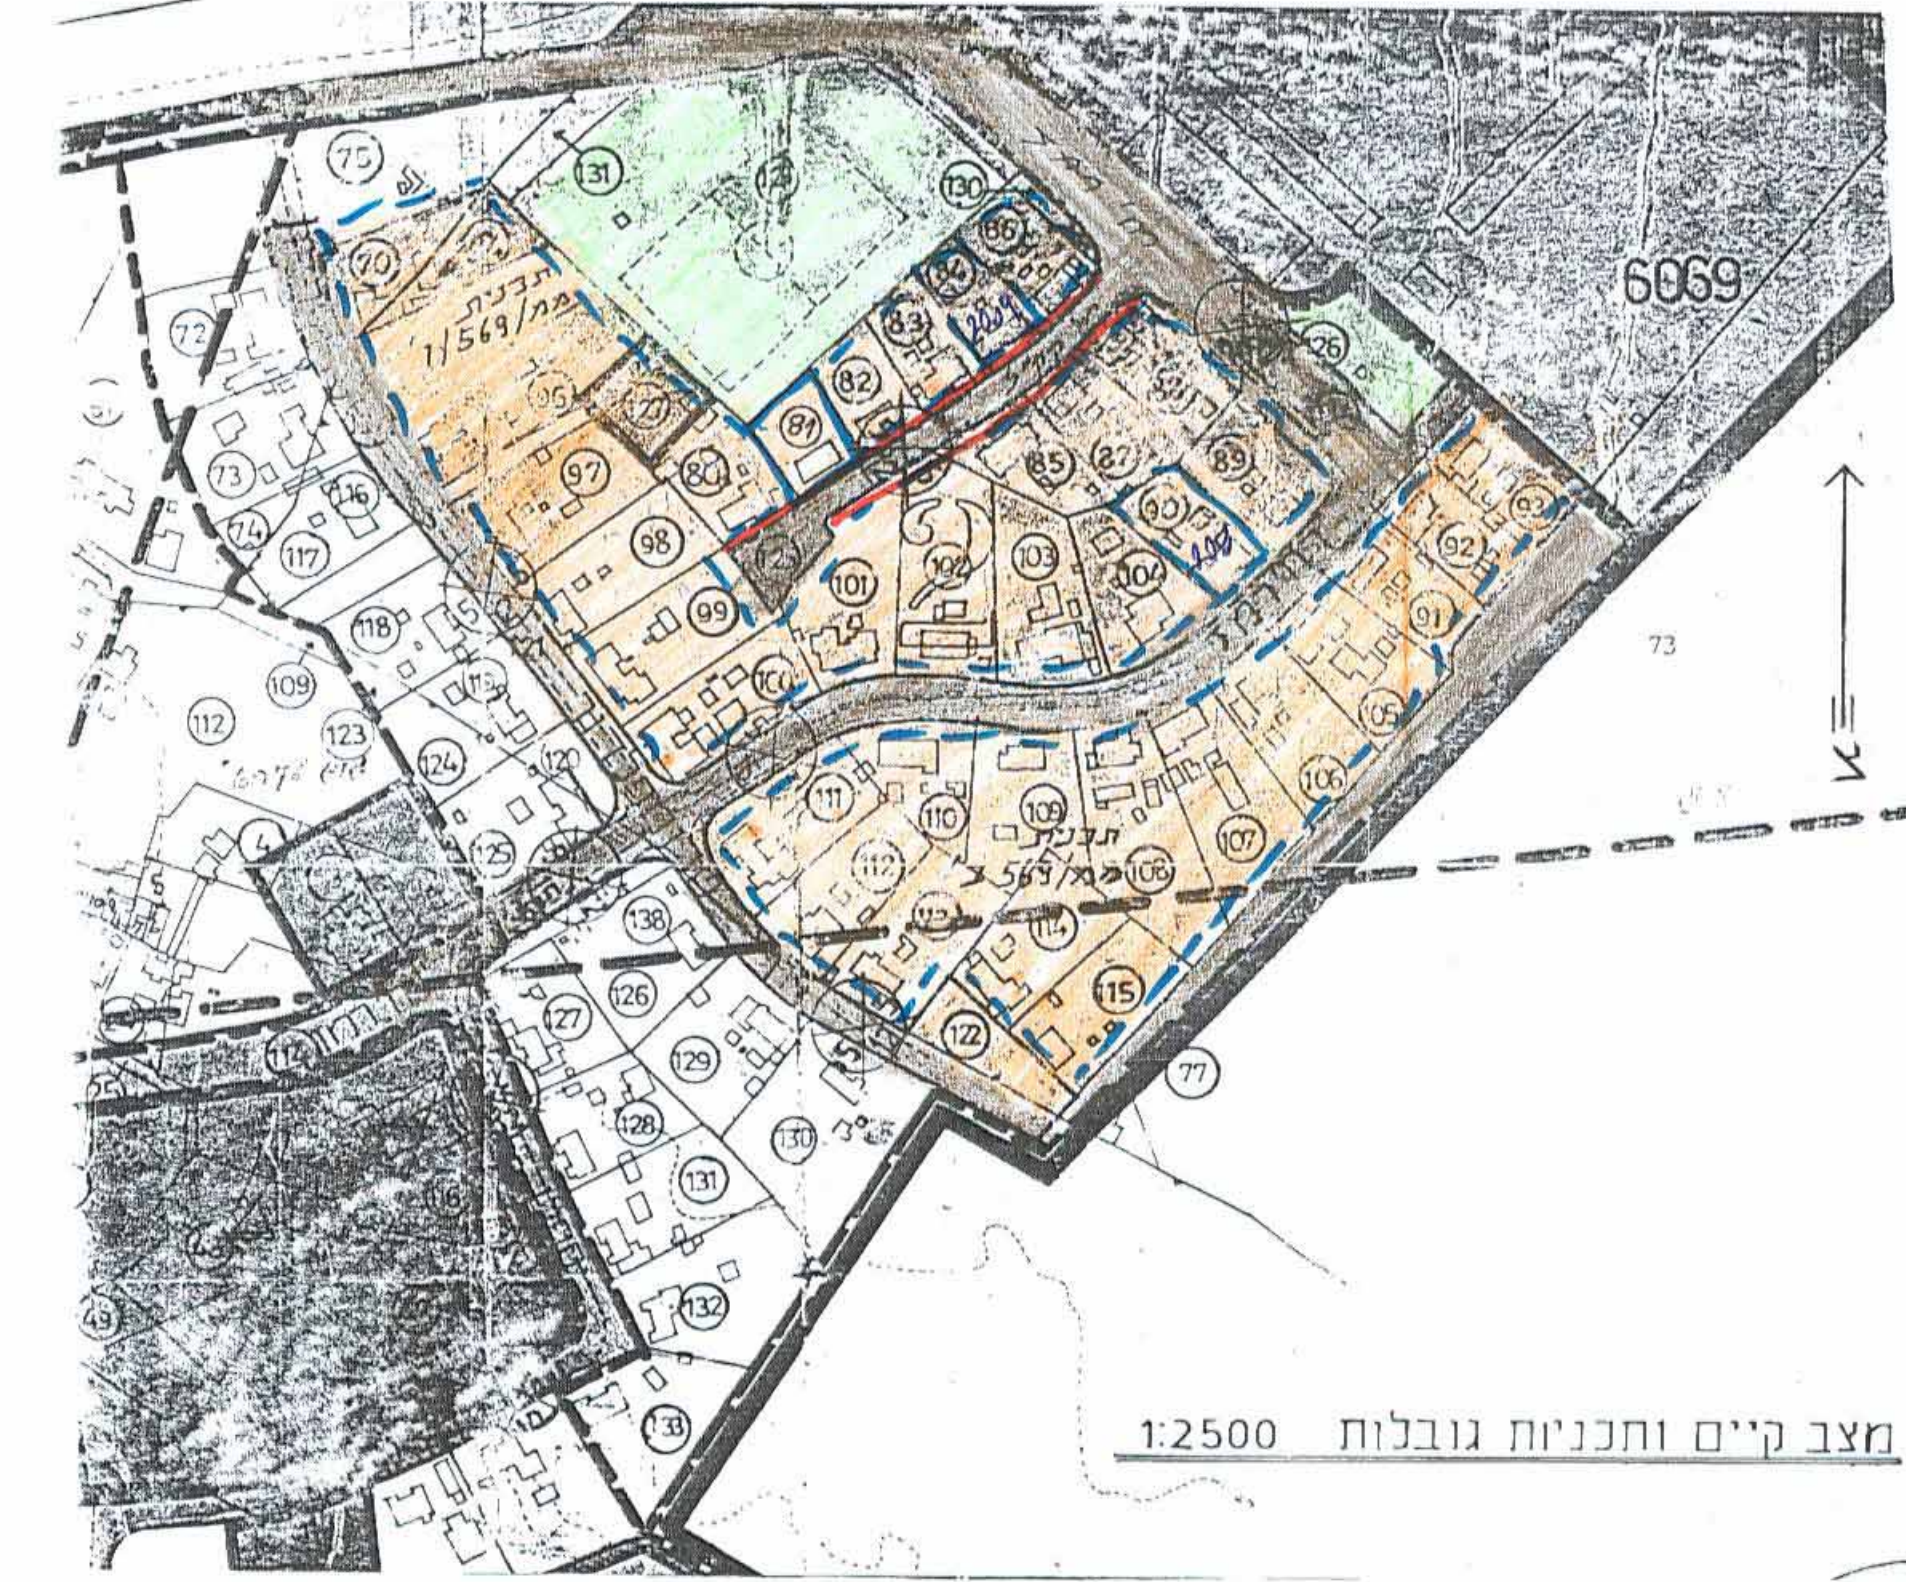


מצב קיים ותכנית גובלות 1:2500

מחוז : המרכז
נפה : רמלה
מועצה מקומית : בית דגן
נוש : 6069
חלקה : 81
שטח : 1.019 ד'
חסן ענור : משפ' מליחי

לוח שטחים

האזור	מס' חלקה	השטח במ"ר
מגורים א'	1/81	990
דרך	2/81	29
שטח התכנית	81	1019

תכנית מוצעת 1:250

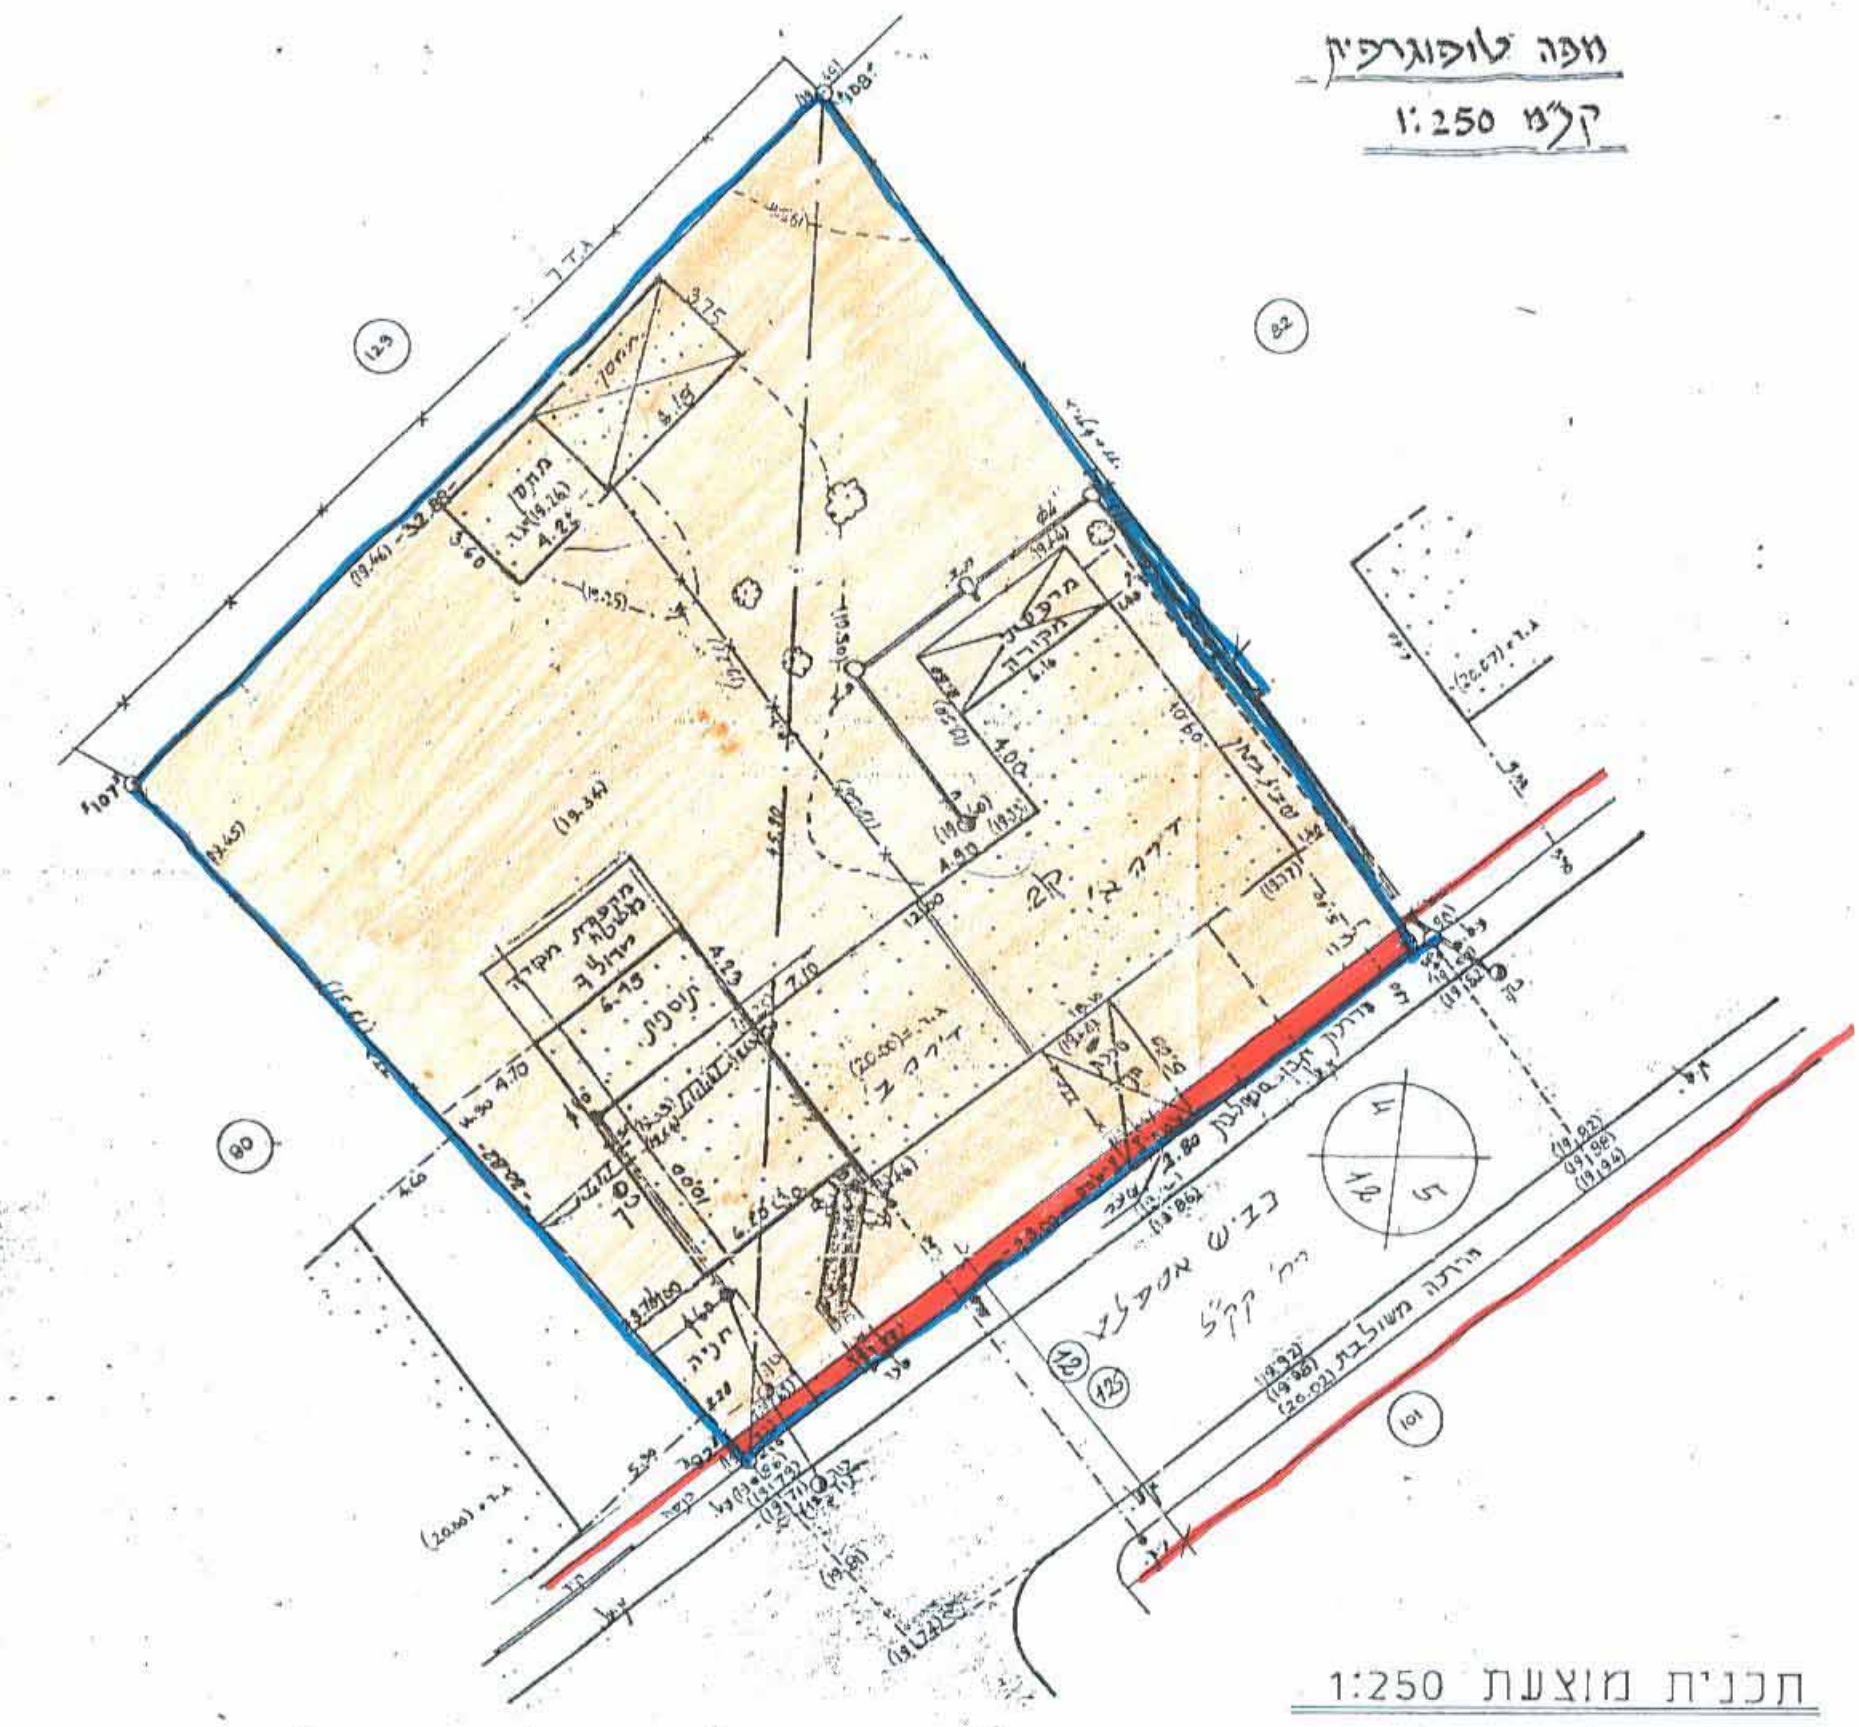

נפה : רמלה
קל"ט 1:250

תאריך שיקן : 11.8.94
לן לצד רעיון
קורן : 11.8.94
גורן : 11.8.94
מחבר : 11.8.94
מחבר : 11.8.94
מחבר : 11.8.94
מחבר : 11.8.94